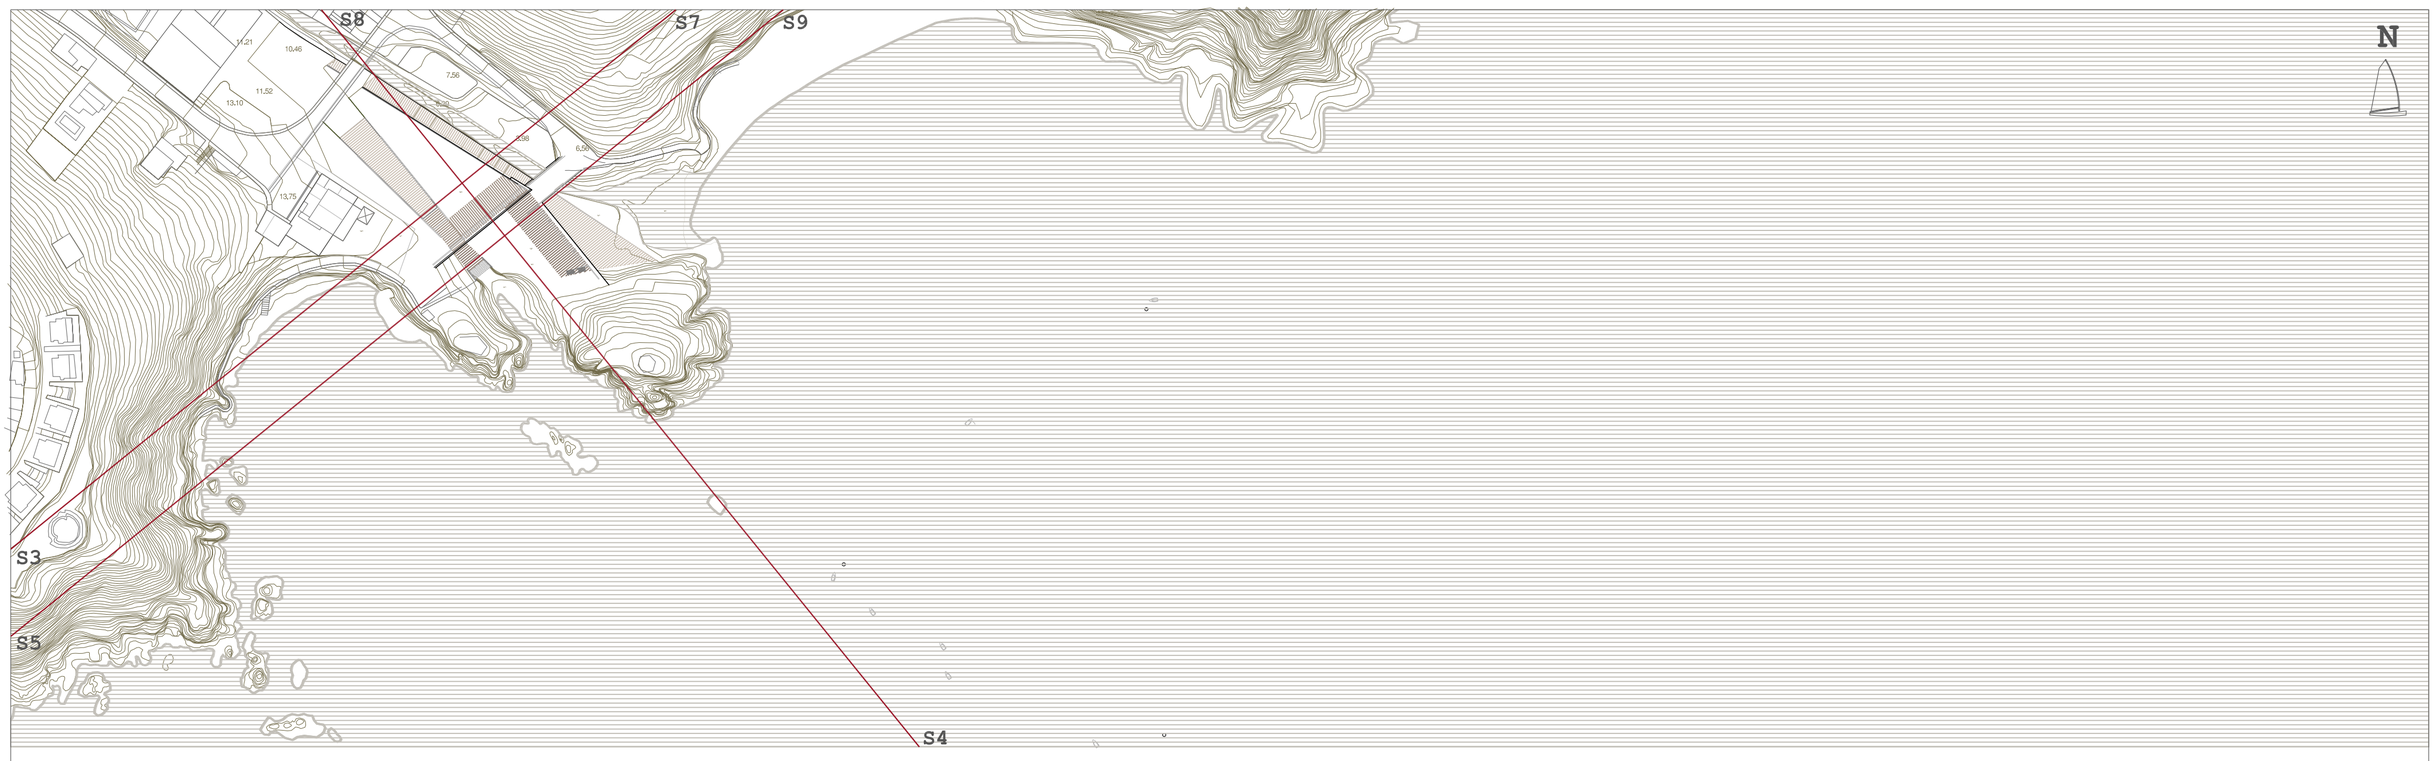


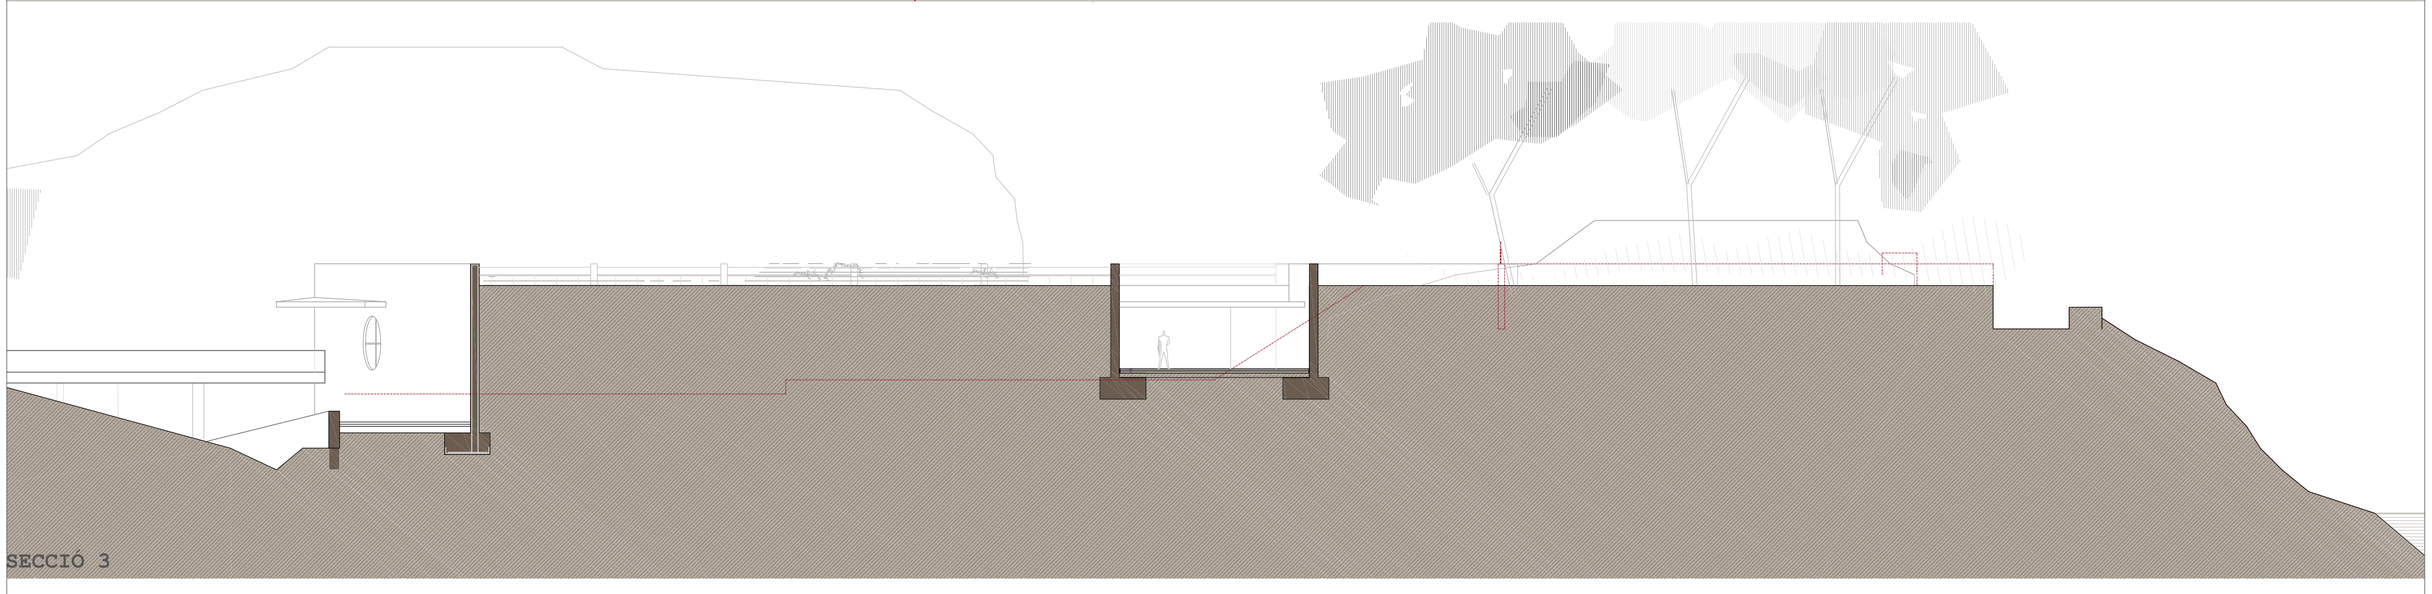

SECCIÓ 3

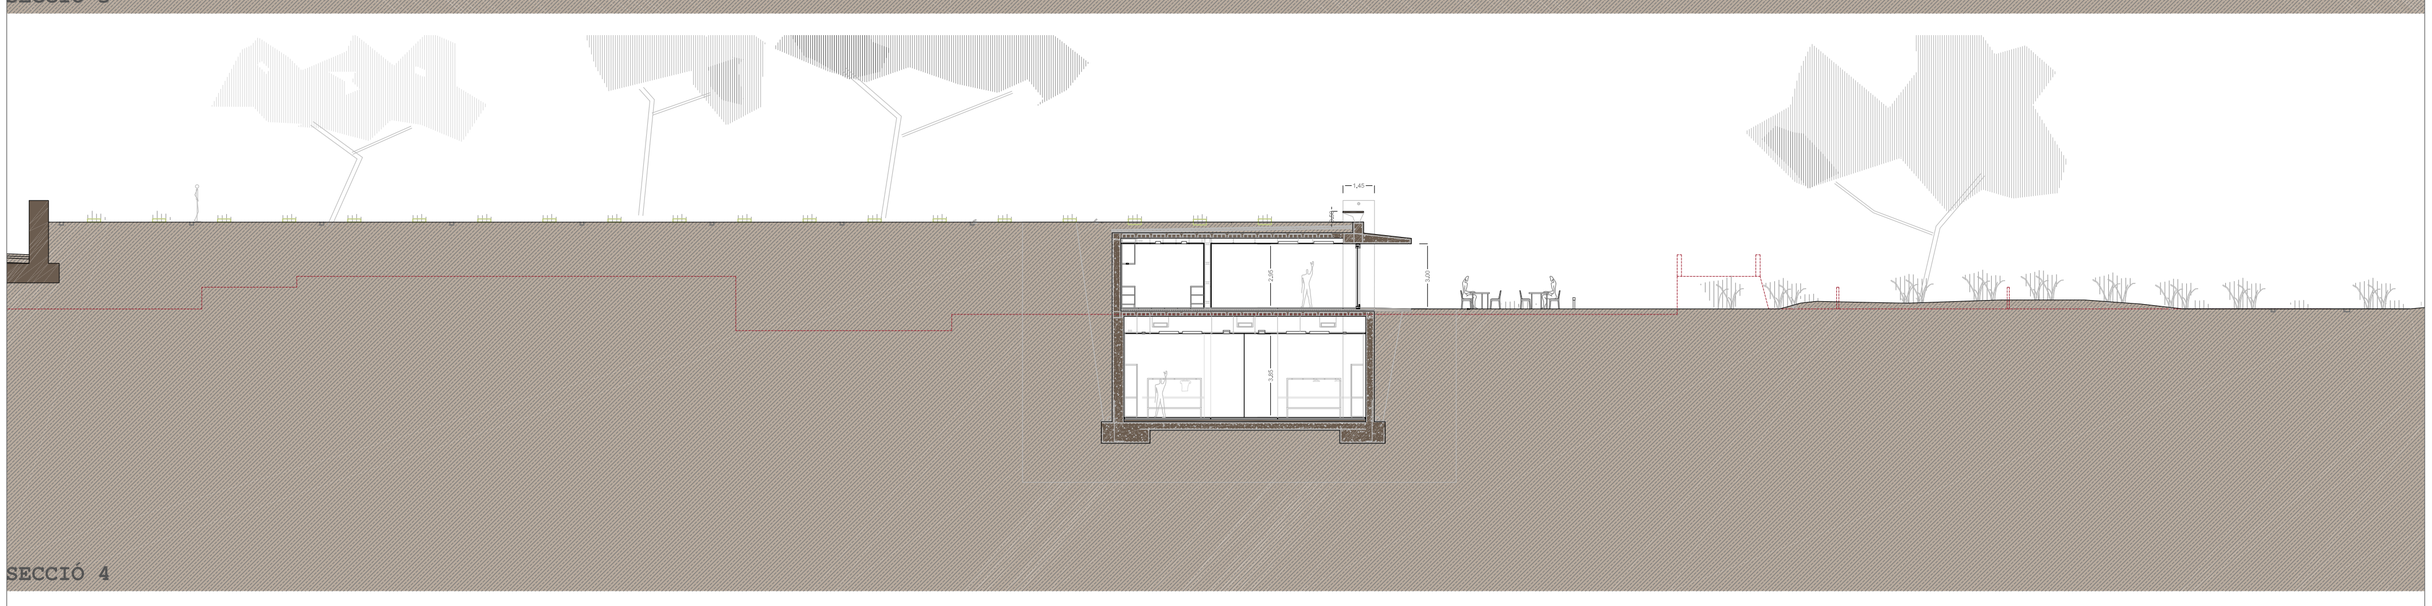

SECCIÓ 4

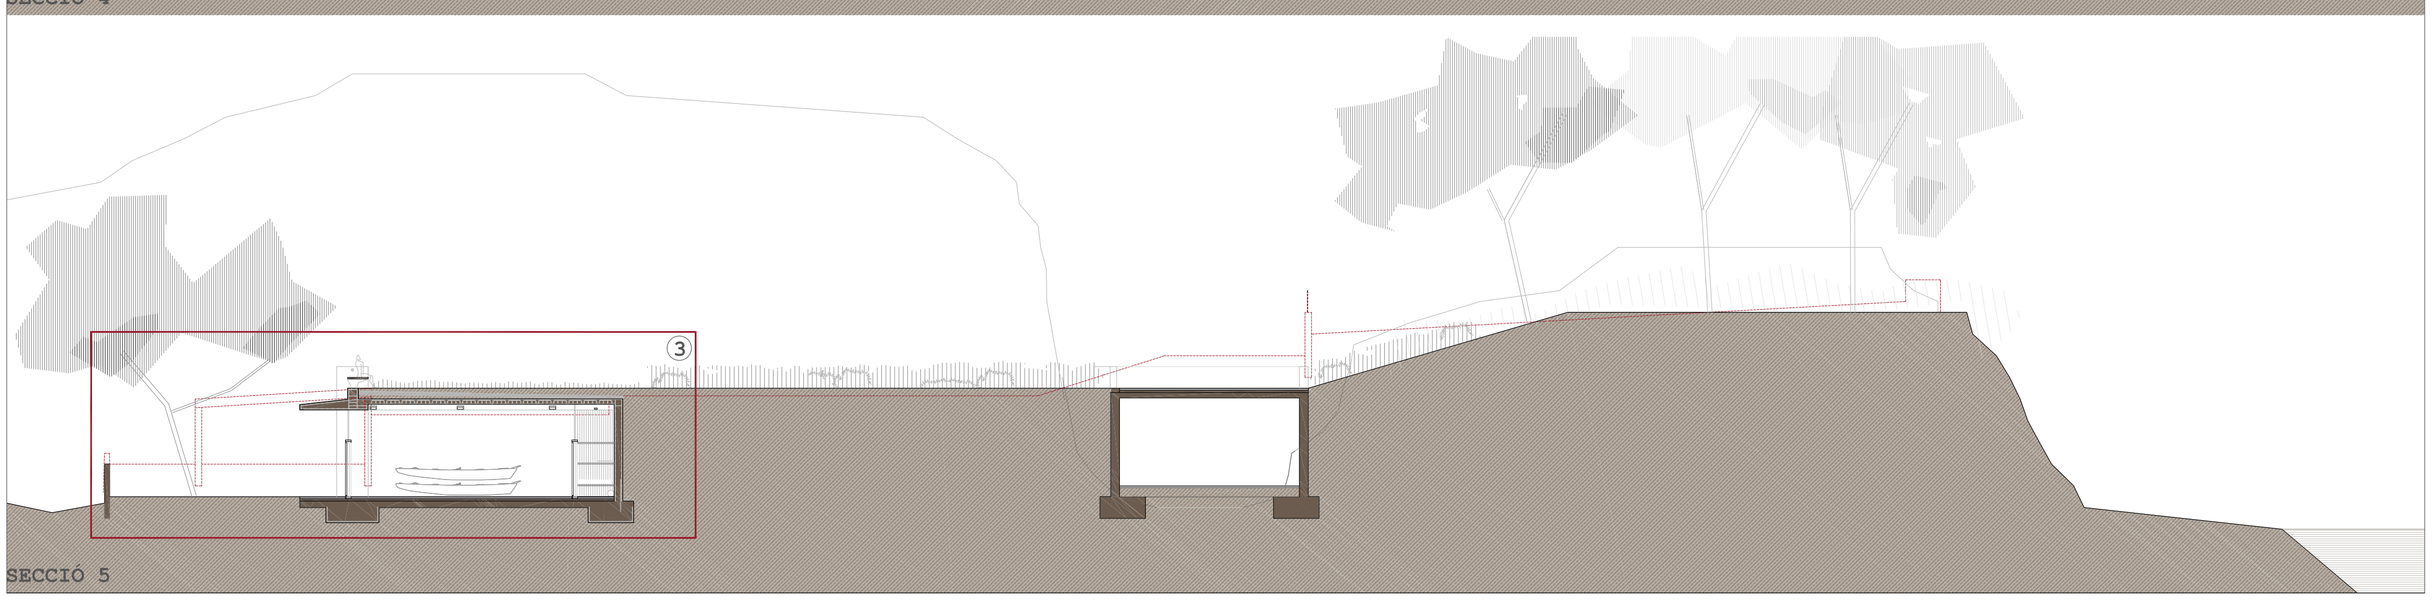


SECCIÓ 5

## detall 3: secció varador D3

banc exterior:
1.barana d'acer inox.
2. peça de formigó
3. xapa metàl·lica
4.perfil metàl·lic

pilar:
5.pilar de formigó armat amb cara vista

terres:
6.sauló+jardineria projectada forjat unidireccional
7.formigó armat amb cara vista

façana:
8.voladiu de formigó armat cara vista
9.muntant d'acer inox
10. guia de portes correderes d'acer inox
11. portes corredes de lamel·les de fusta de noguer

varador:
12.lluminaria
13.patí a vela català

guixetes varador:
14.portes correderes de lamel·les de fusta de noguer
15.estanteries de fusta
16.lluminaria per a l'interior de les guixetes

paviment:
17.formigó in situ

contenció:
18.mur de contenció de formigó armat amb cara vista

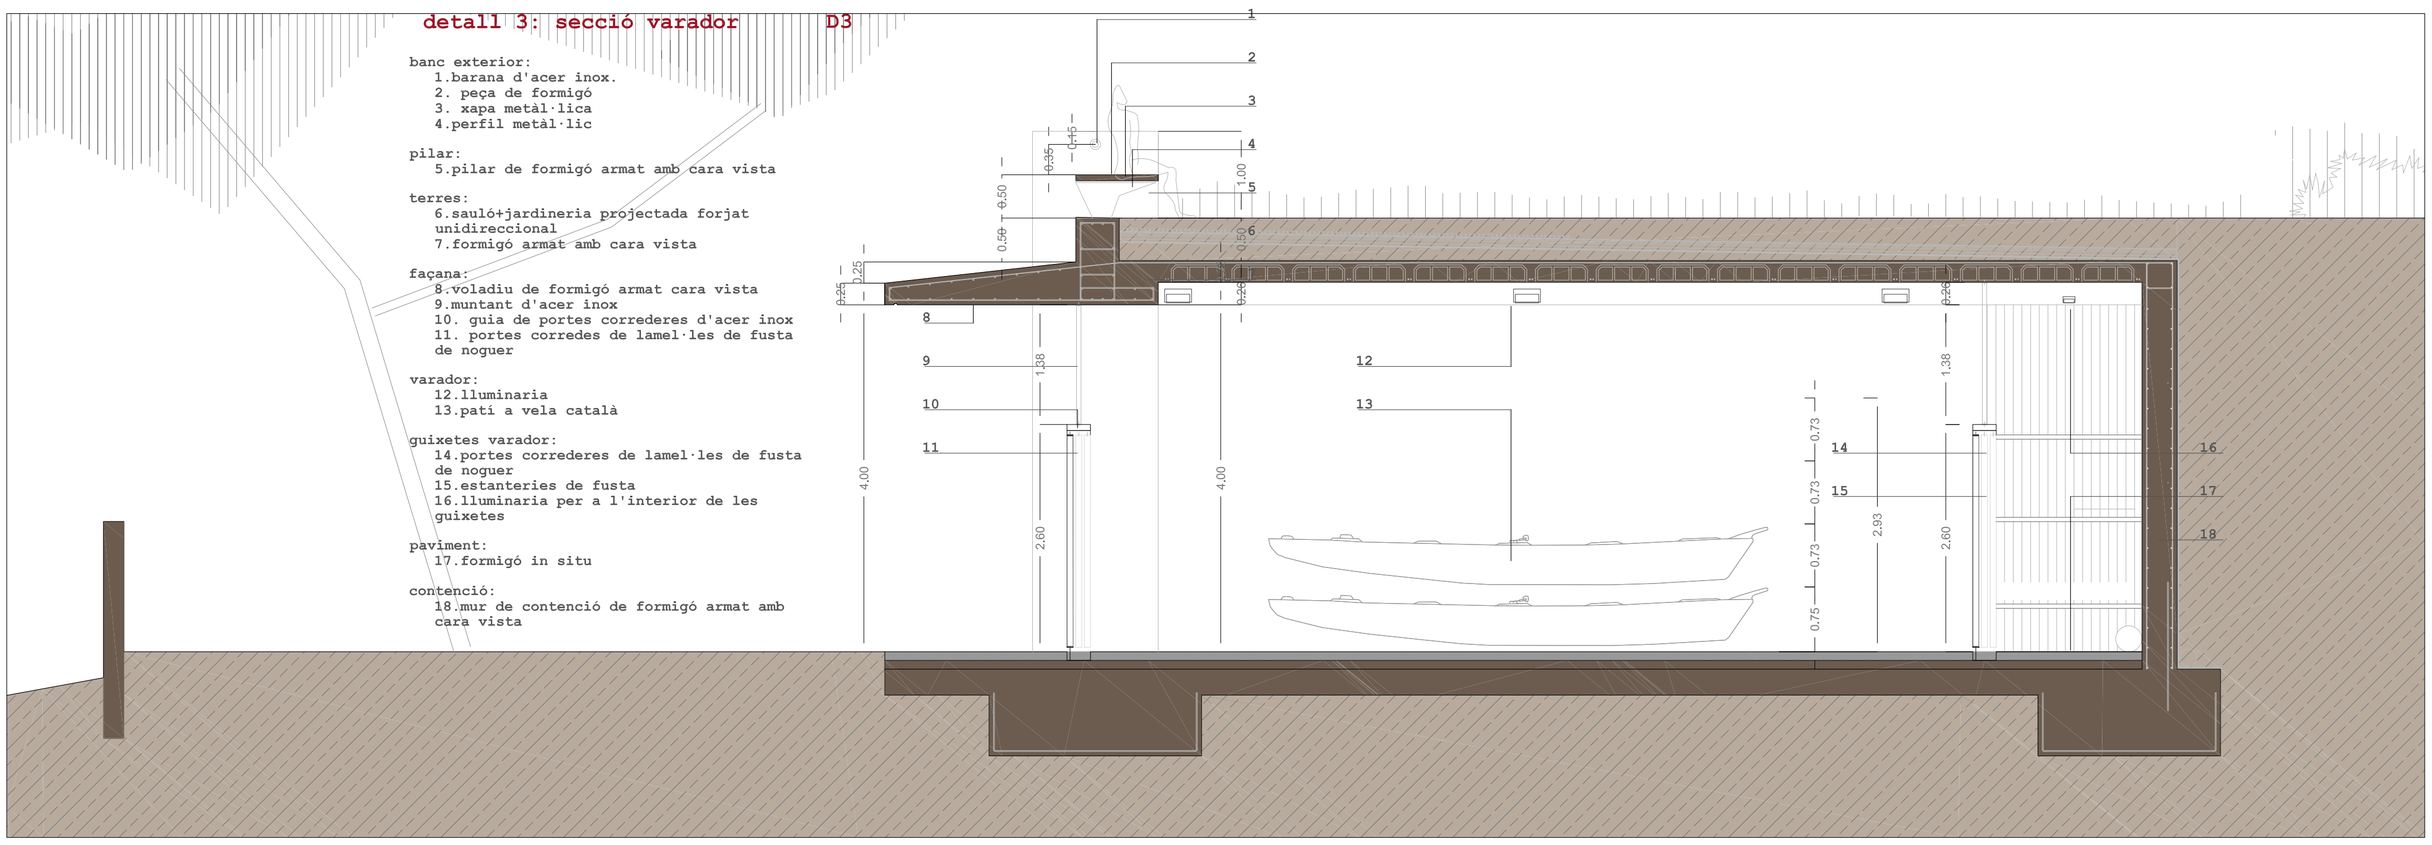

# CLUB NÀUTIC CALA CANYET

PALMA SOTOMAYOR RUIZ

6

seccions transversals: al túnel, a l'edifici del bar i al túnel i varador

e:1:200