AXIALS (ELU)

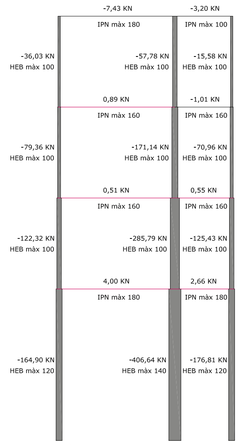

PÒRTIC 1

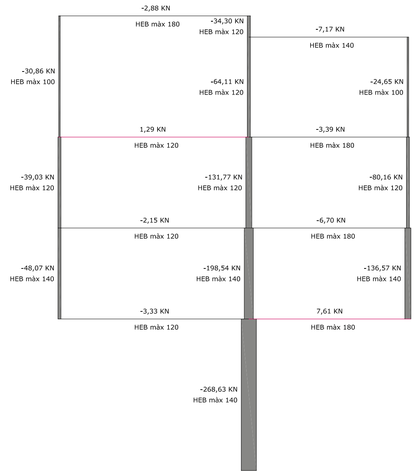

PÒRTIC 2

MOMENTS (ELU)

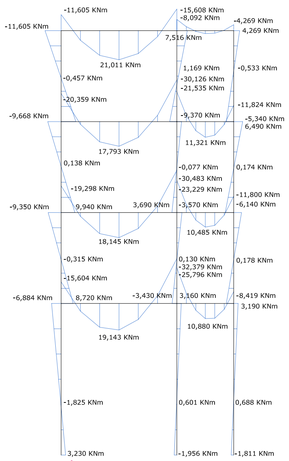

PÒRTIC 1

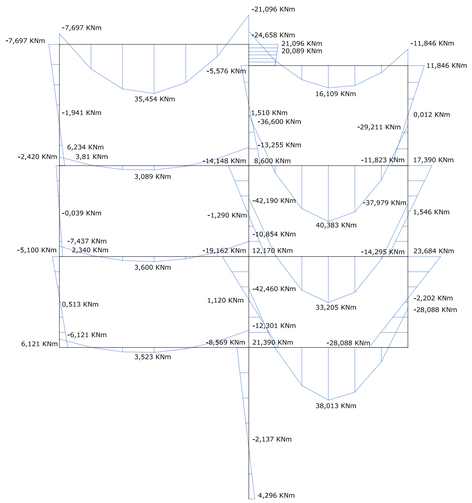

PÒRTIC 2

REACCIONS (ELU)

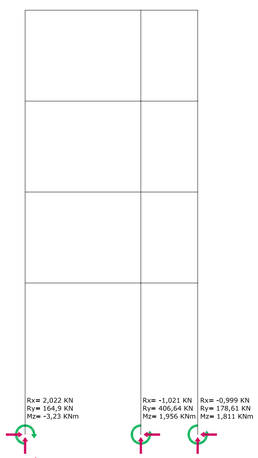

PÒRTIC 1

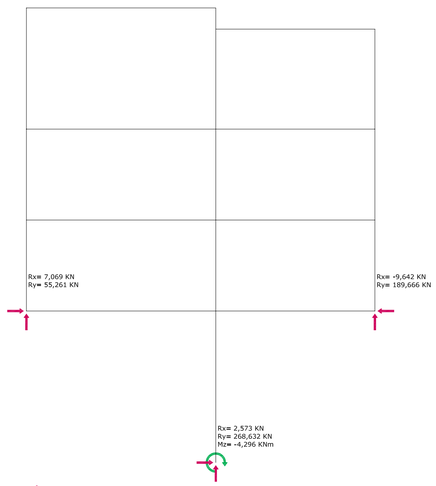

PÒRTIC 2

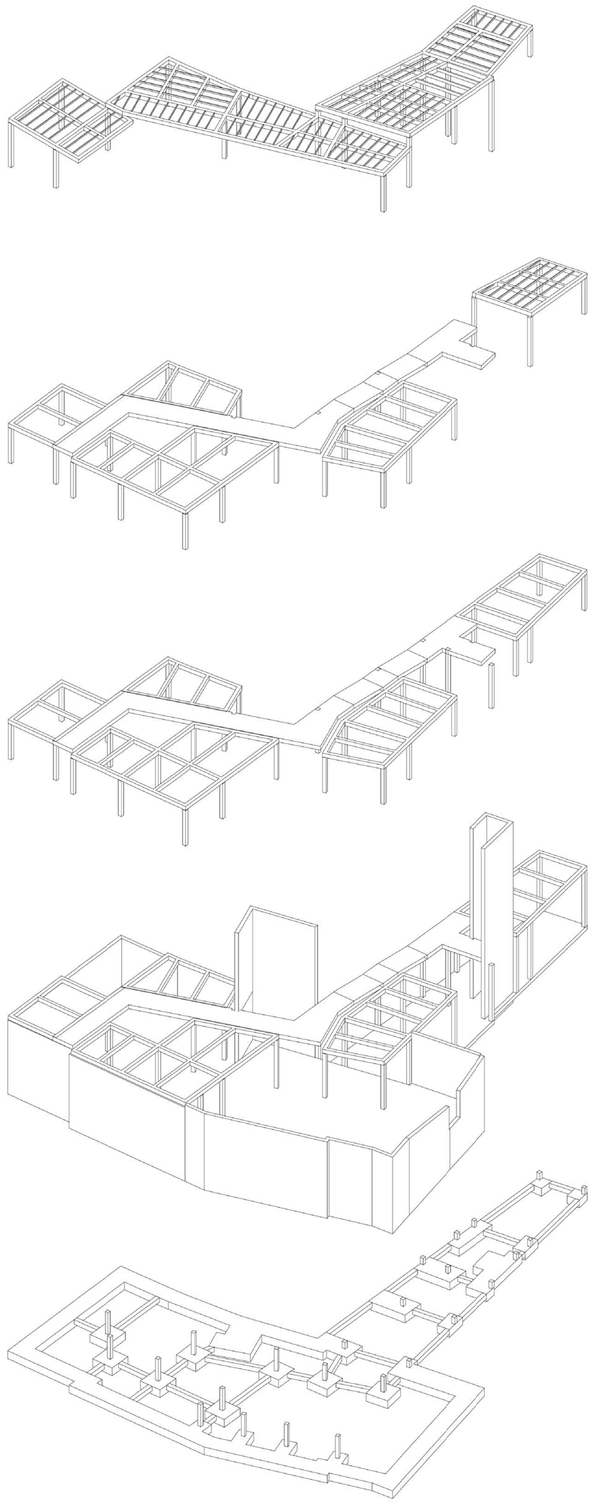

Vista general
Esquema tridimensional de l'estructura per pisos

TALLANTS (ELU)

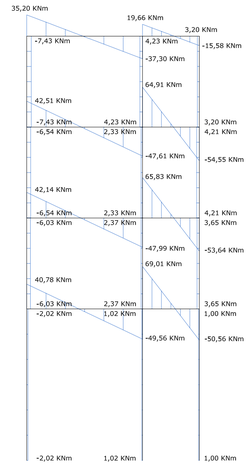

PÒRTIC 1

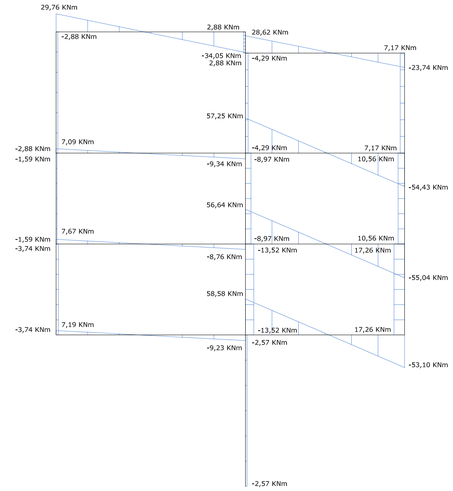

PÒRTIC 2

TENSIONS (ELU)

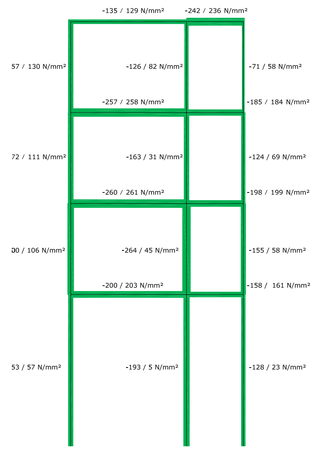

PÒRTIC 1

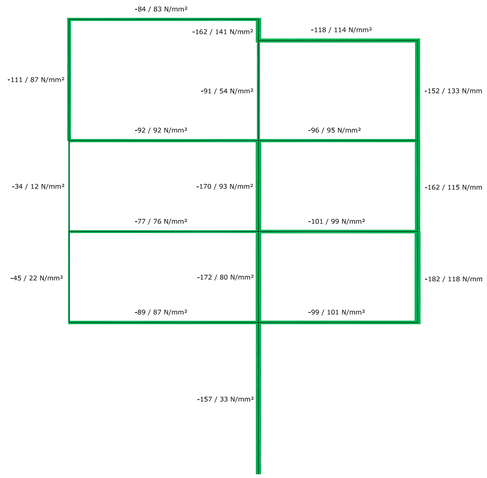

PÒRTIC 2

DIMENSIONS (ELU)

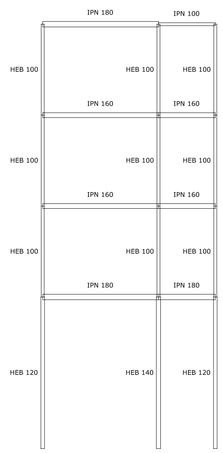

PÒRTIC 1

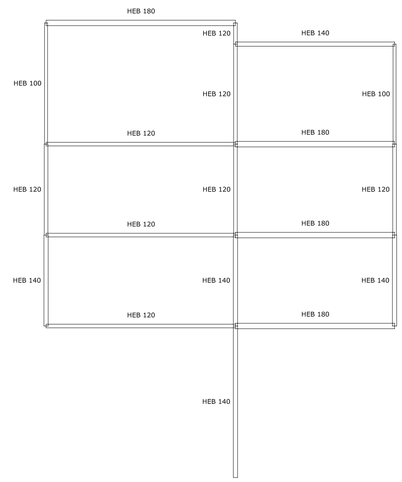

PÒRTIC 2

E 1/100 0 1 2 5 10 m

PROJECTE

PLANTES GENERALS DE L'ESTRUCTURA - VISTES ESQUEMÀTIQUES EN 3D - CÀLCULS I PREDIMENSIONAT

A1 ESC 1/100 - A3 ESC 1/200

21.4

PFC 2009-ETSAB-UPC
MARCEL MARTI AMIGÓ
CASA DE COLÒNIES I REFORMA
DE NUCLI URBÀ A VILAPLANA
JOSEP MUNTANYOLA
C.DÍAZ_B.TAYÀ_J.M.ESQUIUS