


+15.20

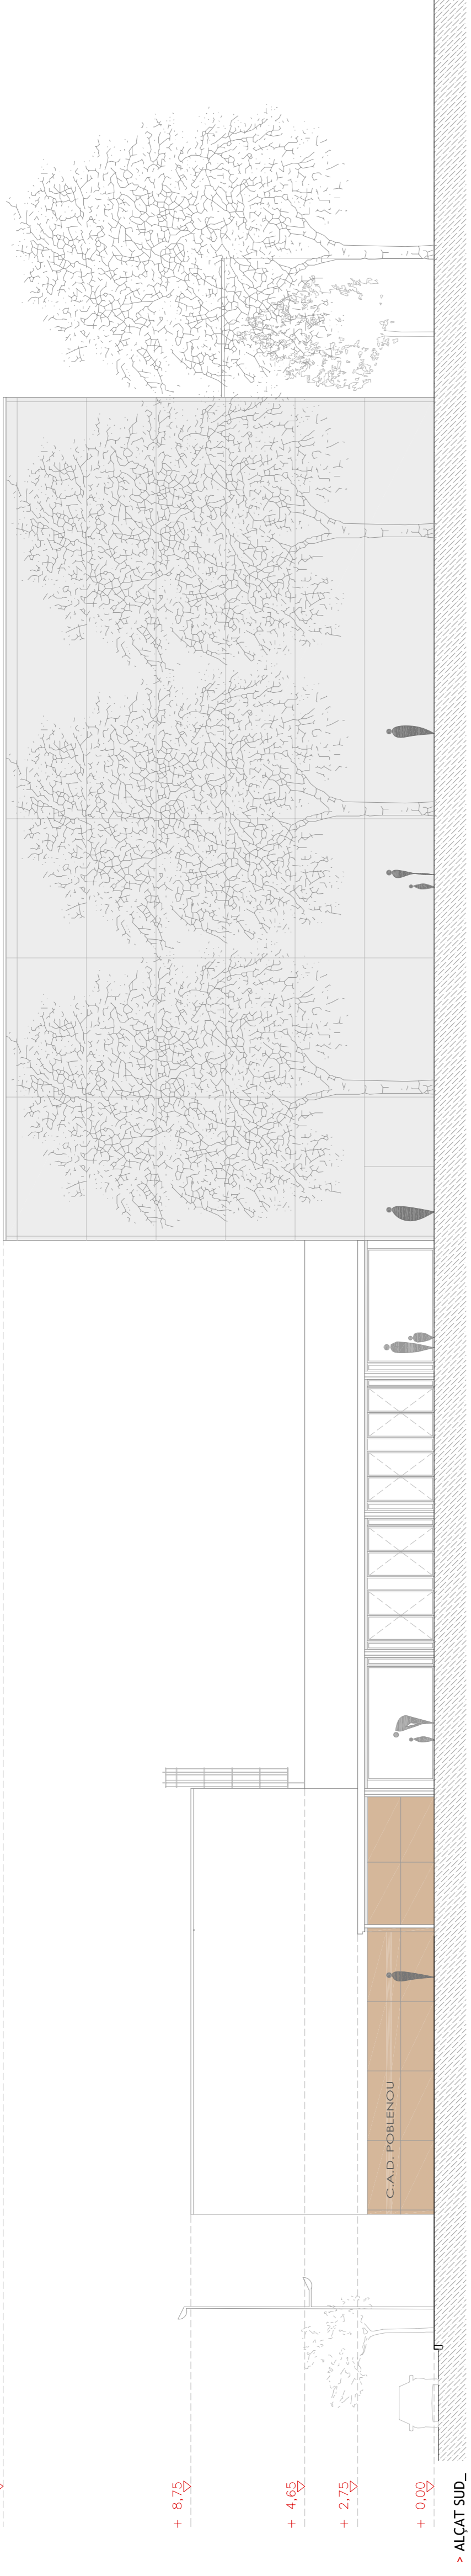

+ 8.75

+ 4.65

+ 2.75

+ 0.00

> ALÇAT SUD.


+ 8.75

+ 7.70

+ 3.85

+ 0.00

> ALÇAT OEST.

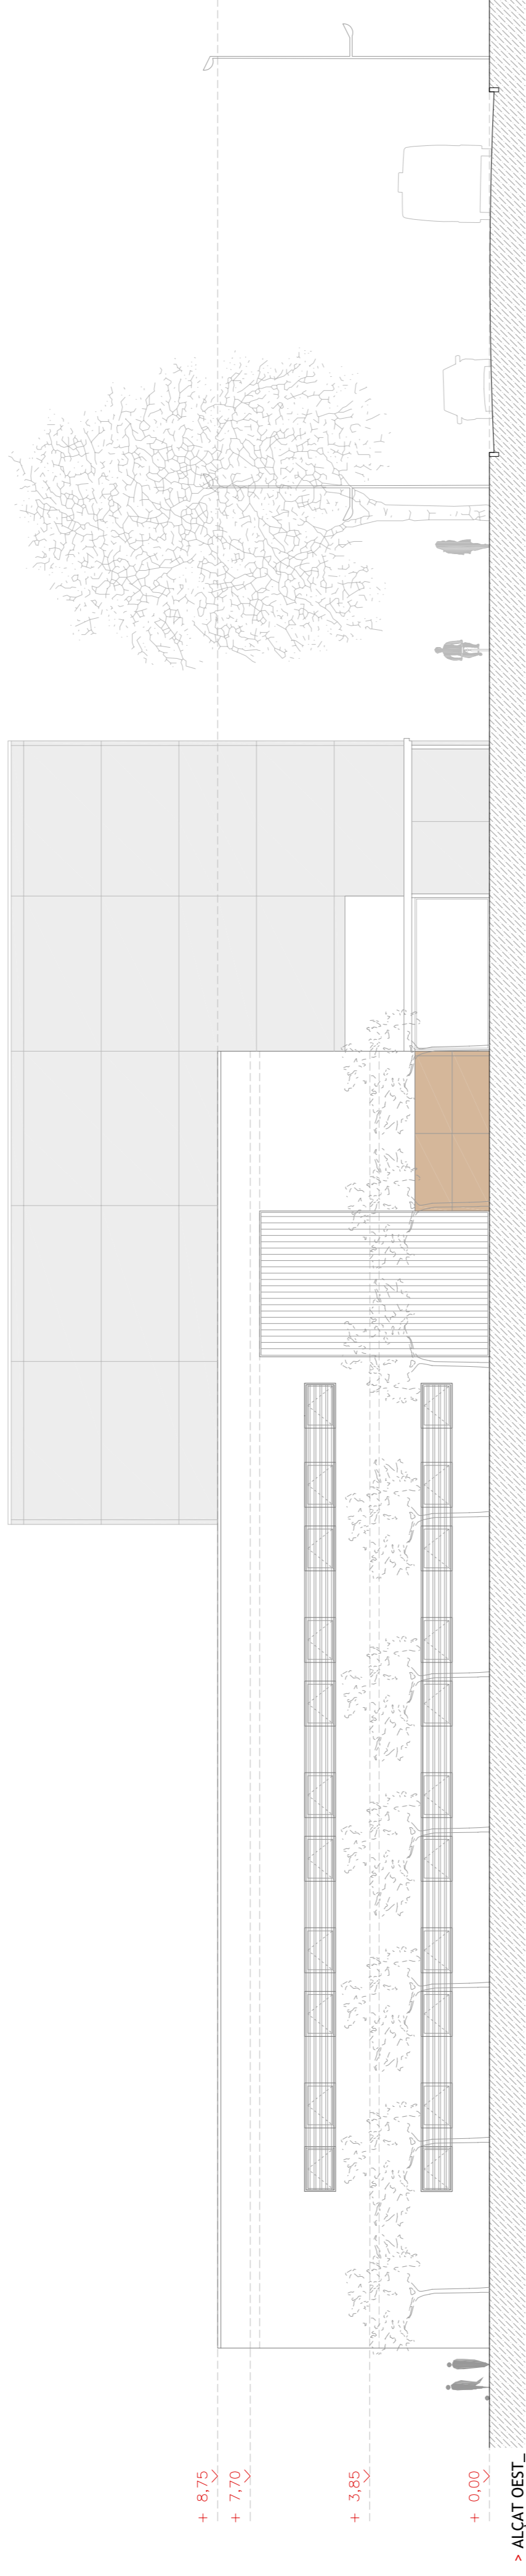


+ 7.65

+ 5.60

+ 3.30

+ 0.00

> ALÇAT NORD.

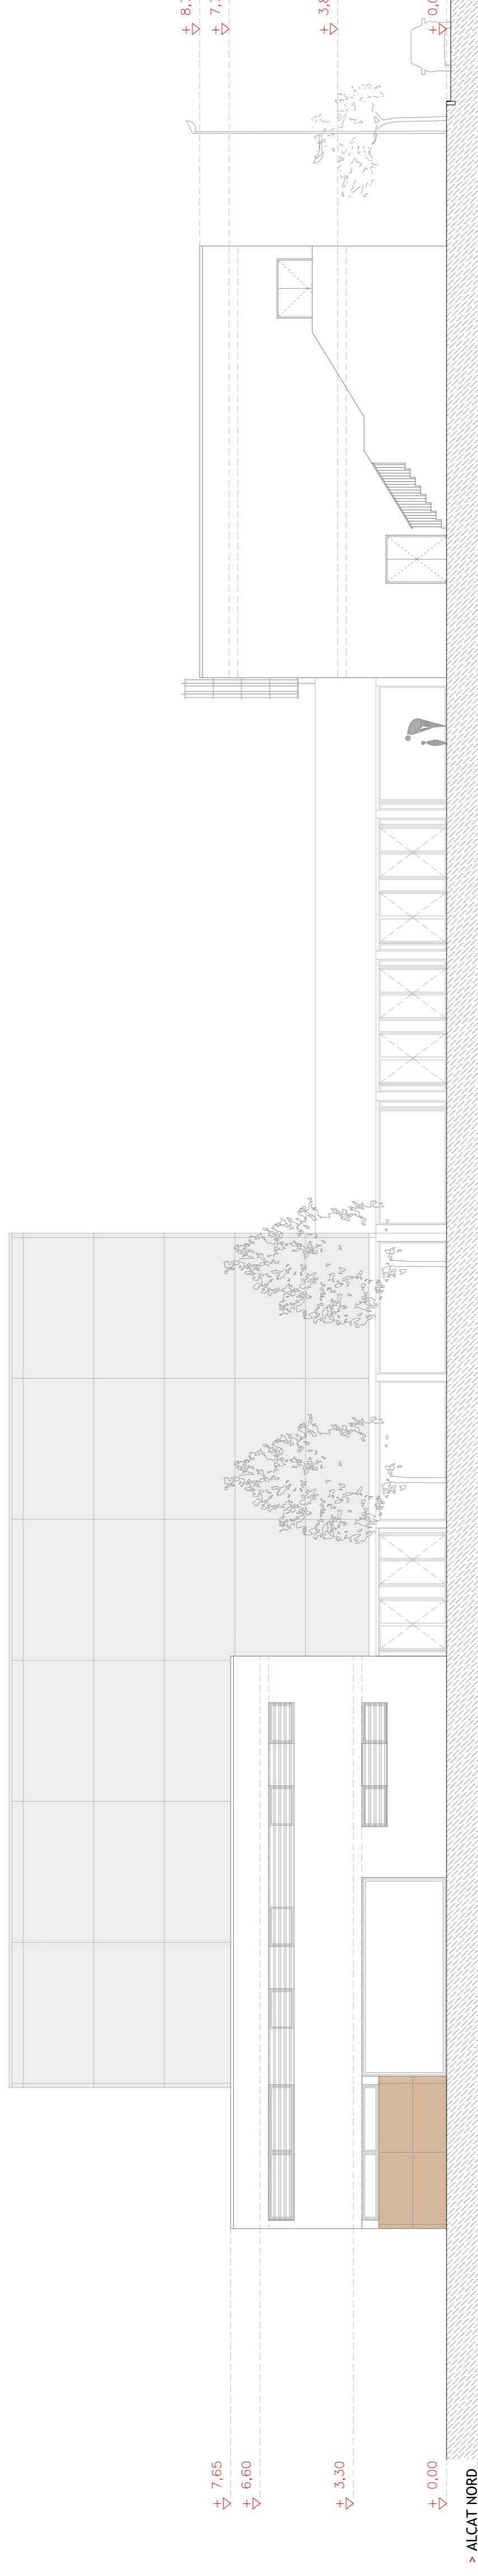


+ 8.75

+ 7.70

+ 3.85

+ 0.00

+15.20

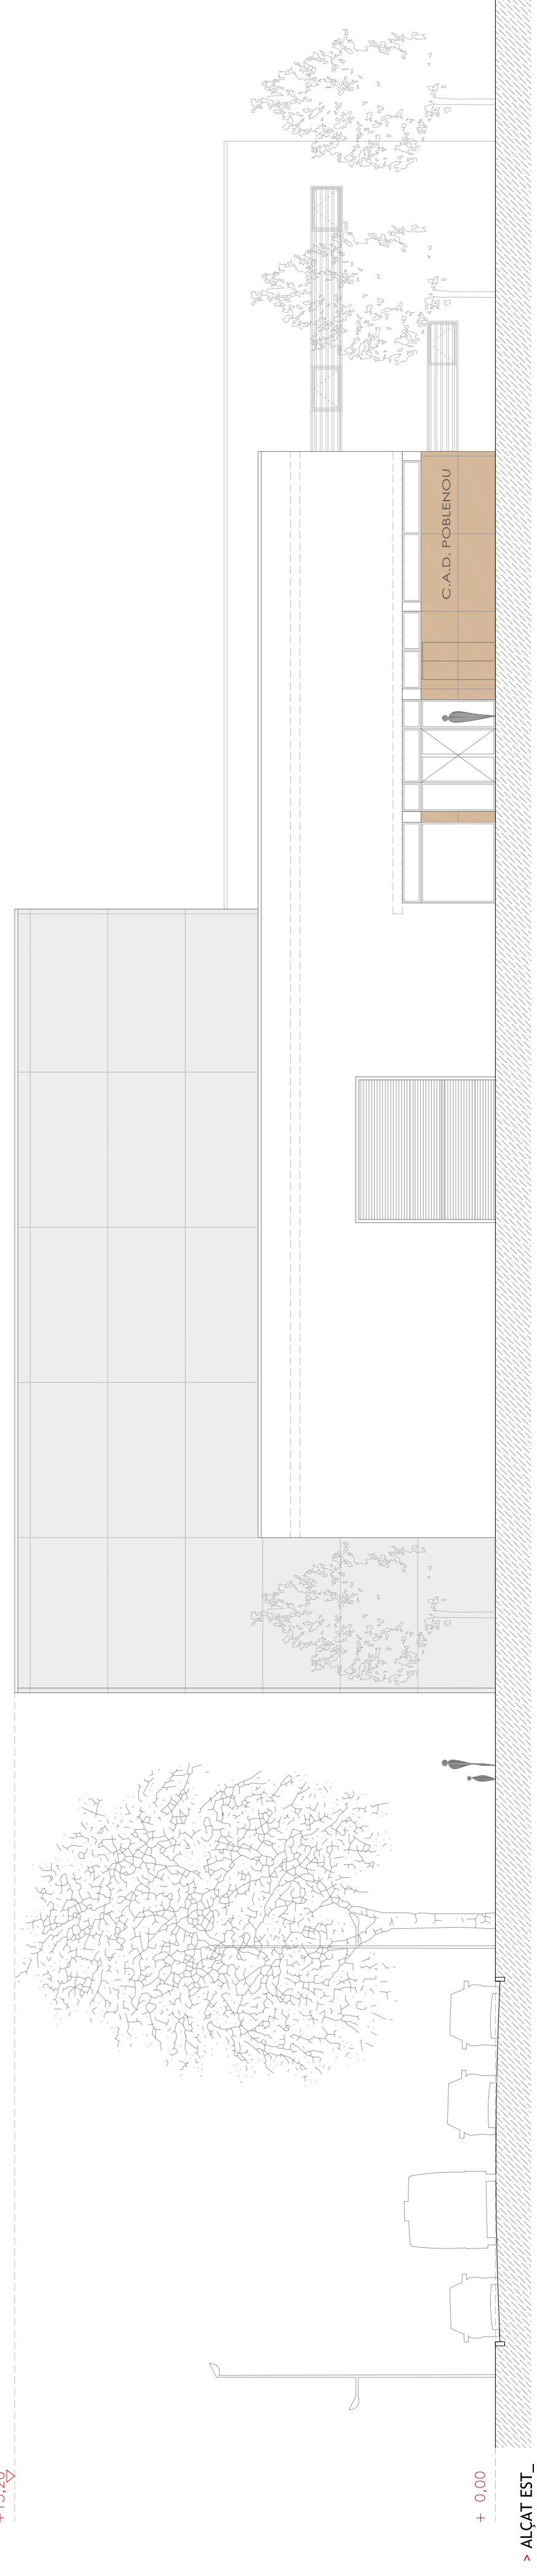

+ 0.00

> ALÇAT EST.

LEGENDA

REVESTIMENT MONOCAPA AMB MORTER DE CIMENT I ARIDS SELECCIONATS AMB ACABAT RUGÓS.

PANELS SANDWICH FORMAMALL DE BRITISH ROBERTSON O EQUIVALENT DE 5cm DE GRUIX I 250cm DE D'AMPLADA COLOR SILVER METÀLIC

TANCAMENTS DE VIDRE D'IGLAS ARMAT COL·LOCAT VERTICALMENT AMB SISTEMA DE CÀMARA.

APLACAT AMB TALLER ESTRATIFICAT DE FUSTA DE 8mm DE GRUIX XAPAT AMB LÀMINA DE FUSTA TRACTADA AMB RESINES TERMORDURIDES TIPUS PRODEMA O EQUIVALENT ANCORAT AMB ONIEGUES GALVANITZADES.

