




> SECCIÓ D.

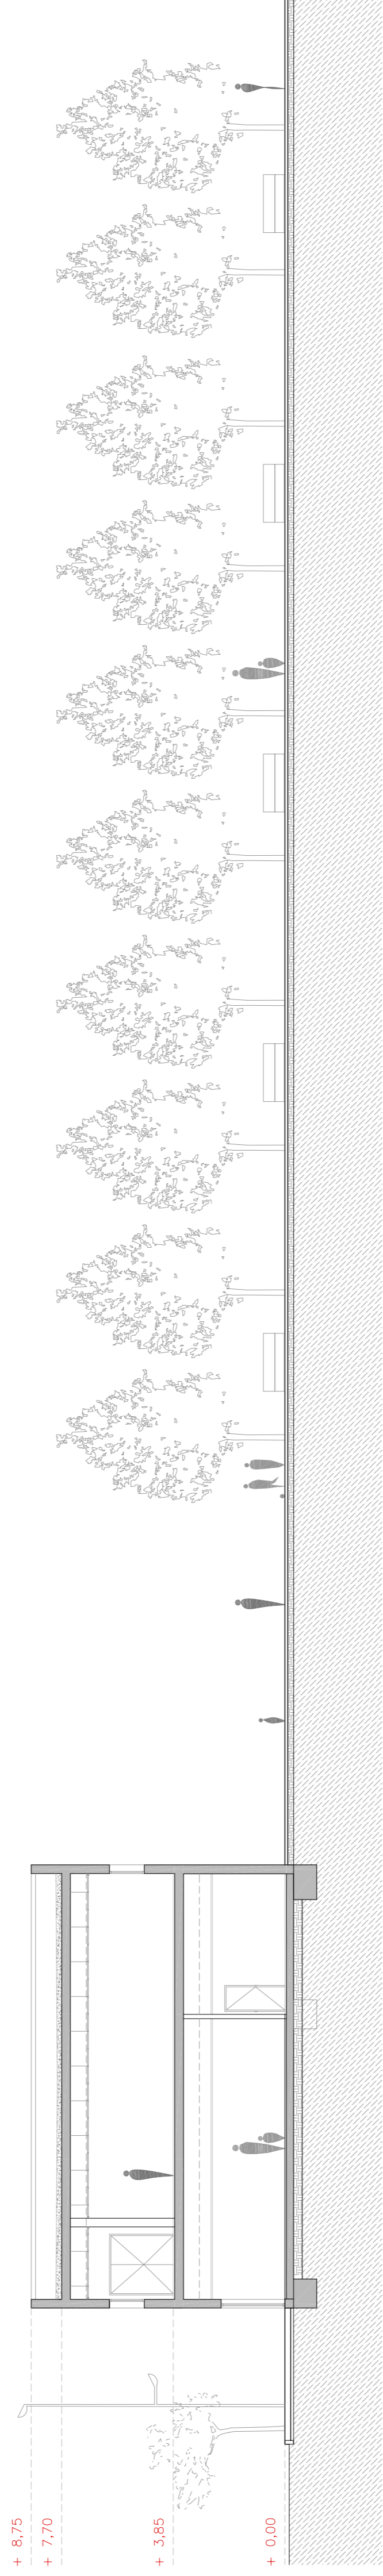

> SECCIÓ A.

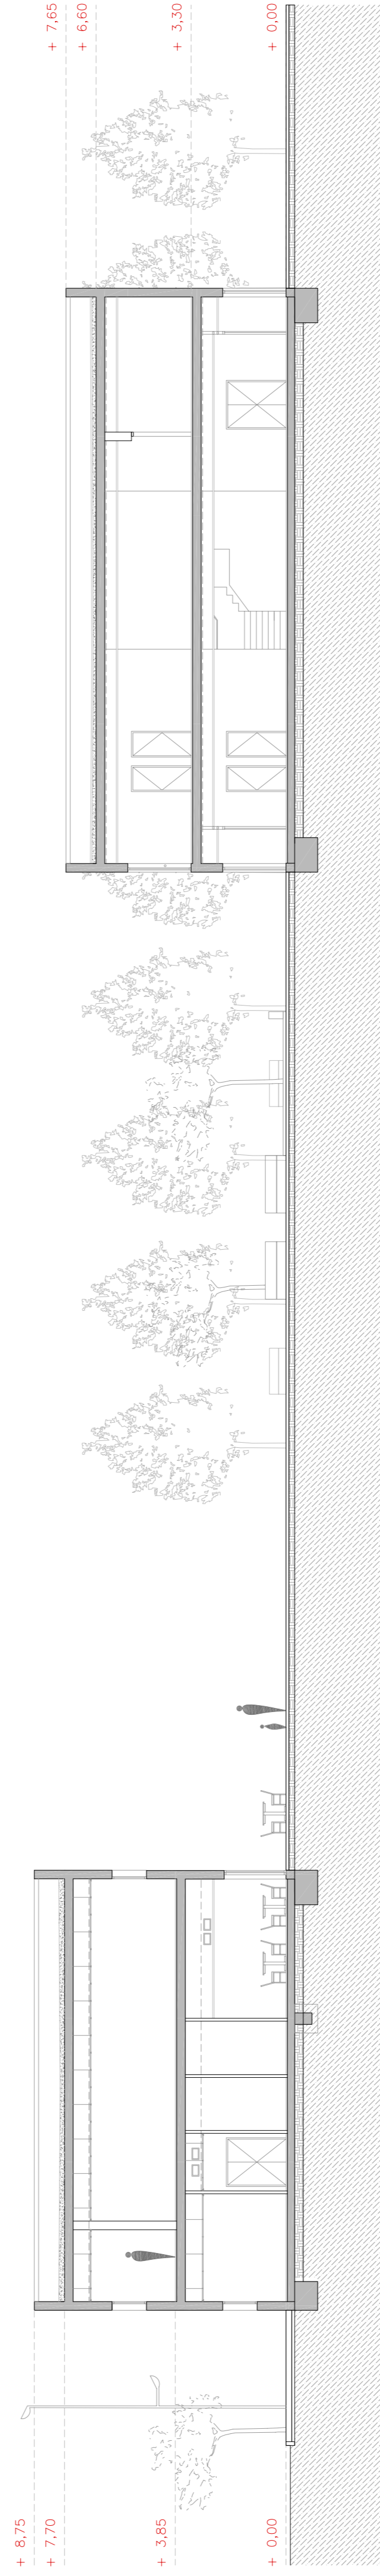

> SECCIÓ B.

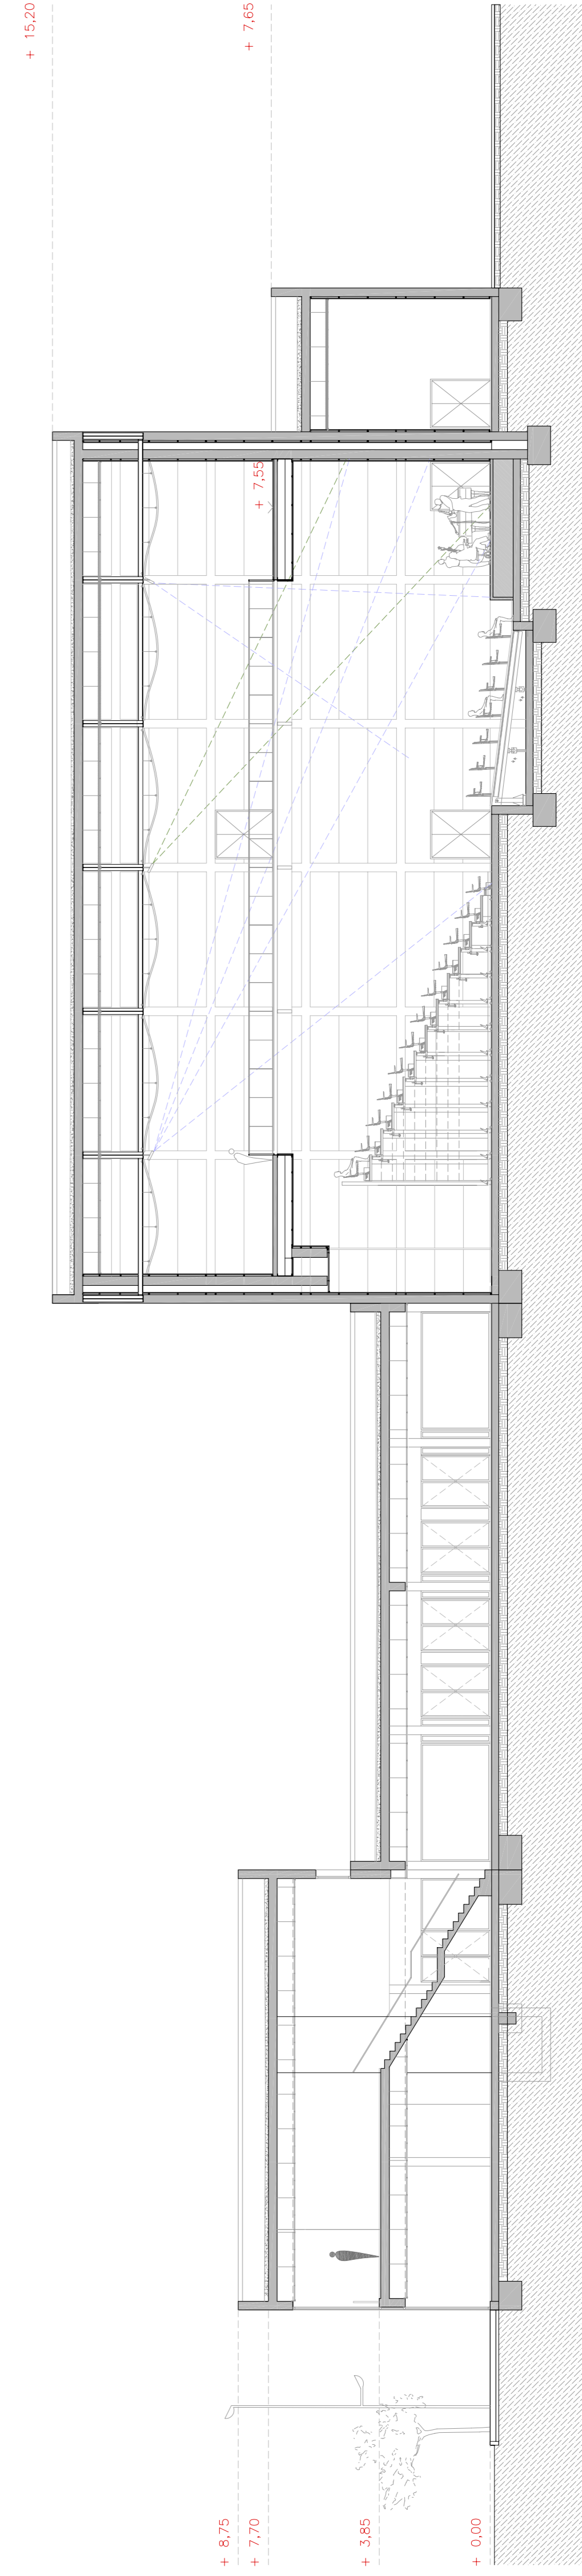

> SECCIÓ C.

