> Secció constructiva _ sc1

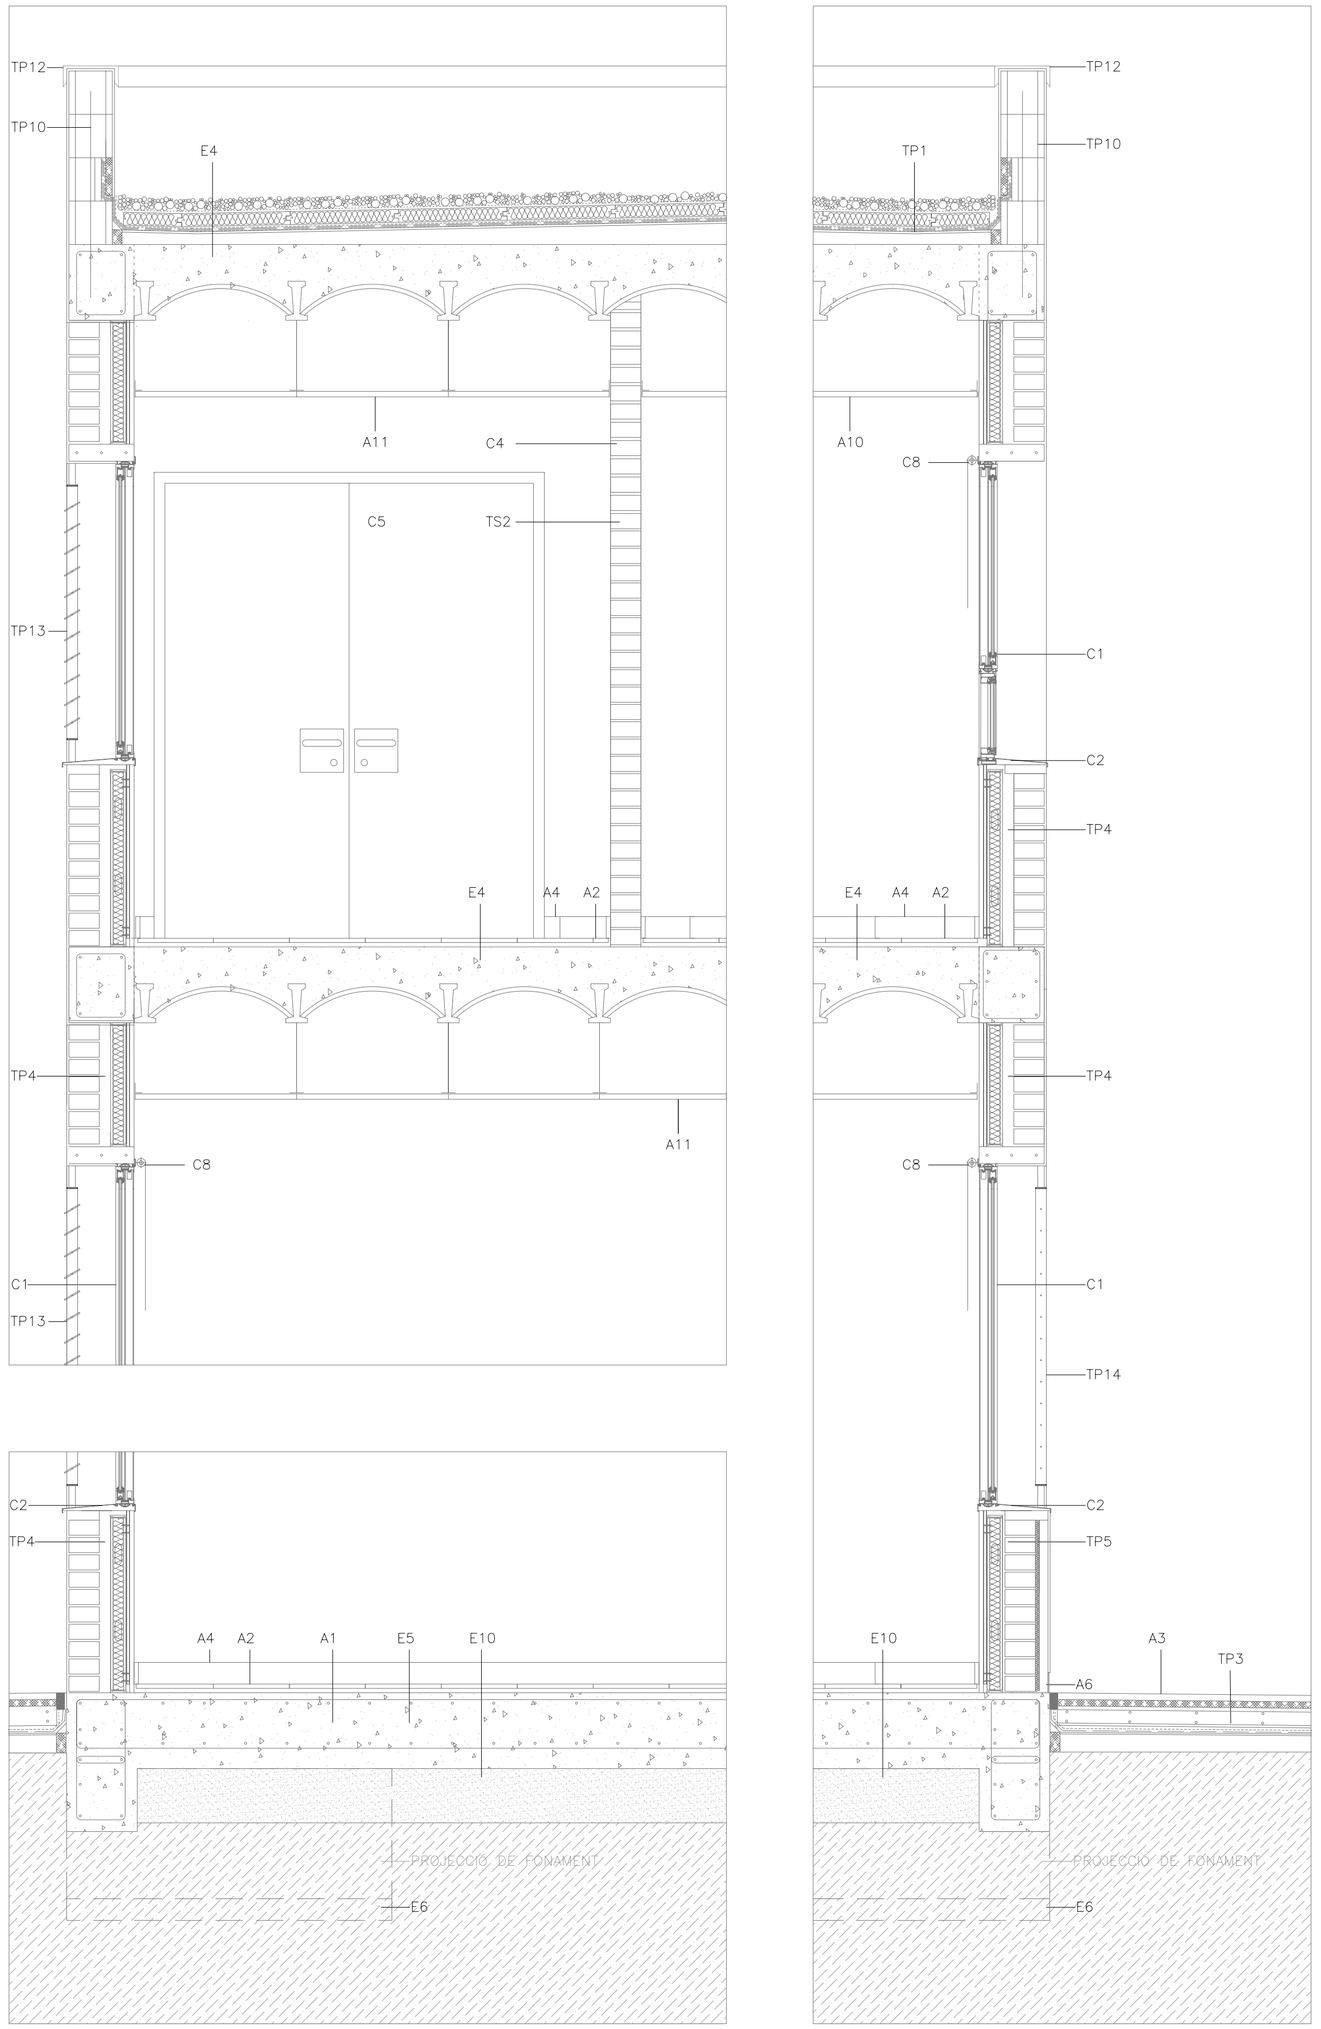

> Secció constructiva _ sc2

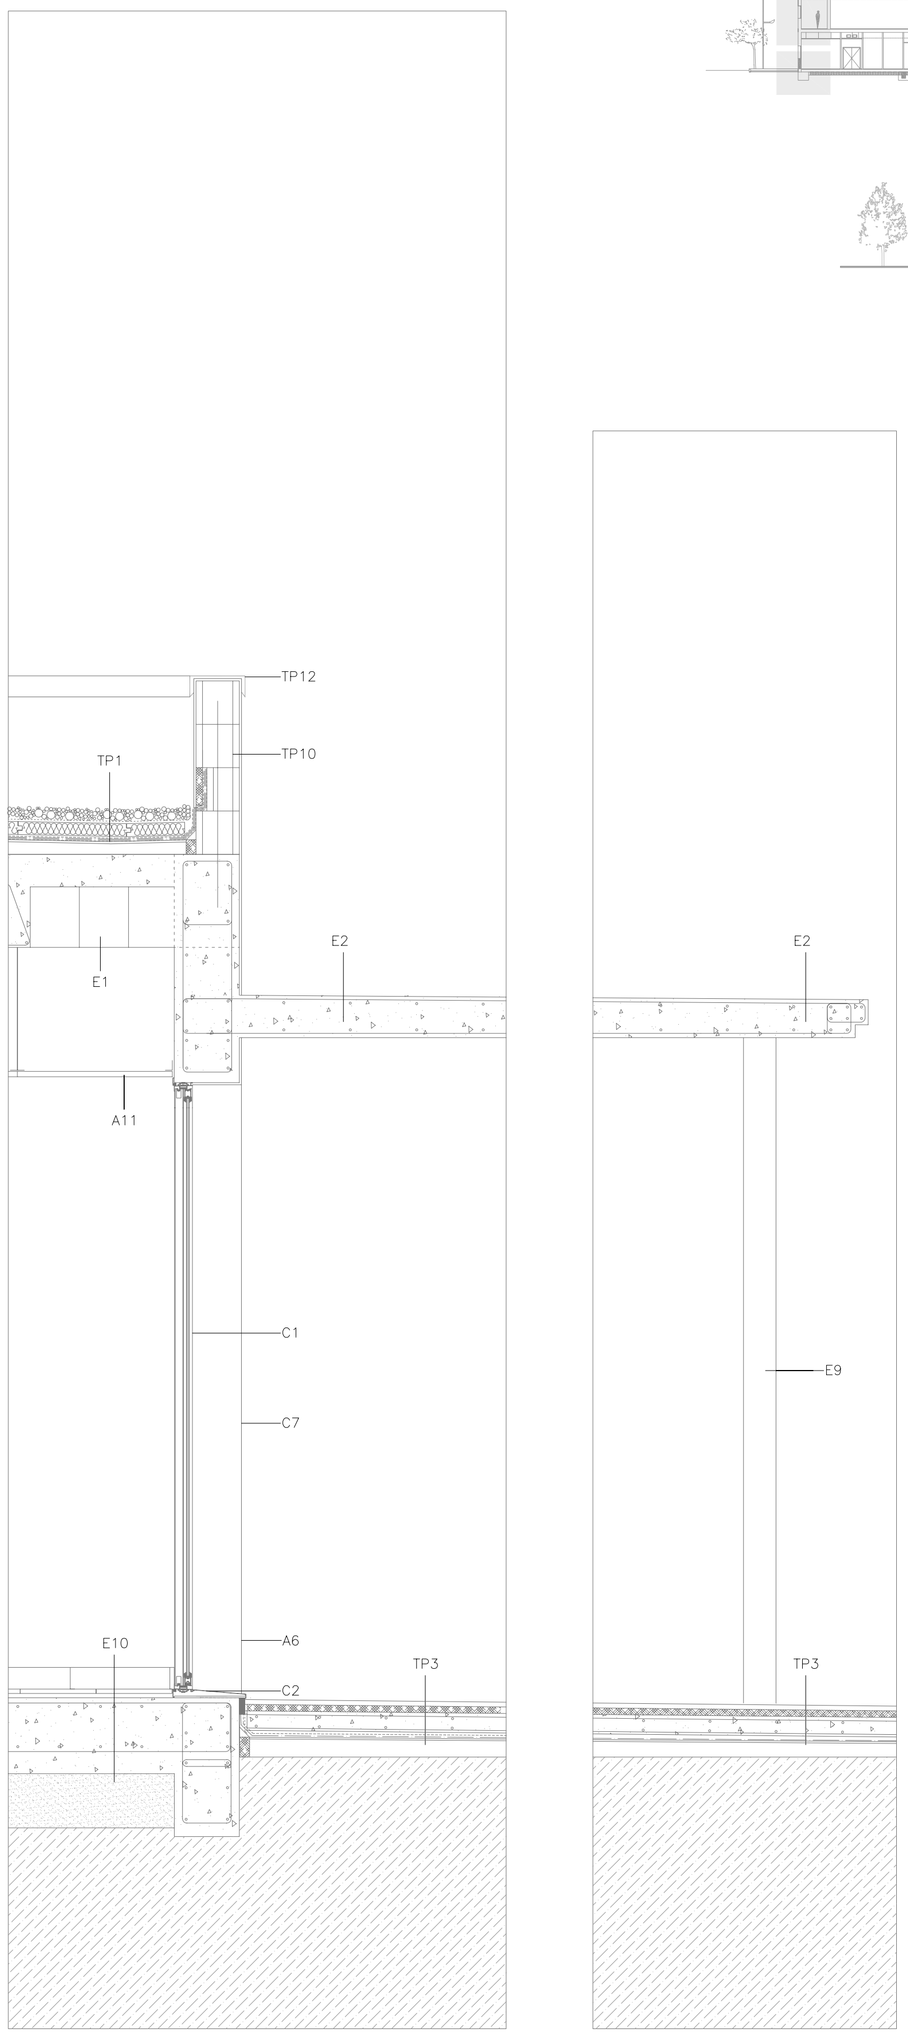

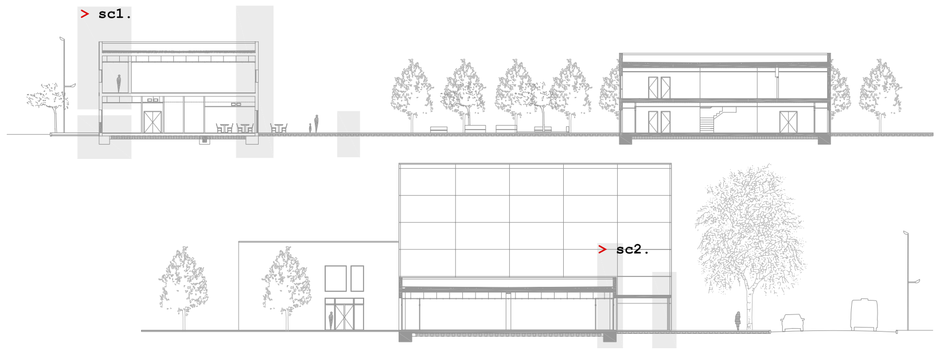

E. ESTRUCTURA

E1 FORJAT DE PRELLOSA ALLEUGERIDA DE 15+5cms DE GRUIX. ARMAT SEGONS DETALLS D'ESTRUCTURA.
E2 LLOSA MASSISSA DE FORMIGÓ HM-30 DE 18/20 CMS DE GRUIX (AL PORXO D'ACCÉS)
E4 SOSTRE UNIDIRECCIONAL DE SEMBIGUETES DE FORMIGÓ ARMAT I REVOLTÓ CERÀMIC EN FORMA DE VOLTA DE 30+5CMS DE GRUIX.
E5 SOLERA DE FORMIGÓ HA-25 DE 25CMS DE GRUIX
E6 CAPA DE FORMIGÓ DE NETEJA HM-20 DE 10 CMS DE GRUIX.
E9 PILARS METÁLLICS Ø125 I 6mm DE GRUIX REBLERTS INTERIORMENT AMB FORMIGÓ HM-30 I ACABATS AMB PINTURA A L'ESMALT SINTÈTIC (AL PORXO D'ACCÉS).
E10 SUB-BASE DE GRAVES DE 25 CMS DE GRUIX.

TP. TANCAMENTS PRIMARIS, FAÇANA I COBERTA

TP1 COBERTA EDIFICI ADMINISTRACIÓ/ESCOLA:

-FORMIGÓ CELLULAR PER A FORMACIÓ DE PENDENTS
-XAPA DE MORTER DE REGULARITZACIÓ DE 15MM DE GRUIX.
-IMPRIMACIÓ ASFÁLTICA MÍNIM 0,3 KG/M2 CURIDAN DE DANOSA O EQUIVALENT.
-LÁMINES IMPERMEABILITZANTS. GLASDAN 40P ELASTOMER I ESTERDAN 40P ELASTOMER DE DANOSA O EQUIVALENT.
-CAPA SEPARADORA DANOFELT PY 150 O EQUIVALENT.
-AISLAMENT TÈRMIC A BASE DE POLIESTIRÈ EXTRUÏT DE 60MM DE GRUIX DANOPREN 60 O EQUIVALENT.
-CAPA SEPARADORA DANOFELT PY 150 O EQUIVALENT.
-CAPA DE GRAVA DE RIU.

TP3 TERRASSA AMB ACABAT DE PEDRA APISSARRADA FORMADA PER:
-FORMIGÓ CELLULAR PER A FORMACIÓ DE PENDENTS.
-XAPA DE MORTER DE REGULARITZACIÓ DE 15MM DE GRUIX.
-IMPRIMACIÓ ASFÁLTICA MÍNIM 0,3 KG/M2 CURIDAN DE DANOSA O EQUIVALENT.
-LÁMINES IMPERMEABILITZANTS. GLASDAN 40P ELASTOMER I ESTERDAN 40P ELASTOMER DE DANOSA O EQUIVALENT.
-CAPA SEPARADORA DANOFELT PY 150 DE DANOSA O EQUIVALENT.
-PAVIMENT DE PEDRA DE PISSARRA NATURAL DE DIMENSIONS 33 X 66 cms TIPUS PLANCHON O EQUIVALENT COLLOCAT AMB MORTER DE CIMENT.

TP4 FAÇANA D'OBRA AMB ACABAT MONOCAPA FORMADA PER:
- REVESTIMENT AMB MONOCAPA ACABAT RUGÓS.
- PARET DE TANCAMENT DE MAÓ CALAT. 'GERO' DE 14 CMS DE GRUIX.
- PROJECTAT DE FIBRES DE VIDRE AMB RESINES SINTÈTIQUES DE 4 CMS DE GRUIX.
- CAMARA D'AIRE.
- TRASDOSAT AUTOPORTANT AMB PLAQUES DE CARTRÓ-GUIX DE 96MM DE GRUIX (70+13+13) I LLANA DE ROCA DE 50MM DE GRUIX.
- PINTAT DEL CARTRÓ-GUIX AMB PINTURA PLÁSTICA.

TP8 *(FAÇANA OEST DEL NUCLI D'ESCALA PRINCIPAL)
TANCAMENT DE VIDRE U-GLASS P26504
VERTICAL ARMAT AMB CÀMARA 262x41x6mm

TP10 MURET DE BLOC DE MORTER 40X20X15 DE 15 CMS DE GRUIX ARMAT AMB UNA BARRA DE D12 CADA 80 CMS ANCORAT A LA BASE DE FORMIGÓ MITJANÇANT TALADRE I RESINA EPOXI.

TP12 REMAT DE CORONAMENT DE FAÇANES AMB XAPA D'ALUMINI ANODITZAT D'1MM DE GRUIX COLOR PLATA MATE.

TP13 TANCAMENT DE LAMES ORIENTABLES D'ALUMINI DE GRAN FORMAT DE DURMI O EQUIVALENT.

TP14TANCAMENT ANTIBANDÀLIC DE BARRES CORRUGADES D'ACER PINTAT A L'ESMALT SINTÈTIC.

TS. TANCAMENTS SECUNDARIS

TS2 ENVÀ DE MAÓ 2 CARES VISTES DE FORMIGÓ BLANC DE 14 CMS DE GRUIX.

C. FUSTERIES

C1 FUSTERIA D'ALUMINI ANODITZAT DE TECHNAL O EQUIVALENT COLOR PLATA MATE.
C2 ESCOPIDOR DE XAPA D'ALUMINI ANODITZAT D'1MM DE GRUIX COLOR PLATA MATE.
C5 PORTA INTERIOR DE 40MM DE GRUIX AMB DM DE 5MM PINTADA A L'ESMALT SINTÈTIC .
C8 PERSIANA ENROTLLABLE TIPO FOSCURIT.

A. ACABATS PAVIMENTS

A1 SOLERA DE FORMIGÓ FORMADA PER:
-SUB-BASE DE GRAVES DE 15 CMS DE GRUIX
-LÁMINA DE POLIETILÈ DE 50 MICRES
-SOLERA DE FORMIGÓ ARMAT HA-20 DE 15CMS DE GRUIX
A2 PAVIMENT DE TERRATZO DE GRÀ PETIT EN PECES DE 40x40cms.
A3 PAVIMENT DE PISSARRA NATURAL DE DIMENSIONS 33 X 66 cms TIPUS PLANCHON O EQUIVALENT COLLOCAT AMB MORTER DE CIMENT.
A4 SÒCOL DE TERRATZO DE MATEIXES CARACTERÍSTIQUES DEL PAVIMENT, h=7cms
A6 SÒCOL DE PEDRA ARTIFICIAL DE 60cms D'ALÇARIA.COLOR FOSC.

SOSTRES

A10 CEL RAS FONOABSORBENT HERAKLITH 60x120cms AMB PERFILERIA VISTA D'OMEGUES D'ACER GALVANITZAT.

A 11 CEL RAS DE PLAQUES D'ACER GALVANITZAT, DE MECANITZACIÓ RETICULADA I ACABAT LACAT, DE 60X60 CM, SISTEMA DESMUNTABLE AMB ENTRAMAT VIST I SUSPENSIÓ AUTOANIVELLADORA DE PLATINA.