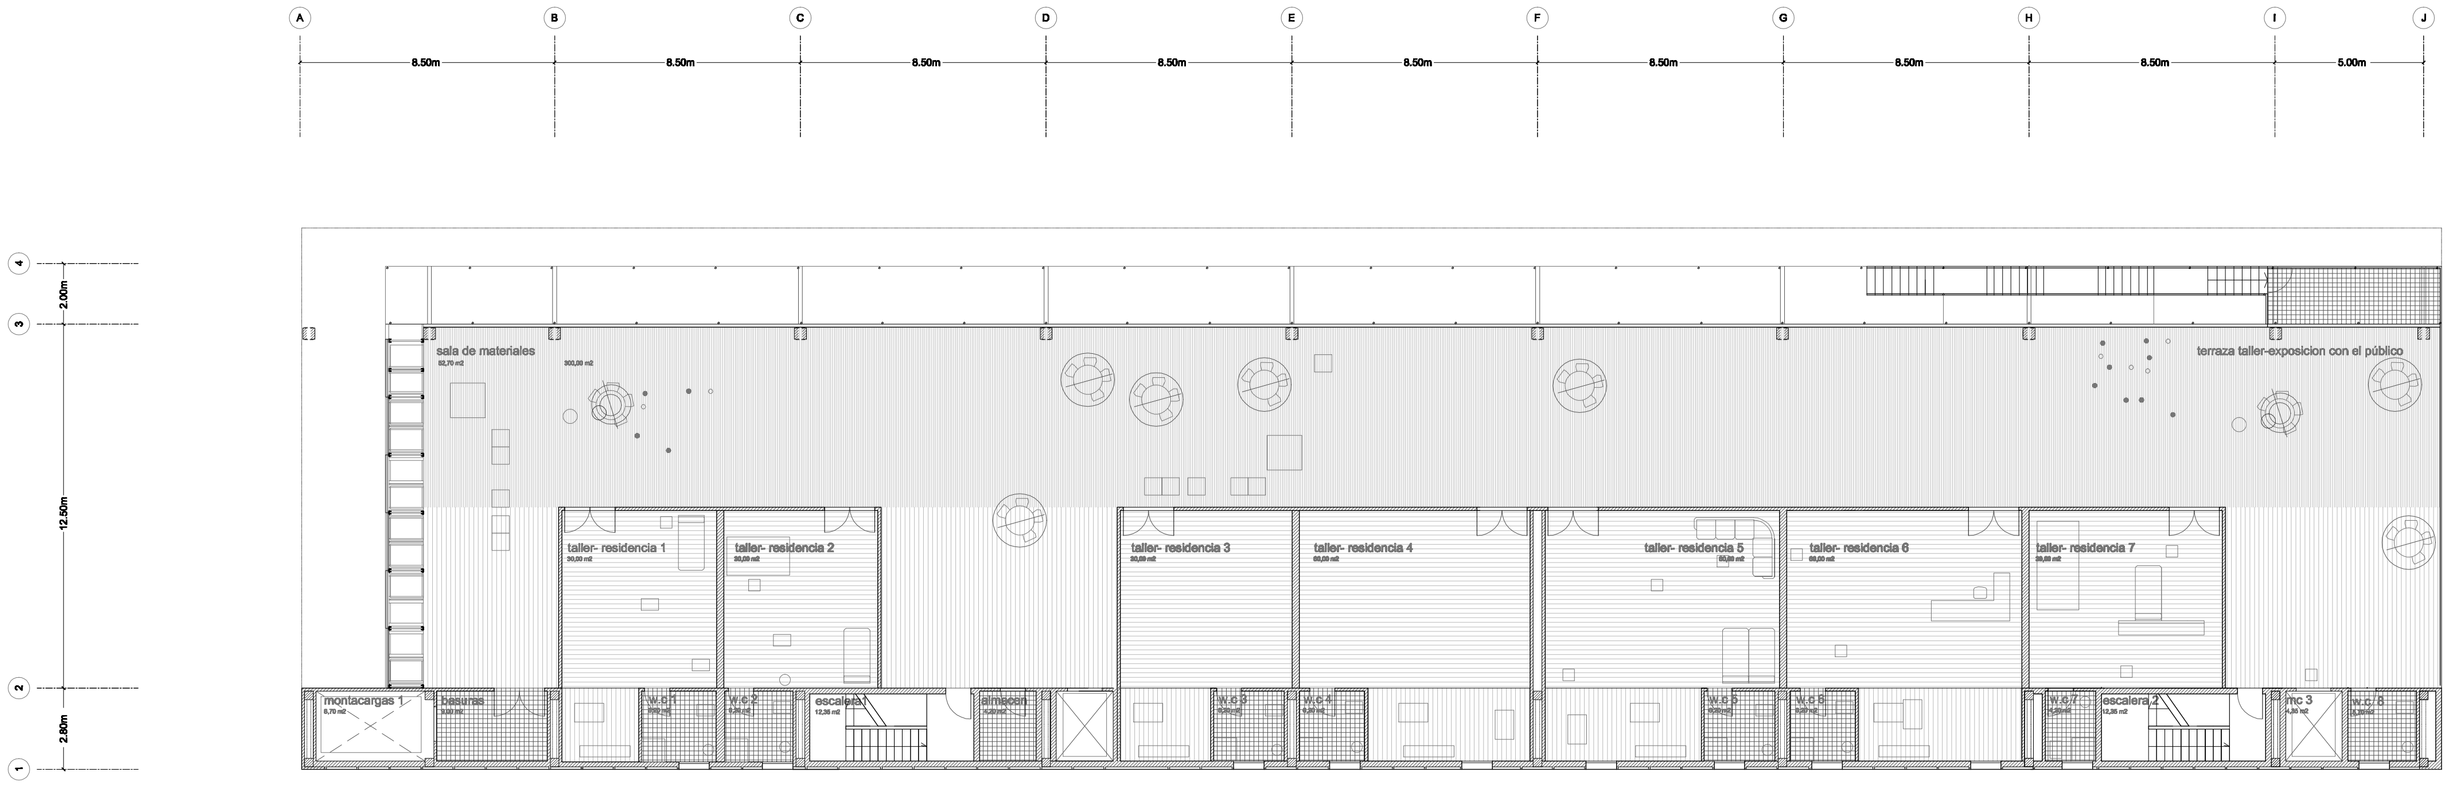

PLANTA SEGUNDA: Residencia

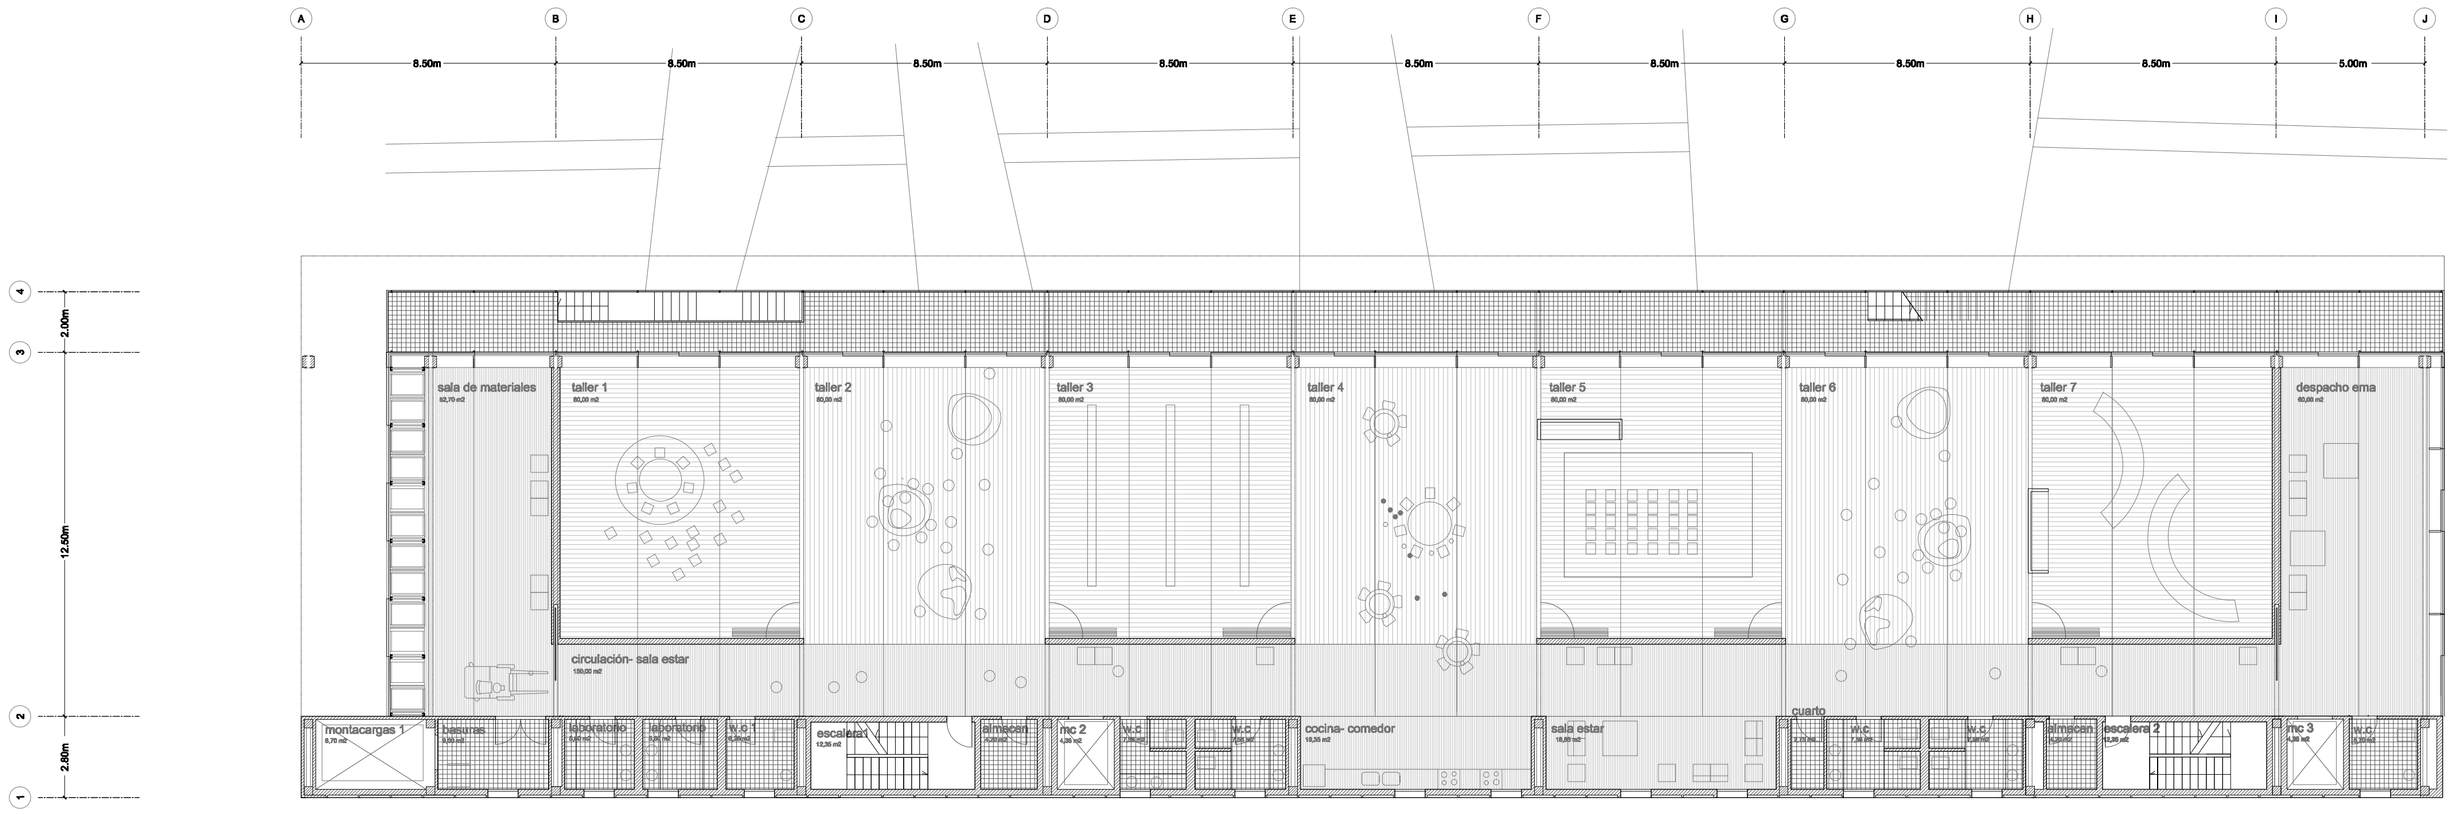

PLANTA PRIMERA: Producción

FLEXIBILIDAD en los TALLERES

1 taller de 600 m2
3 talleres de 120 m2
7 talleres de 60 m2

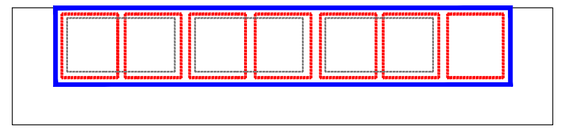

ESCALA : 1/150

Tribunal 1: Miguel Usandizaga/Pepa Gómez/Montse Pons

Alumne: Raquel Núñez Sánchez

Proyecto Final de Carrera PFC

Cuatrimestre: otoño

Año: 2010

Fecha: 29.01

Proyecto: Fabrica de Artes y Reciclaje de la Escocesa.

Localización: Recinto industrial en el 22@, Bcn.

FARE

Planta Primera y Planta Segunda

IDEA
Situación
Intuiciones
DESARROLLO
Emplazamiento
Plantas
Secciones
Alzados
SOLUCIONES
Constructivas
Estructurales
Instalaciones

06/20