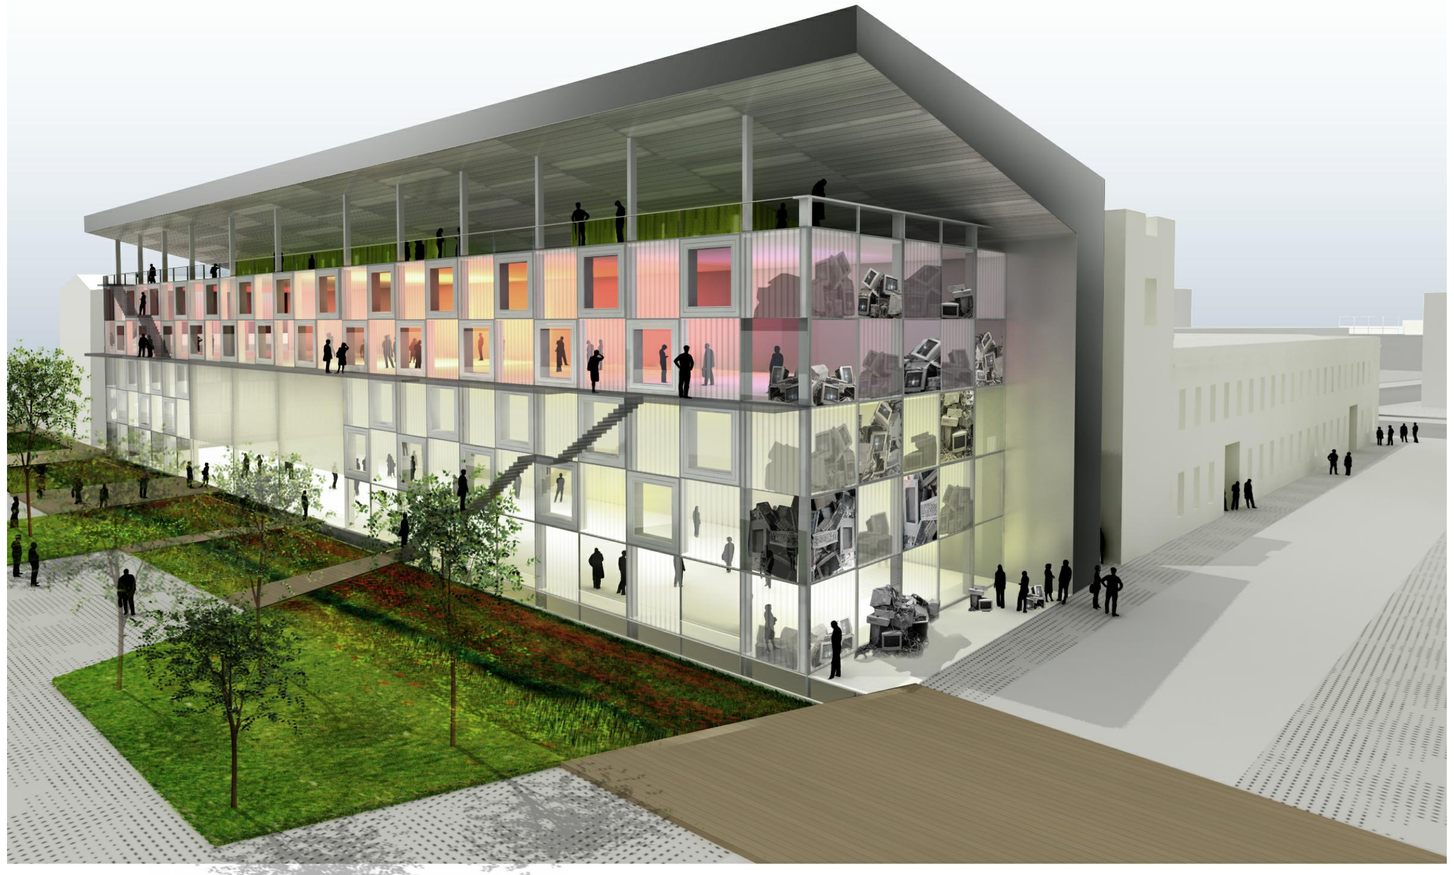

Noroeste

Analogia con un Panal de Abejas

Perspectiva desde la fachada

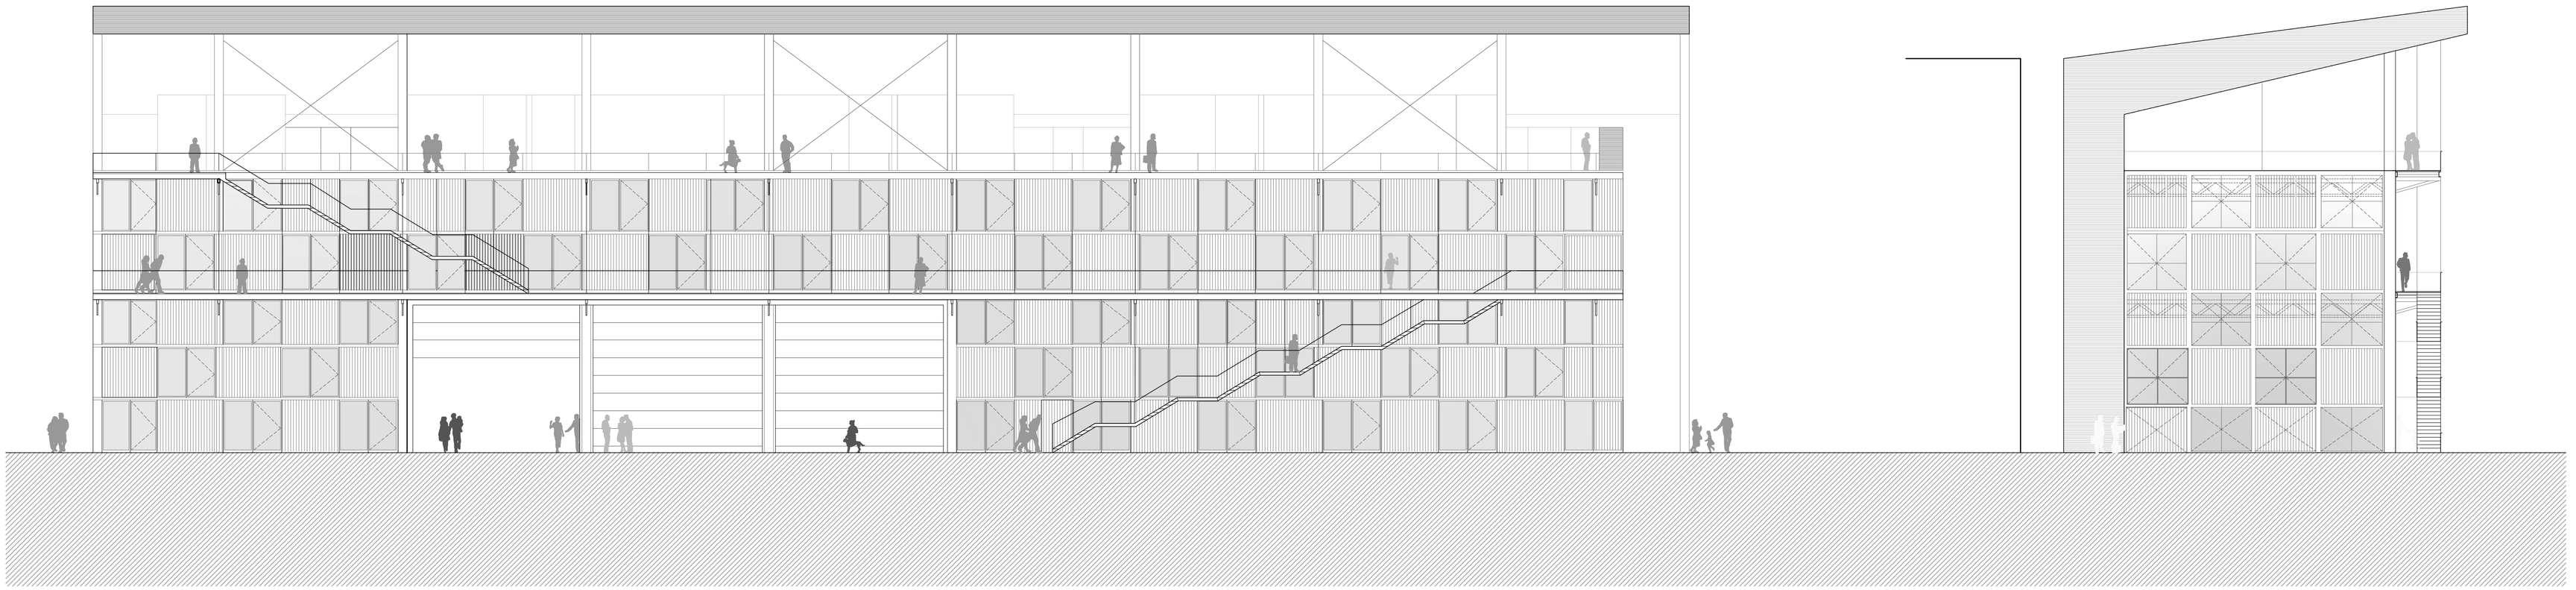

ada Norte

Fachada Este

ESCALA : 1/500

nal 1: Miguel Usandizaga/Pepa Gómez/Montse Pons Alumne: Raquel Núñez Sánchez	Proyecto Final de Carrera	PFC	Cuatrimestre: otoño Año: 2010	Fecha: 29.01	Proyecto: Fabrica de Artes y Reciclaje de la Escocesa. Localización: Recinto industrial en el 22@, Bcn.	FARE	Fachada Norte y Fachada Este	IDEA Situación Intuiciones **DESARROLLO** Emplazamiento Plantas Secciones **Alzados** SOLUCIONES Constructivas Estructurales Instalaciones 09/20