



Plantes +3 a +9



Planta Coberta

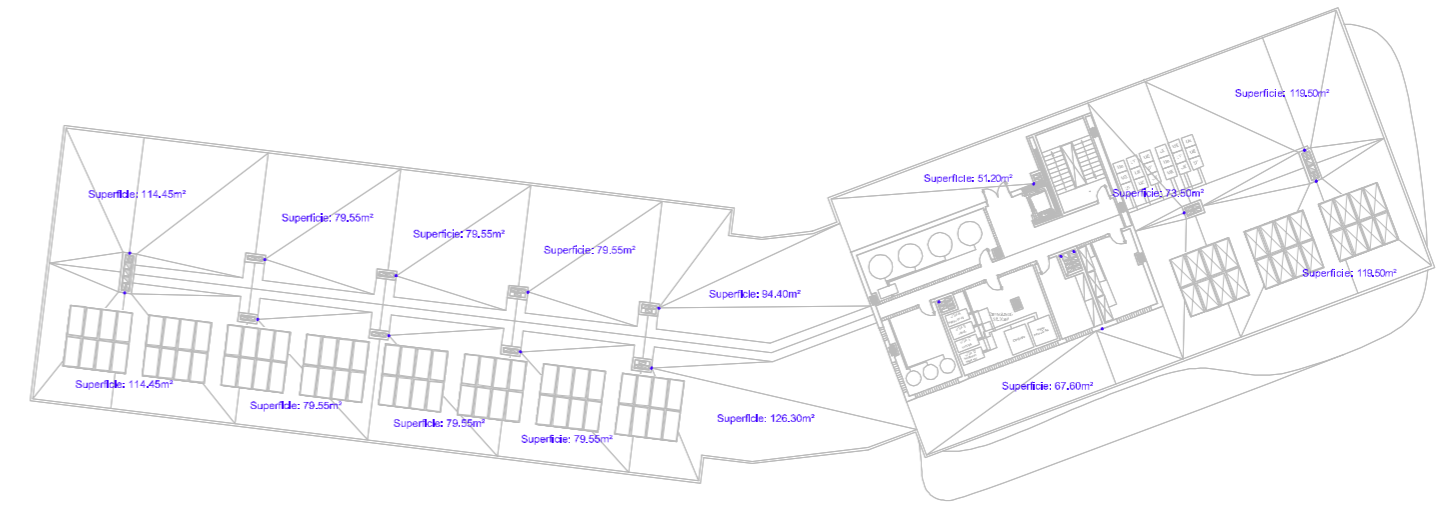

Planta Gimnàs

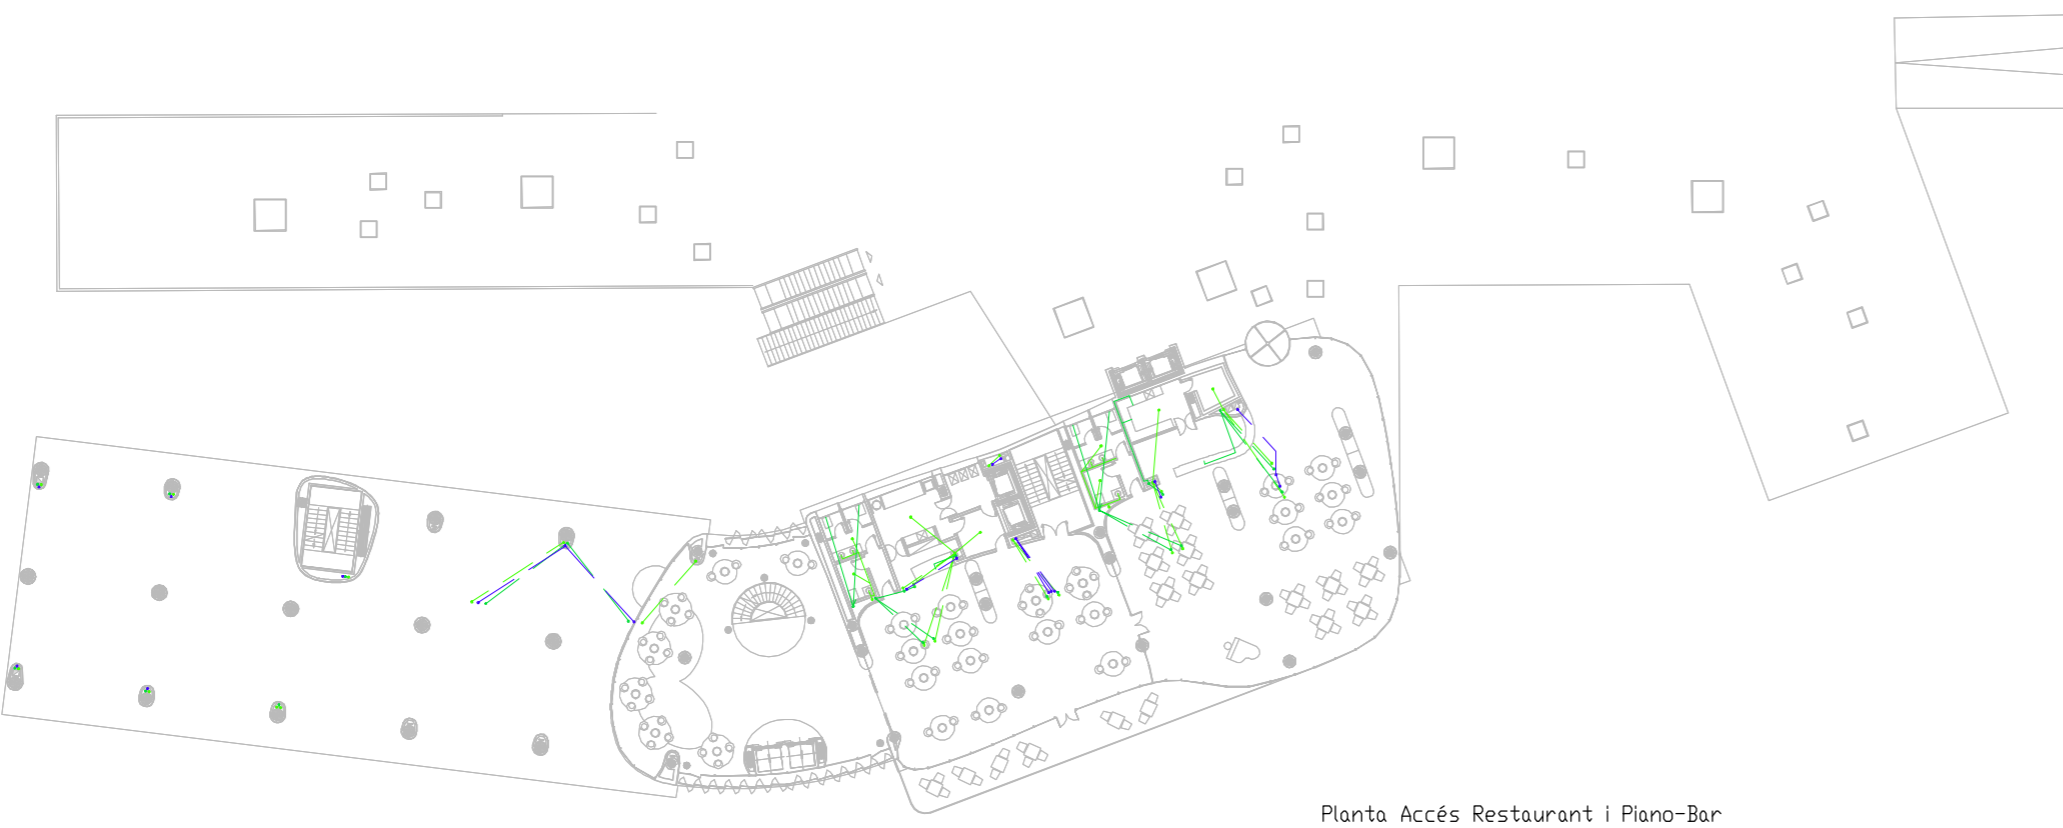


Planta Accés Restaurant i Piano-Bar



Planta Accés Hotel



Planta Soterrani -1

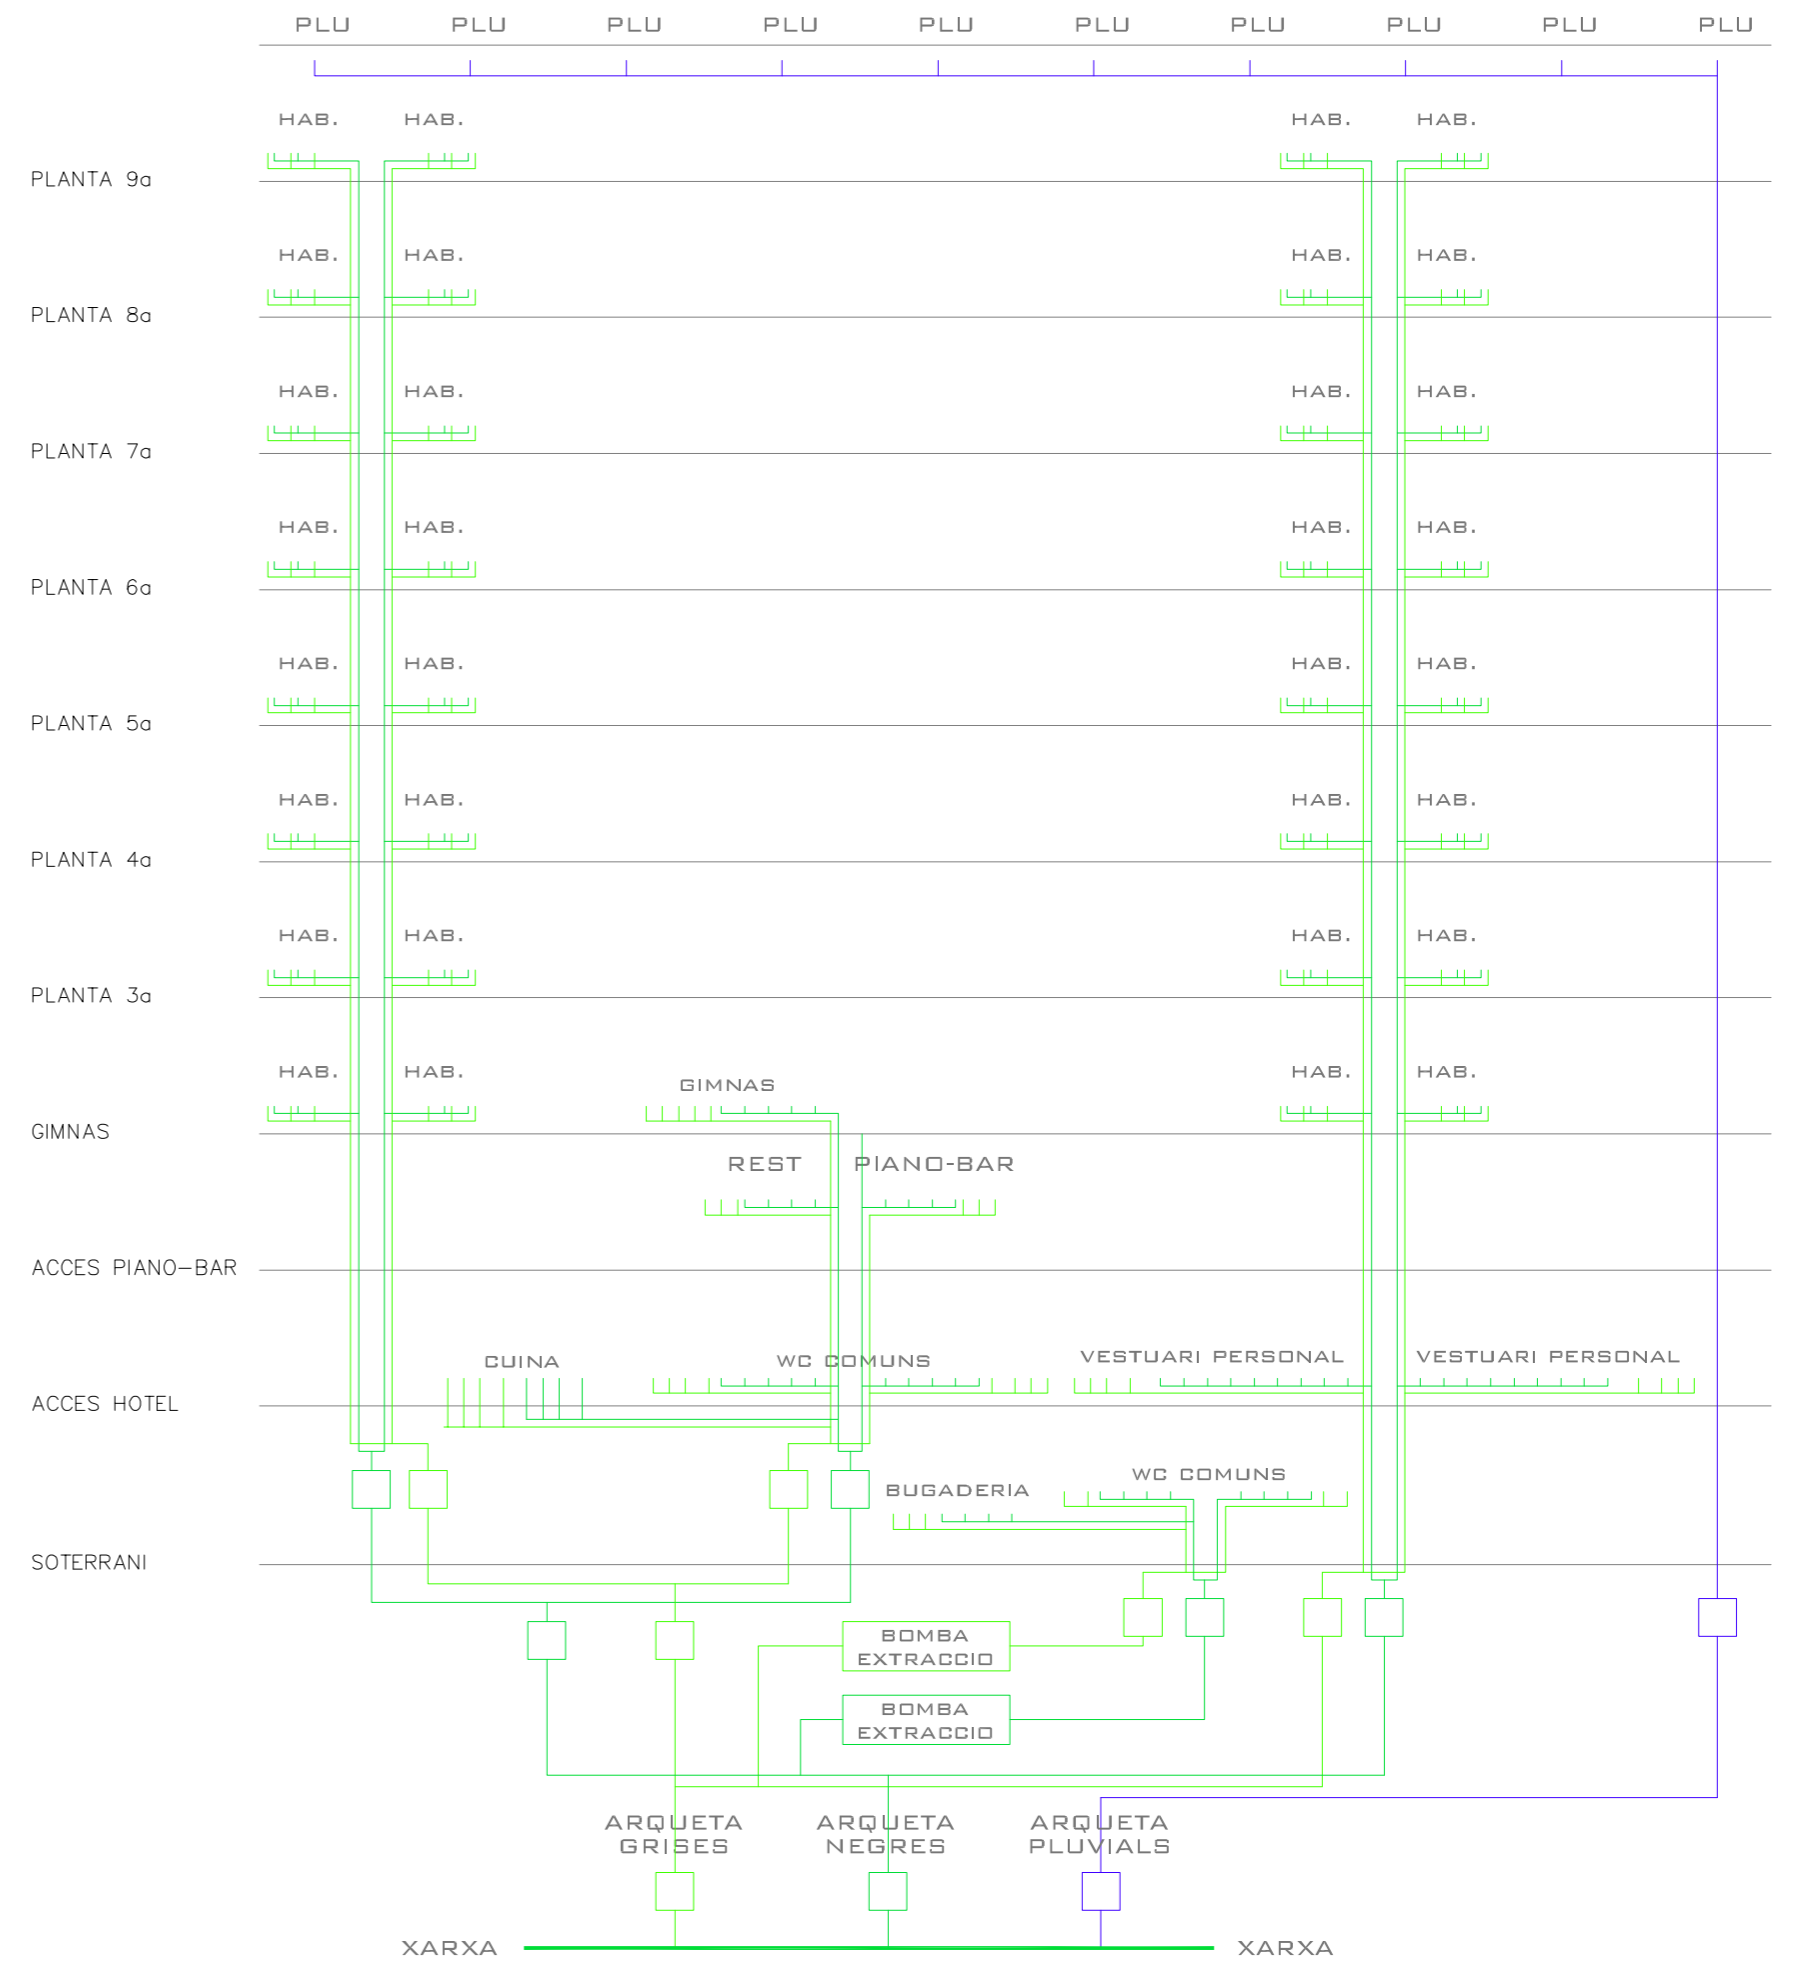

ESQUEMA SANEJAMENT HOTEL

DIAMETRES MÍNIMS SIFÓ I DERIVACIÓ INDIVIDUAL:	
LAVABO	40MM
DUTXA	50MM
INODOR	50MM
URINARI	50MM
PICA	50MM
RENTAVAMELLES	50MM
RENTADORA	50MM
BONERA	100MM

- busera pluvial
- busera sifònica
- desguàs aigües grises
- desguàs aigües negres
- balvant aigües pluvials
- balvant aigües grises
- balvant aigües negres
- xarxa aigua pluvial
- xarxa aigua grises
- xarxa aigües negres
- A superfície que recull embornal