



Plantes +3 a +9

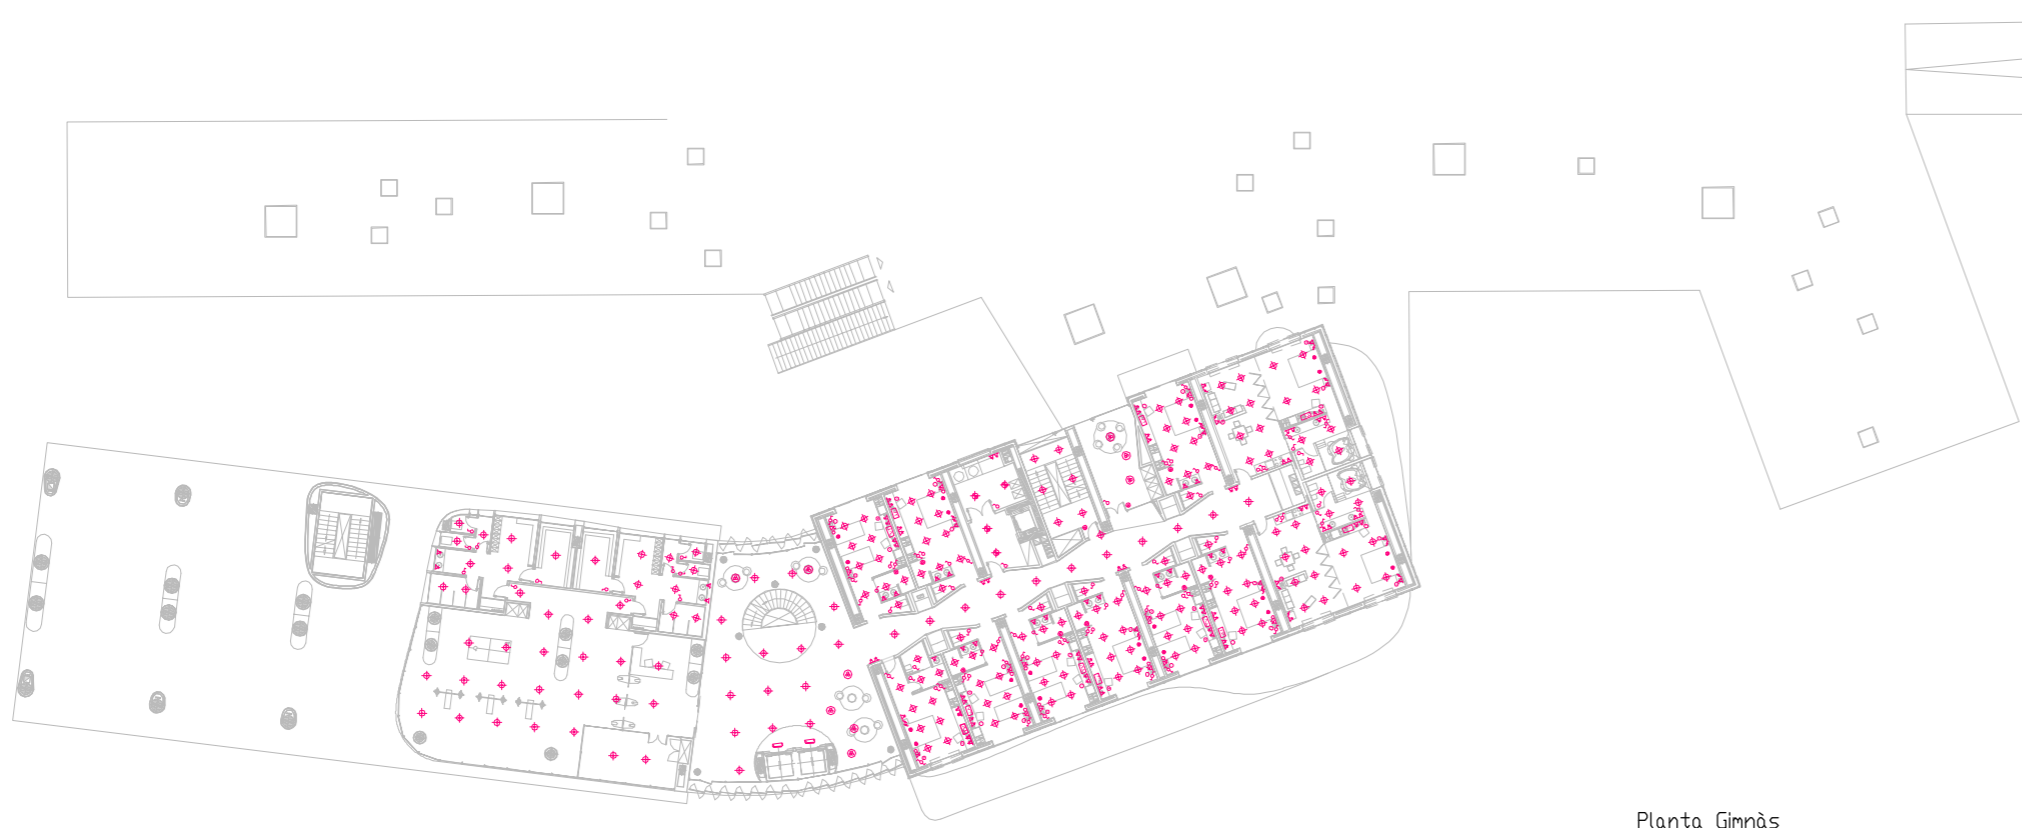


Planta Gimnàs

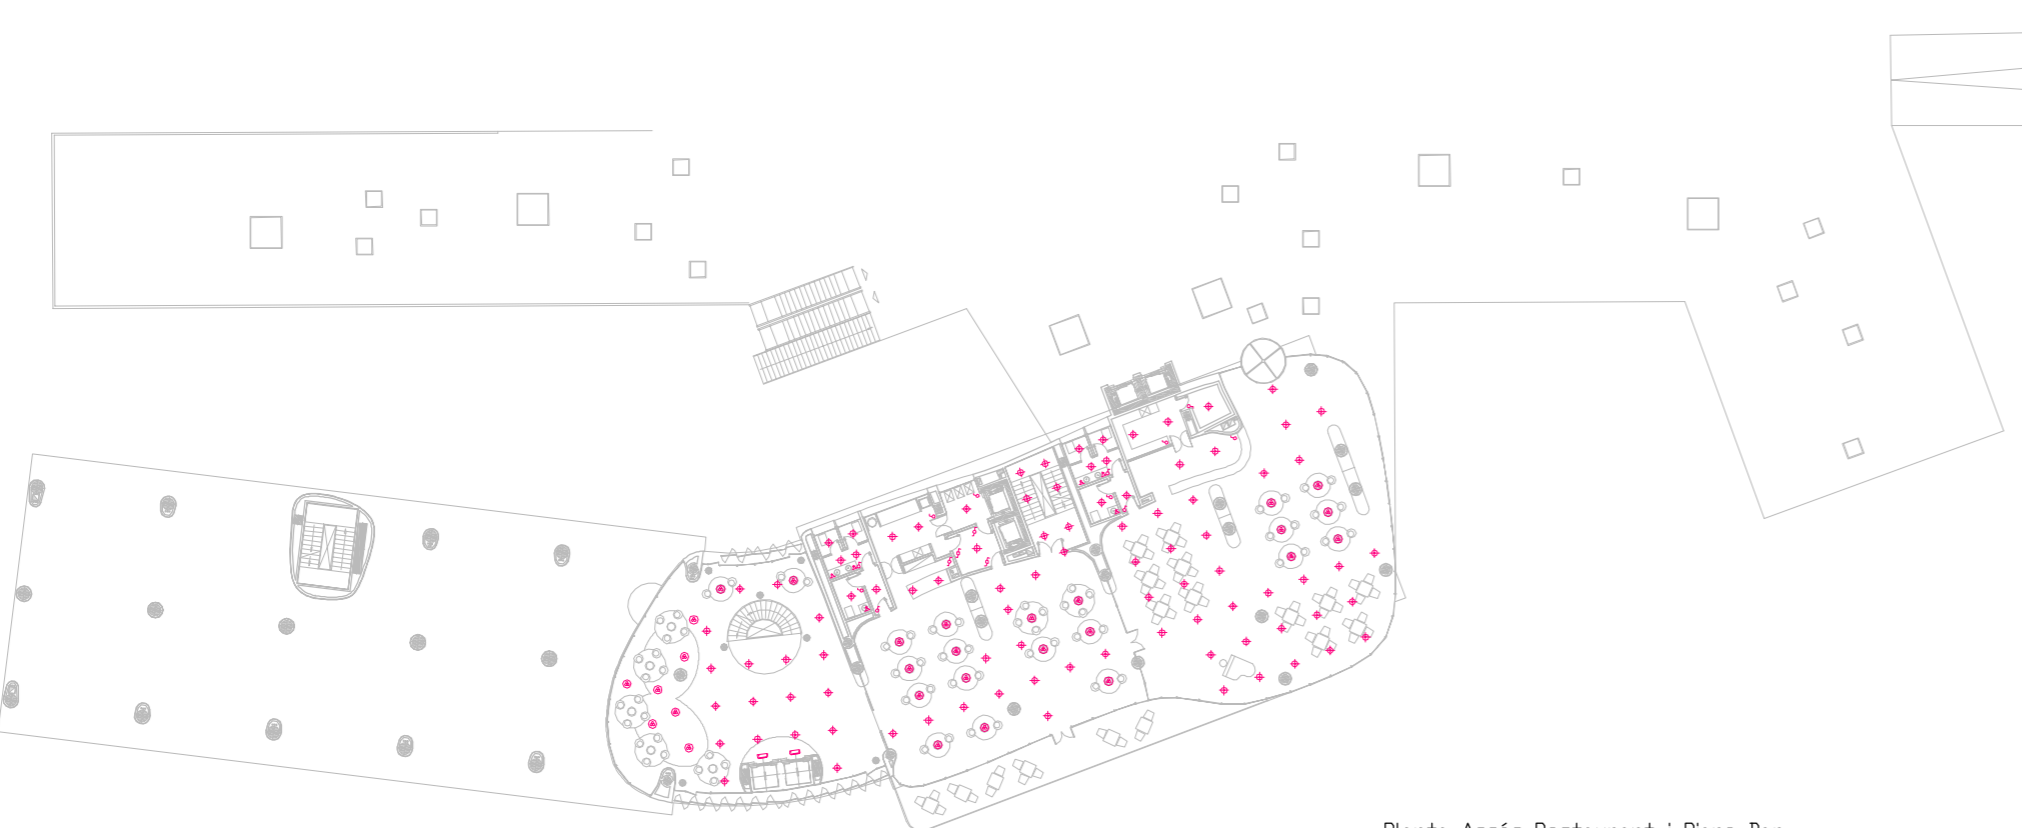


Planta Accés Restaurant i Piano-Bar



Planta Accés Hotel

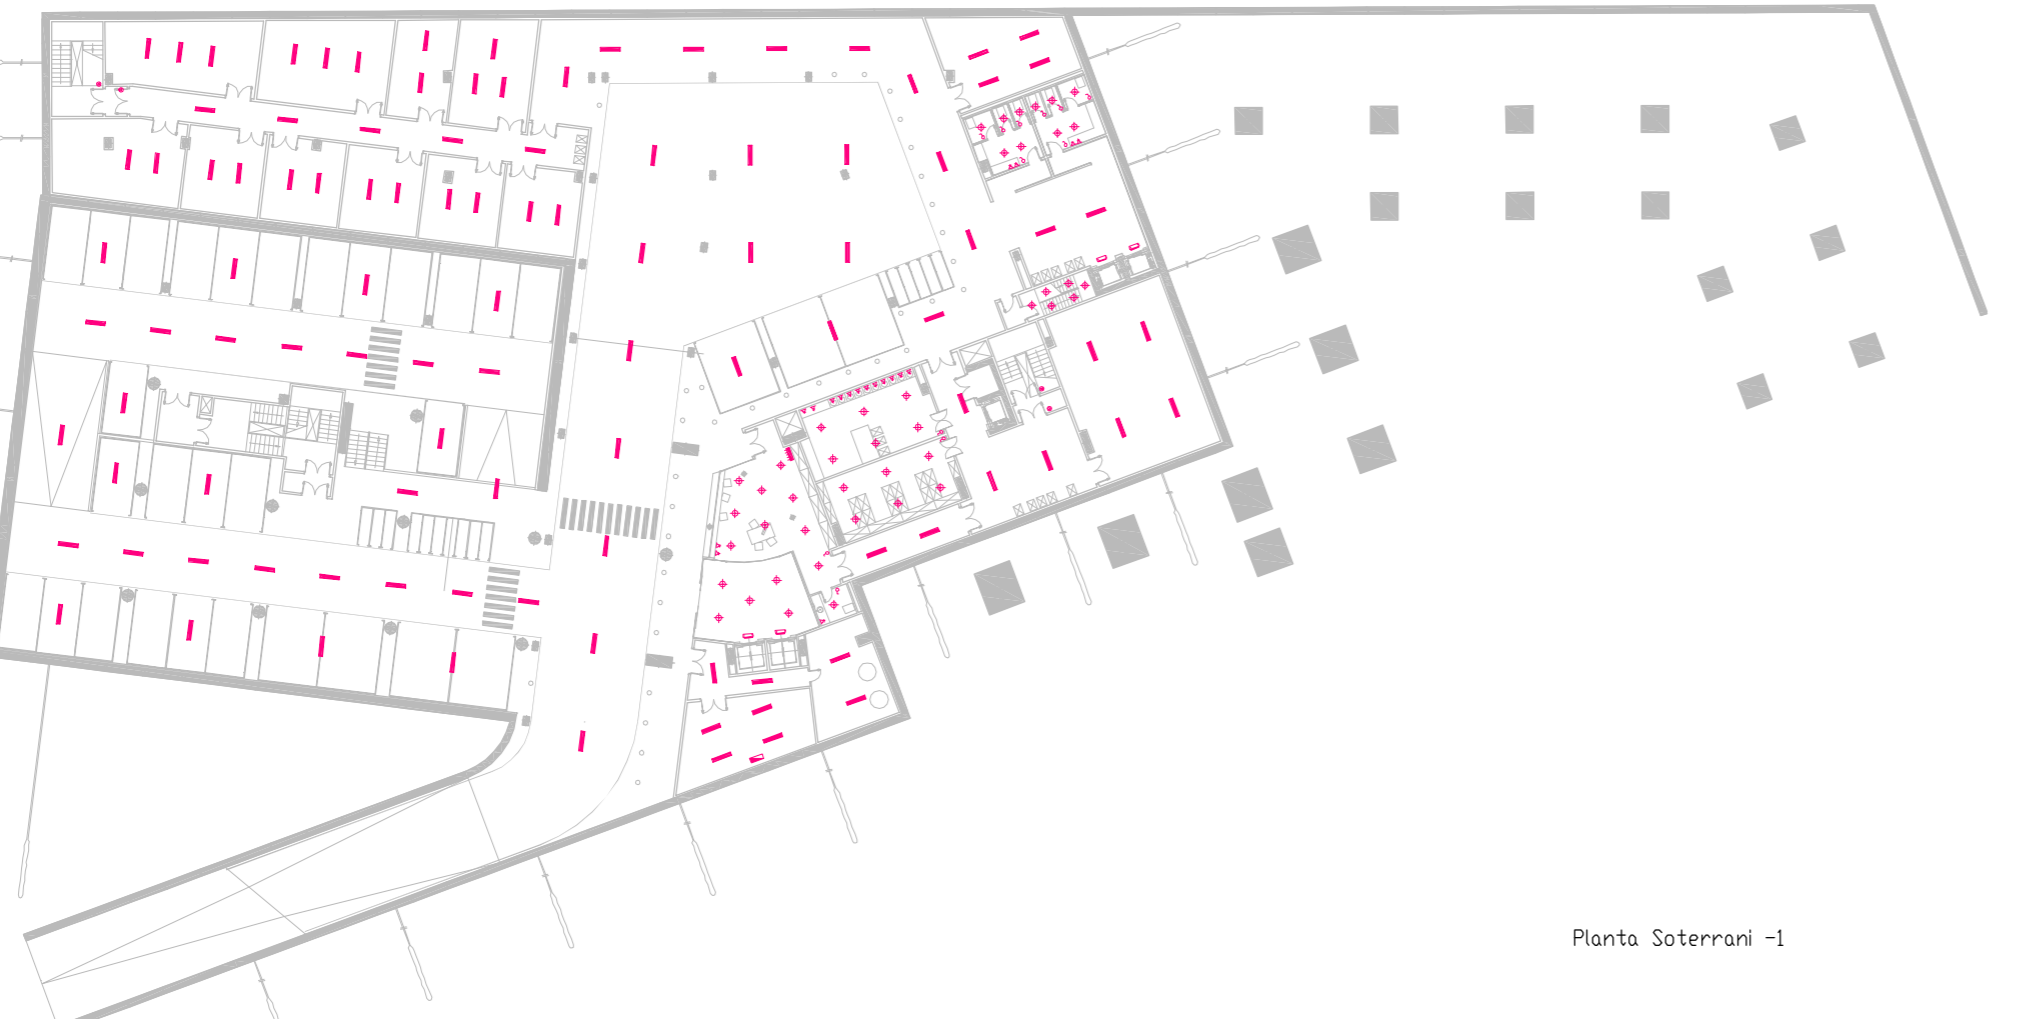

Planta Soterrani -1

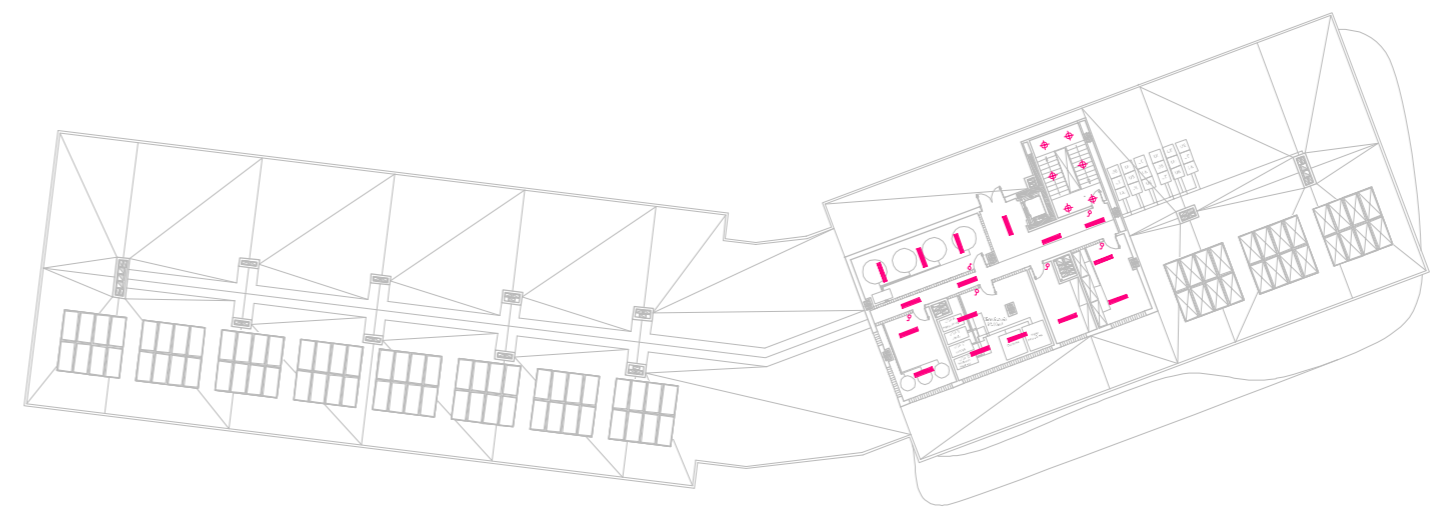

Planta Coberta



Planta Soterrani -4



Planta Soterrani -2 i -3

CRITERIS D'ILLUMINACIÓ

DEGUT A LES DIMENSIONS DEL PROJECTE ES FA NECESSARI UNA ESTACIÓ TRANSFORMADORA QUE QUEDARÀ SITUADA A LA PLANTA SOTERRANI PARQUING, SIGUENT ACCESSIBLE DES DE LA PLAÇA I DESDE L'ACCÉS ROTAT A LA PLANTA SOTERRANI -1. LA CONNEIXIÓ ES FA DE FORMA SOTERRADA DES DE LA XARXA FINS A LA E.T. ES DIFERENCIA ELS COMPTADORS I ELS SUBQUADRES DE PROTECCIÓ PER A CADA USUARI (HOTEL I CADA UN DELS COMERÇOS)

REQUERIMENTS ILLUMINACIÓ

VESTIBUL (ZONES COMUNES)	100LUX
CIRCULACIONS	150LUX
HABITACIONS	200LUX
RESTAURANT	500LUX
CUINA	300LUX
VESTIDORS	200LUX
ADMINISTRACIÓ	500LUX
MAGATZEM	150LUX
LOCALS COMERCIALS	300LUX

ELEMENTS ILLUMINACIÓ

simbol	descripció
	llumenera fluorescent estanca 2x58w, tipus PACIFIC de philips.
	aplic de paret, tipus ARANO TWS640 de philips.
	downlight 2x18w, tipus XXXX de ornalux
	downlight orientables 2x18w, tipus EOC de ornalux
	llumenera suspesa 1x150w, desenvolupada a partir d'un cilindre d'alumini, permet regular l'alçada sense necessitat de tallar el cable. tipus TUBULAR de tral.
	portalla de llum suspesa que permet opció de subjecció a perfil permetent mobilitat de la llumíndria per a la seva realització. També es pot regular l'alçada sense necessitat de tallar el cable. tipus CUSTOMIGHT de tral.
	aplic de paret, tipus ALTER de etap.
	llumenera lineal per enllumenat d'exterior a base de leds, tipus LEDLINE de philips

ELEMENTS ELÈCTRICS

simbol	descripció
	zinterruptor llum
	commutador
	endall
	interruptor amb temporitzador
	detector de presència
	presa televisió
	presa telèfon
	quadre de comandament i protecció
	quadre comptadors