

01.Sector d'incendi

RESIDENCIAL PÚBLIC:
-LA SUPERFICIE CONSTRUÏDA DE CADA SECTOR D'INCENDI NO POT EXCEDIR DE 2.500M2.
-LES HABITACIONS HAN DE TENIR PARETS E160.

COMERCIAL:
-LA SUPERFICIE CONSTRUÏDA DEL SECTOR NO POT SUPERAR EL 2.500M2.

APARCAMENT:
-HA DE CONSTITUIR UN SECTOR D'INCENDI DIFERENCIAT QUAN ESTIGUI INTEGRAT EN UN EDIFICI AMB ALTRES USOS. QUAISEVOL COMUNICACIÓ AMB AQUEST S'HA DE FER A PARTIR D'UN VESTIBUL D'INDEPENDÈNCIA.

02.EVACUACIÓ OCUPANTS

OS PREVIST	ZONA, TIPUS ACTIVITA	OCCUPACIÓ (M2/PERSONA)
QUALSEVOL	ZONES D'OCCUPACIÓ OCASIONAL I ACCESSIBLE (NICAMENT A EFECTES DE MANTENIMENT (SALA DE MAQUINES, ASEOS),RESIDENCIAL PÚBLIC SALONS OÚ MÚLTIPLE	OCCUPACIÓ NULA
APARCAMENT	ESTABLIMENT COMERCIAL A PB	ZONA ALLOTJAMENT
COMERCIAL	GIMNAS AMB APARELLS	1M2/PERSONA
PÚBLICA CONCURRENCIA	CAFETERIES, BAR, CAFETERIES (ZONA SERVEI) VESTIBUL GENERAL EN PB	40M2/PERSONA
MAGATZEMS		2M2/PERSONA
		5M2/PERSONA
		1,5M2/PERSONA
		10M2/PERSONA
		2M2/PERSONA
		40M2/PERSONA

Nº SORTIDES I LONGITUD RECORREGUTS EVACUACIÓ:

-LES PLANTES O ELS RECINTES QUE DISPOSEN DE MÉS D'UNA SORTIDA PER PLANTA, LA LONGITUD DEL RECORREGUT A ALGUNA D'AQUESTES SORTIDES NO SERÀ SUPERIOR A 35M.
-LA LONGITUD DELS RECORREGUTS D'EVACUACIÓ DES DE L'ORIGEN FINS ARRIBAR A ALGUN PUNT ON EXISTEIXEN 2 RECORREGUTS ALTERNATIU NO SUPER EL 25M, EXCEPTE AL PARQUING QUE PODRÀ SER DE 35M.

DIMENSIONAT MITJANS D'EVACUACIÓ:

-PORTES I PASSOS A2P/200x180M L'AMPLE DE LA FULLA DE LA PORTA NO POT SER INFERIOR A 0,60M NI SUPERIOR A 1,20M
-ESCALES PROTEGIDES E<35+160a
-ZONES AIRE LLIBRES A2P/600x1,00M

03.DETECCIÓ, CONTROL I EXTINCIÓ D'INCENDIS

INSTAL·LACIONS:

ELEMENTS

EXTINTORS PORTATILS

BOCA INCENDIS

DETECCIÓ I ALARMA

CONDICIONS

CADA 15M DE RECORREGUT EN PLANTA

HOTEL_SUPERFICIE CONSTRUÏDA SUPERIOR A 1000M2 O L'ESTABLIMENT A DE COMERCIAL_SUPERFICIE CONSTRUÏDA SUPERIOR A 500M2
APARCAMENT_SUPERFICIE CONSTRUÏDA SUPERIOR 500M2
HOTEL_SUPERFICIE CONSTRUÏDA SUPERIOR A 500M2
COMERCIAL_ALARMA SUPERFICIE CONSTRUÏDA SUPERIOR 1000M2 I DETECCIÓ APARCAMENT_SUPERFICIE CONSTRUÏDA SUPERIOR A 500M2

DONA ALLOTJAMENT A MÉS DE 50 PERSONES

SUPERFICIE CONSTRUÏDA SUPERIOR A 2000M2



EXTINTOR PORTATIL



boca incendis



detector fums



senyalització emergència




EXTINTOR



senyalització elements



Planta Gimnàs

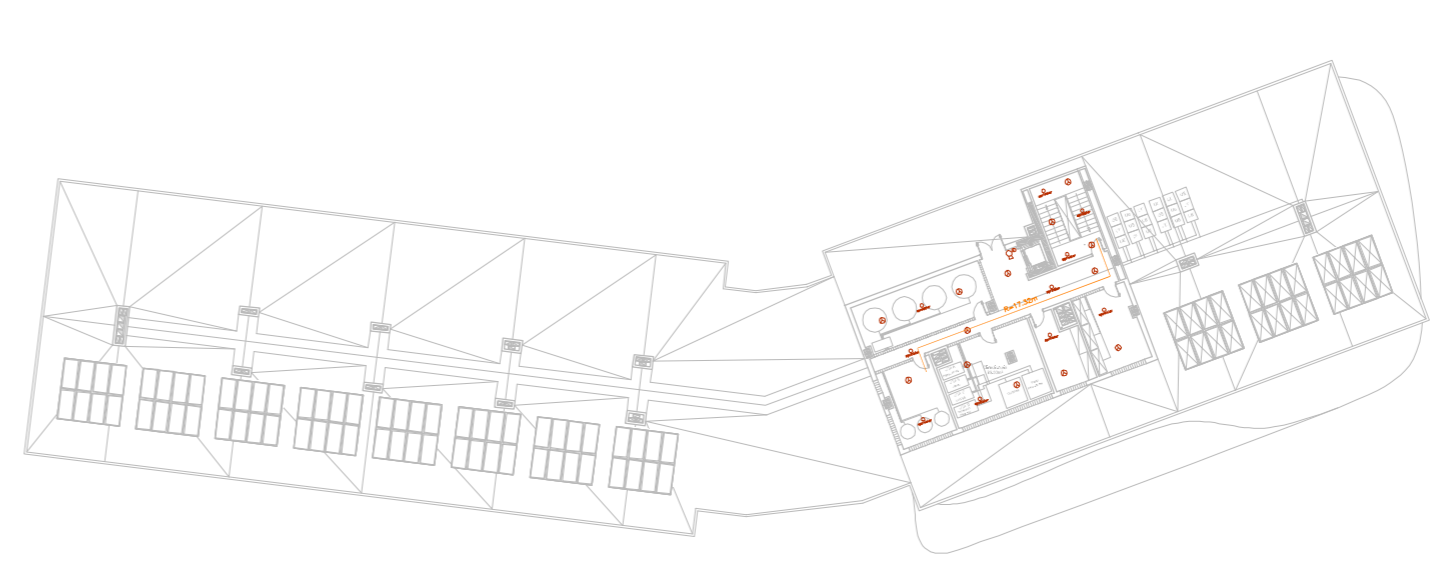

Planta Coberta



Planta Accés Restaurant i Piano-Bar



Plantas +3 a +9



Planta Accés Hotel



Planta Soterrani -4



Planta Soterrani -1



Planta Soterrani -2 i -3