

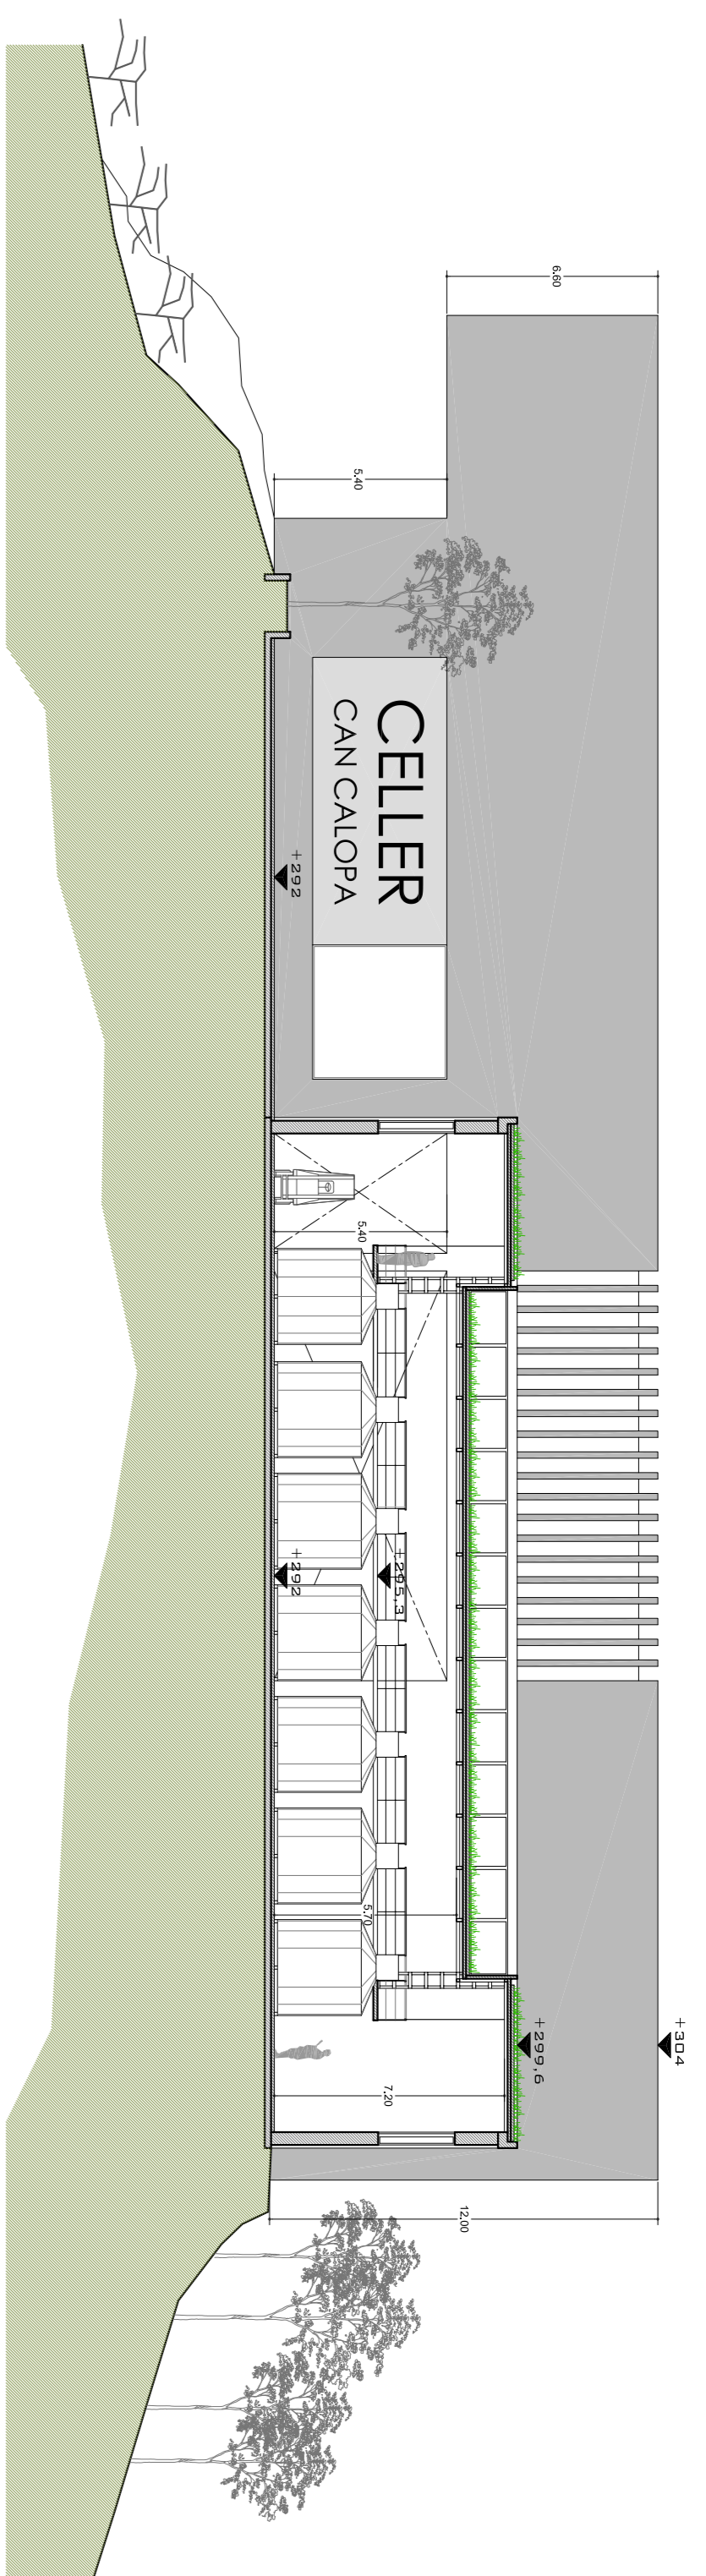



Secció A

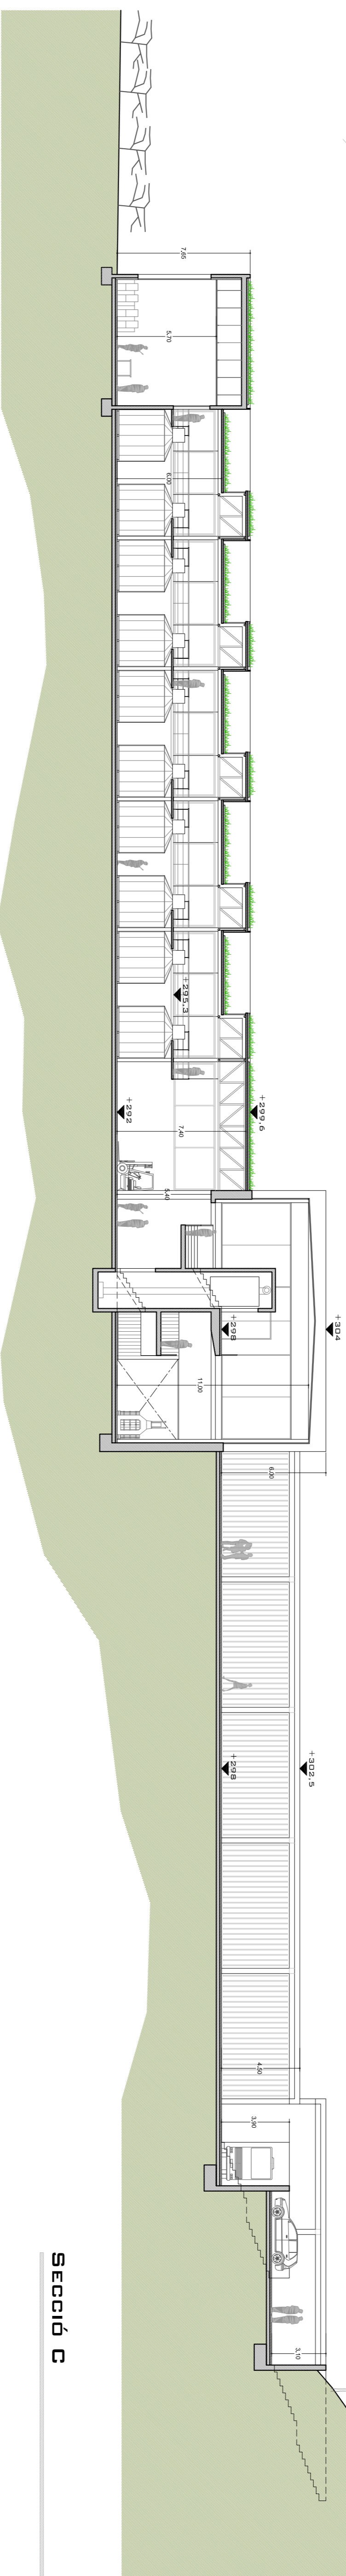

Secció B

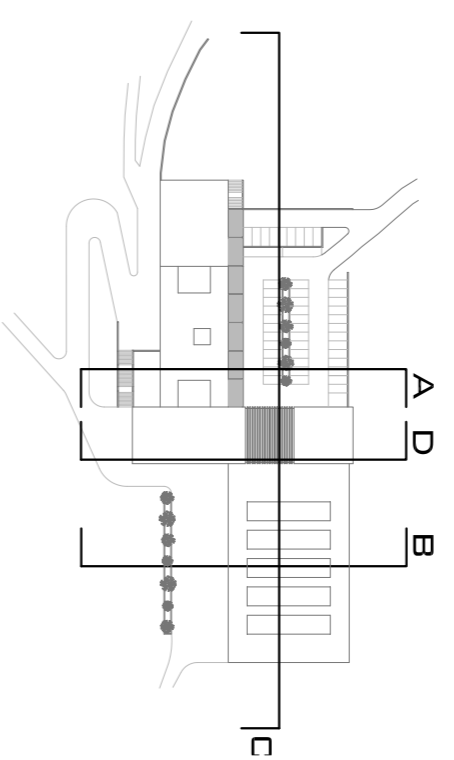

Secció C

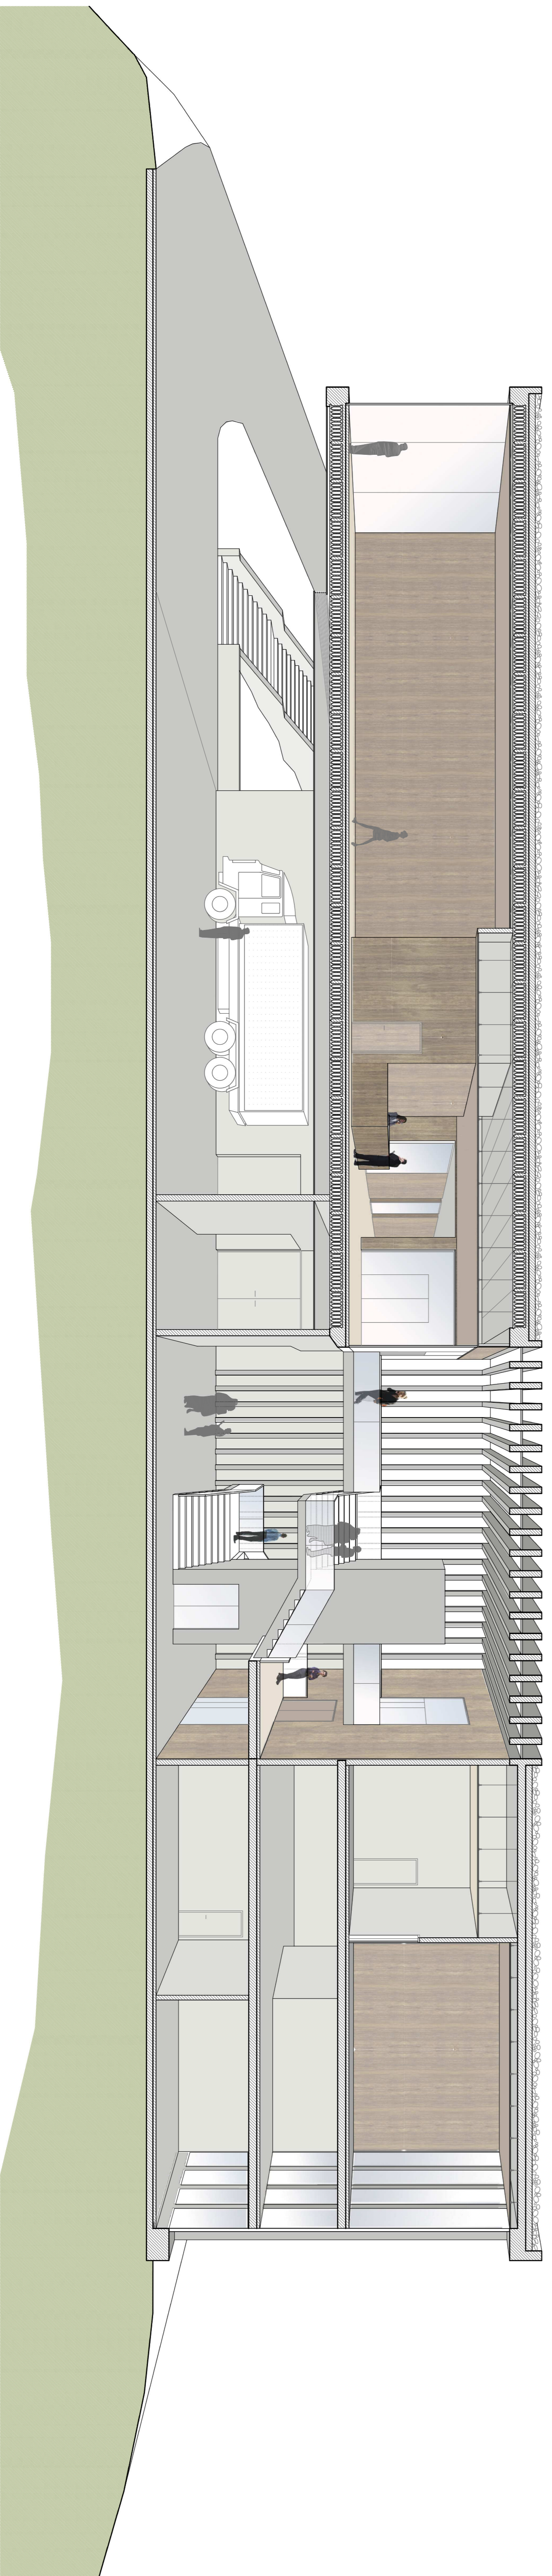

Secció D 1/100