



- 01. XAPA D'ÀCER GALVANITZAT DE REMAT DE LA FAÇANA
- 02. CONGRENY 20X20CM
- 03. ACABAT DE GAVES
- 04. LAMINA ANTIPUNXONAMENT PER PROTEGIR LA LAMINA IMPERMEABLE
- 05. LAMINA IMPERMEABLE
- 06. FORMIGÓ LLUGER PER FORMAR PENDENTS
- 07. AILLAMENT TÈRMIC DE POLIESTIRÈ EXTRUÏD E=5CM
- 08. LAMINA GEOTÈXTIL
- 09. FORJAT DE PLAQUES ALVEOLARS E=40+10CM (VEURE PLÀNOLS DESTRUCTURA)
- 10. ELEMENT D'ÀCER GALVANITZAT D'ANCLATGE DELS RASTRELLS VERTICALS DE FAÇANA, PERMET LA JUST HORIZONTAL MUNTJANT TRÀUS GOL-LIB, ES DISPONEN CADA 80CM
- 11. RASTRELL VERTICAL DE FUSTA DE 40X60MM CADA 60CM
- 12. PERIL OMEGA 50X30,8 CLAVAT ALS RASTRELLS VERTICALS DE FUSTA CADA 50CM
- 13. APLACAT DE FUSTA PARKLEX 500 1200X600X14MM PENJAT DELS PERFILS OMEGA AMB GANXETS METÀL·LICS, ACABAT DE ROURE
- 14. RASTRELL DE FUSTA DE 50X30MM GOL·LOCAT A CADA 50CM, CARBOLAT AL FORJAT
- 15. SEGONA CAPA DE RASTRELLS DE FUSTA DE 50X30MM GN S'HI ANCOREN ELS PANELLS PARKLEX 500 DIRECTAMENT AMB LA UNID AMAÇADA AMB TAPES DE FUSTA
- 16. MUR DE FORMIGÓ ARMAT E=30CM ACABAT EXTERIOR VIST
- 17. MÈNSULA CURTA PER RECOLZAR LES PLAQUES ALVEOLARS SOBRE NEOPRÈ
- 18. MUR DE FORMIGÓ ARMAT E=20CM ACABAT EXTERIOR VIST
- 19. GUIA CORRECIERA PER A L'ENVÀ MÒVIL, CARBOLADA AL FORJAT I ENRABADA AL FALS SOSTRE
- 20. ENVÀ MÒVIL, MUVINORD PENJAT DEL FORJAT SUPERIOR, SENSE GUIA AL PAVIMENT, AMB APLACAT DE FUSTA ACABAT DE ROURE
- 21. CONGRENY 50X50CM
- 22. MUR DE FORMIGÓ E=50CM AMB RETRANQUEIG PUNTUAL DE 10CM PER ENMARGAR EL LOGOTIP DEL CELLER EN EL MUR. ACABAT INTERIOR I EXTERIOR VIST
- 23. RASTRELL DE FUSTA DE 50X30MM GOL·LOCAT CADA 50CM
- 24. AILLAMENT DE POLIESTIRÈ EXPANDIT E=5CM
- 25. SEGONA CAPA DE RASTRELLS DE FUSTA DE SUPORT DEL PAVIMENT
- 26. PAVIMENT DE FUSTA DE ROURE FORMAT PER PECES DE 200X200MM ENCADELLADES AMB FIXACIÓ OCULTA
- 27. FALS SOSTRE ZONA CÀRREGA I DESCÀRREGA DE PLAQUES DE CARTRO·GUIX PENJADES DEL FORJAT, ACABAT PINTAT BLANC
- 28. JUNTA ELÀSTICA DE FIXACIÓ DE L'ENVÀ MÒVIL
- 29. MUR DE FORMIGÓ ARMAT E=50CM ACABAT INTERIOR I EXTERIOR VIST
- 30. SOLERA DE FORMIGÓ ARMAT DE 15CM
- 31. LIT DE GRAVES PER A LA SOLERA DE 15CM
- 32. SABATA DE FONAMENTACIÓ CORREGUDA SOTA MUR DE 250X80CM
- 33. ESTRUCTURA DE SUPORT DEL VIÒRE QUE FUNCIONA DE CANAL DE RECOLLIDA D'AIGÜA FORMAT PER U40X50,6 + L30,4 + PLACA D'ANCLATGE CORREGUDA, GALVANITZAT
- 34. VIÒRE LAMINAT 4+4/8/4+4
- 35. JÀSSEGA DE FORMIGÓ ARMAT 20X100CM

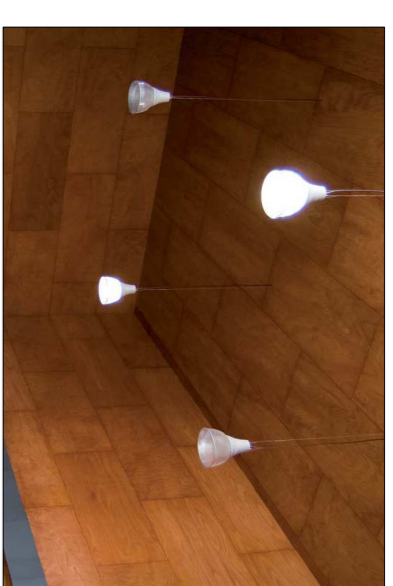

MOSTRA PARETS I SOSTRES

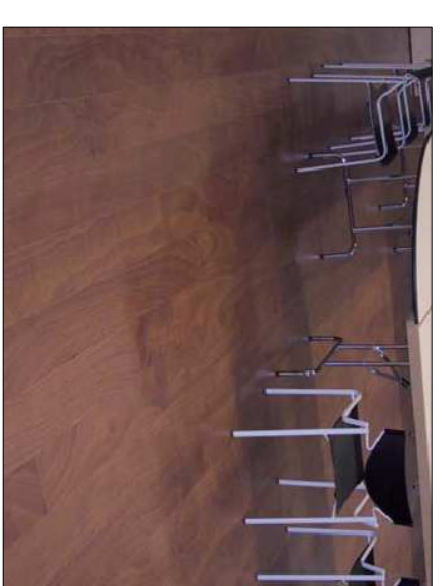

MOSTRA PAVIMENTS







MUNTATGE PANELL DE PARET





MOSTRA ENVÀ TANCAT





MOSTRA ENVÀ OBERT

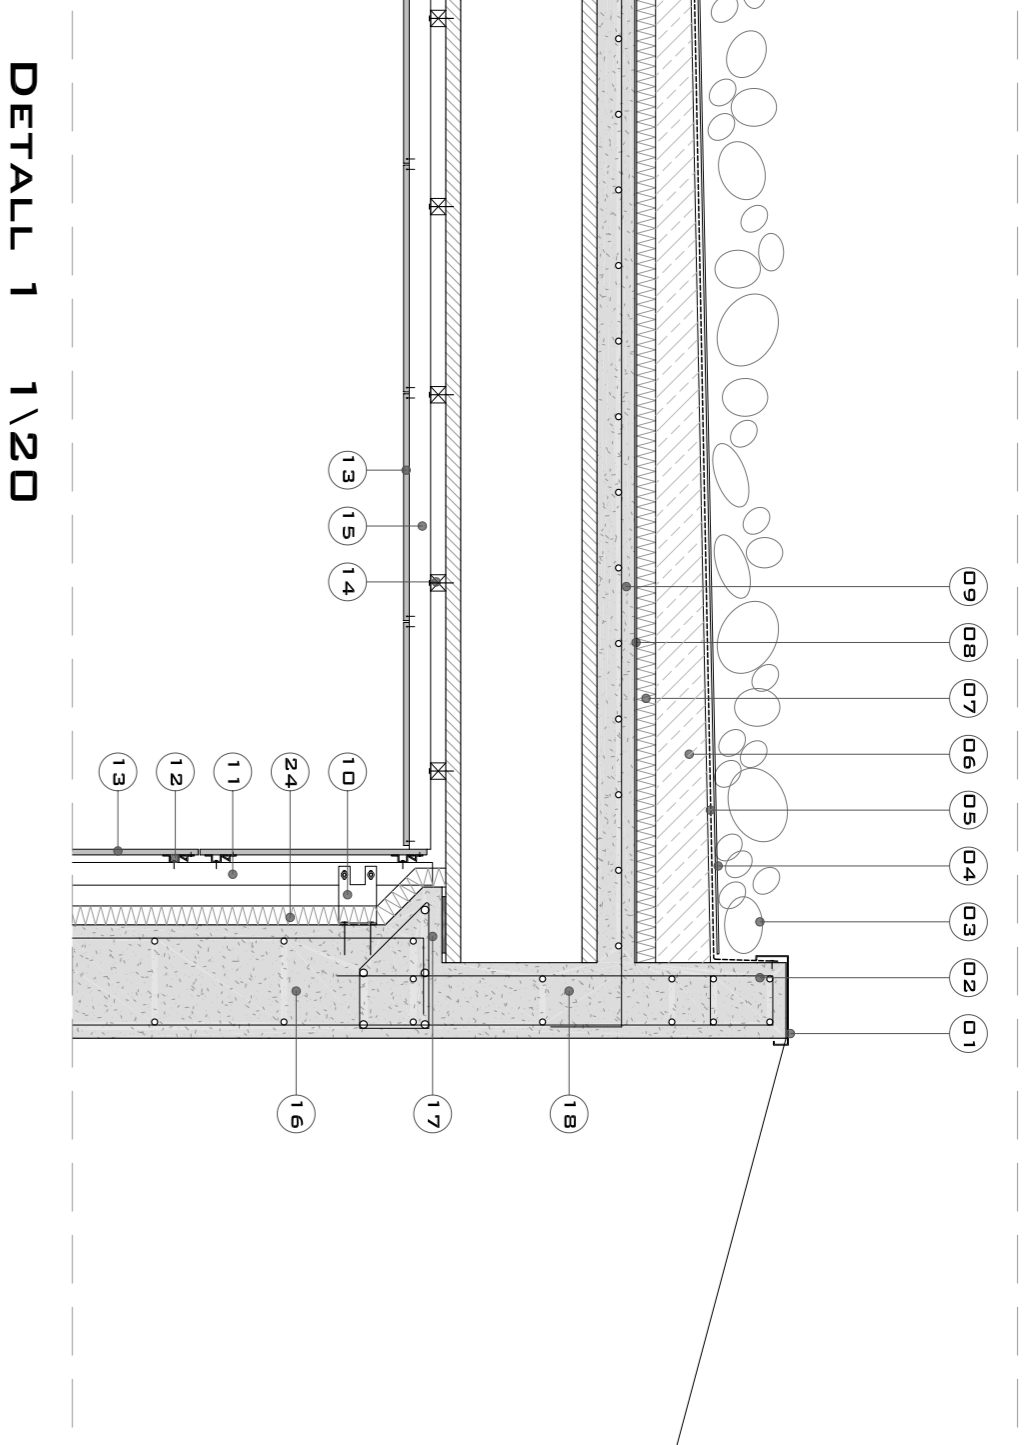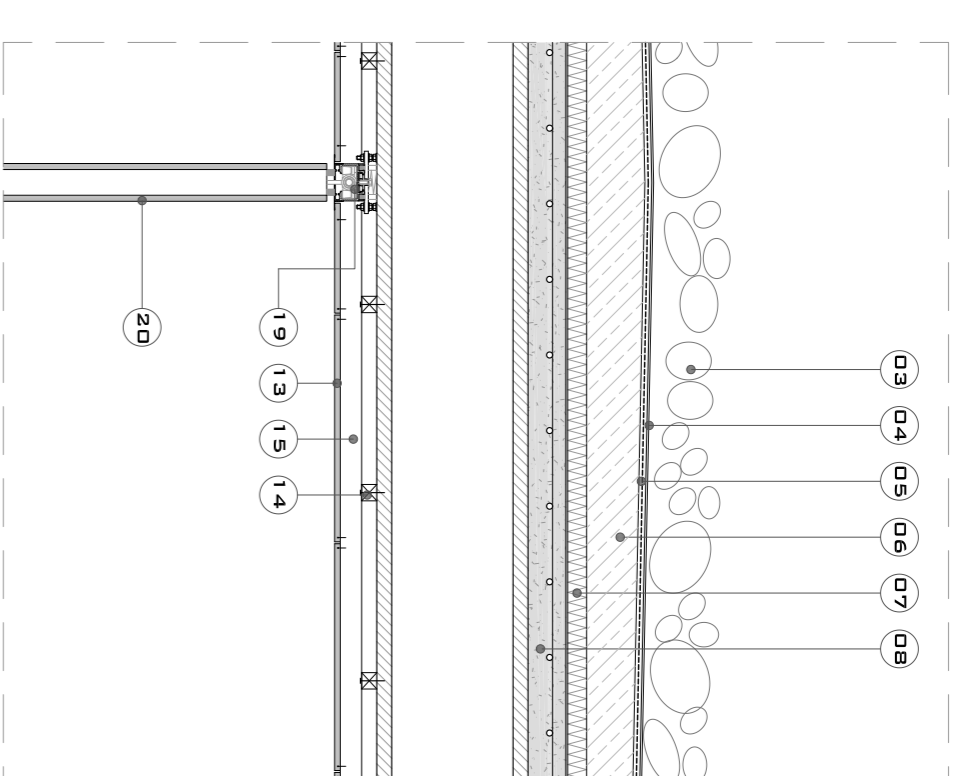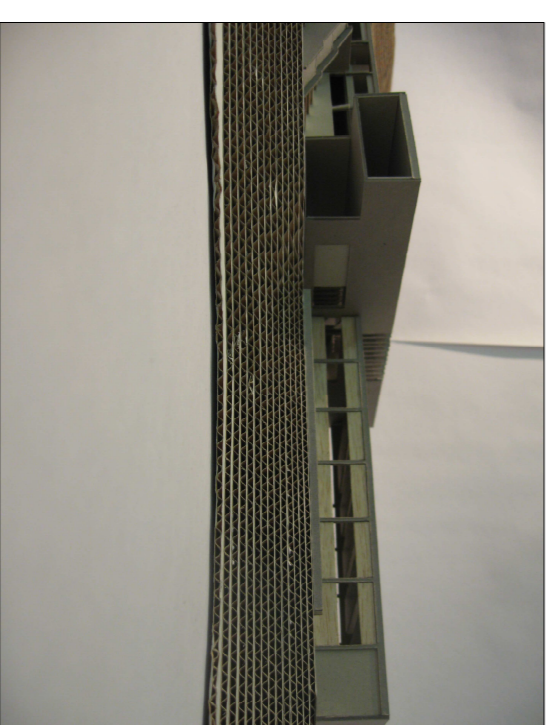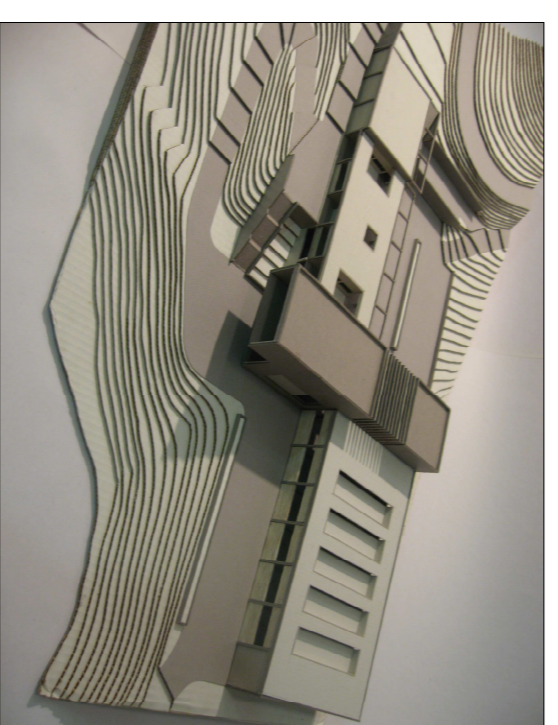

DETALL 1 1/20

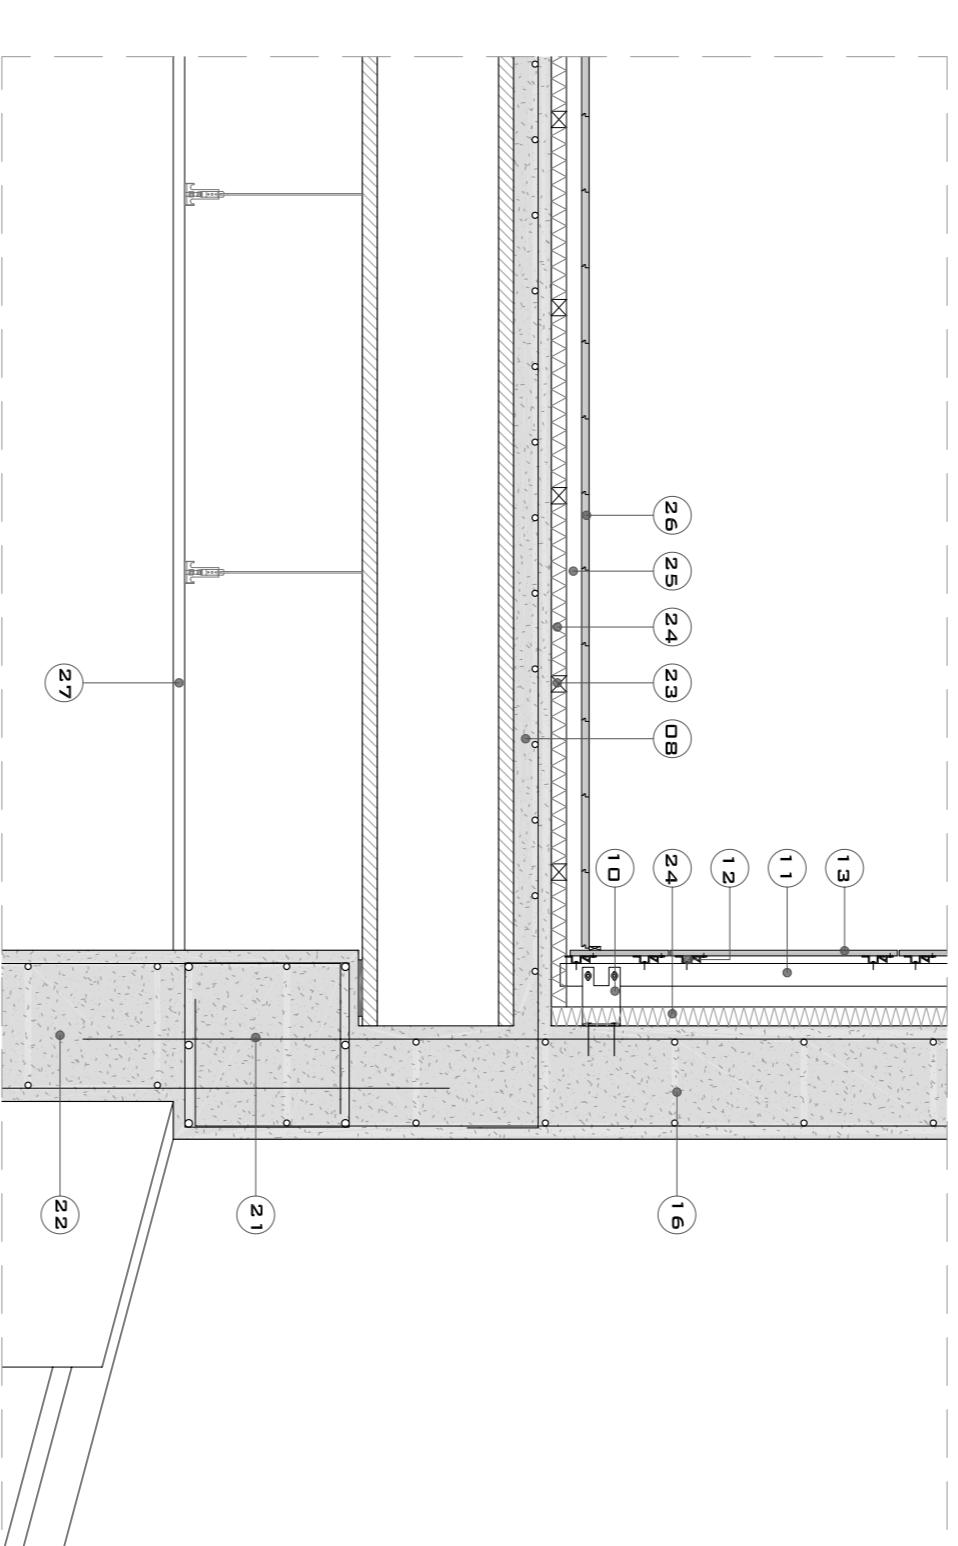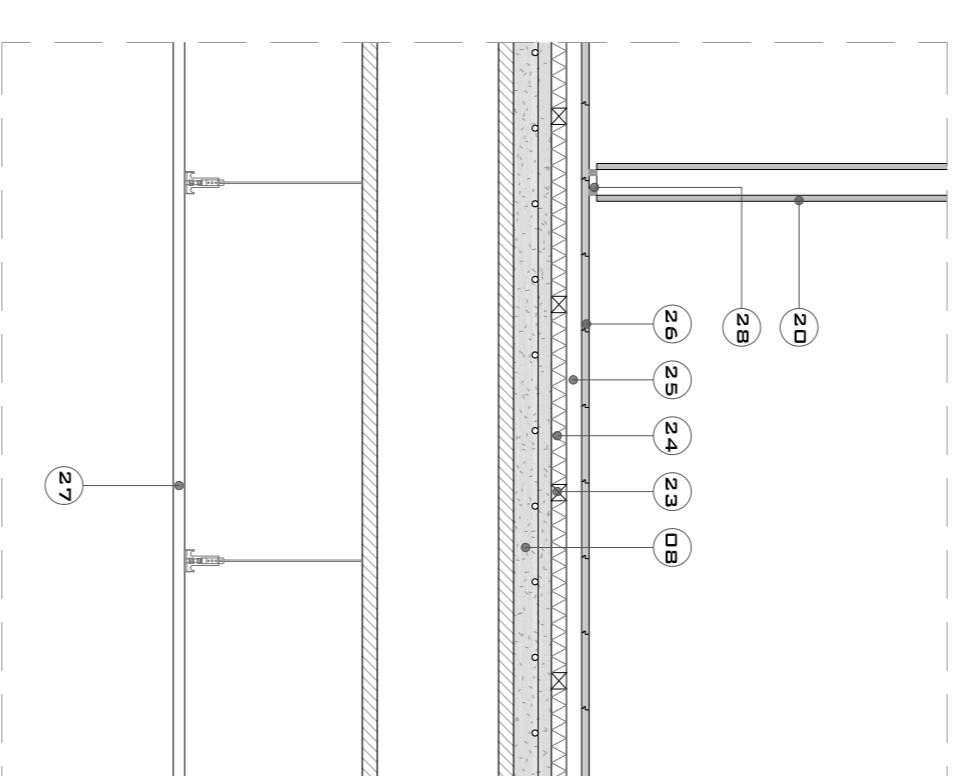

DETALL 2 1/20

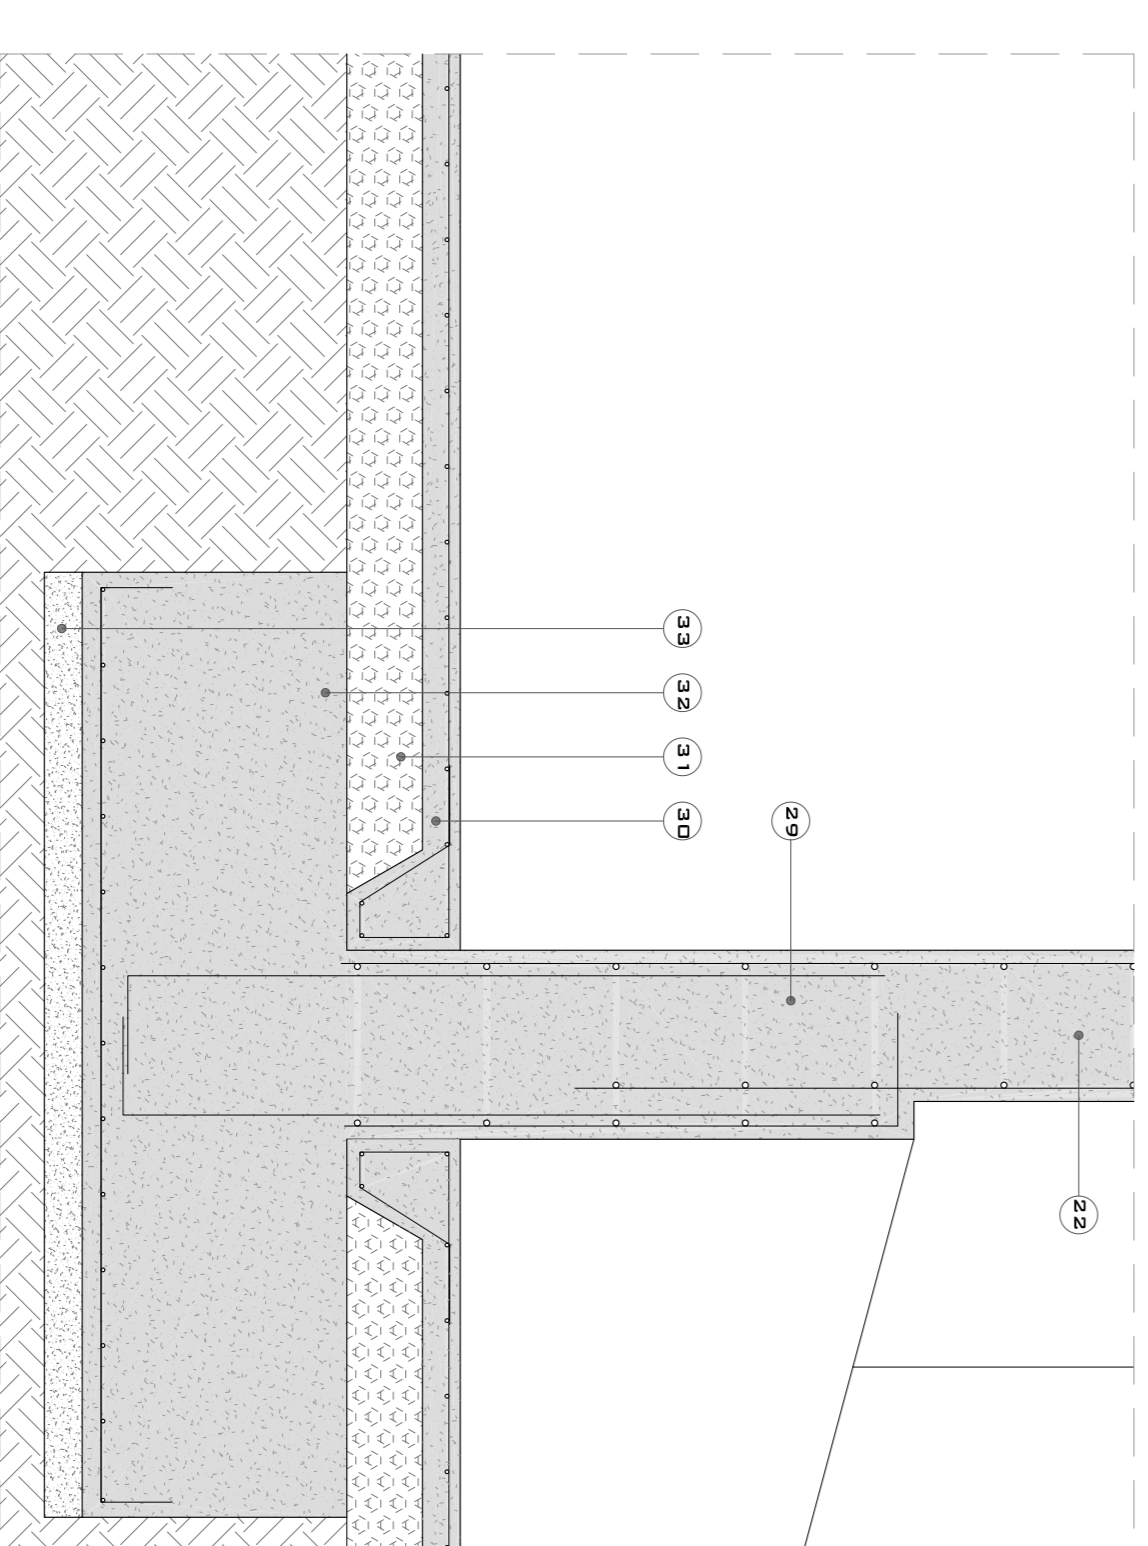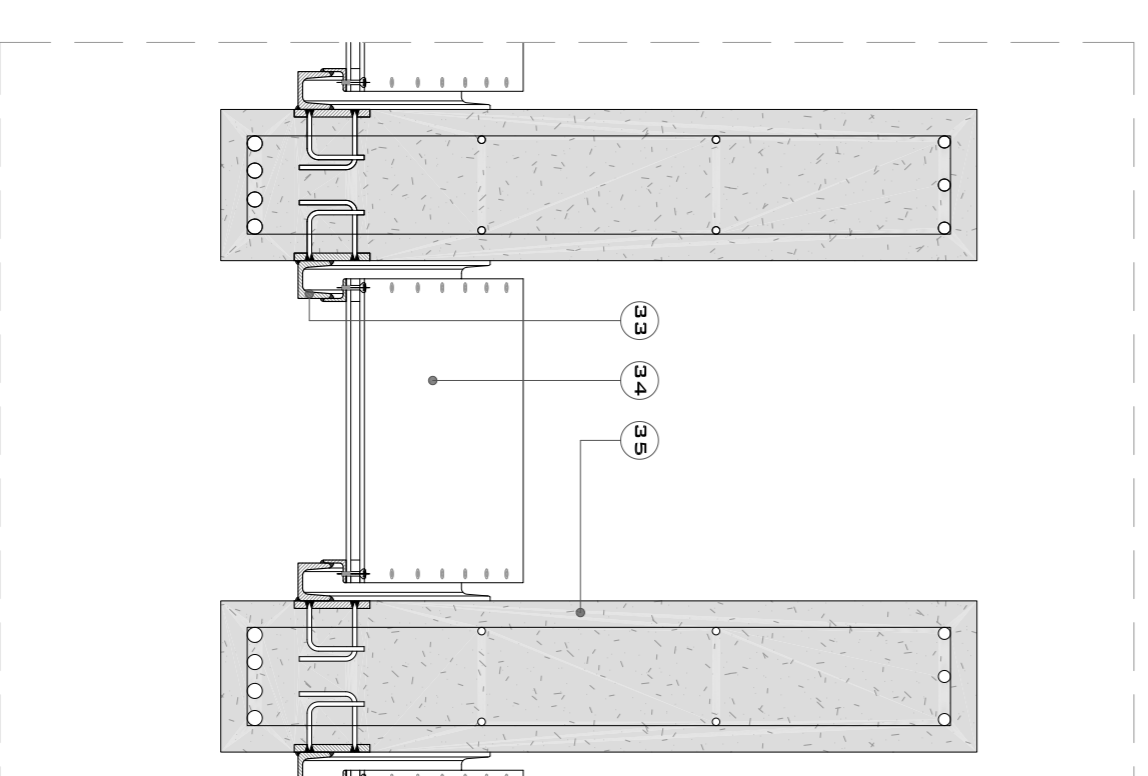

DETALL 3 1/20

DETALL LUERNARI 1/10