


VISTA AÈREA GENERAL



VISTA EXTERIOR DE LA ZONA D'ENTRADA

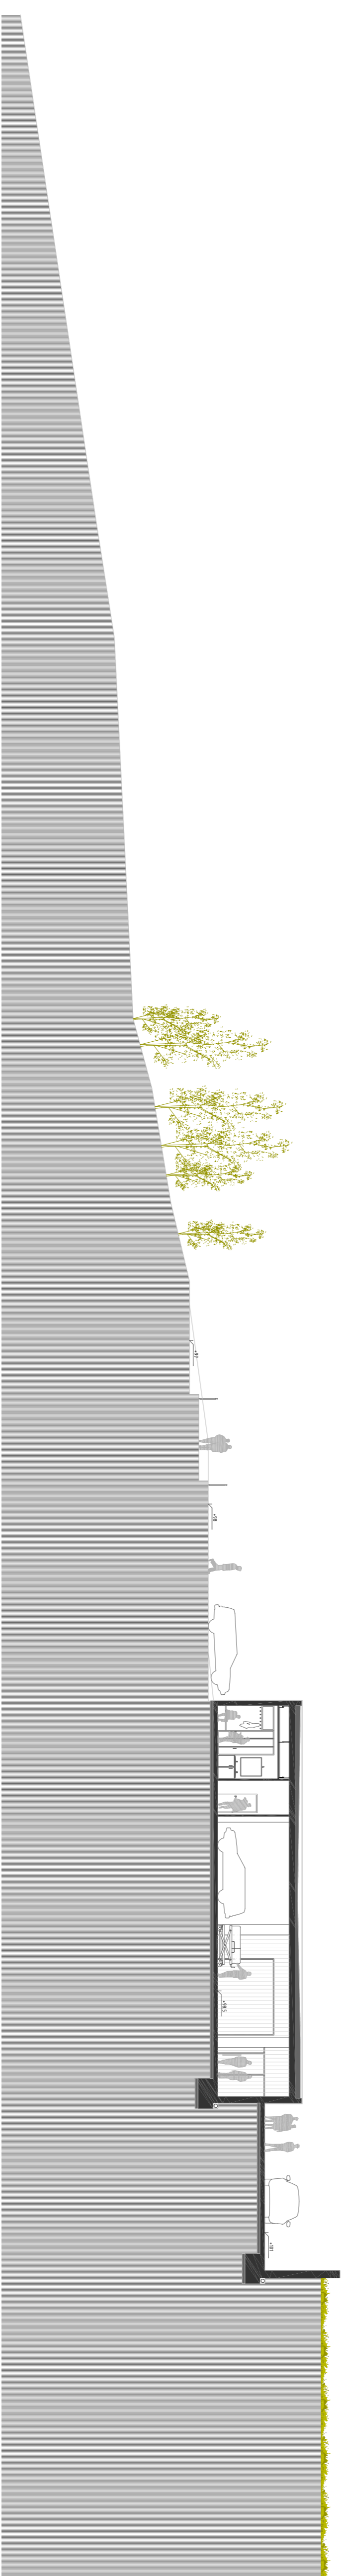

SECCIÓ A-A'



SECCIÓ B-B'

