




ALZADO SUR

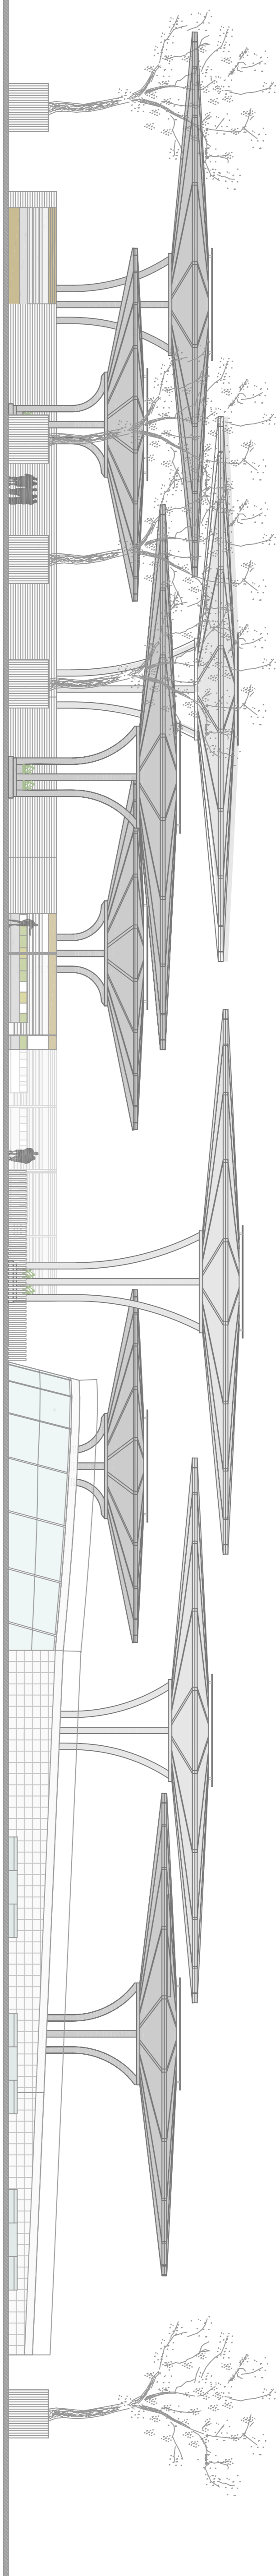



ALZADO NORTE

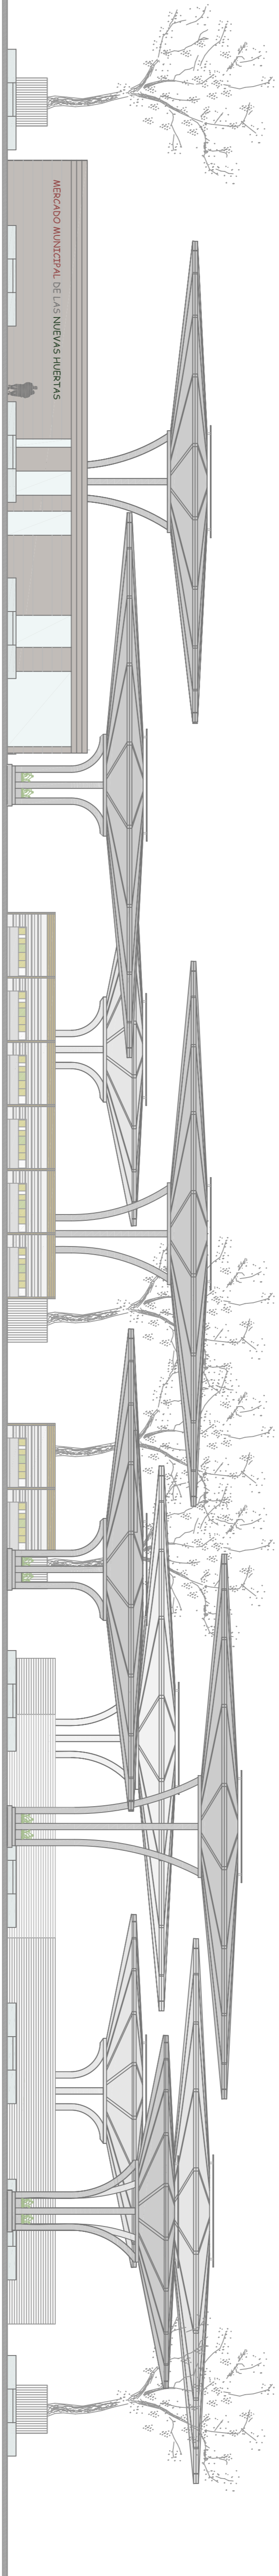

ALZADO OESTE

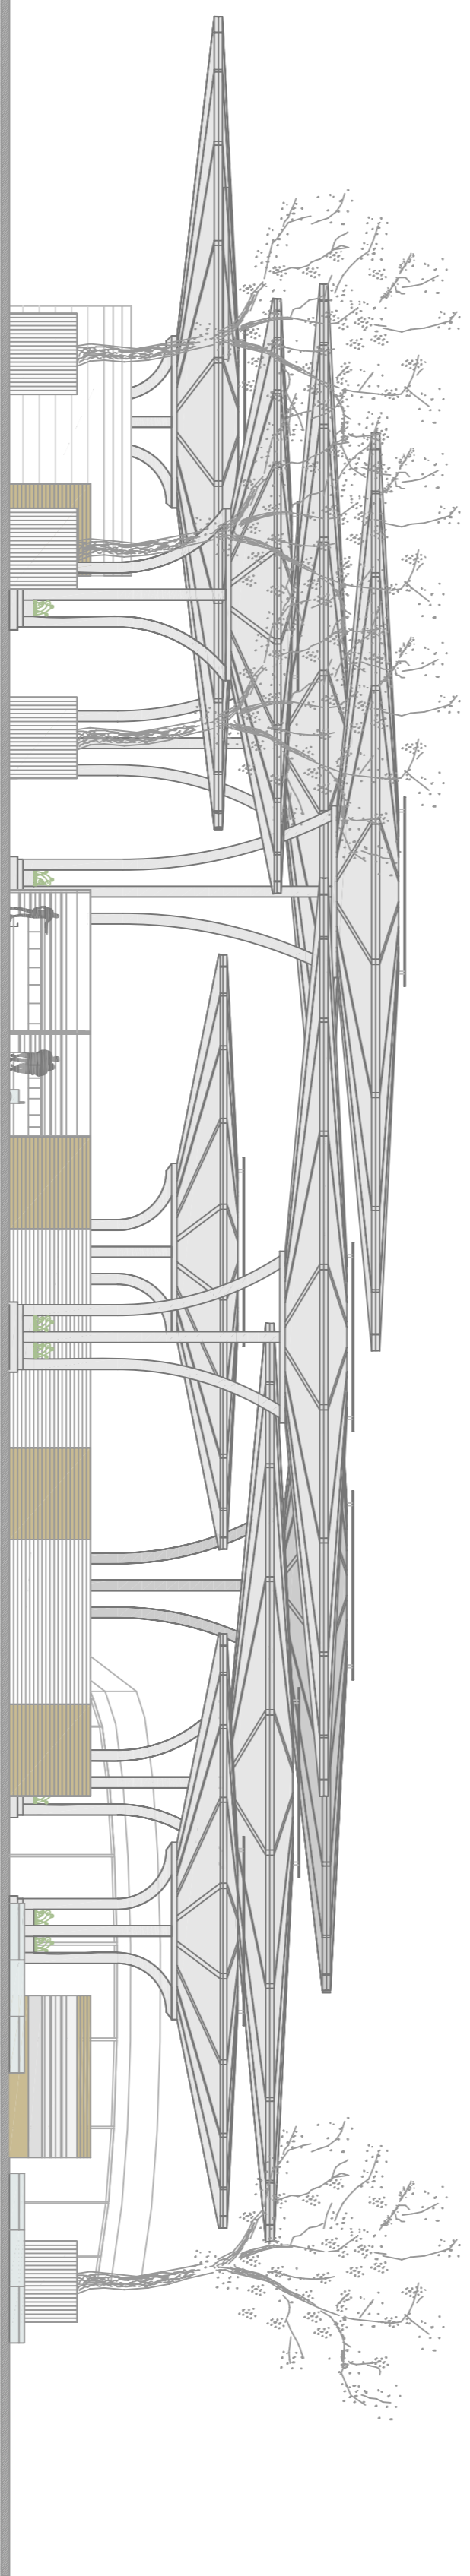

ALZADO ESTE

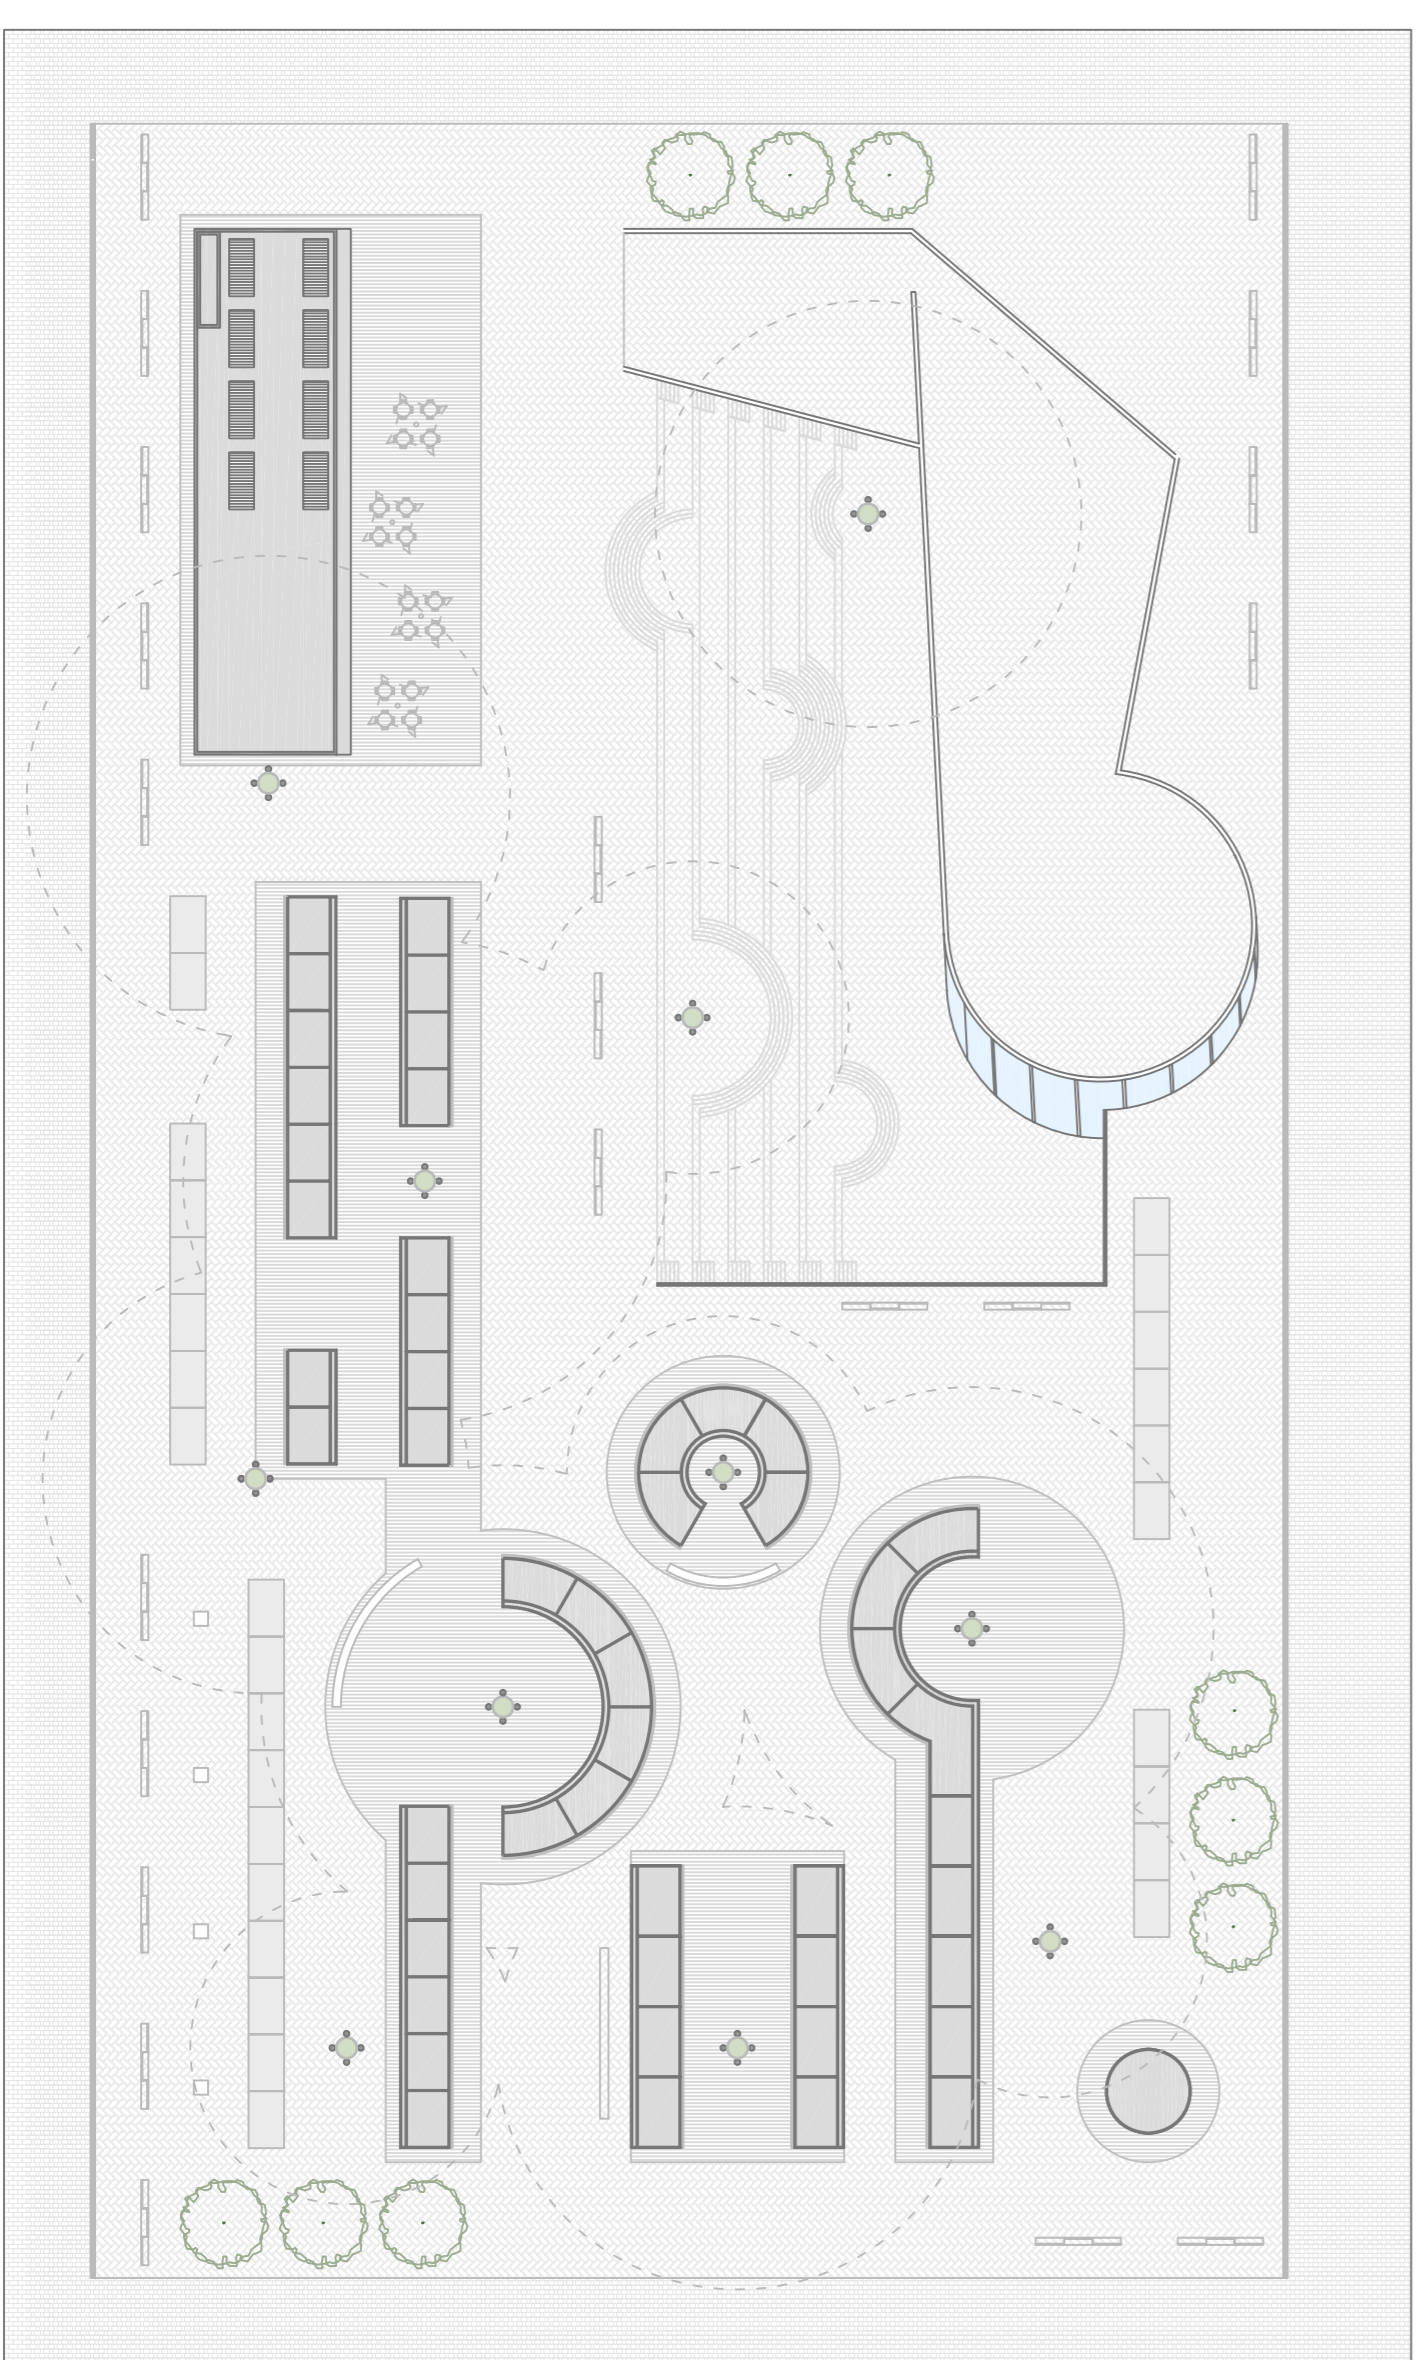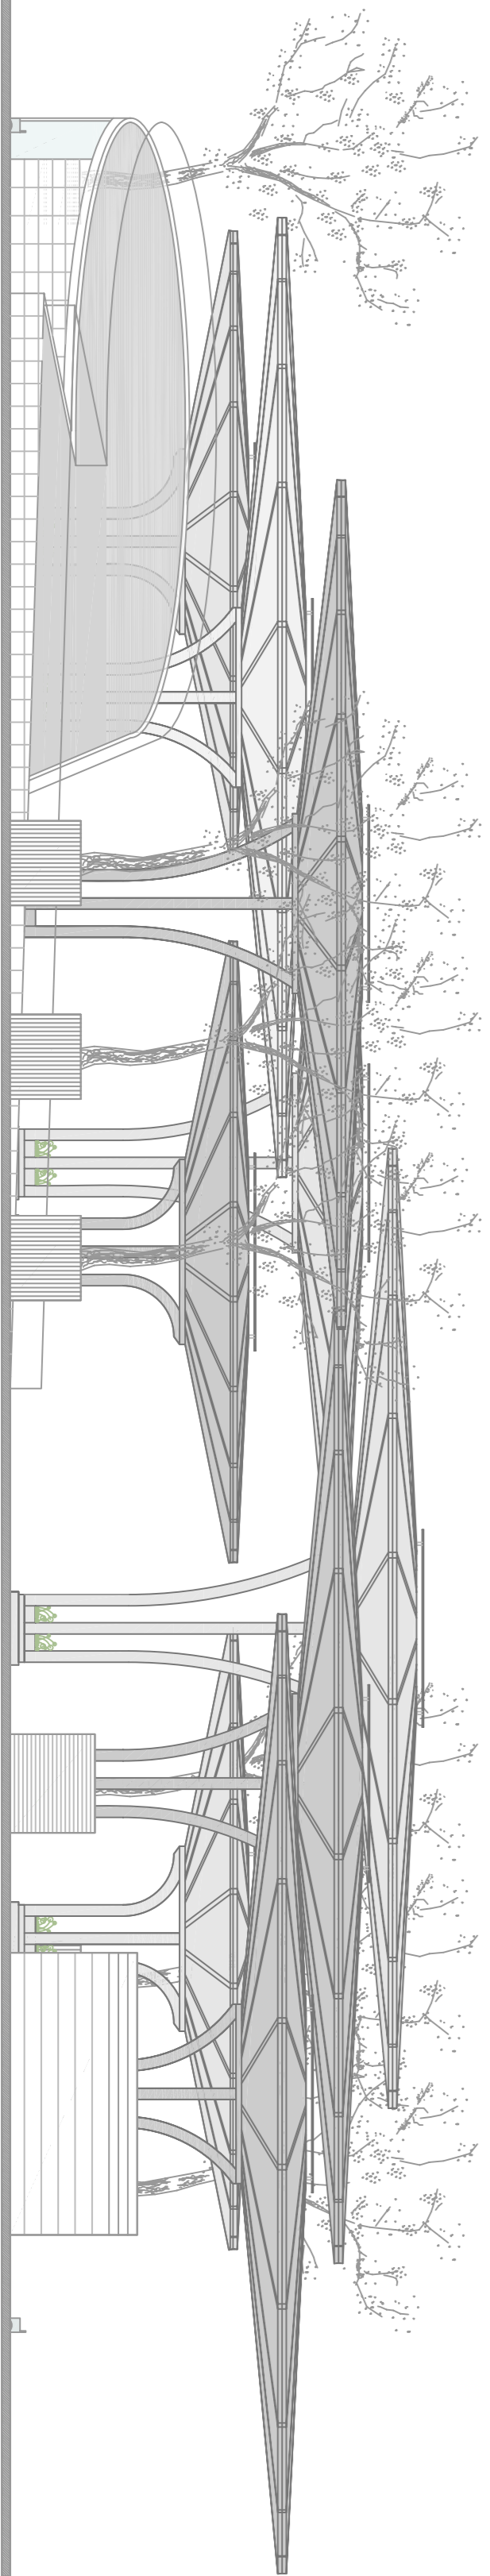

1