



SECCIÓN D-D'

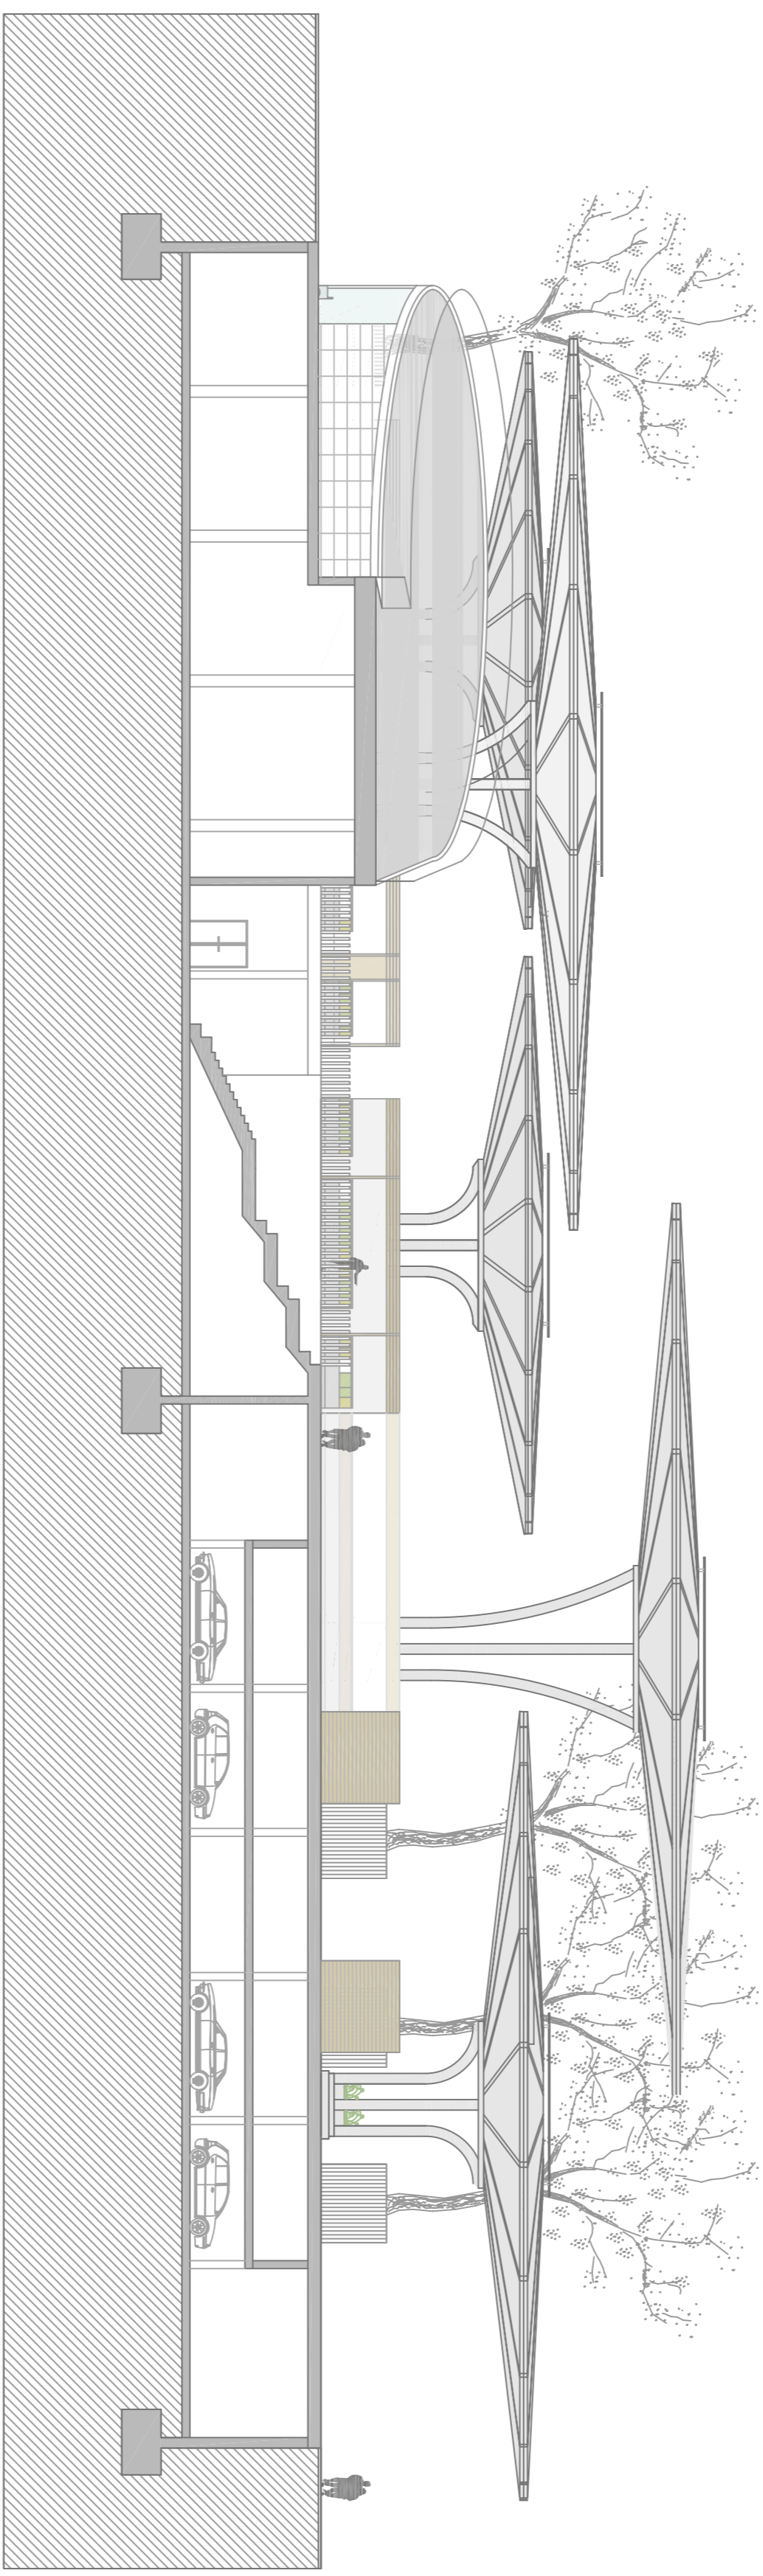

SECCIÓN E-E'

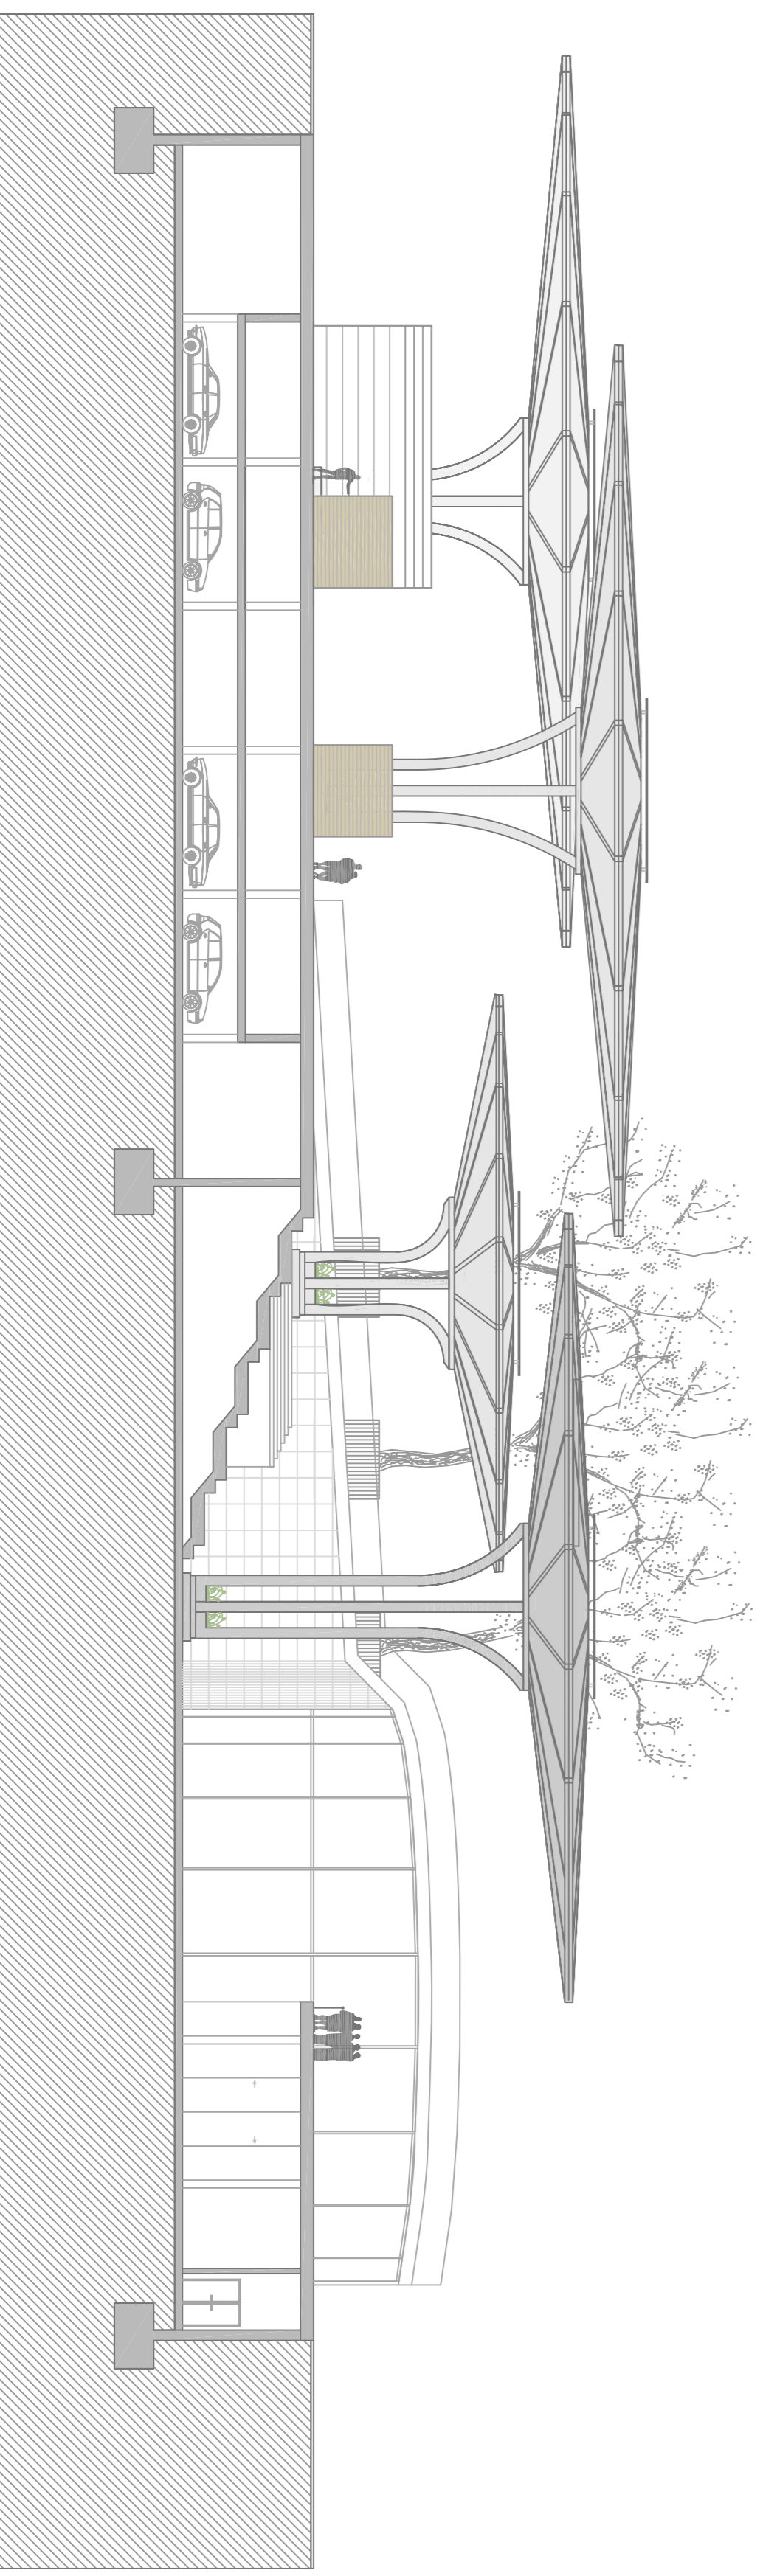

SECCIÓN F-F'

