


PLANTA DE LA PIEZA

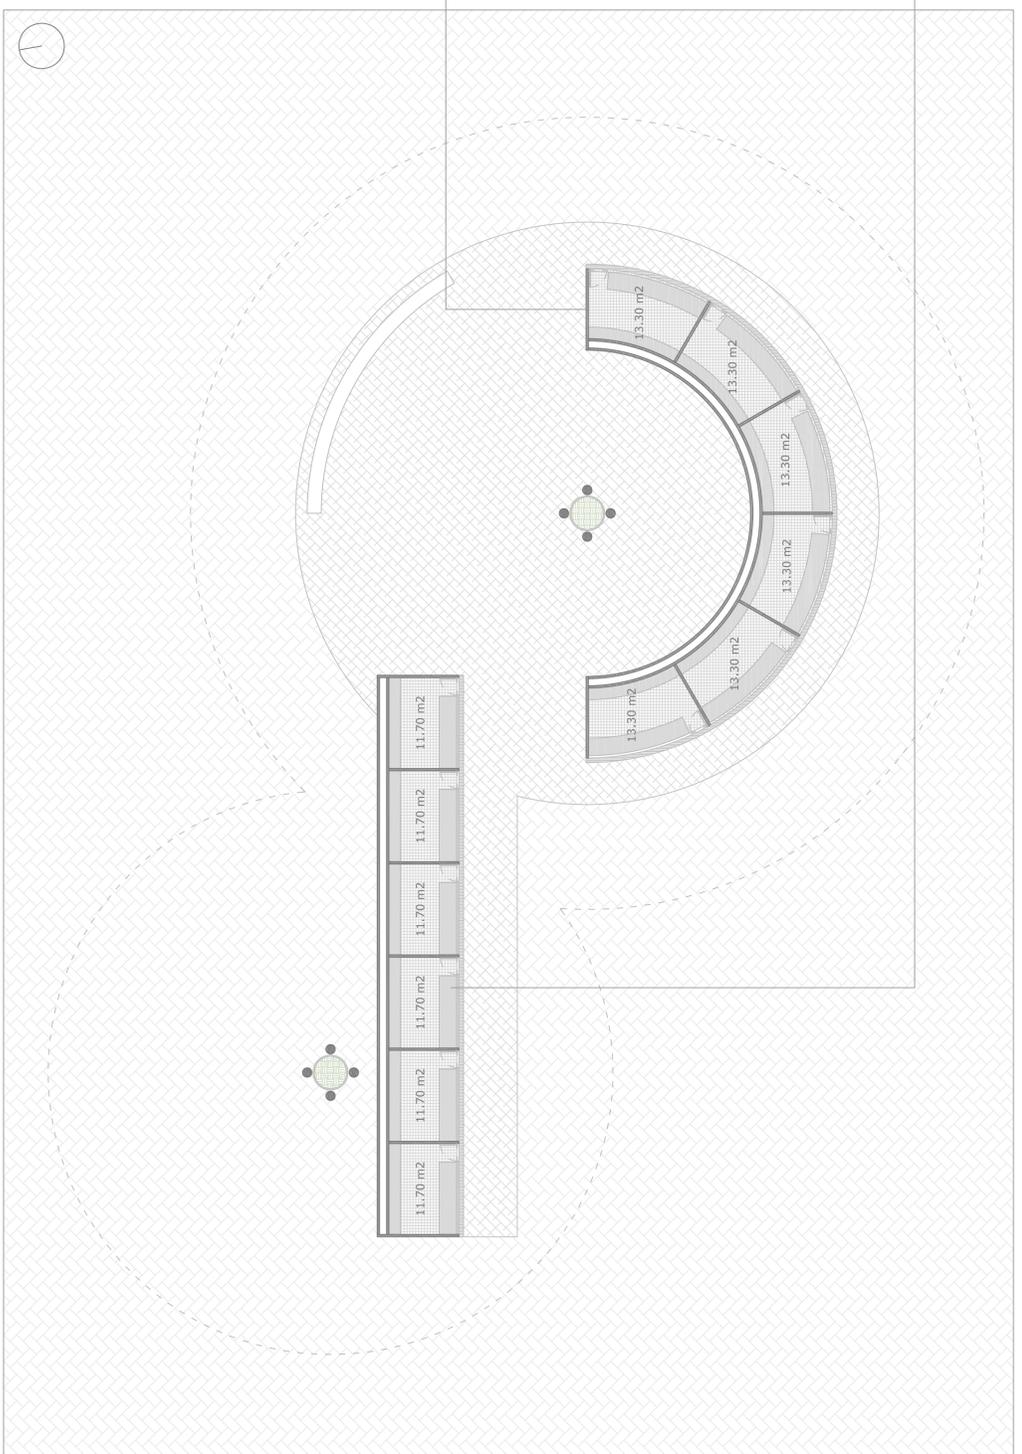

1/20

SECCIÓN CONSTRUCTIVA TRANSVERSAL

