




DISPOSICIÓN DE LOS ELEMENTOS ESTRUCTURALES DEL SEGUNDO FORJADO

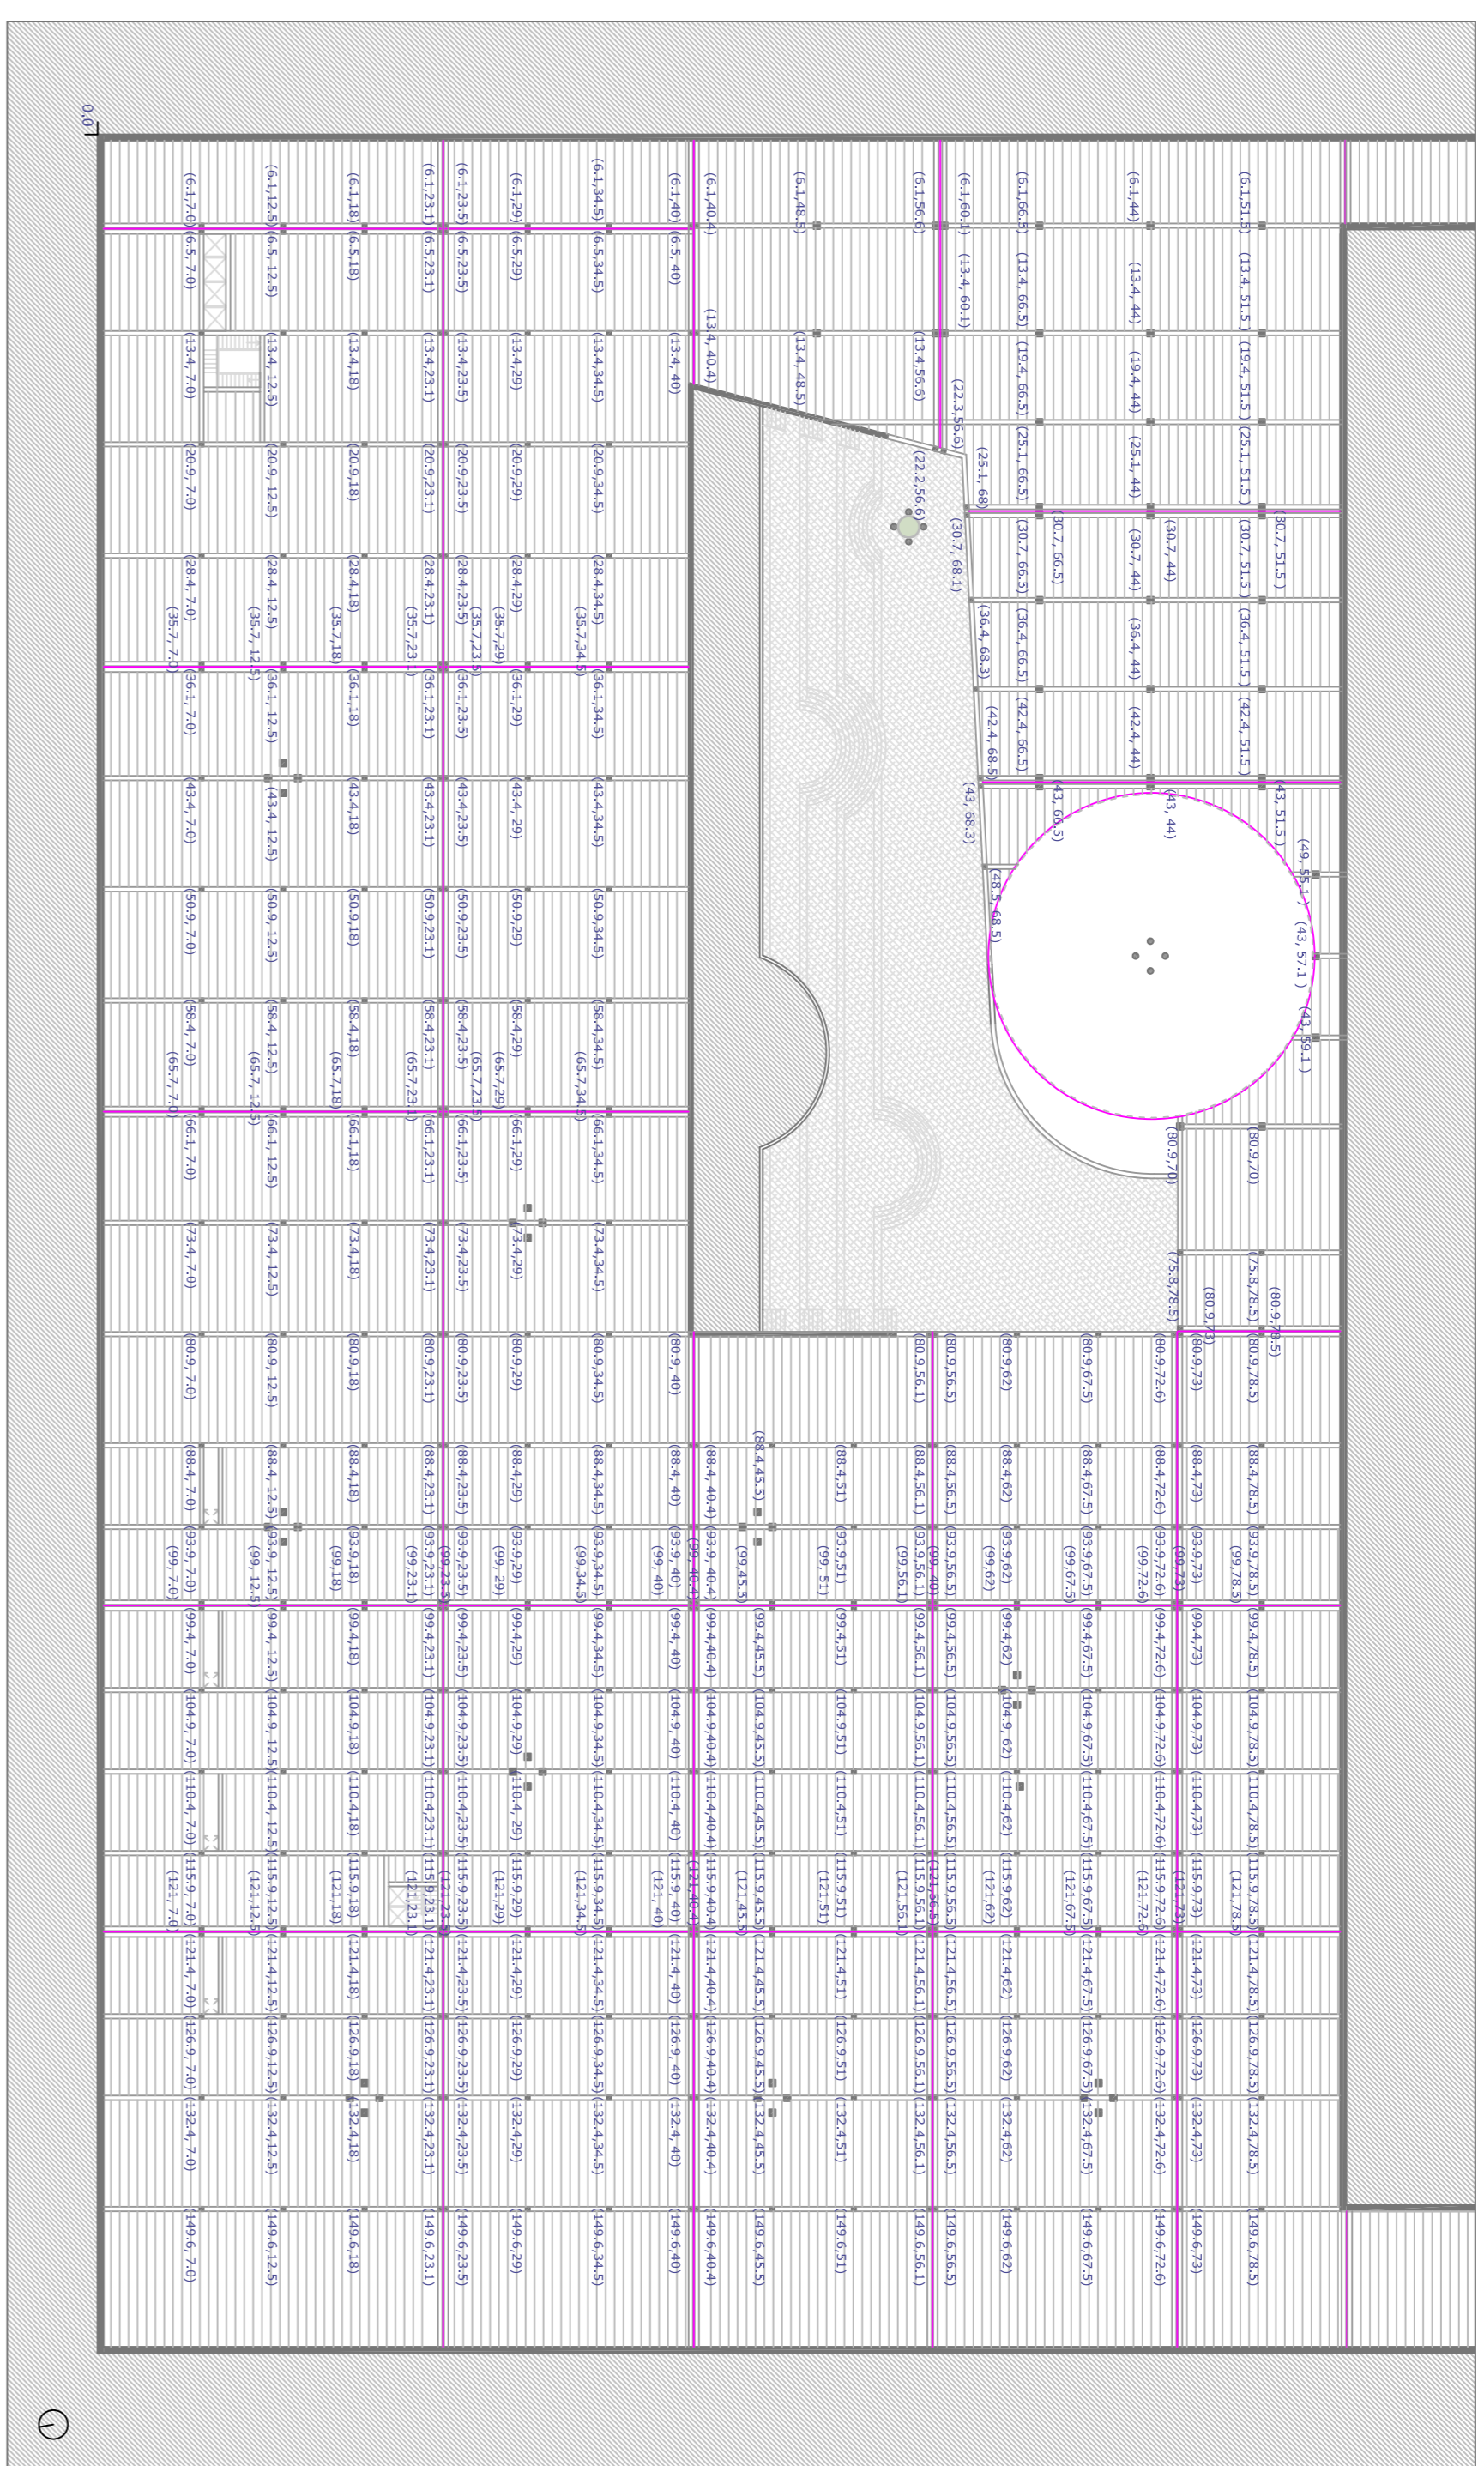

DISPOSICIÓN DE LOS ELEMENTOS ESTRUCTURALES DEL PRIMER FORJADO

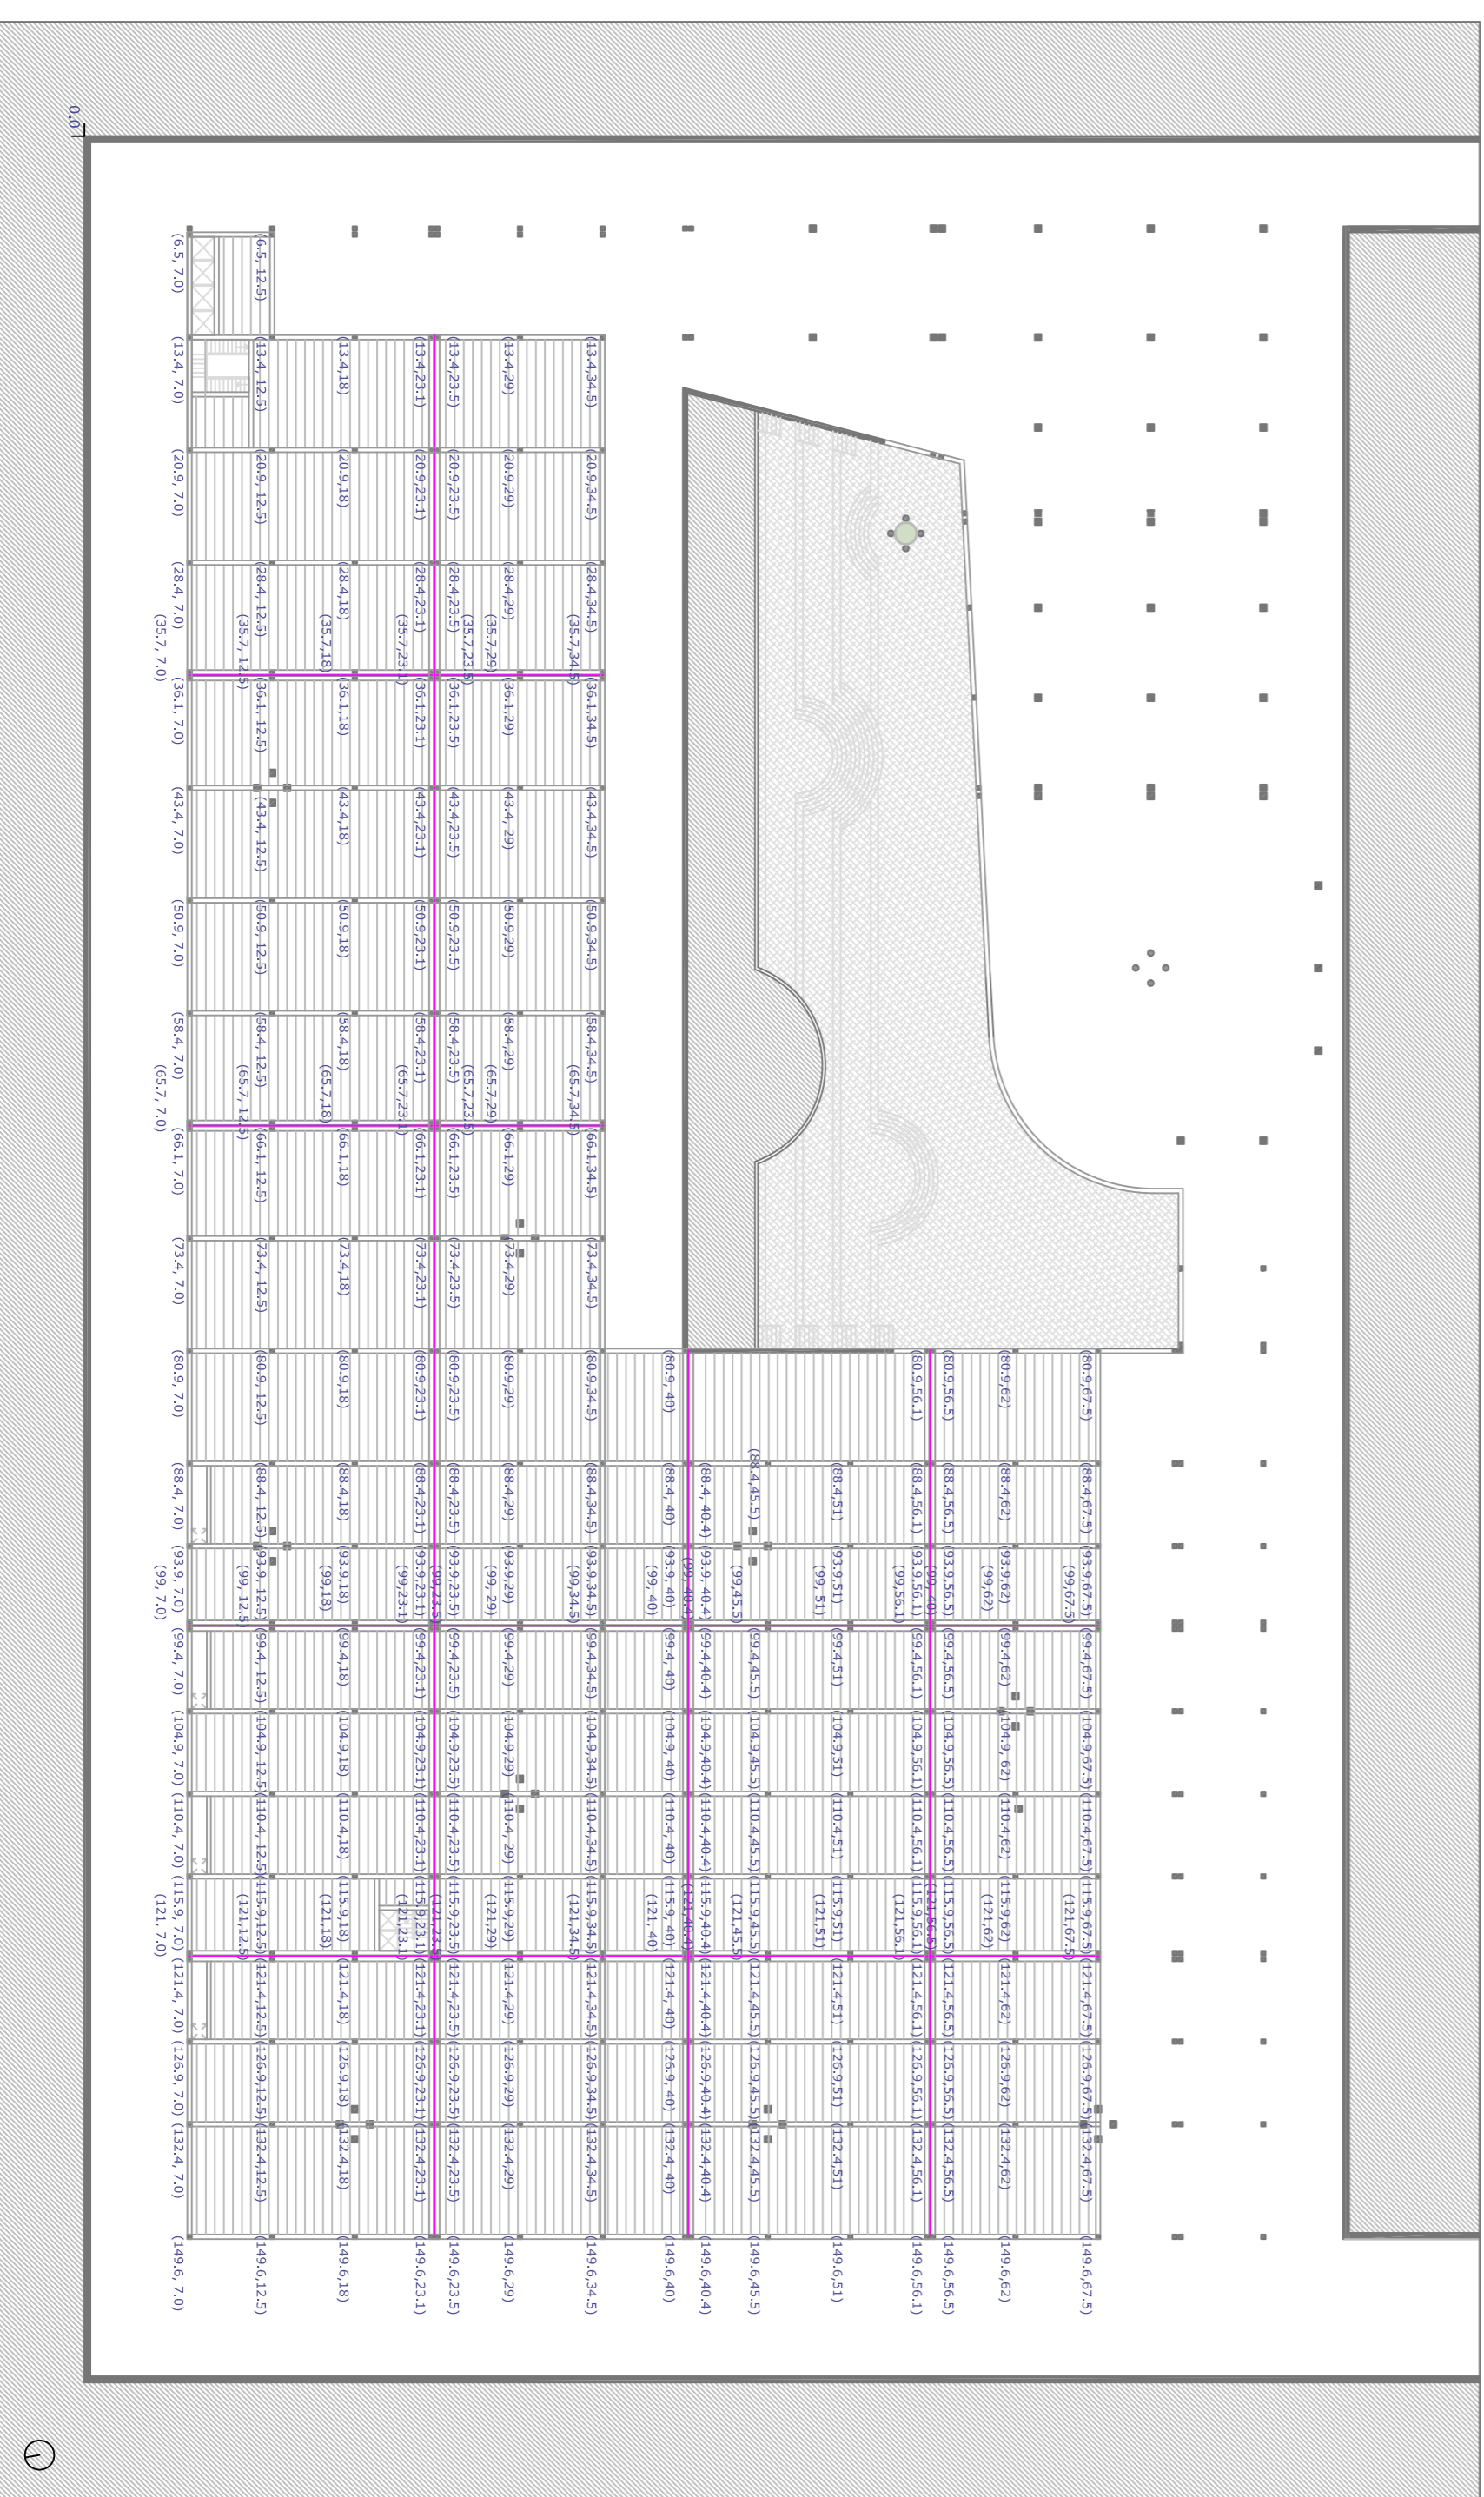

DISPOSICIÓN DE LOS ELEMENTOS ESTRUCTURALES DE LA CUBIERTA

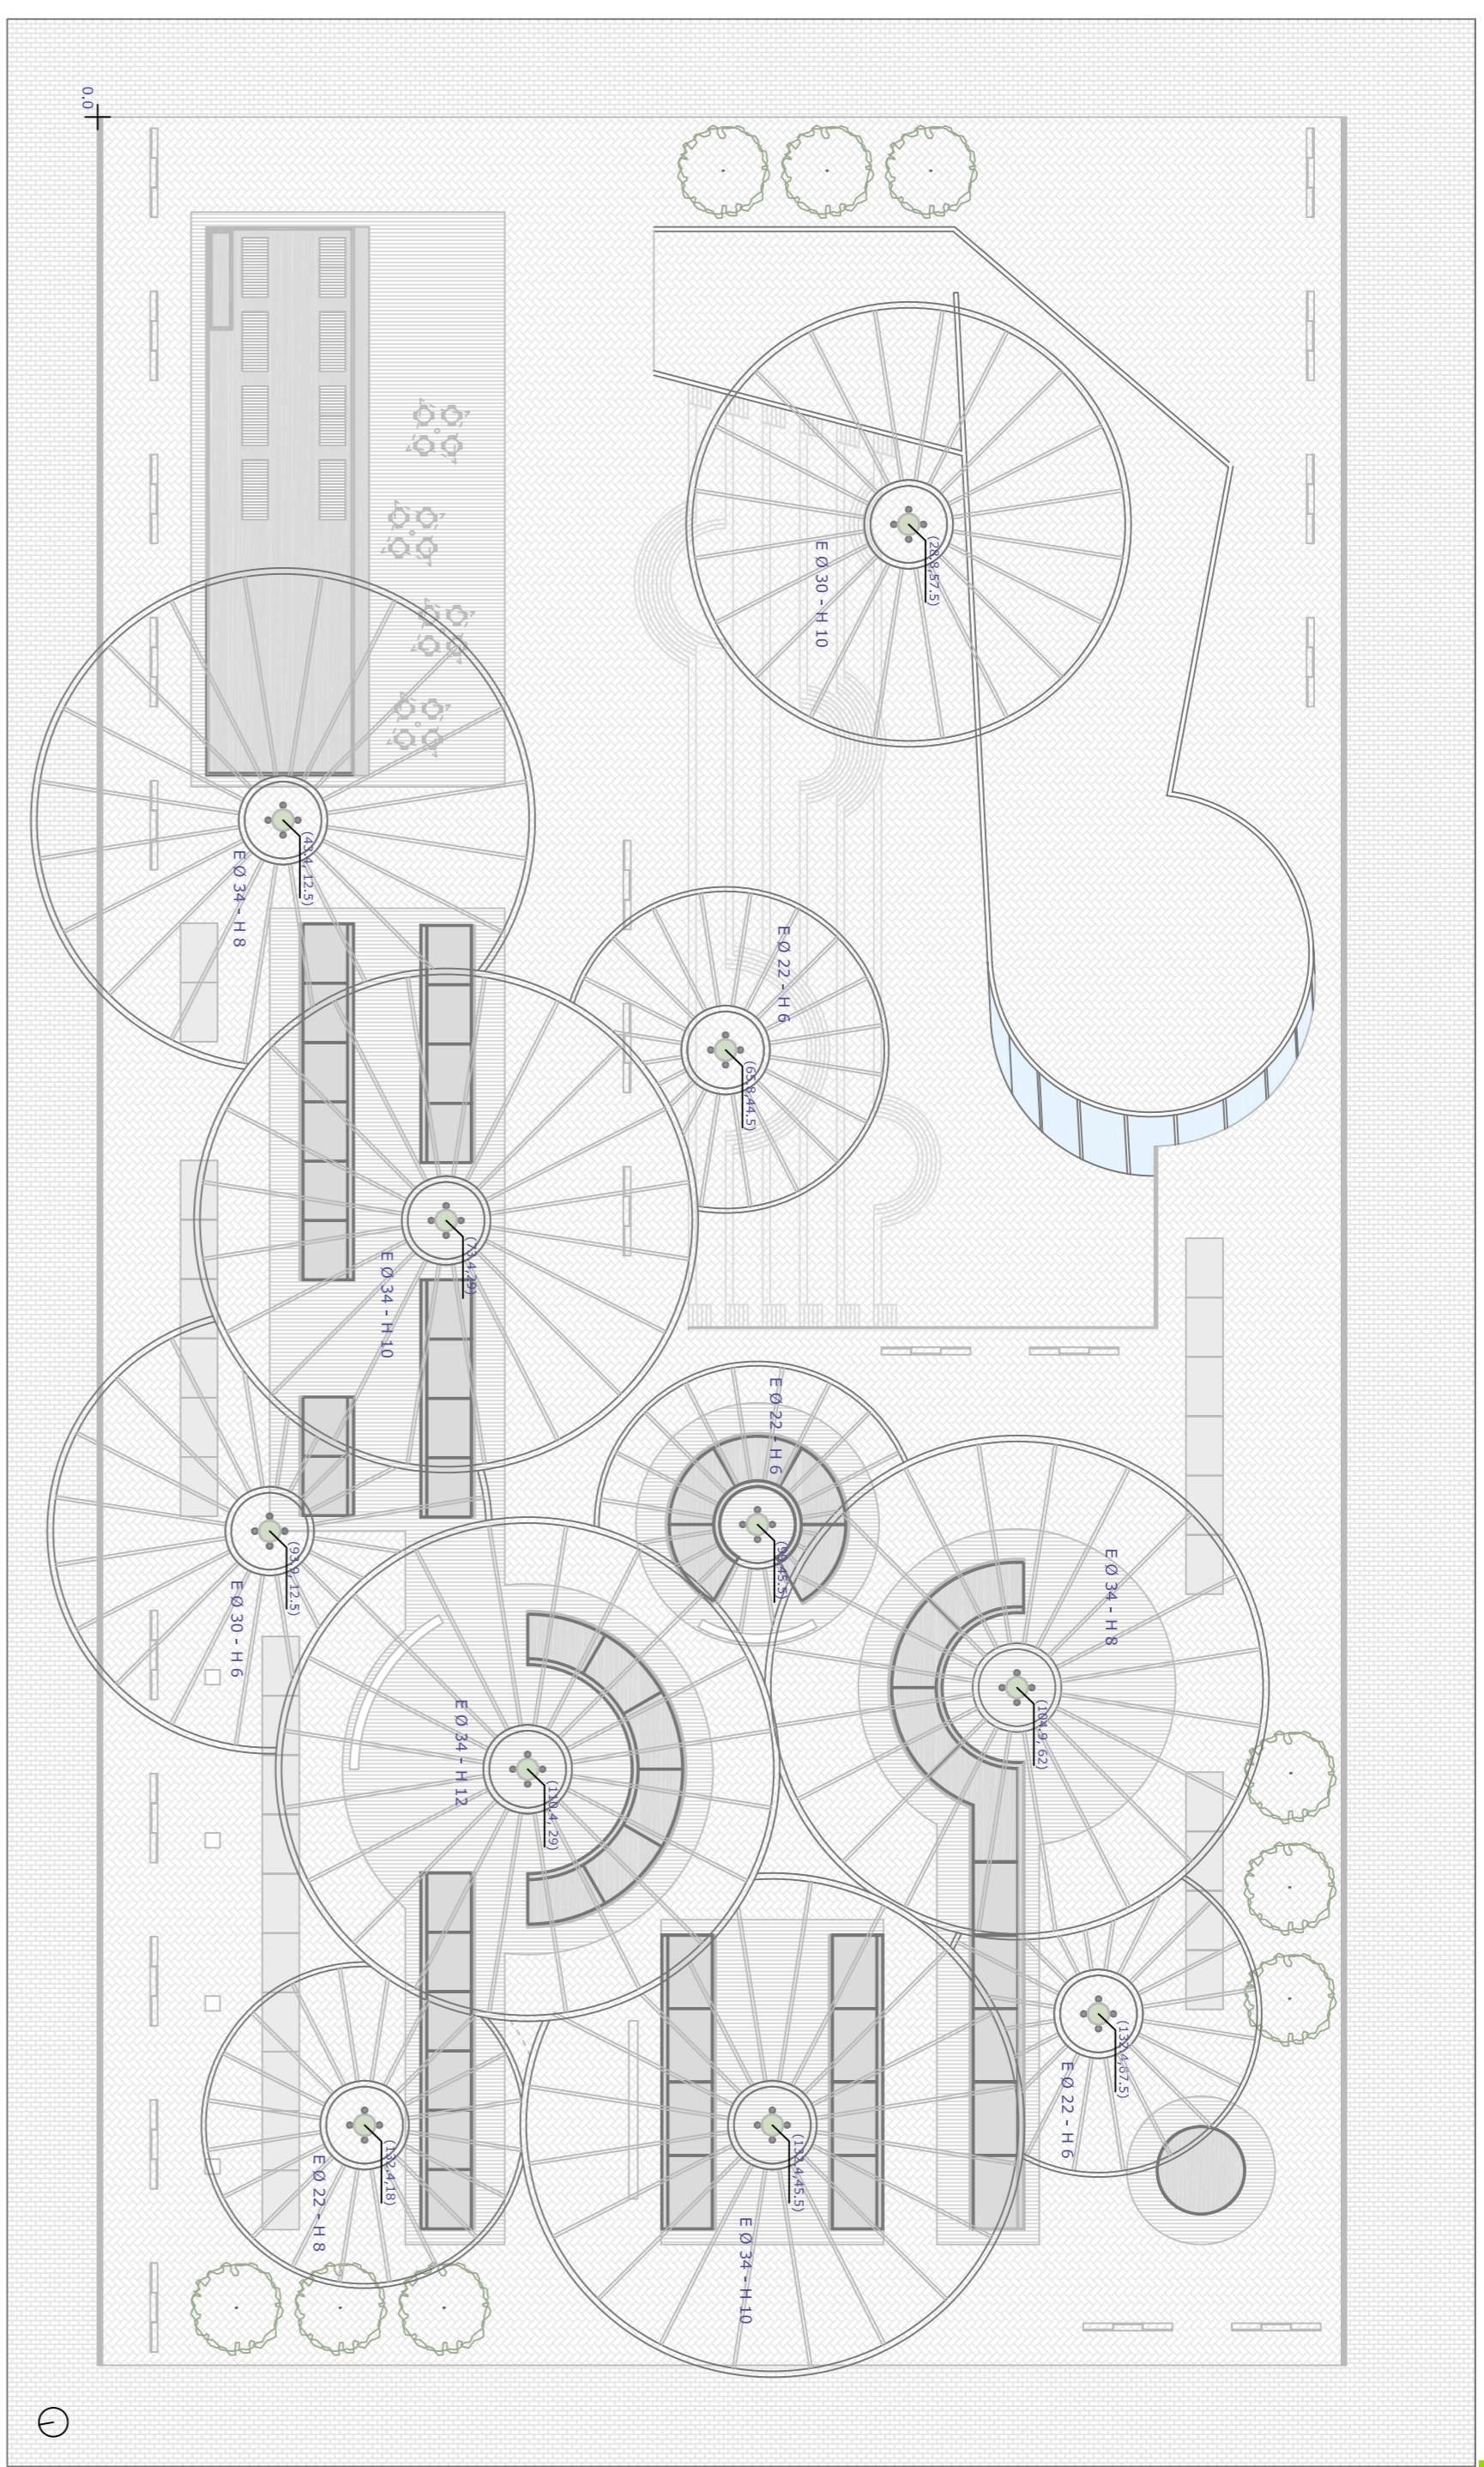

DISPOSICIÓN DE LOS ELEMENTOS ESTRUCTURALES DE LA PLANTA DE CIMENTACIÓN

