

PFC 01

Portada | Introducción | Estado Actual | Circulaciones | Referentes | Concepto | Nuevas Circulaciones | Emplazamiento | Planta Cota 16 | Planta Cota 11 y 7 | Punt d'Informació | Punto Acceso | Secciones | Vistas | Construcción | Estructura | Iluminación | Incendios

I1 A2
AanálisisC1 C3
Idea

Arquitectura

I

F

S2

D1

C1

E2

E

I2

I2

Instalaciones
estructura

N escala: 1:500

S1 Barcelona - PL.Catalunya - Terrassa - Rambla

S1 Barcelona - PL.Catalunya - Sant Cugat - Rubí

S1 Barcelona - PL.Catalunya - Universitat Autònoma

S2 Barcelona - PL.Catalunya - Sabadell - Rambla

S2 Barcelona - PL.Catalunya - Reina Elisenda

L6 PL.Catalunya - Reina Elisenda

L7 PL.Catalunya - Avinguda Tibidabo

R7 L'Hospitalet - Cerdanyola Universitat/ Martorell

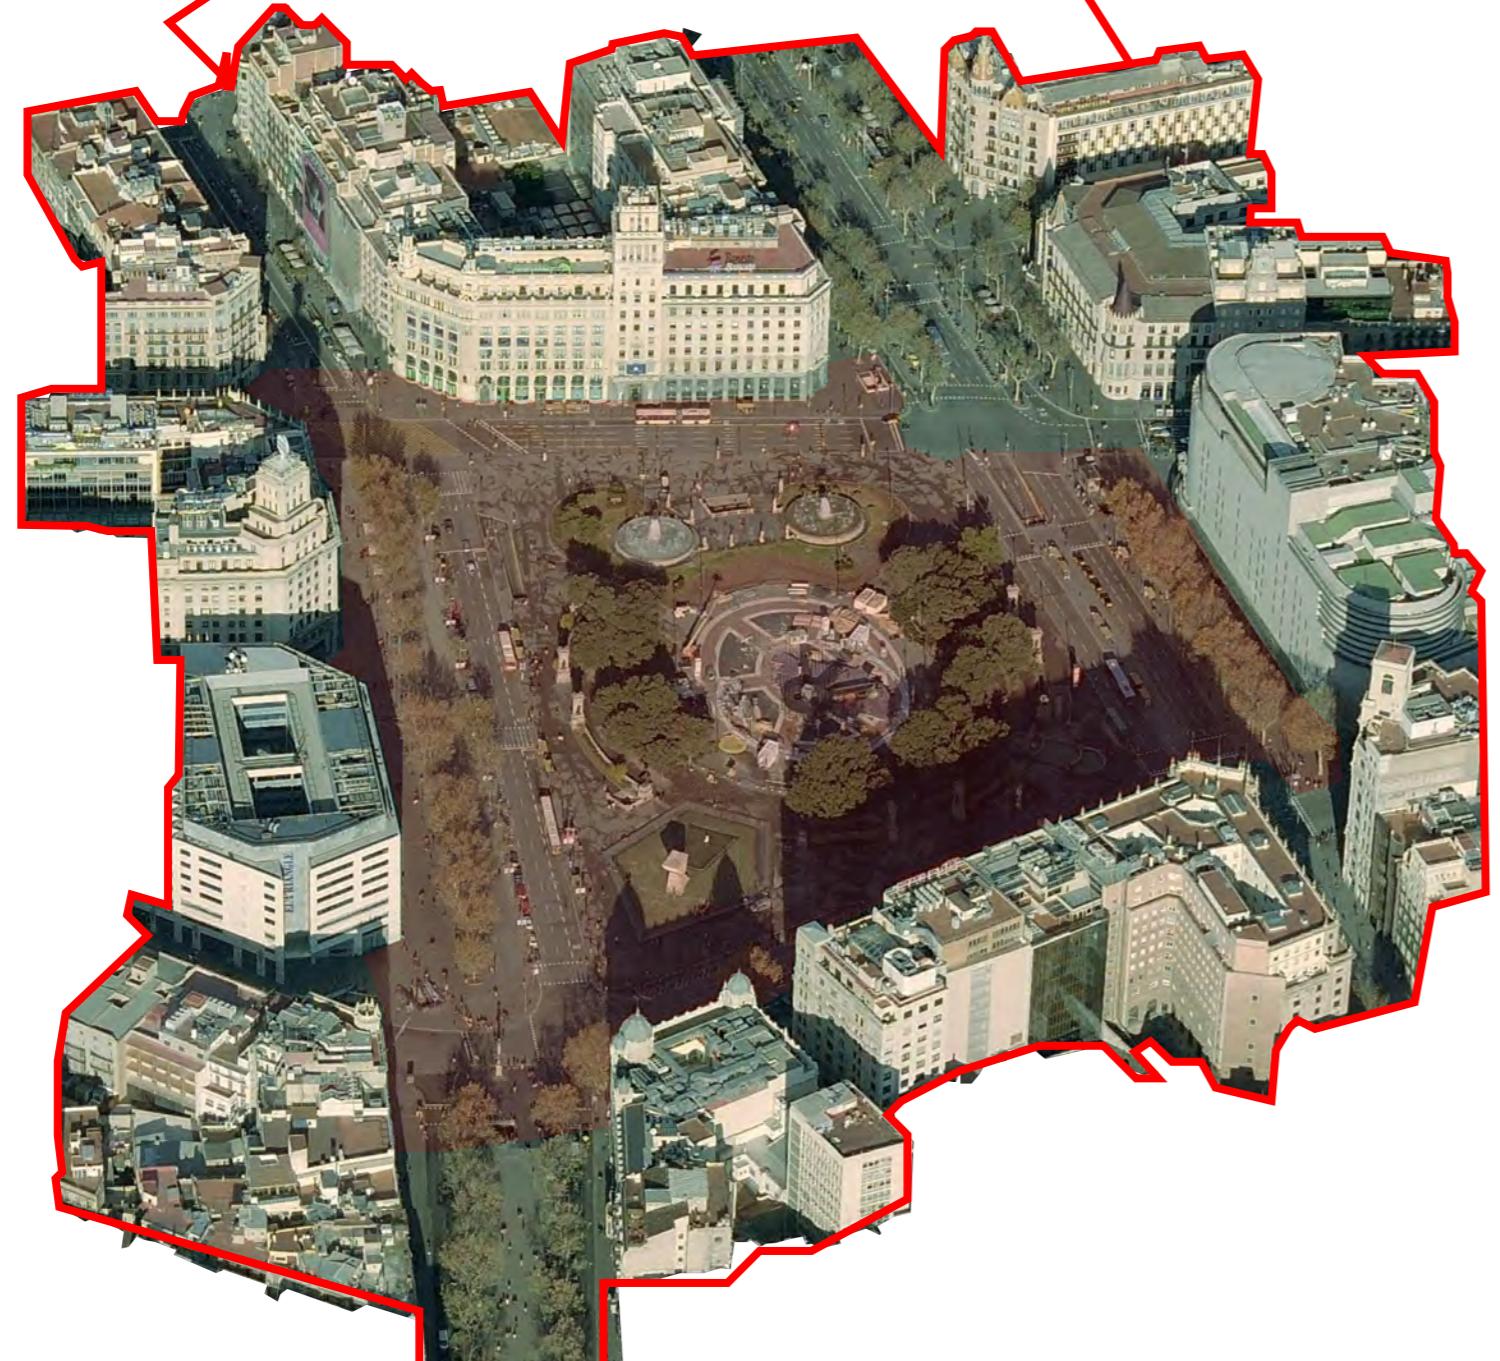
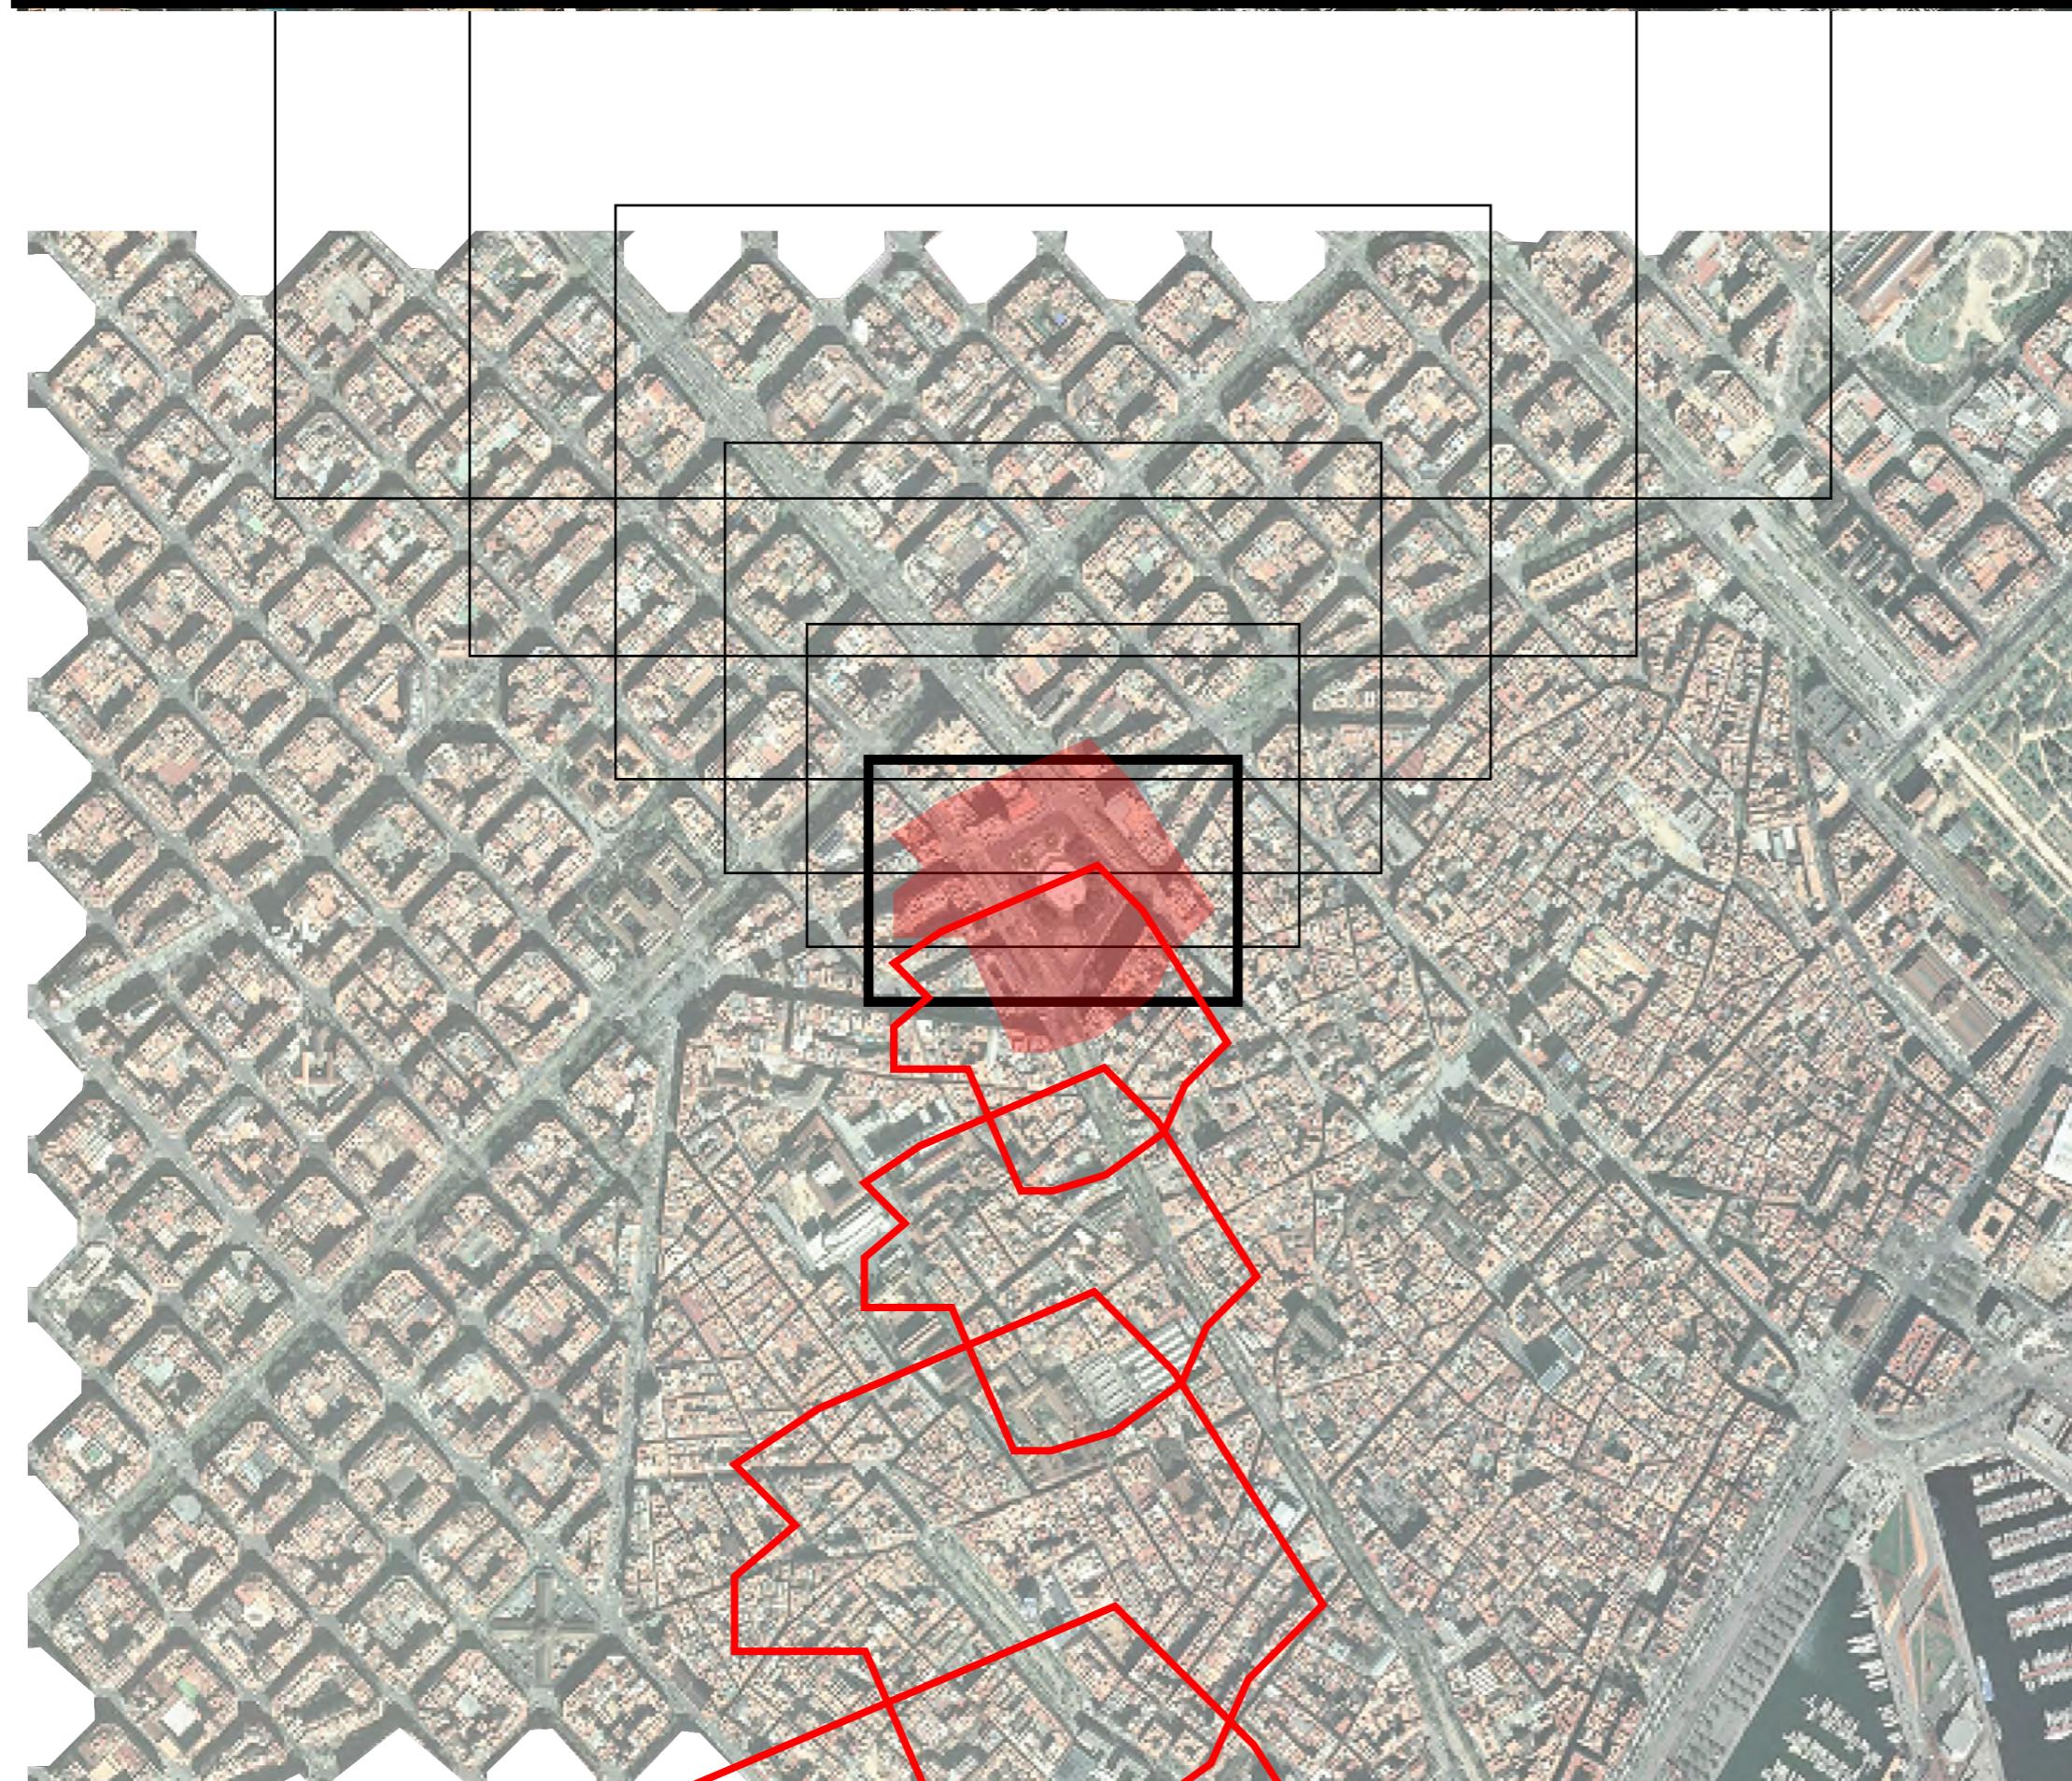
R1 Molins de Rei / L'Hospitalet - Mataró / Blanes / Maçanet

R3 L'Hospitalet - Vic / Ripoll / Puigcerdà

R4 St.Vicenç C. / Vilafranca P. - Terrassa / Manresa

L1 L1

L3 L3

**PFC****INTERCAMBIADOR** en Plaza Cataluña autor: CARLOS, Griell Bernal tribunal: Miguel Usandizaga, Pepa Gómez, Montse Pons FEBRER 2010