

**CICLE DIÀRI MAREES** € 1.5000  
dilluns 20 juliol 2009 \_ font: "www.mobilegeographics.com"



PLANTA PARC HIVERN



PLANTA PARC ESTIU



Les activitats de la planta parc es van adaptant a les condicions climàtiques i de programa requerides.

PROGRAMA — Concerts - espai exposicions - cinema - activitats esportives - lleure


ESTIU —— llàmina d'aigua de 50 cm  
reflexions + capacitat climàtica (fresc)  
HIVERN --- pista patinatge

## SECCIÓ TRANSVERSAL


- 1- Van Brunts Stores
- 2- Van Brunts Street
- 3- Mur actual protecció marees
- 4- Rampa accés vehicles planta nivell superior
- 5- Espai exposicions/concerts - control inundabilitat cota +0.5
- 6- Espai pas cota 3 - Red Hook - watertaxis
- 7- Connexió vertical \_ planta parc - pas cota 3 - planta nivell superior
- 8- Accés peatonal en rampa (< 6%) a planta nivell superior
- 9- Pas rodat a càrrega/descàrrega teatre
- 10- Aparcament
- 11- Connexió vertical\_ aparcament-planta nivell superior
- 12- Pas instal·lacions - alleugeriment closca
- 13- Espai exposicions temporal (associat arts plàstiques)
- 14- Sala exposicions
- 15- Hall principal - espai amortidor
- 16- Vestidors (arts escèniques)
- 17- Espai comú (arts escèniques)
- 18- Tallers arts escèniques
- 19- Xemeneia de ventilació

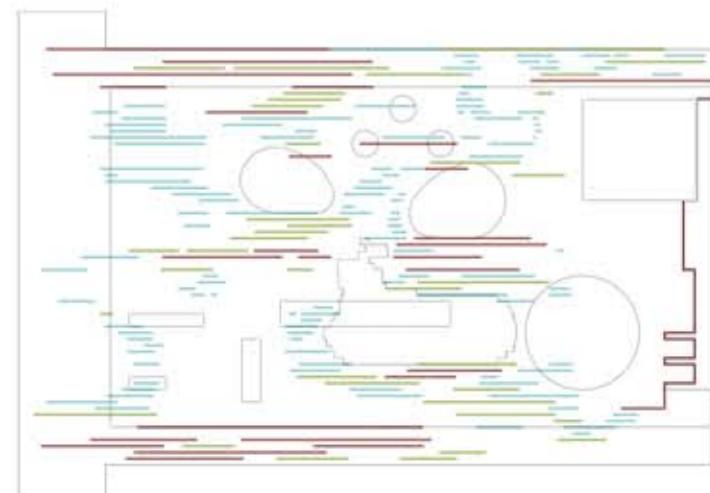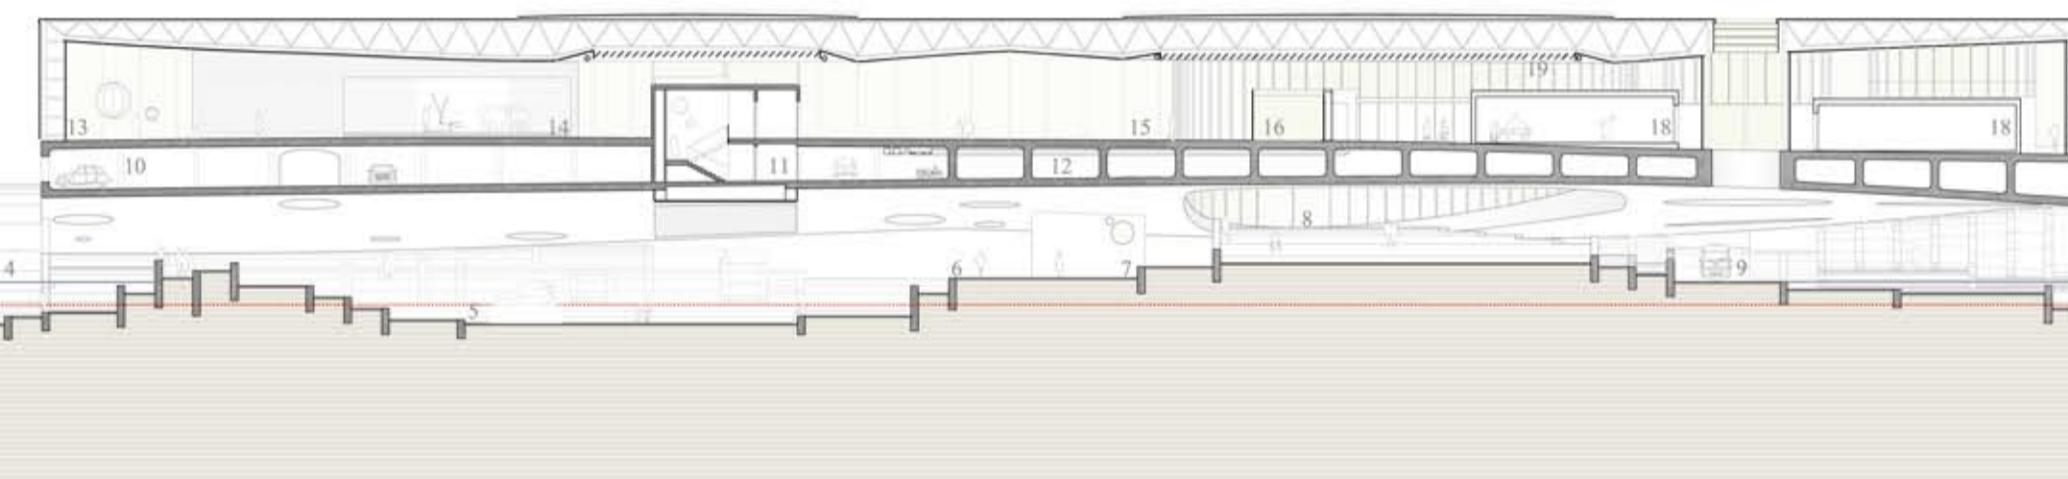


estratègies en secció transversal  
c 1.3000

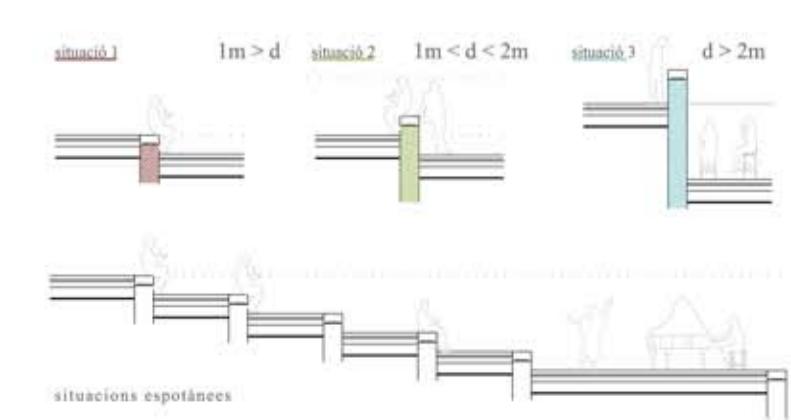


situacions espof

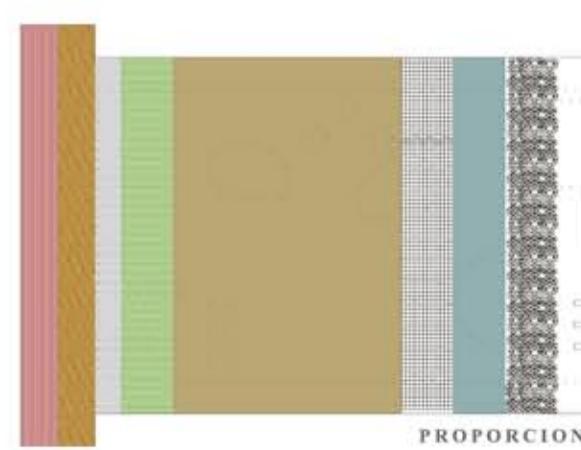

## PROPORCION

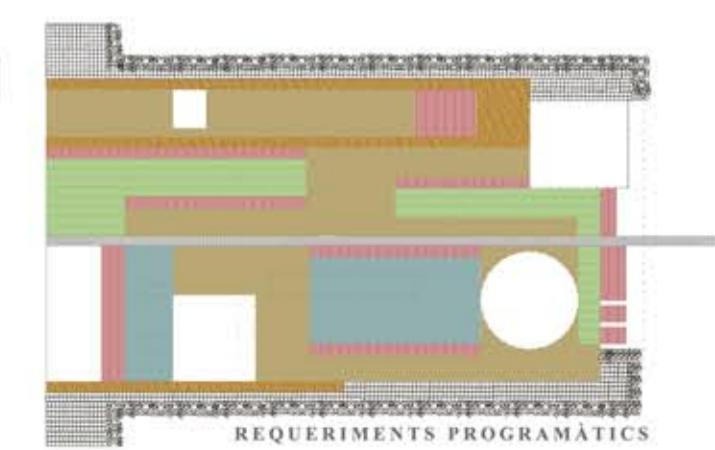

REQUIREMENTS PROGRAMMATICS

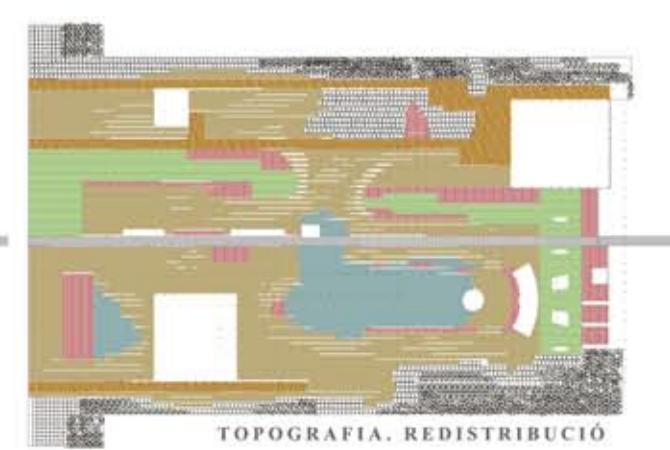

TOPOGRAFIA. REDISTRIBUCIO

*pfc: Gowanus Scape  
03 desenvolupament*