




SITUACIÓ

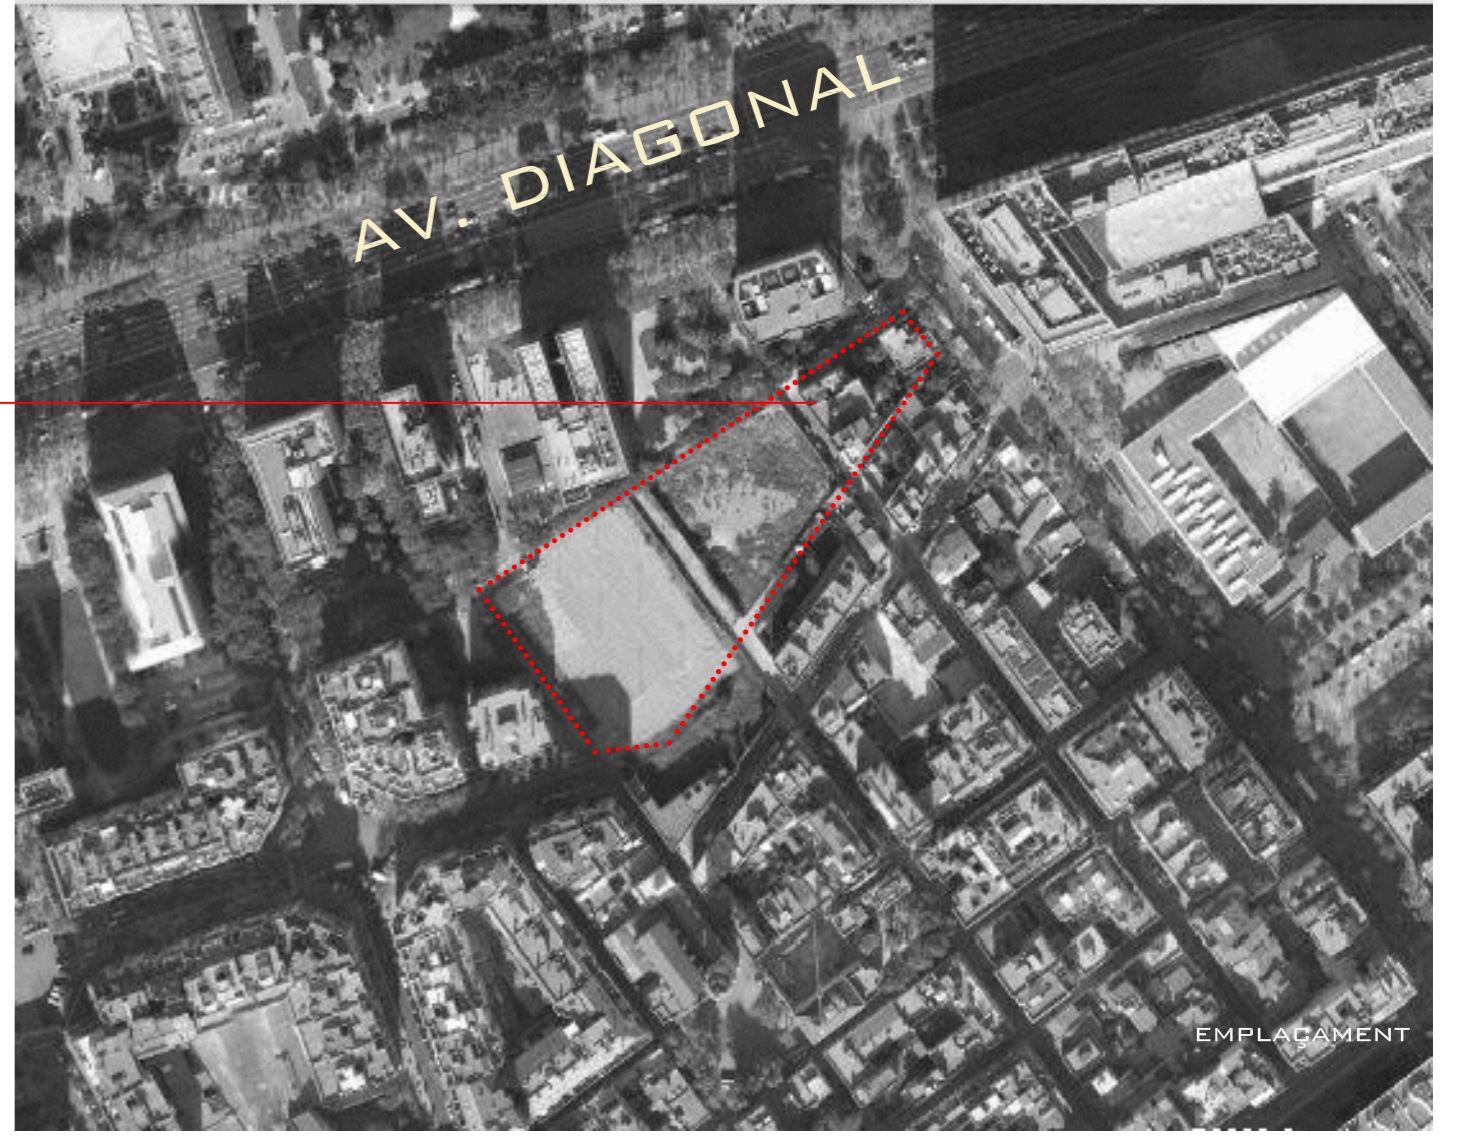

ENTORN



C/ JOAN GAMPER-C/ ANGLESO LA



C/ DOCTOR IBAÑEZ



C/ VILAMUR-C/ ANGLESO LA



AV. DIAGONAL-ACCES HILTON



C/ VILAMUR


EL SOLAR ES TROBA SITUAT EN UNA ZONA ESTRATÈGICA DE LA CIUTAT DE BARCELONA. SITUAT MOLT A PROP D'UNES DE LES PRINCIPALS ENTRADES DE LA CIUTAT A PARTIR DE L'AVINGUDA DIAGONAL. MOLT BONA CONNEXIÓ AMB DIFERENTS INFRAESTRUCTURES (FÀCIL ACCÉS A RONDA DE DALT I AUTOPISTA). TAMBÉ MOLT BONA CONNEXIÓ A PARTIR DEL TRANSPORT PÚBLIC (TRANVIA, METRO I AUTOBUSOS).

A MÉS, AL LLARG DE LA DIAGONAL TROBEM UN EXTENS PARC DE NEGOCIS, I AMB EL NOSTRE HOTEL ACONSEGUIREM AMPLIAR L'OFERTA DE LA ZONA.

TAMBÉ PODEM DESTACAR L'OFERTA D'OCI DE LA ZONA, TANT PEL QUE FA A LA ILLA, LES DIFERENTS BOTIGUES AL LLARG DE LA DIAGONAL I ELS DIVERSOS PUBS I DISCOTEQUES DE LA ZONA.



PLAÇA VALDIVIA

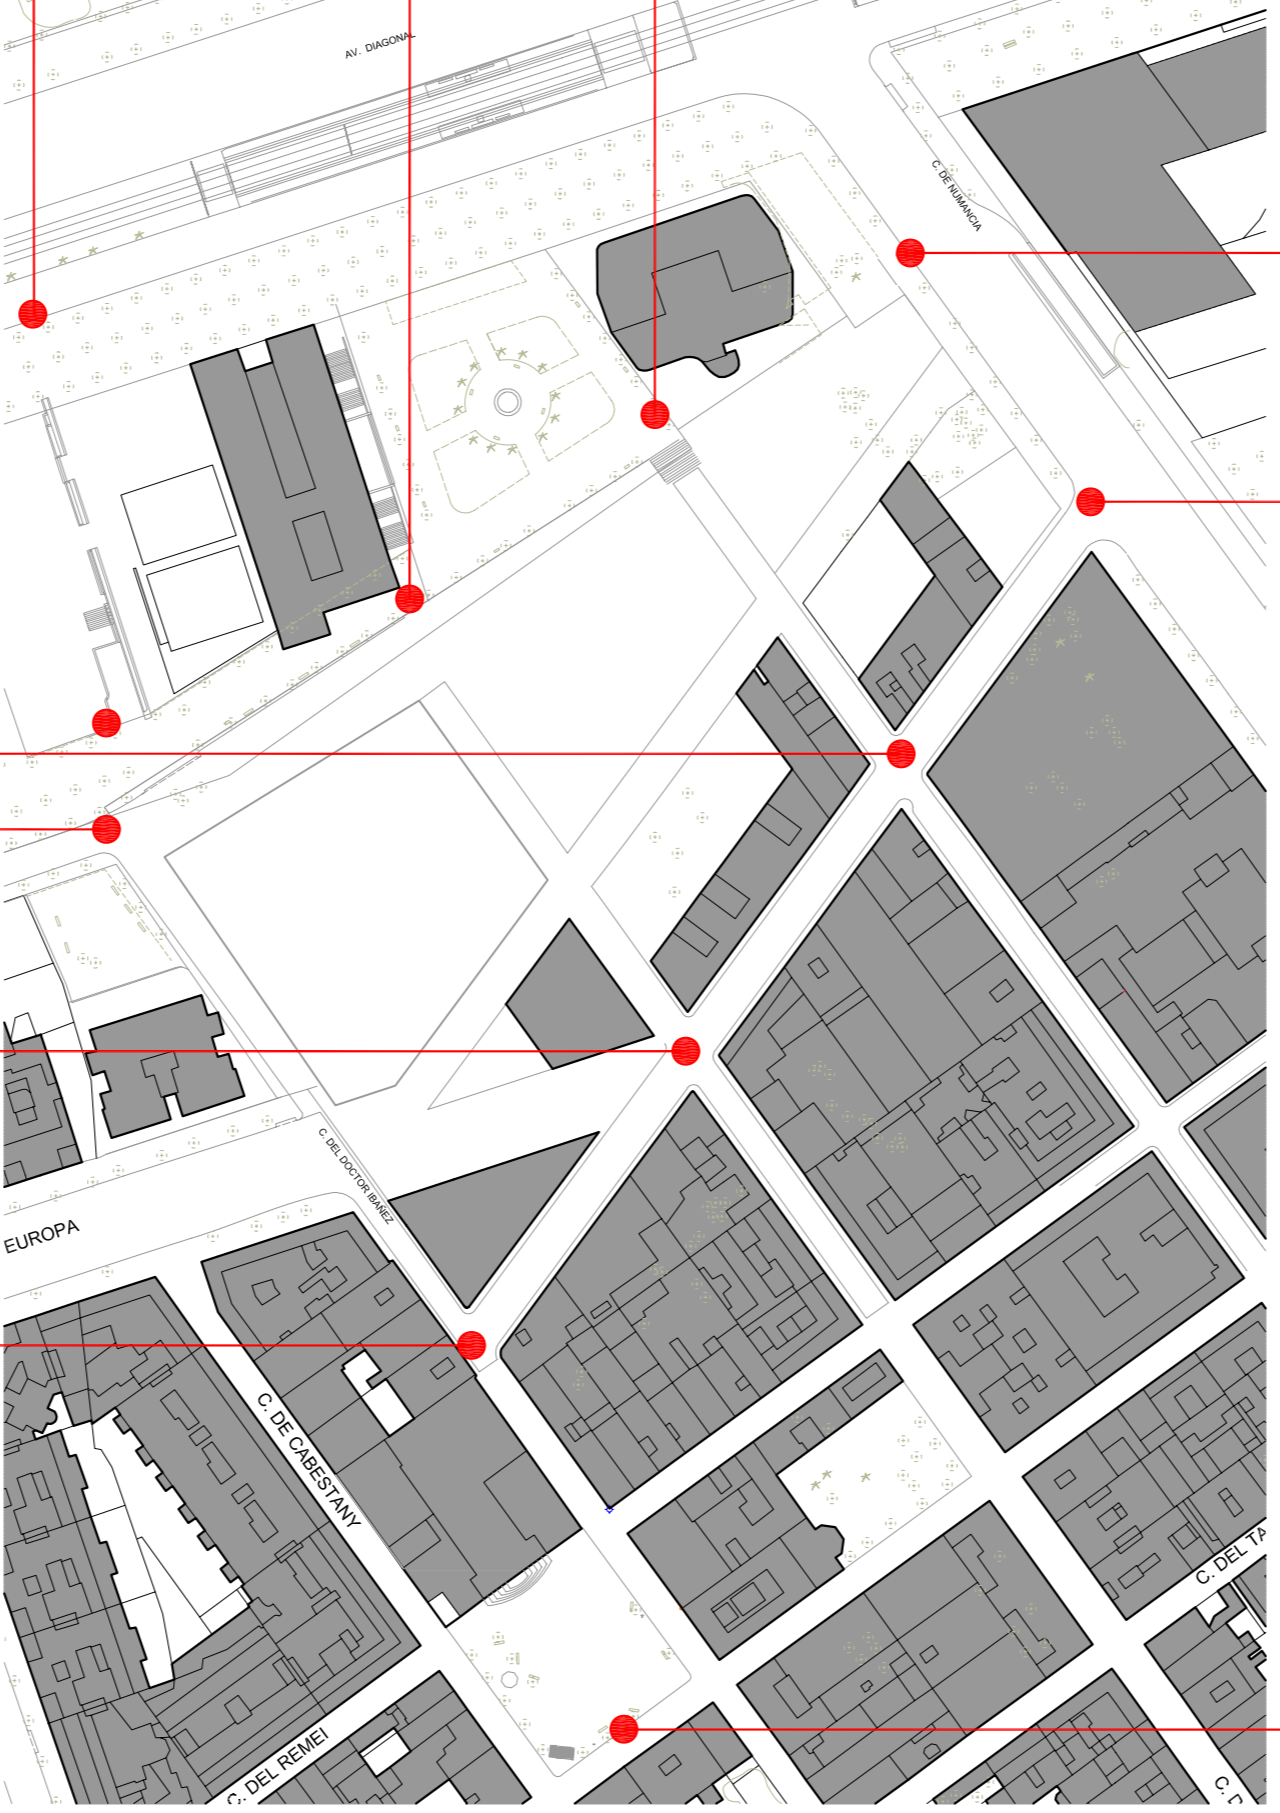

C/ NO EXISTENT-C/ NUMANCIA




C/ ANGLESO LA-C/ NUMANCIA



PLAÇA ESGLÉSIA

HOTELS A BARCELONA

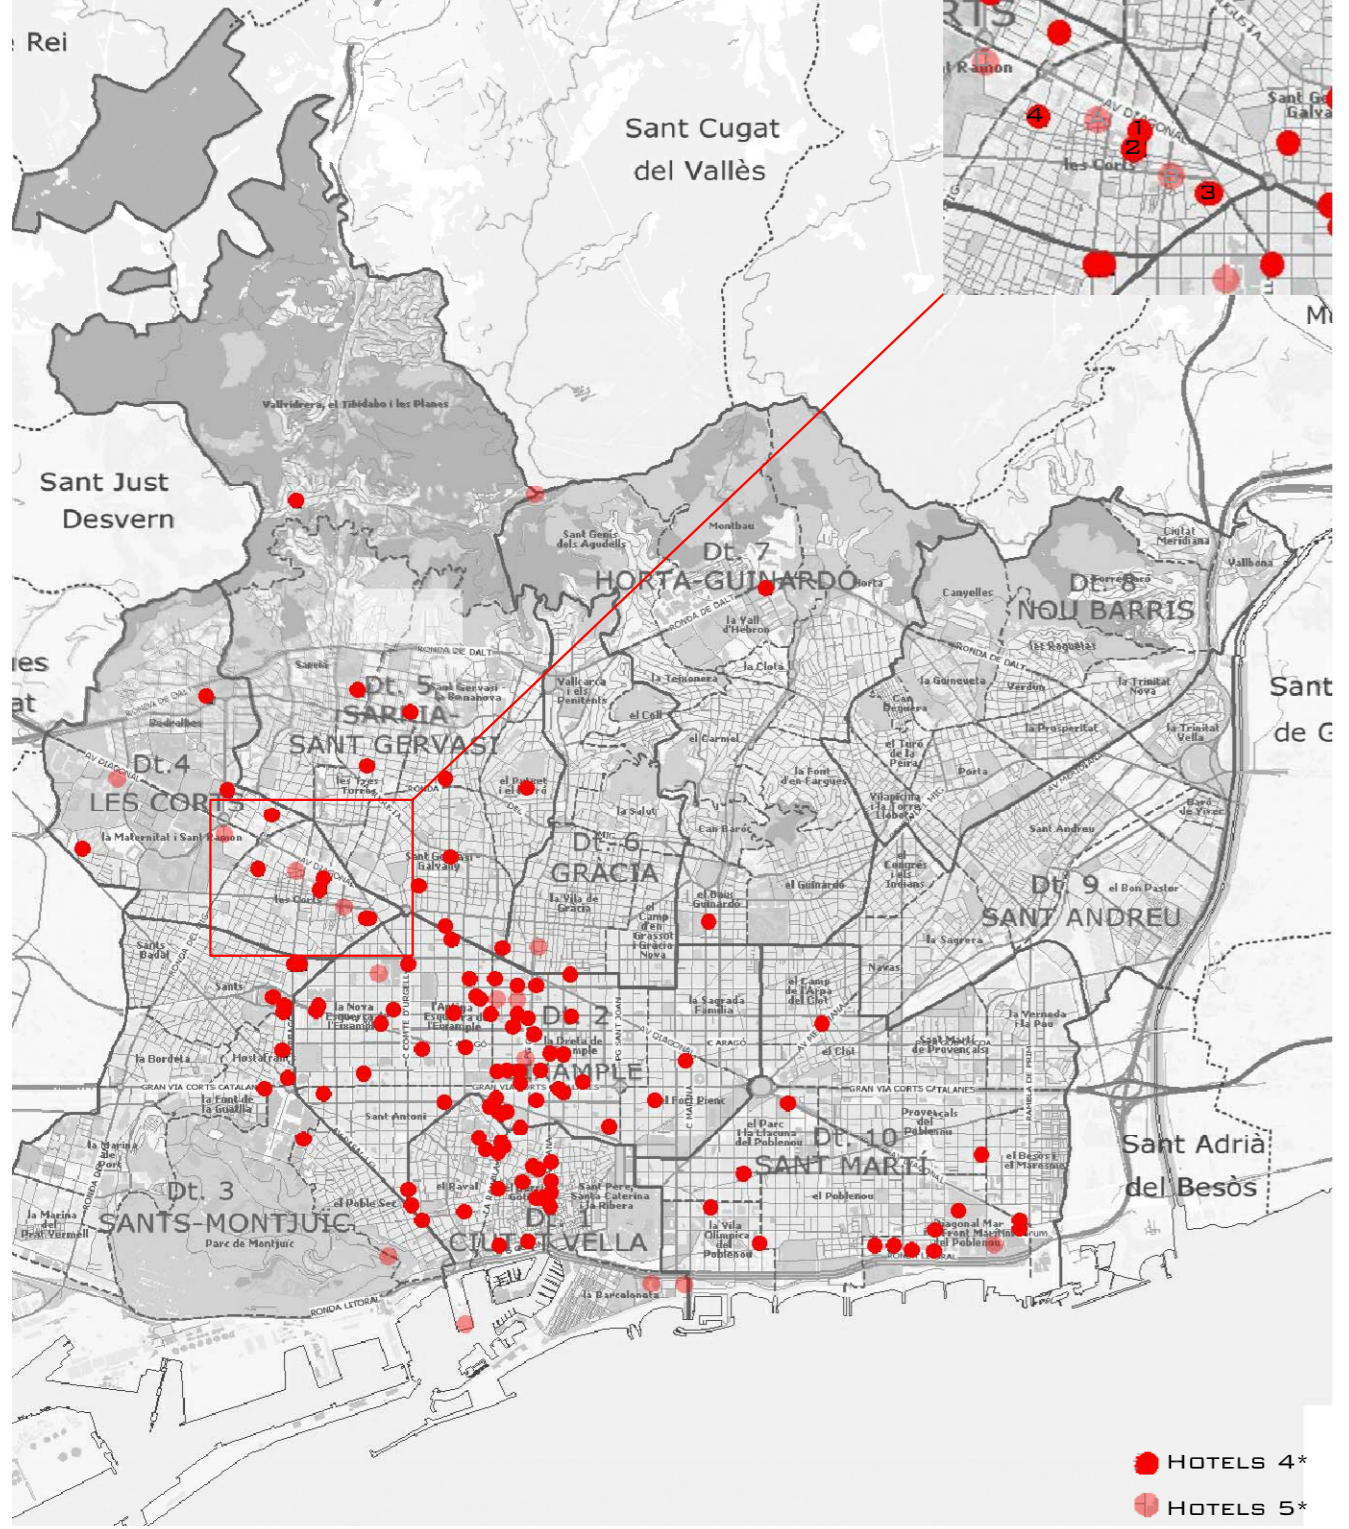

1-HOTEL HUSA ILLA




2-HOTEL NH CONSTANZA



3-APARTAHOTEL ATENEA



4-HOTEL DERBY

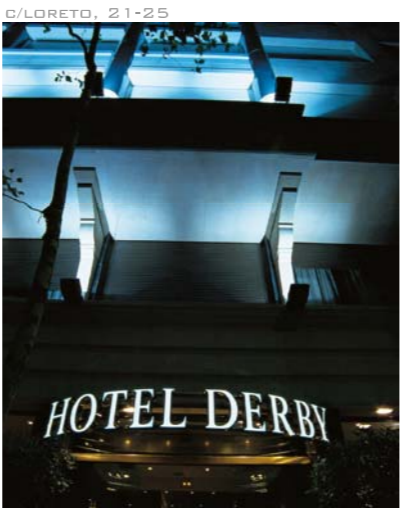

NORMATIVA URBANÍSTICA



- NOMENCLATURA CLAUS URBANÍSTIQUES**
- 5. SISTEMA VIARI
 - 6. SISTEMES D'ESPACIS LLIBRES
 - 7b. EQUIPAMENT DE NOVA CREACIÓ DE CARACTER LOCAL
 - 12. CASC ANTIC DE SUBSTITUCIÓ DE L'EDIFICACIÓ ANTIGA
 - 13a. ZONA DE DENSIFICACIÓ URBANA INTENSIVA
 - 18. ZONA DE VOLUMETRIA ESPEDICA
- NORMATIVA ACCESSIBILITAT URBANÍSTICA**
- INTINERARI DE VIANANTS ADAPTAT
 - PAVIMENTS EN ESPAIS D'ÚS PÚBLIC
 - GUALS ADAPTATS
 - PASSOS DE VIANANTS ADAPTATS
 - RAMPES ADAPTADES: AMPLADA MÍN. 90CM
 - MOBILIARI URBÀ ADAPTAT