

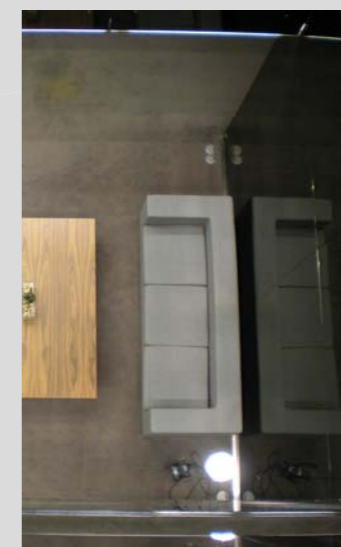


ORGANITZACIÓ PLANTA TIPUS


HOTEL NH CONSTANZA
BARCELONA (SPAIN)

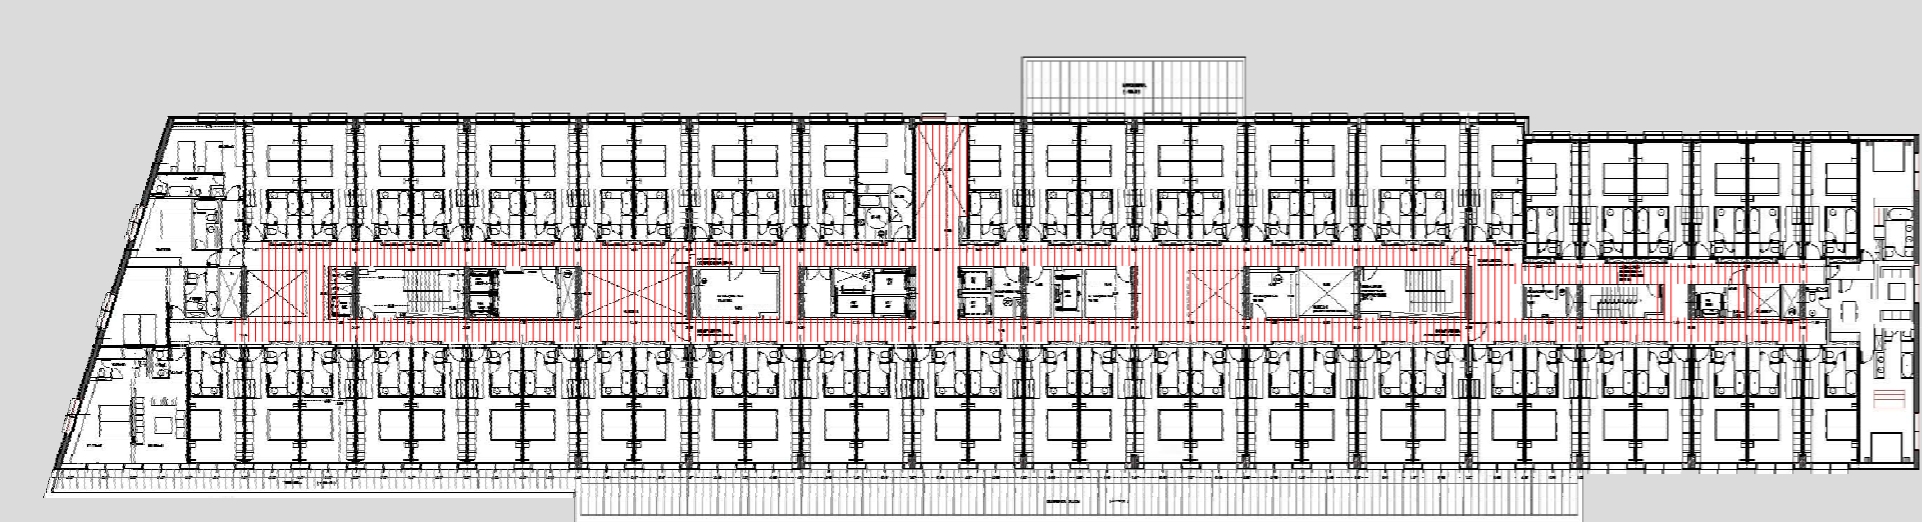

HOTEL EMPEROR
BEIJING (CHINA)

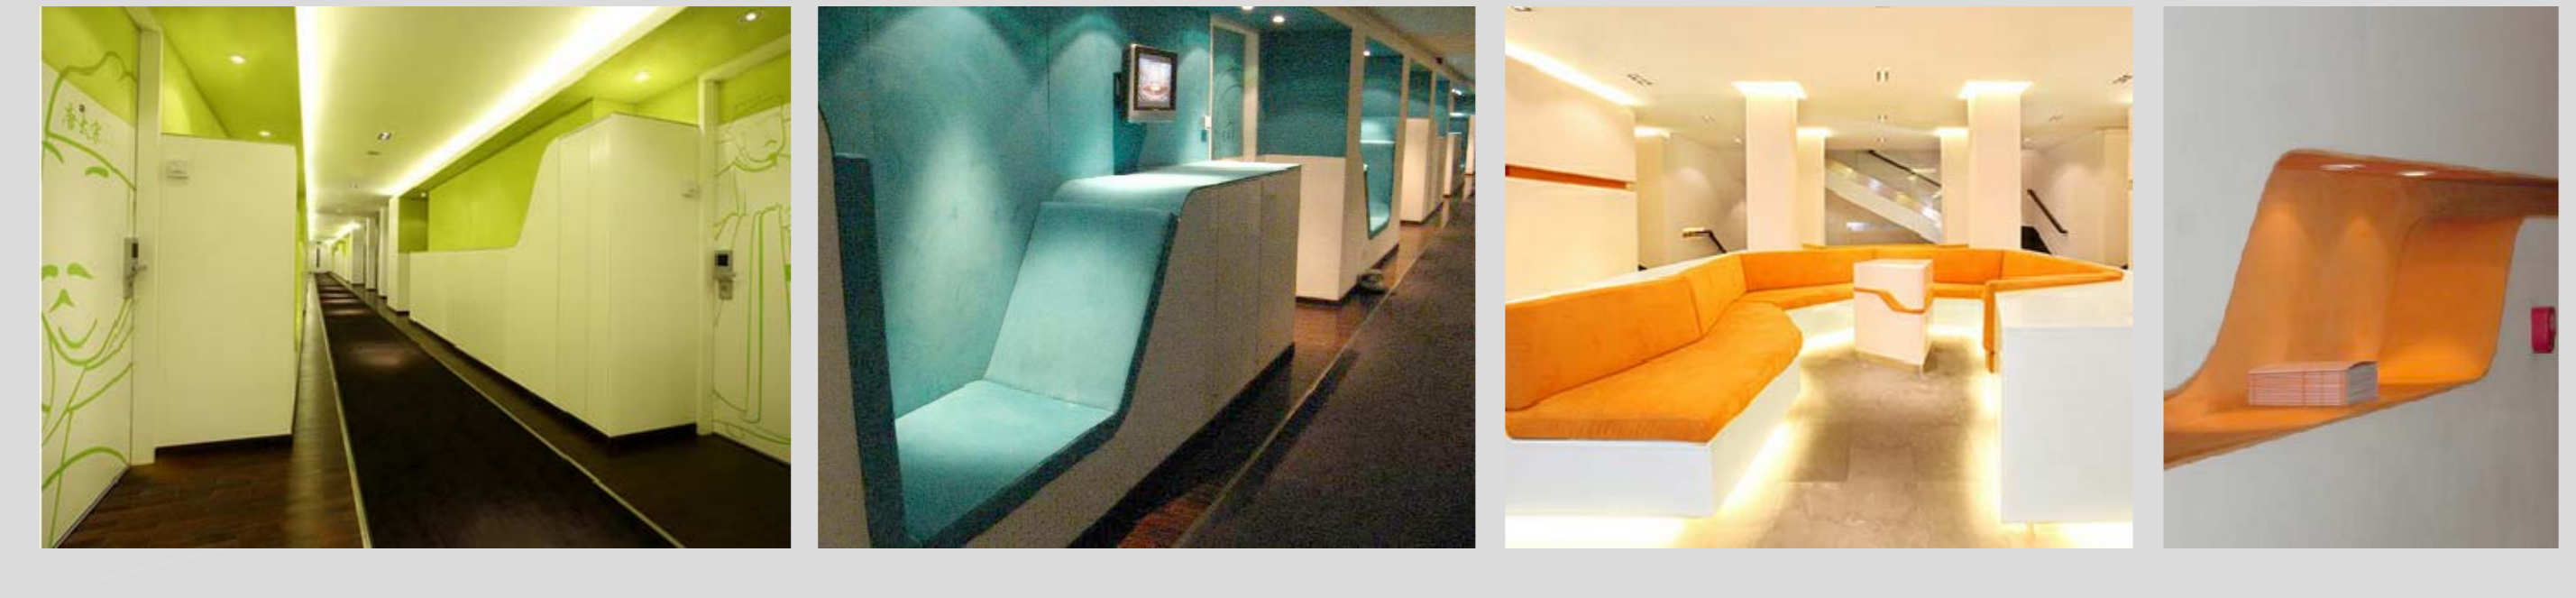

ORGANIGRAMA FUNCIONAL

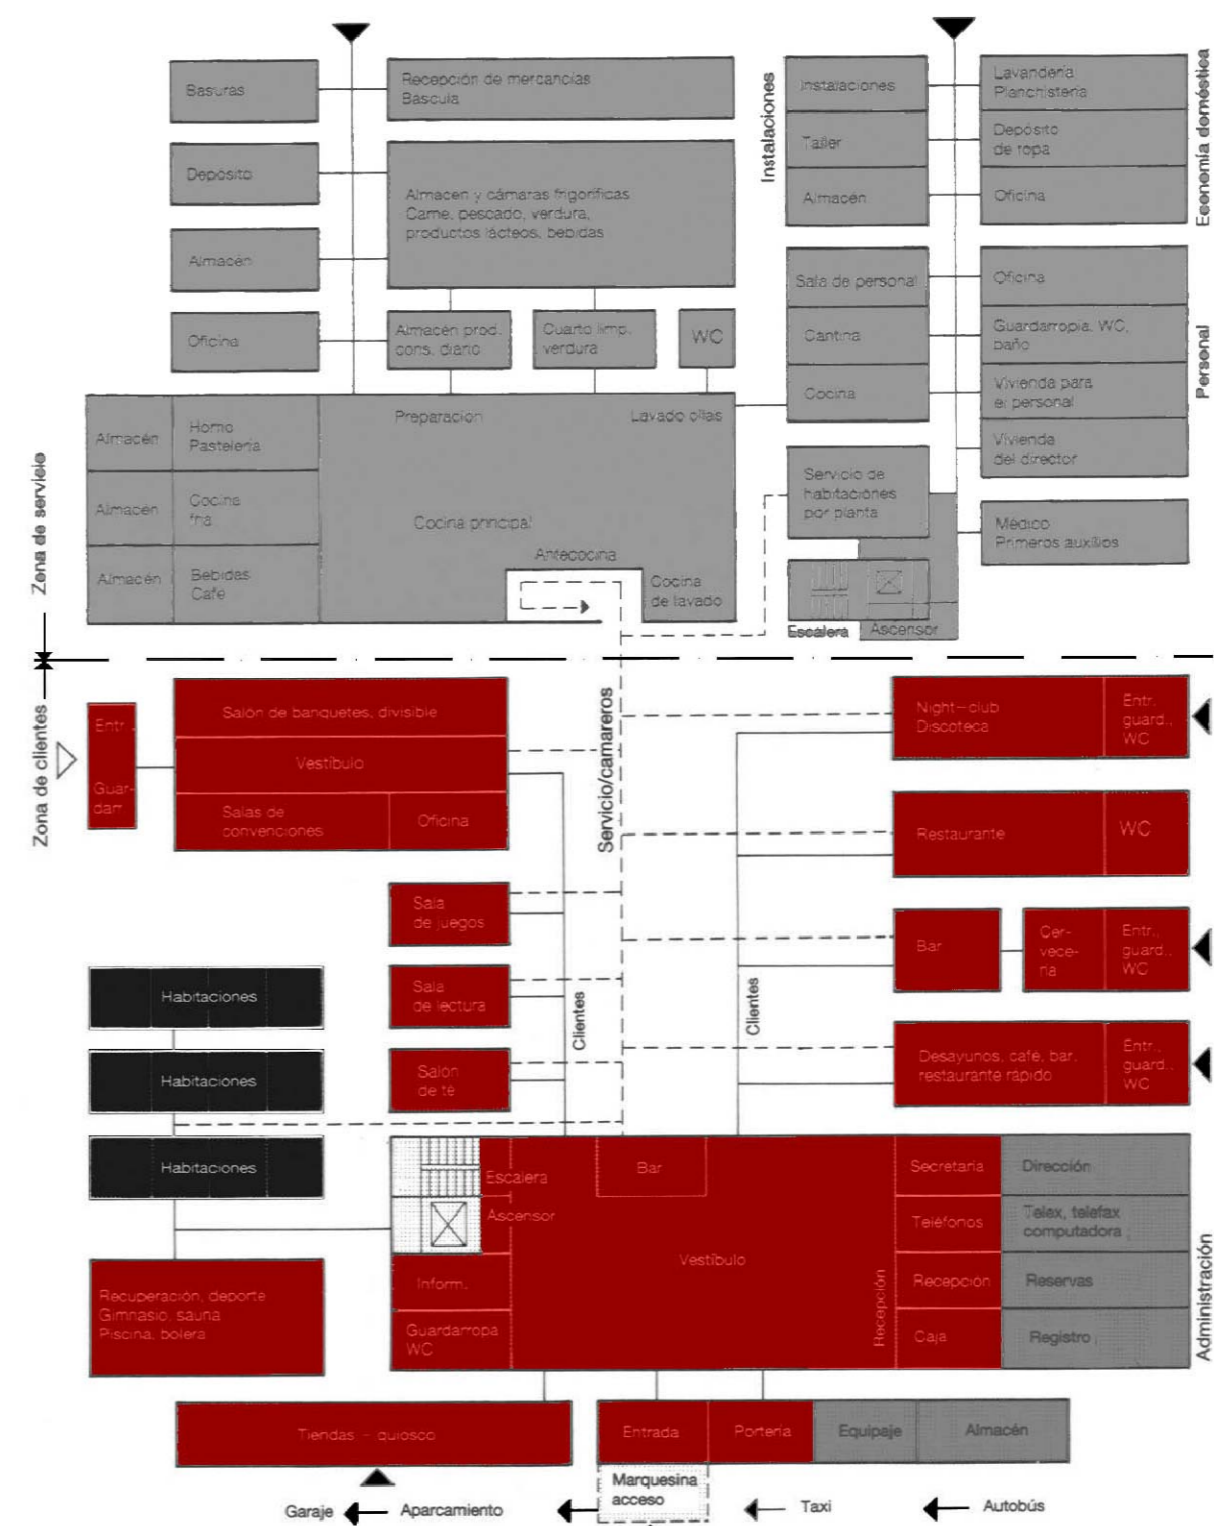

ORGANITZACIÓ PLANTA TIPUS



TRADICIONALMENT EL PASSADÍS HA ESTAT UN ESPAI TAN BOLL DE CIRCULACIÓ PERÒ EN AQUEST PROJECTE ES PRETEN DOTAR-LO D'UN ALTRE ÚS A PARTIR D'UNA REINTERPRETACIÓ I DE REDIMENSIONAR-LO.

A PARTIR DE L'ESQUEMA D'HABITACIÓ-PASSADÍS-HABITACIÓ, S'INTENTA FER UN PAS MÉS ENLLÀ I INTEGRAR EL PASSADÍS A L'HABITACIÓ MANTENINT PERÒ LA INTIMITAT D'AQUESTA. ÉS A DIR, EL PASSADÍS ES CONVERTEIX D'UN ESPAI DE NÓMÉS CIRCULACIÓ, A UN ESPAI COMÚ D'ESTADA, D'ESPERA, DE RELACIONAR-SE... ANNEX A LES HABITACIONS.

A MÉS A MÉS, ES PROPOSA FER DIFERENCIACIONS EN CADA PLANTA, A PARTIR DE GENERAR AQUESTS ESPAIS D'ESTADES DIFERENTS. D'AQUESTA MANERA, L'USUARI SERÀ CAPAÇ D'IDENTIFICAR RÀPIDAMENT LA SEVA PLANTA.

ÉS RESOL LA TIPOLOGIA, ENXAMPLANT EL PASSADÍS, DE MANERA QUE ELS ESPAIS D'ESTADA ES RECONEXEIXEN FÀCILMENT I ELS DE CIRCULACIÓ RESTEN MÉS LLIBRES I MENYS MONOTONS.

CAL DESTACAR, QUE LA COMUNICACIÓ OBERTA D'AQUESTS ESPAIS, NO ES REALITZA NOMÉS EN HORIZONTAL, ÉS A DIR, PER PLANTA D'HABITACIONS, SINÓ QUE TAMBÉ ES FA EN VERTICAL, JA QUE AQUESTS ESPAIS GENEROSOS TAMBÉ ES COMUNIQUEN VISUALMENT ENTRE UNA PLANTA I LES ALTRES.

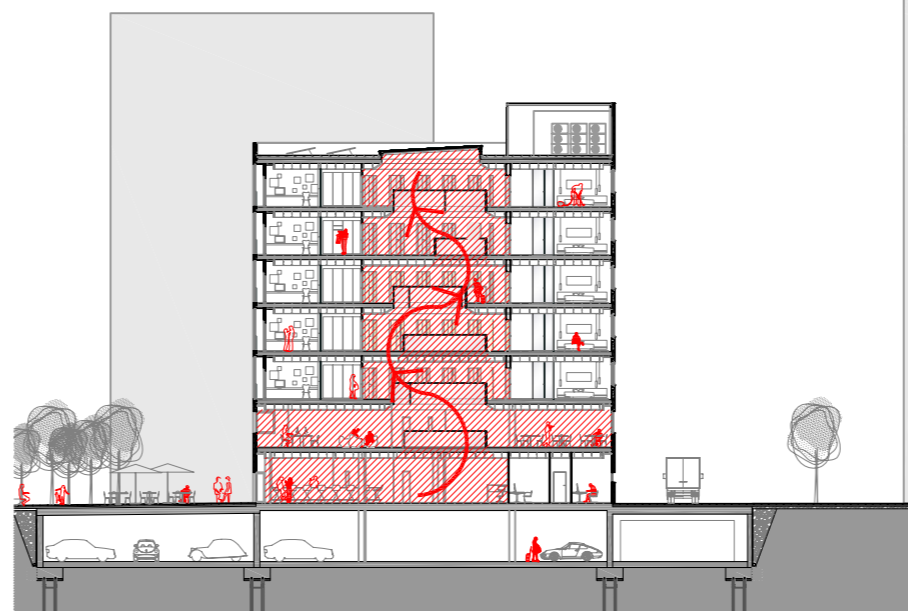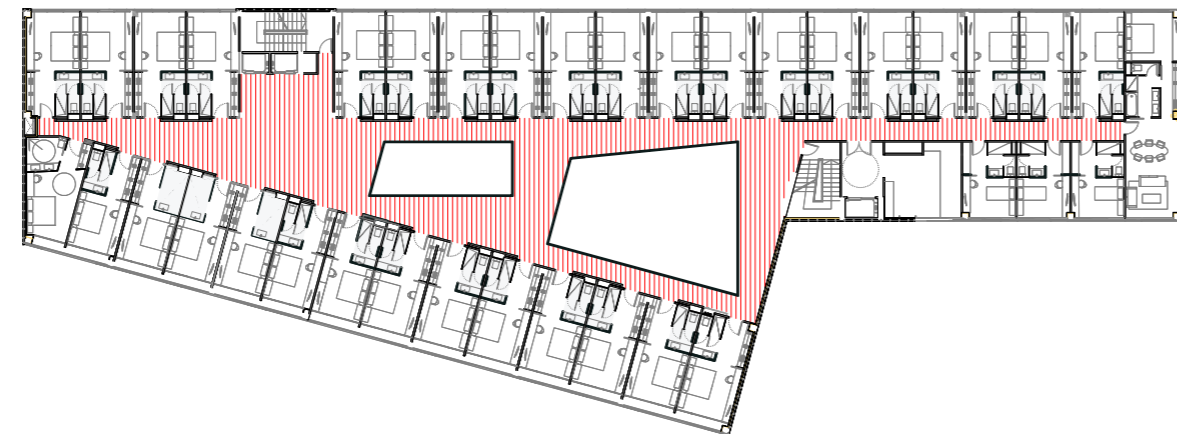

TIPOLOGIA D'HABITACIONS

HOTEL CAMPER
BARCELONA (SPAIN)



HESPERIA TOWER
HOSPITALET DE LLOBREGAT (SPAIN)



HOTEL CRAM
BARCELONA (SPAIN)




HOTEL LE LAC
KAWAGUCHIKO (JAPÓ)



TIPOLOGIA HABITACIÓ

REPENSAR UNA TIPOLOGIA D'HABITACIÓ QUE NO CONSIDERI ELS DIFERENTS ELEMENTS QUE LA COMPOSEN EN ESPAIS TANDATS EN SI MATEIXOS, SINÓ QUE AQUESTS ESPAIS ES PUGUIN RELACIONAR VISUALMENT ENTRE ELLS, SEMPRE, PERÒ, MANENTENINT LA INTIMITAT ALLÀ ON ES REQUEREIX.

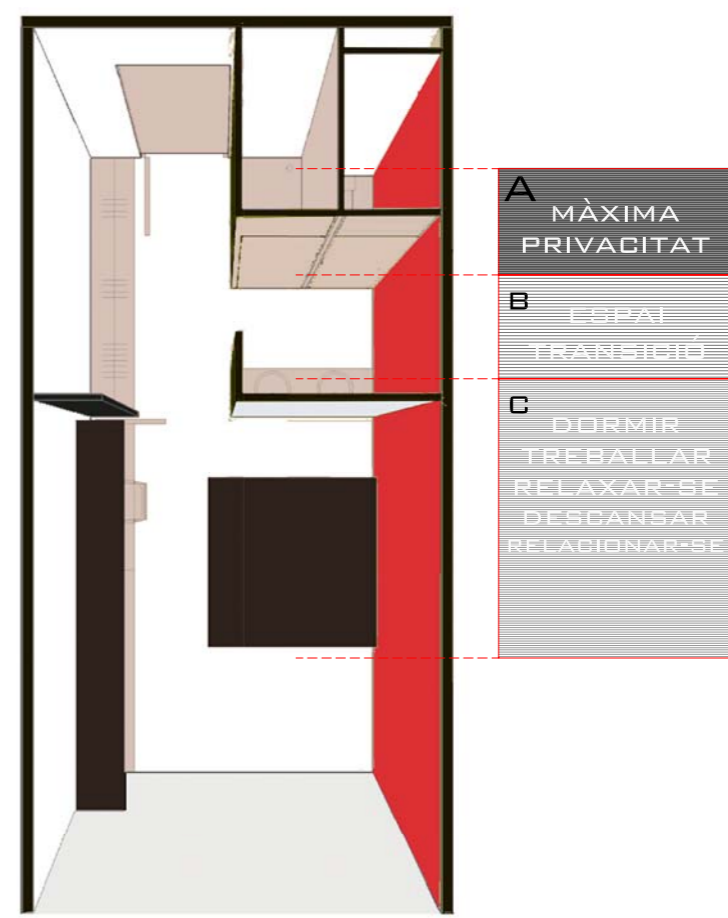

HOTEL PUERTA AMERICA
MADRID (SPAIN)

