






PLANTA EMPLAÇAMENT E:1/500

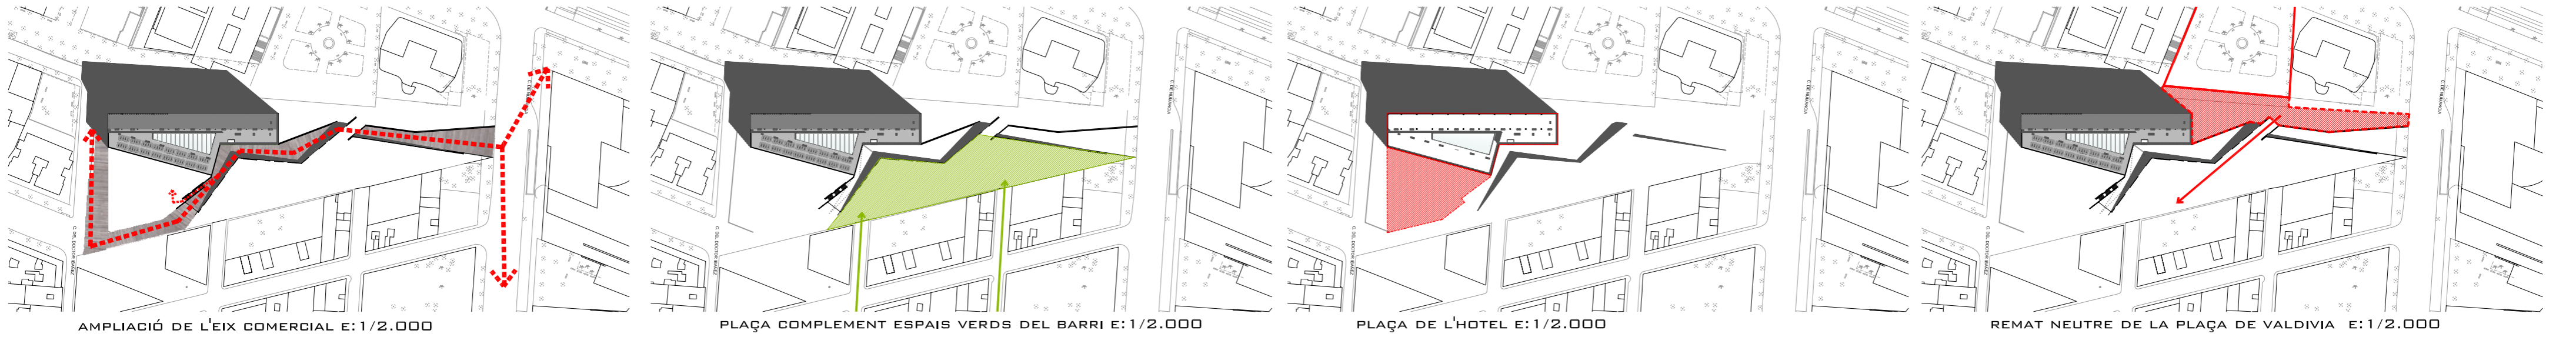


AMPLIACIÓ DE L'EIX COMERCIAL E:1/2.000 | PLAÇA COMPLEMENT ESPAIS VERDS DEL BARRI E:1/2.000 | PLAÇA DE L'HOTEL E:1/2.000 | REMAT NEUTRE DE LA PLAÇA DE VALDIVIA E:1/2.000

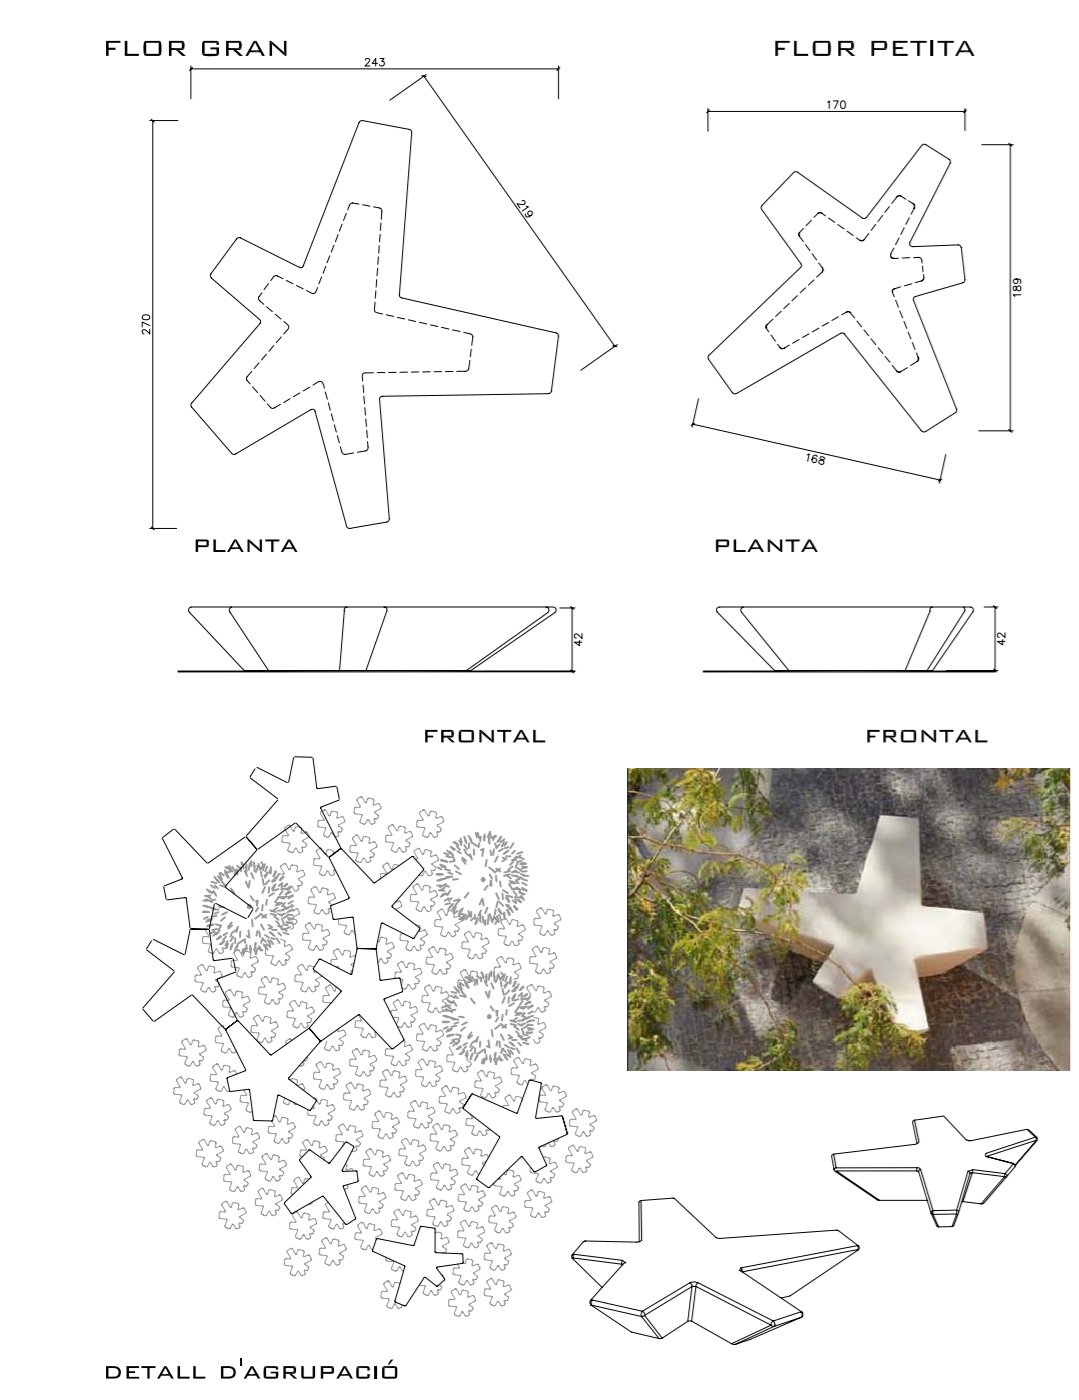


DETALL D'AGRUPACIÓ

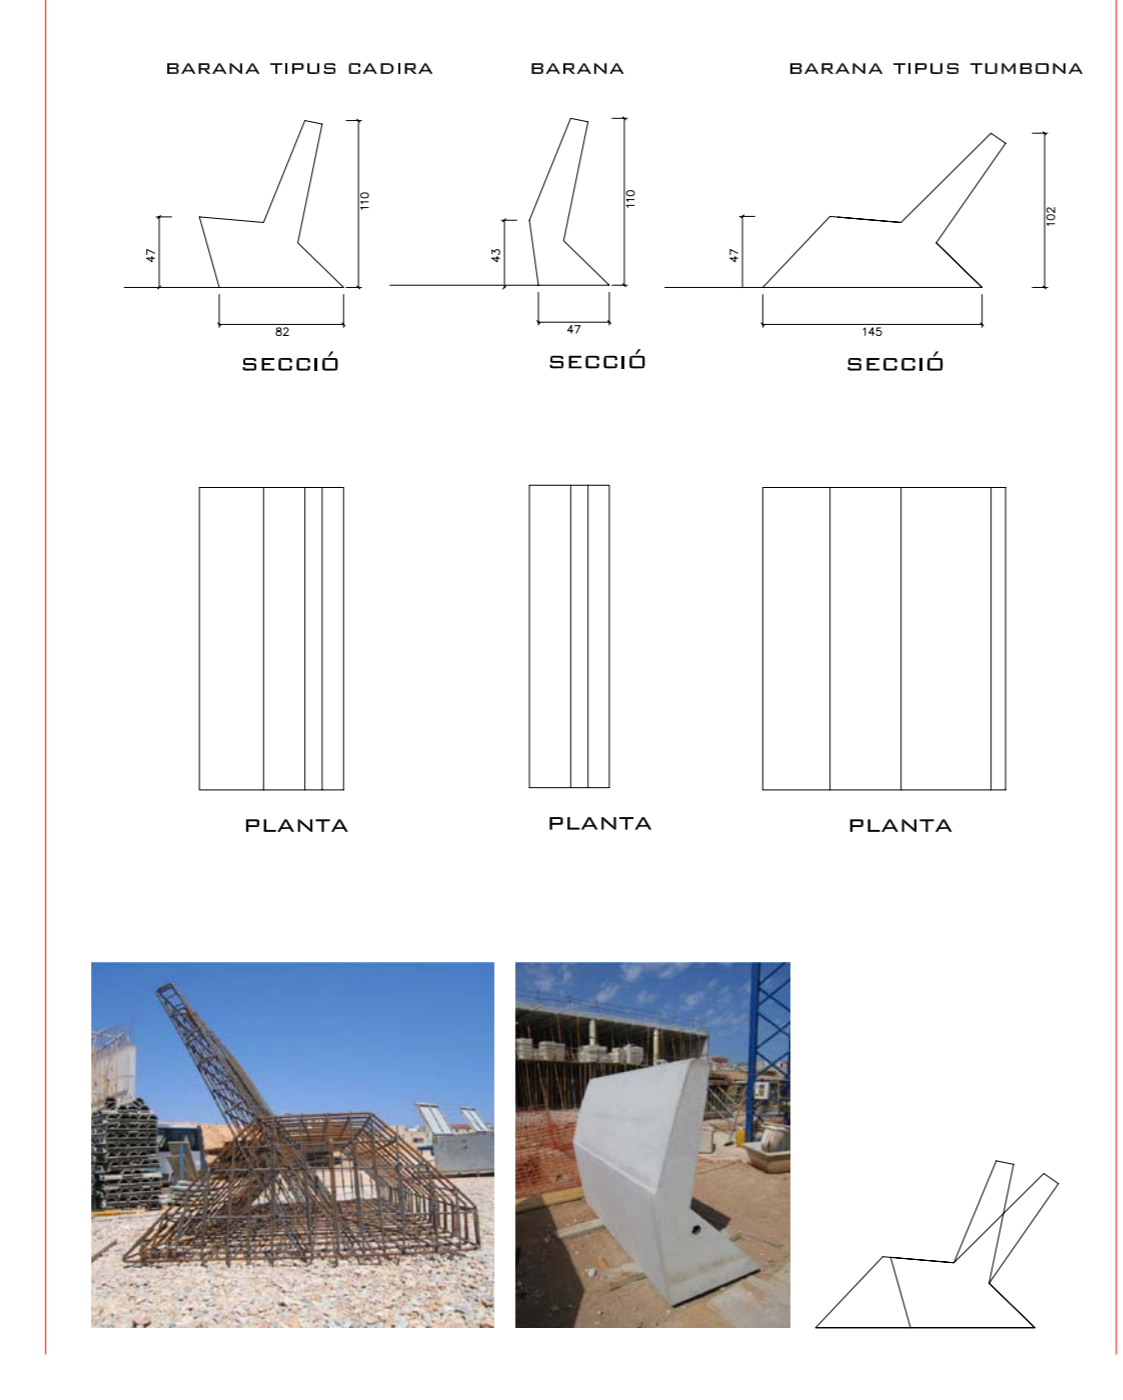

BARANA

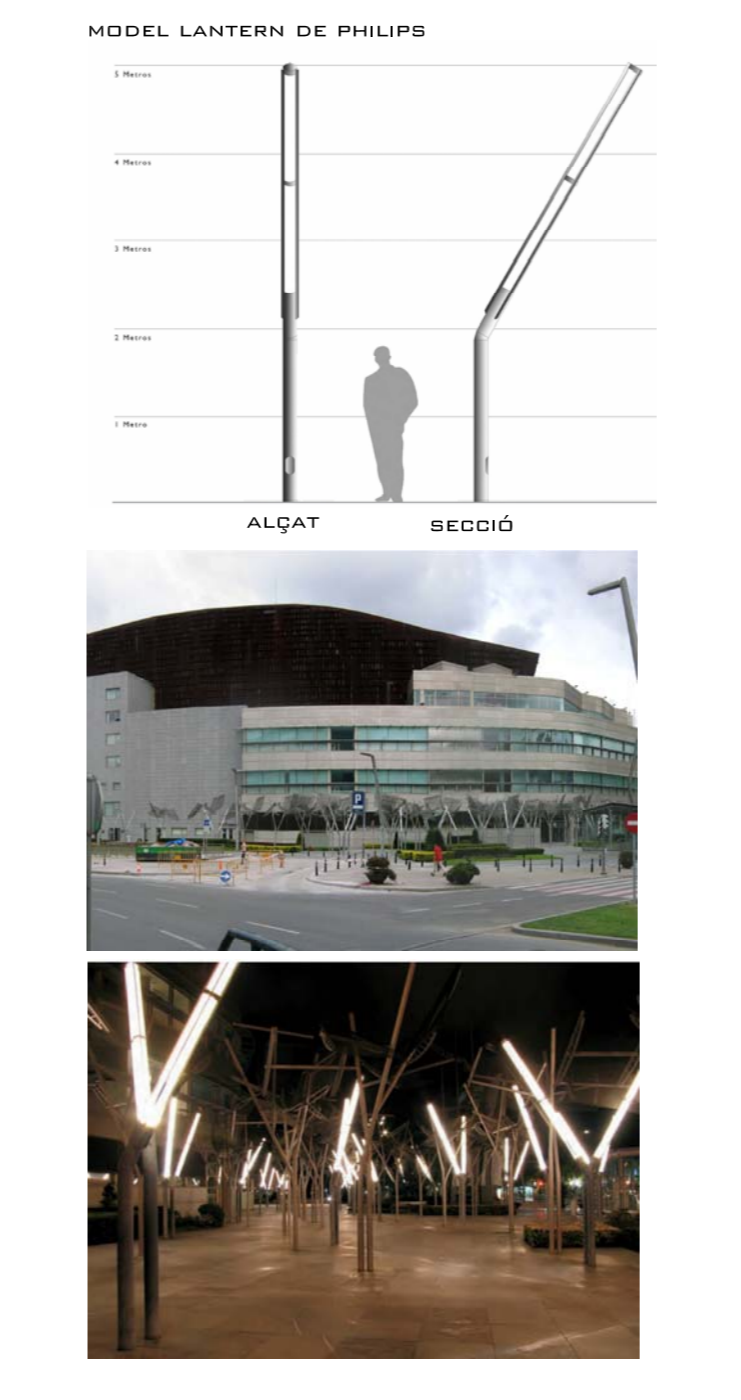

IL·LUMINACIÓ-PROTECCIÓ SOLAR
MODEL LANTERN DE PHILIPS

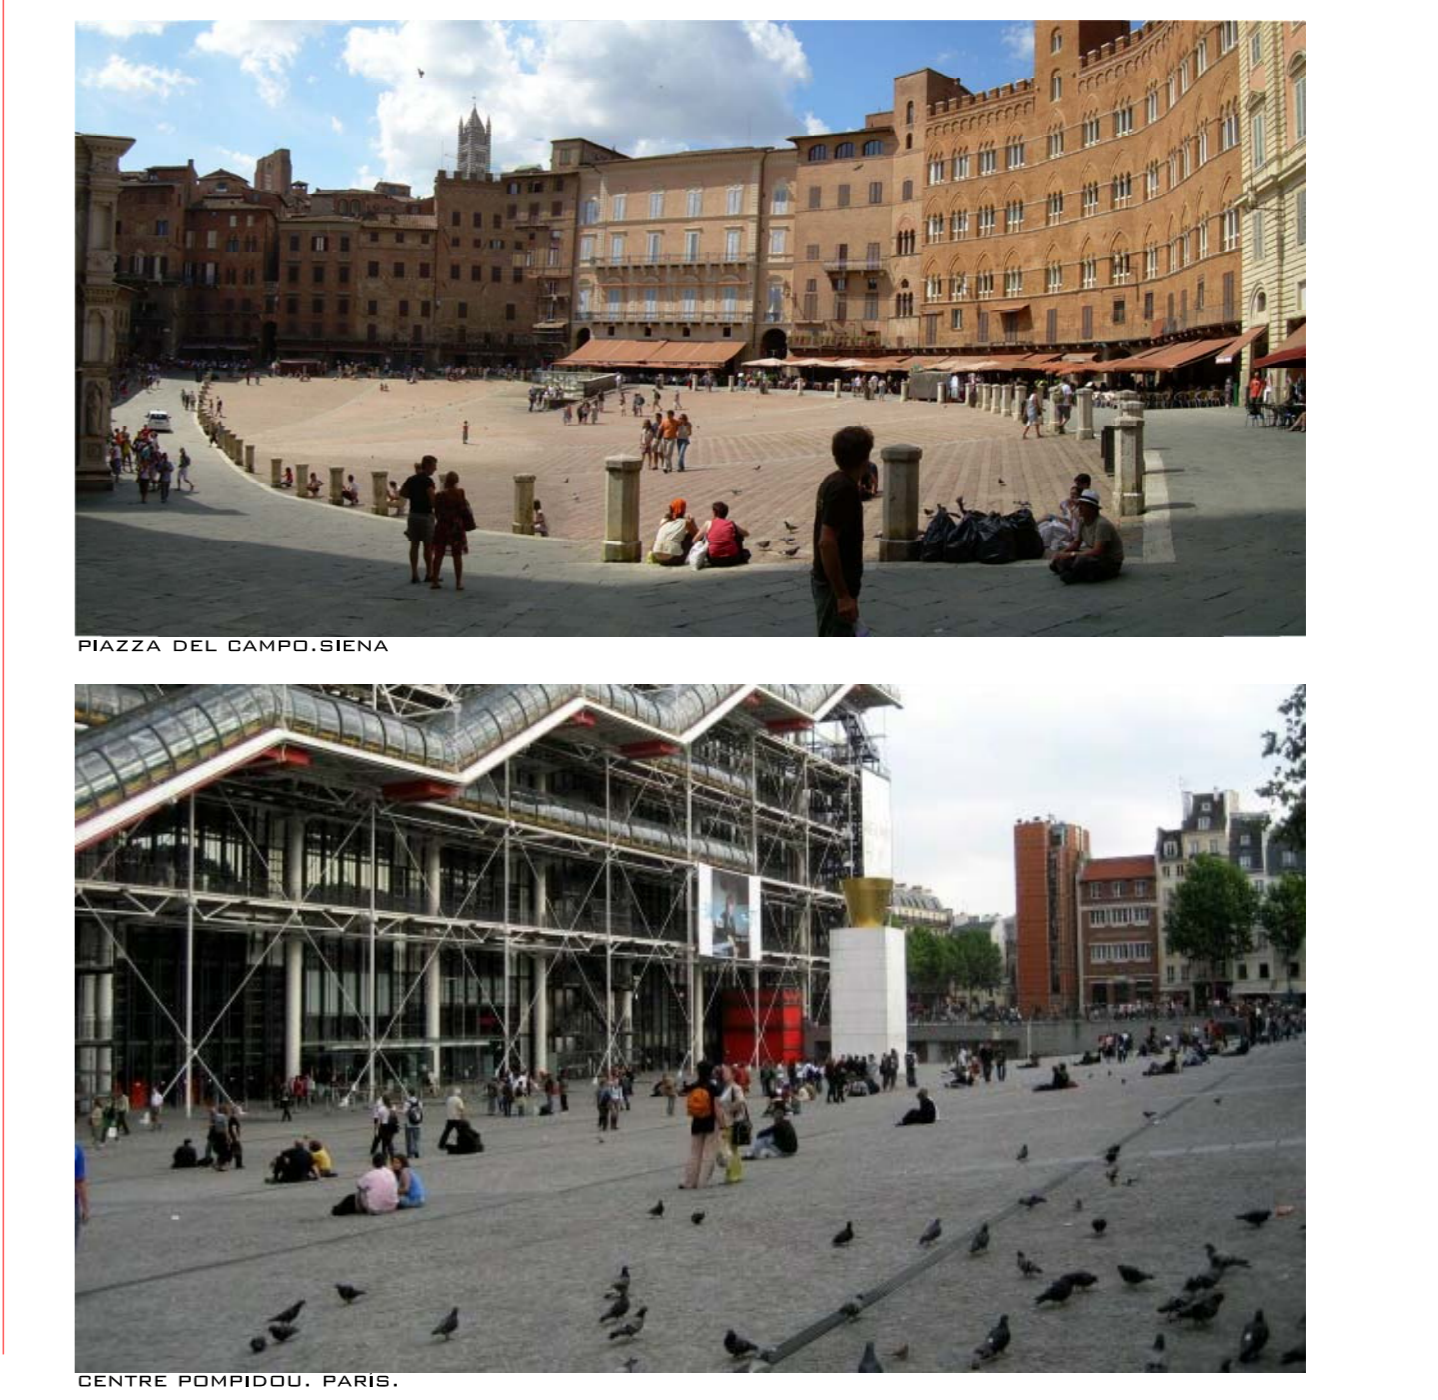

REFERENTS
PIAZZA DEL CAMPO, SIENA
CENTRE POMPIDOU, PARIS.