


PLANTA COBERTA

INSTAL·LACIONS

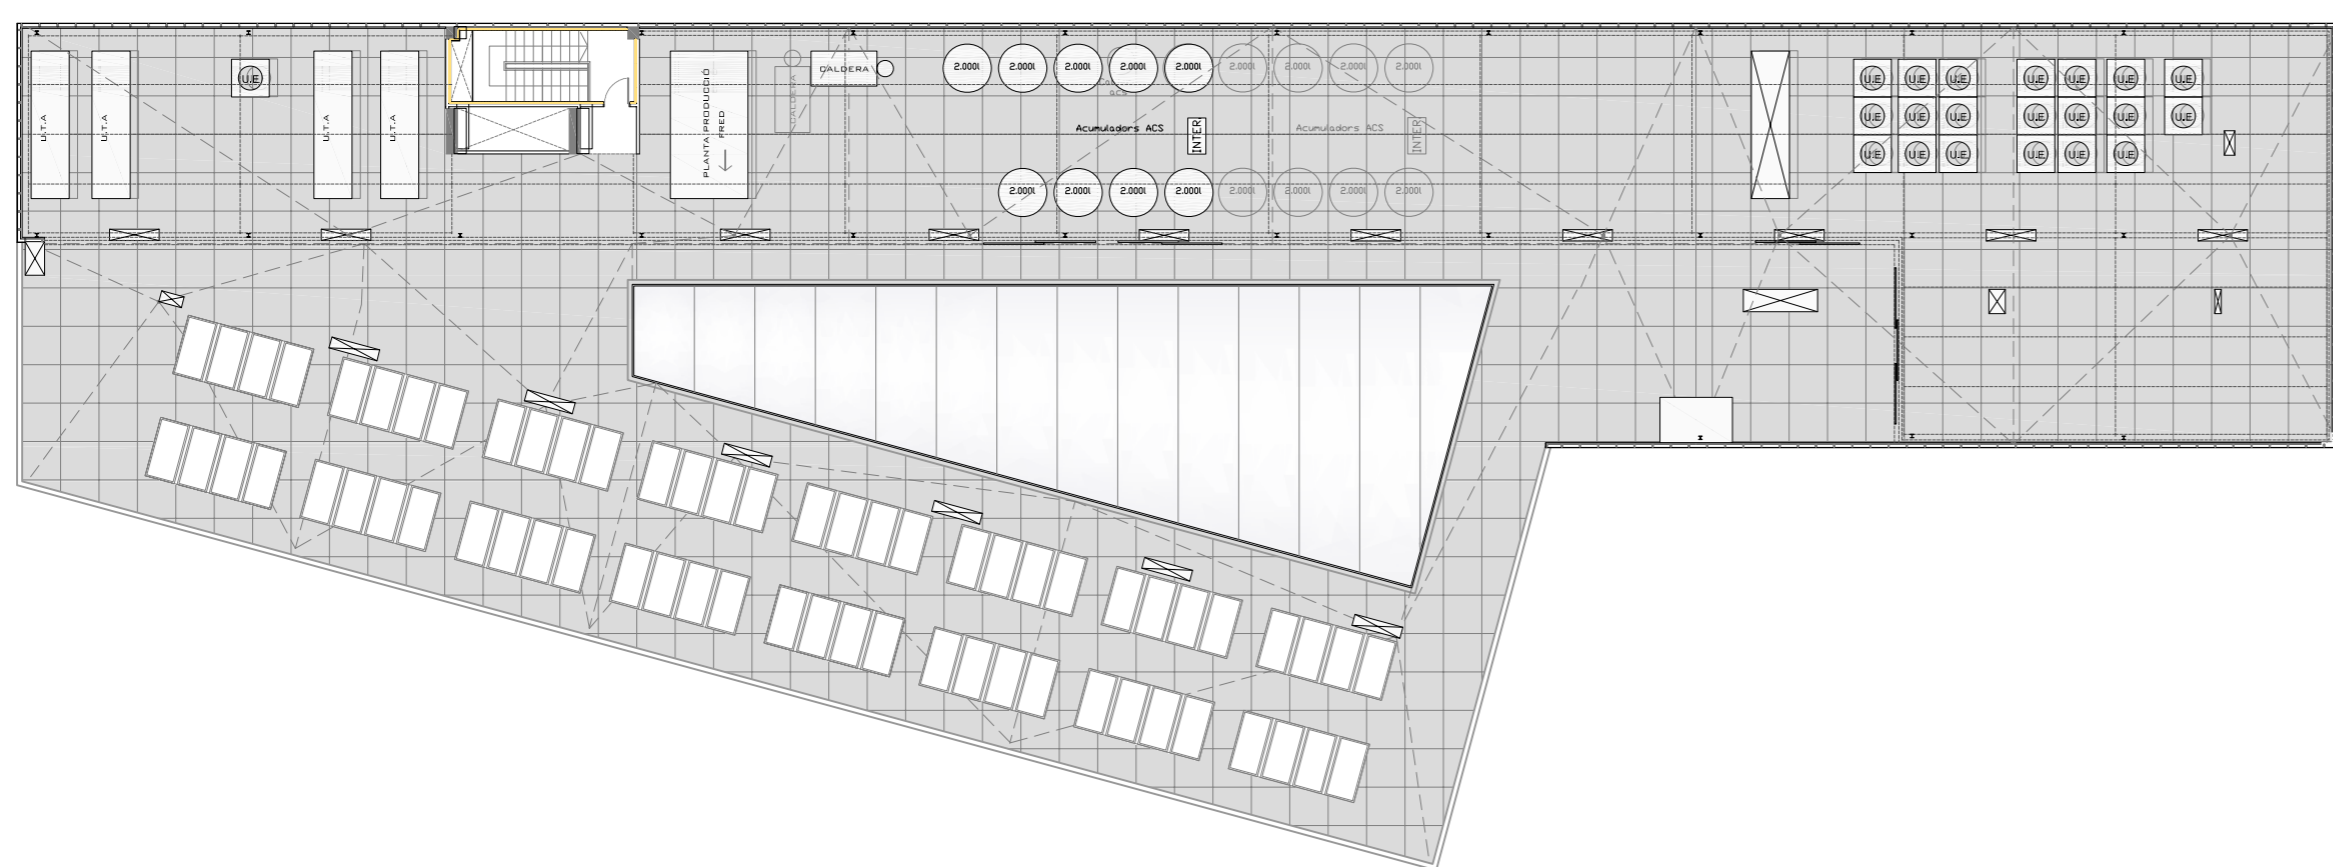


QUADRE DE SUPERFÍCIES

CIRCULACIONS	190.00M2
INSTAL·LACIONS	350.00M2
SUPERFÍCIE PLAQUES SOLARS	128.00M2




HABITACIONS

PLANTA SISENA

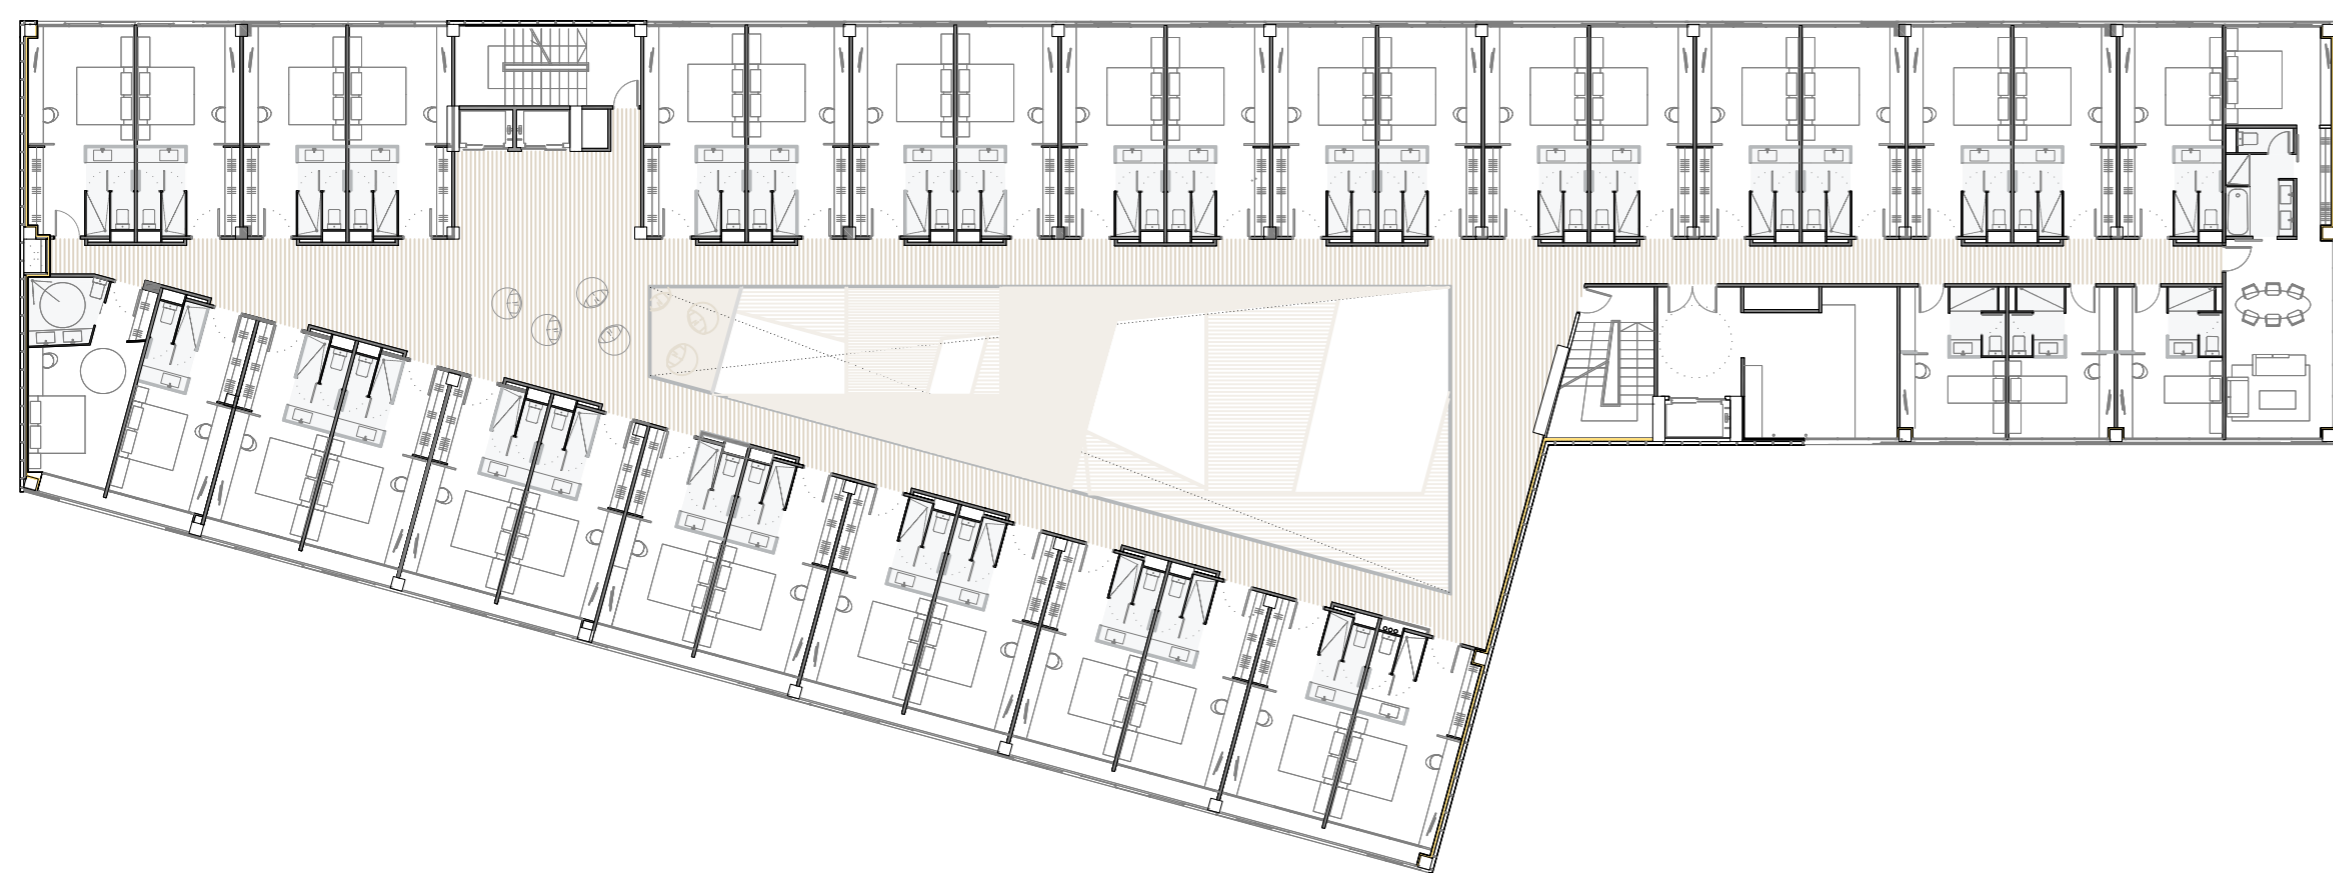

QUADRE DE SUPERFÍCIES


HABITACIÓ DOBLE	22.90M2
32UTS/PLANTA	
HABITACIÓ ADAPTADA	23.10M2
1UT/PLANTA	
HABITACIÓ INDIVIDUAL	17.75M2
3UTS/PLANTA	
HABITACIÓ SUITE	47.30M2
1UT/PLANTA	
SERVEI PLANTA	23.80M2
1UT/PLANTA	
CIRCULACIONS	357.70M2

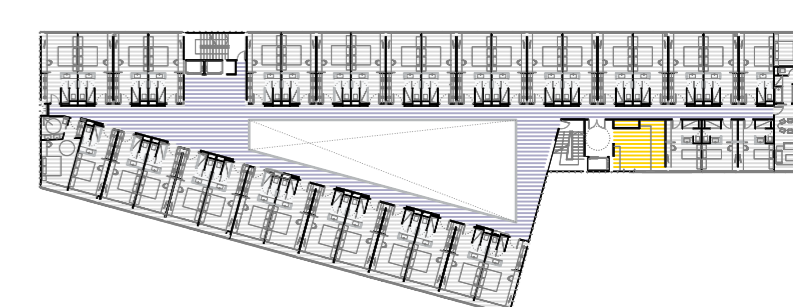

- ESPAIS COMUNS
- ESPAIS PRIVATS
- HABITACIONS
- CIRCULACIONS



HABITACIONS

PLANTA CINQUENA

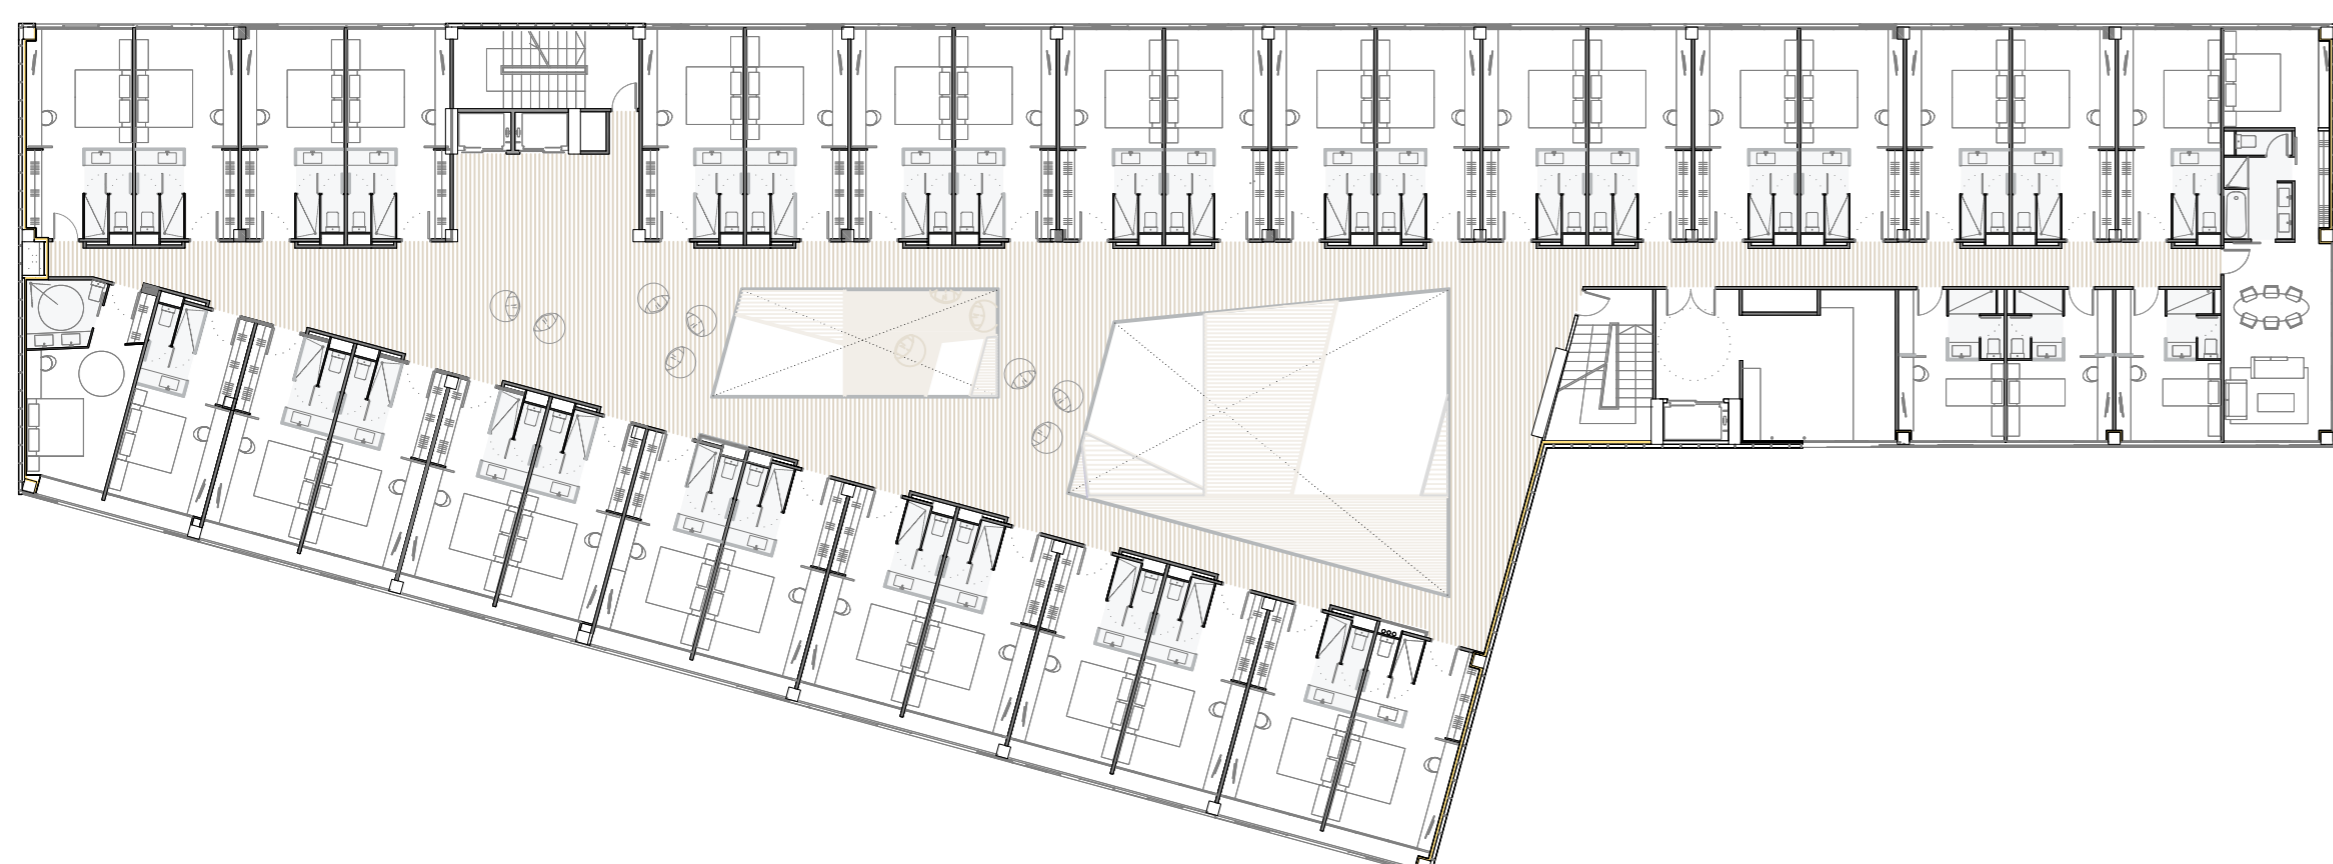

QUADRE DE SUPERFÍCIES


HABITACIÓ DOBLE	22.90M2
32UTS/PLANTA	
HABITACIÓ ADAPTADA	23.10M2
1UT/PLANTA	
HABITACIÓ INDIVIDUAL	17.75M2
3UTS/PLANTA	
HABITACIÓ SUITE	47.30M2
1UT/PLANTA	
SERVEI PLANTA	23.80M2
1UT/PLANTA	
CIRCULACIONS	357.70M2

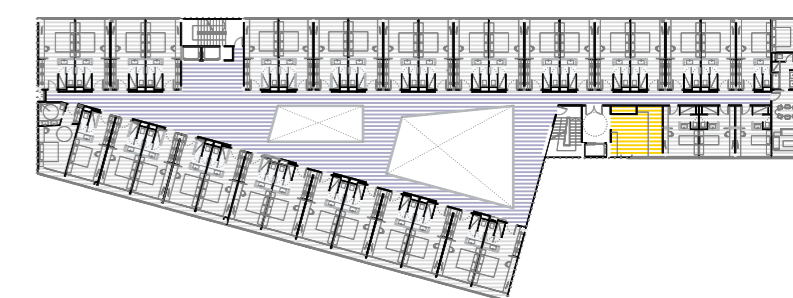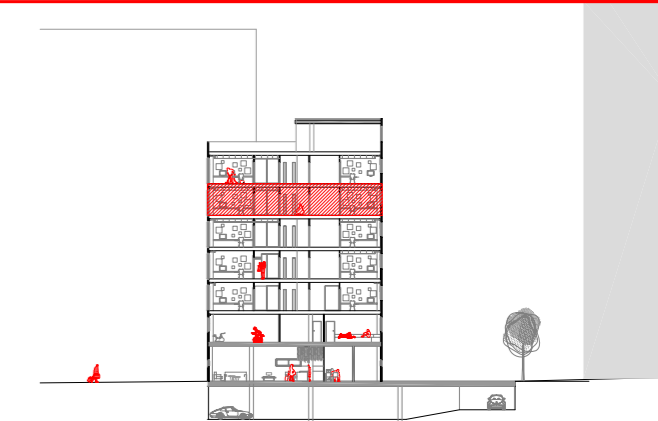

- ESPAIS COMUNS
- ESPAIS PRIVATS
- HABITACIONS
- CIRCULACIONS


HABITACIONS

PLANTA QUARTA

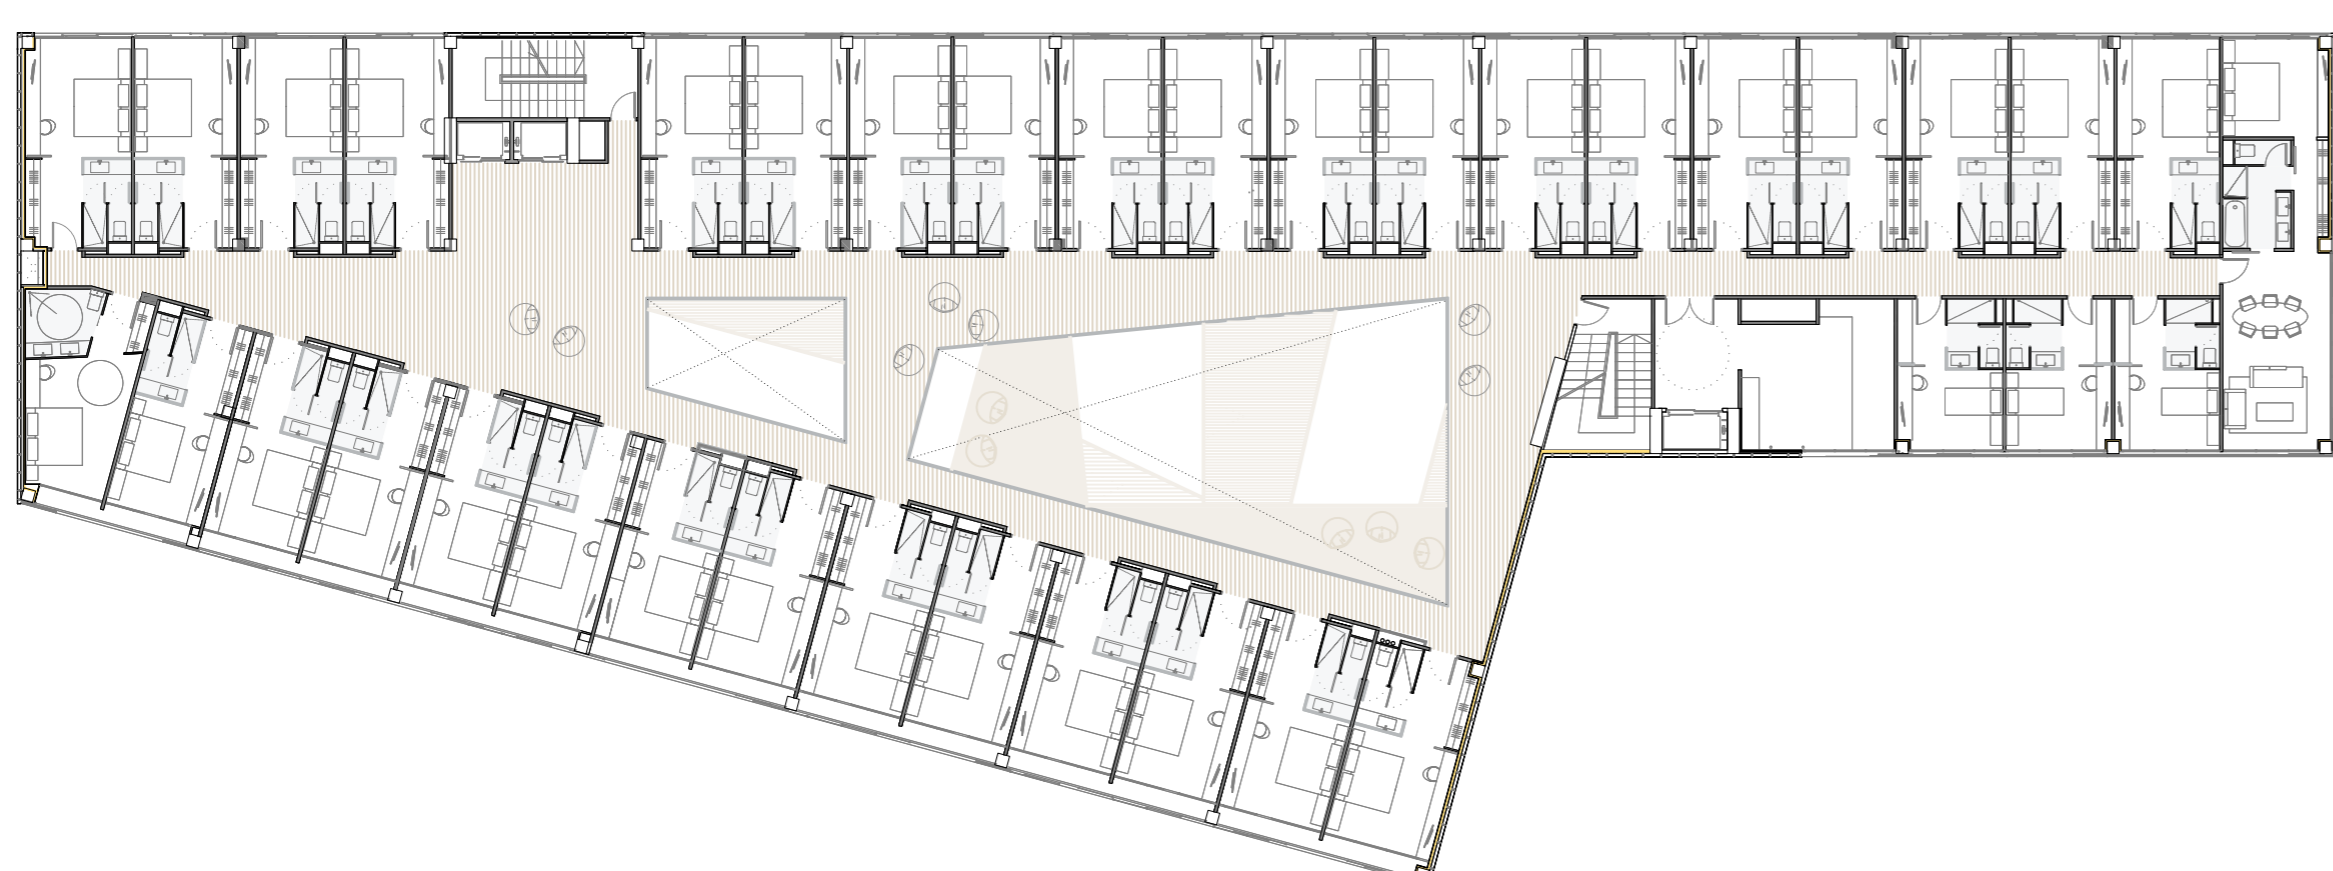

QUADRE DE SUPERFÍCIES


HABITACIÓ DOBLE	22.90M2
32UTS/PLANTA	
HABITACIÓ ADAPTADA	23.10M2
1UT/PLANTA	
HABITACIÓ INDIVIDUAL	17.75M2
3UTS/PLANTA	
HABITACIÓ SUITE	47.30M2
1UT/PLANTA	
SERVEI PLANTA	23.80M2
1UT/PLANTA	
CIRCULACIONS	357.70M2

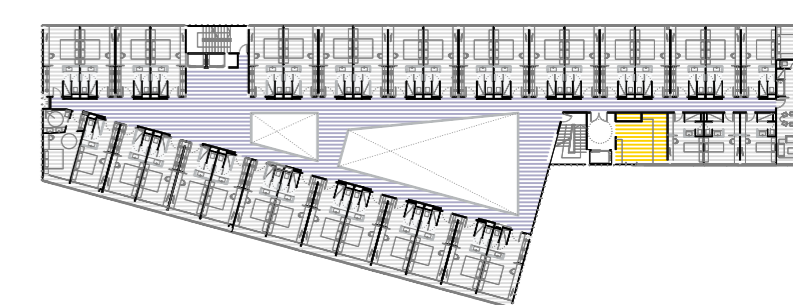

- ESPAIS COMUNS
- ESPAIS PRIVATS
- HABITACIONS
- CIRCULACIONS


HABITACIONS

PLANTA TERCERA

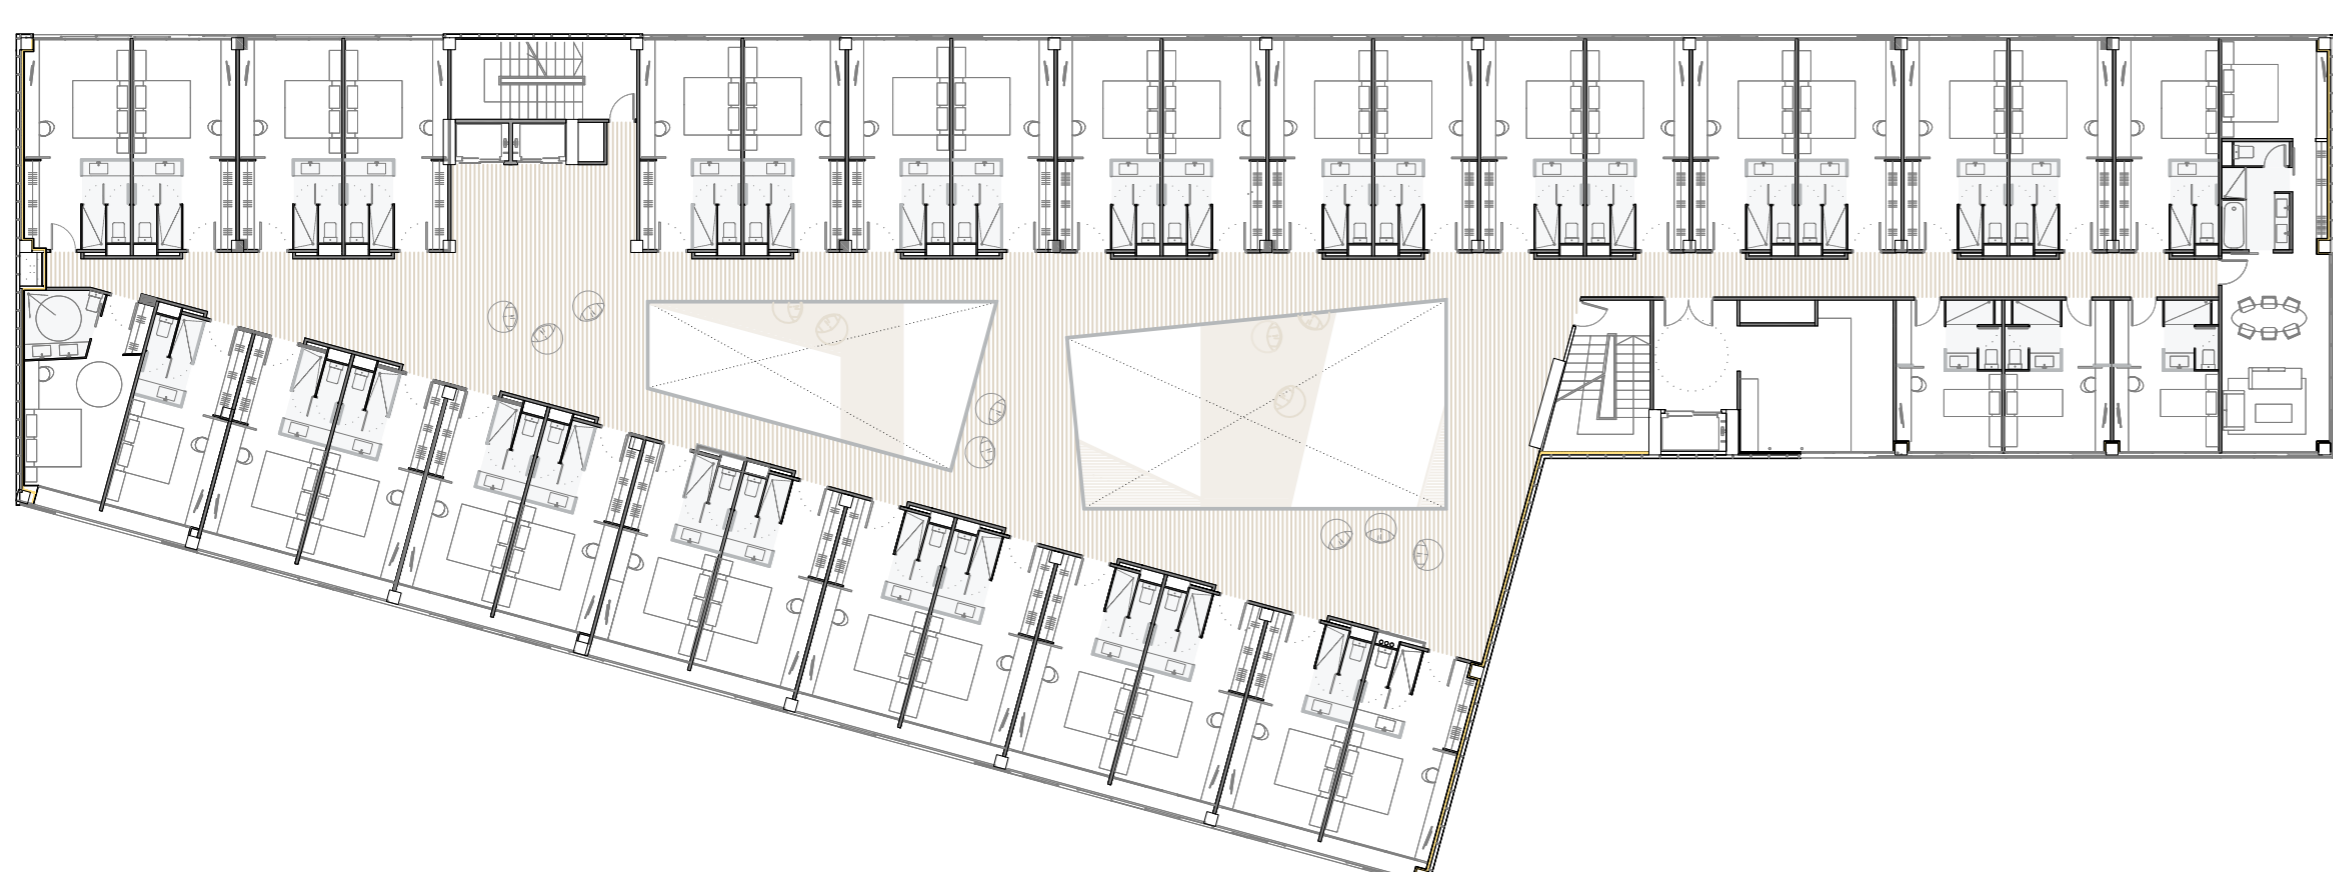

QUADRE DE SUPERFÍCIES

HABITACIÓ DOBLE	22.90M2
32UTS/PLANTA	
HABITACIÓ ADAPTADA	23.10M2
1UT/PLANTA	
HABITACIÓ INDIVIDUAL	17.75M2
3UTS/PLANTA	
HABITACIÓ SUITE	47.30M2
1UT/PLANTA	
SERVEI PLANTA	23.80M2
1UT/PLANTA	
CIRCULACIONS	357.70M2

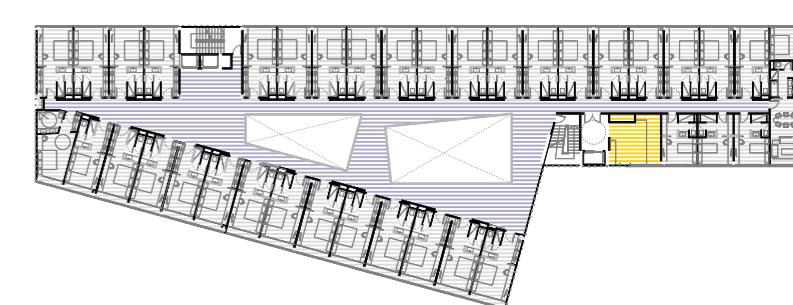

- ESPAIS COMUNS
- ESPAIS PRIVATS
- HABITACIONS
- CIRCULACIONS