



EL CONCEPTE DE LA TIPOLOGIA D'HABITACIÓ ÉS ENTENDRE AQUESTA COM UN ÚNIC ESPAI (RESPECTANT ELS ESPAIS MÉS ESTRICTAMENT ENTESOS COM A PRIVATS).
 ES PRETEN ACONSEGUIR UNIFICAR VISUALMENT ELS DIFERENTS ESPAIS QUE COMPOSEN L'HABITACIÓ I NO ENTENDRE AQUESTS ESPAIS COM UNITATS INDEPENDENTS I TANCADDES SOBRE ELLES MATEIXES.

HABITACIÓ JUNIOR SUITE E:1/50

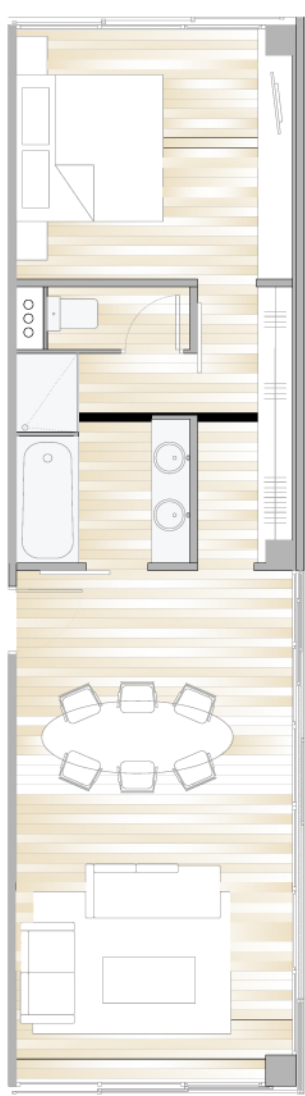

HABITACIÓ INDIVIDUAL E:1/50

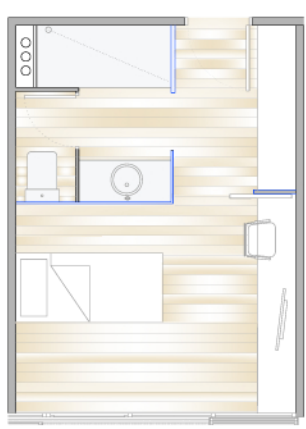




HABITACIÓ DOBLE E:1/50




QUADRE DE SUPERFÍCIES

HABITACIÓ DOBLE	22.90M ²
	32 UITS/PL
HABITACIÓ ADAPTADA	23.10M ²
	1 UT/PLANTA
HABITACIÓ INDIVIDUAL	17.75M ²
	3 UITS/PLANTA
HABITACIÓ SUITE	47.30M ²
	1 UT/PLANTA


HABITACIÓ ADAPTADA E:1/50

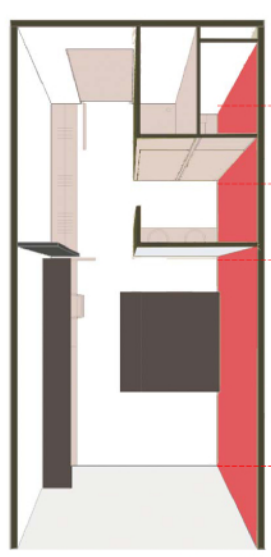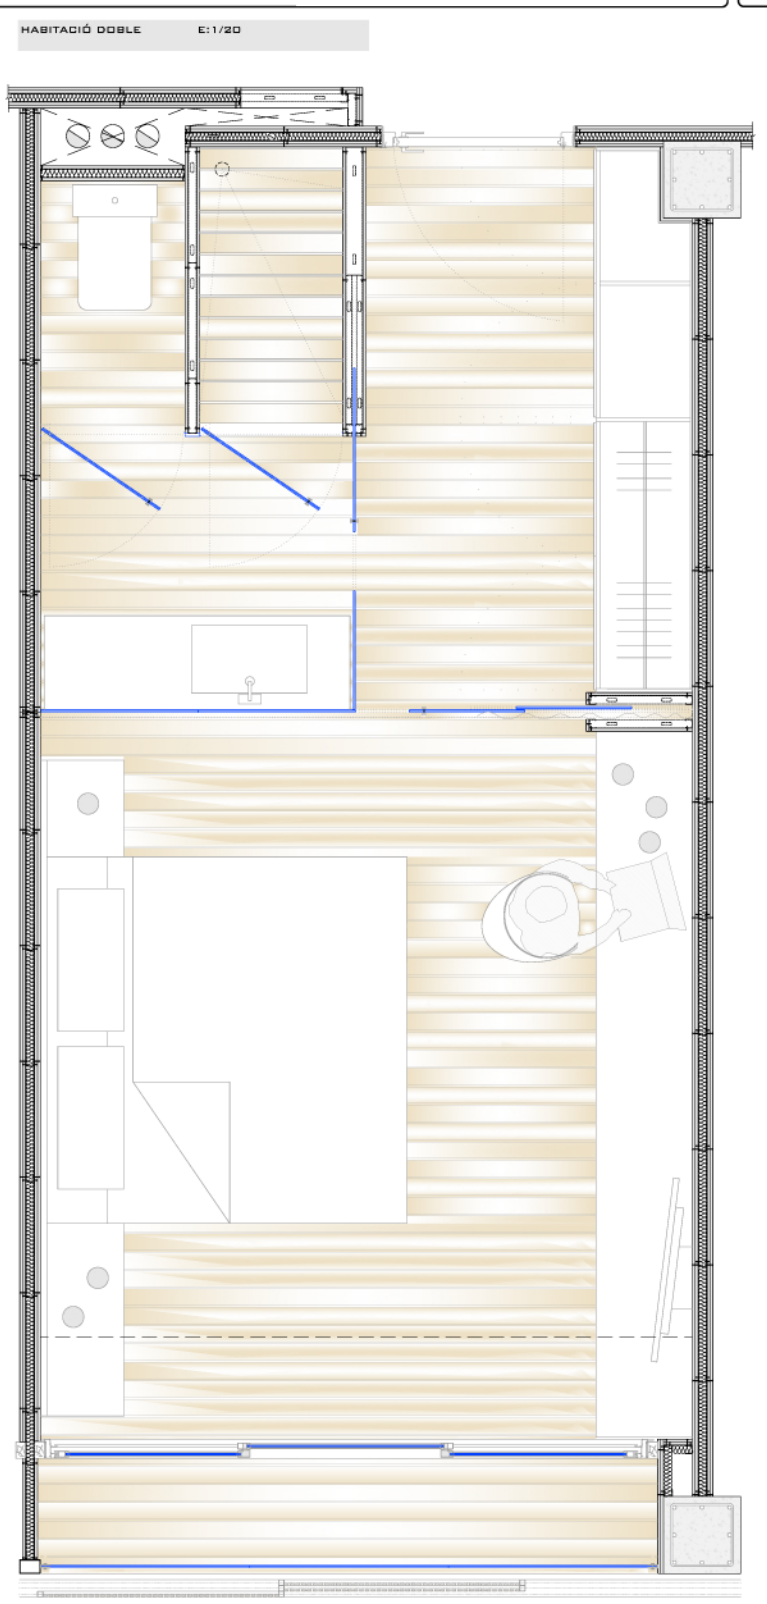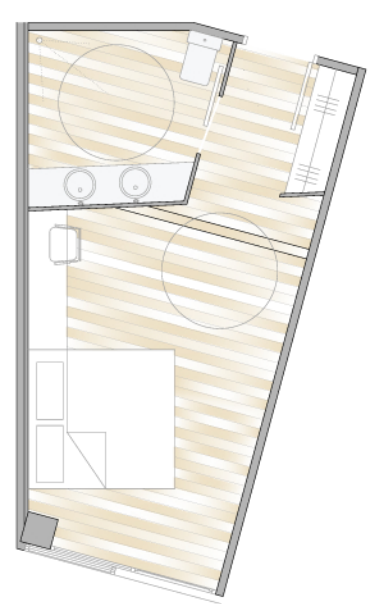


- A** MÀXIMA PRIVACITAT
- B** ESPAI TRANSICIÓ
- C** DORMIR, TREBALLAR, RELAXAR-SE, FER ANAR, RELACIONAR-SE

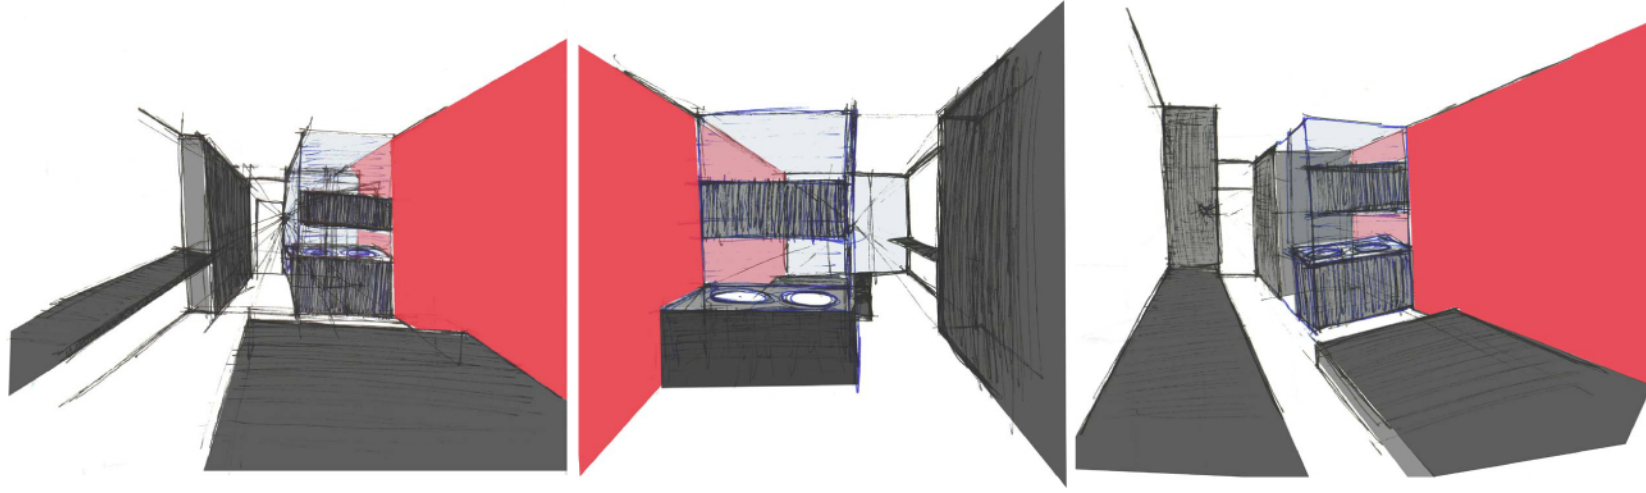


SENSACIÓ ESPAIAL D'AMPLITUD

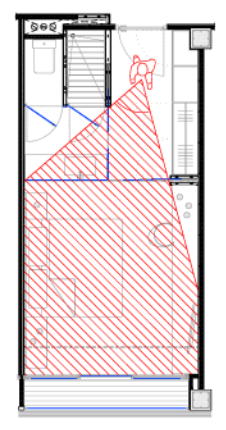


TAMITZACIÓ DE LA LLUM PROTECCIÓ SOLAR-VISUAL

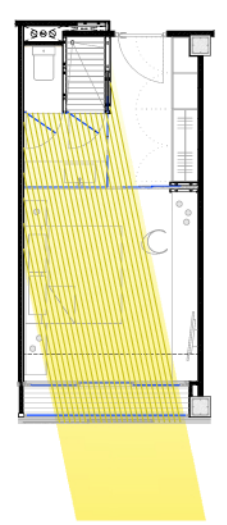


MILLORA DEL COMPORTAMENT TÈRMIC DE LA FAÇANA

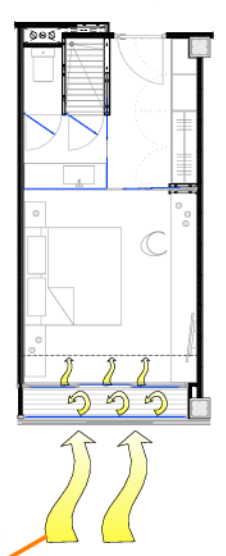

CONTROL VISUAL OBERTURA INTERIOR-EXTERIOR PRIVACITAT EXTERIOR-INTERIOR

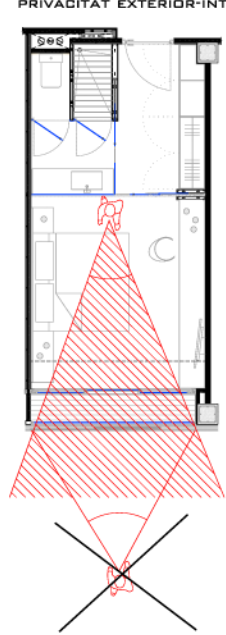

AMPLIACIÓ DE L'ESPAI D'HABITACIÓ SEGONS EL GRAU DE PRIVACITAT

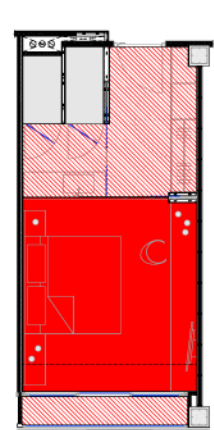

- ESPAIS DE MÀXIMA PRIVACITAT
- ESPAI DE DESCANS-NIT
- ESPAI D'AMPLIACIÓ-DIA

