



PLANTA INSTAL·LACIONS
E:1/250

DIAMETRES MÍNIMS SIFÓ I DERIVACIÓ INDIVIDUAL

LAVABO	40MM
DUTXA	50MM
INODOR	100MM
URINARI	50MM
PICA	50MM
RENTAIXELLES	50MM
RENTADORA	50MM
BONERA	100MM

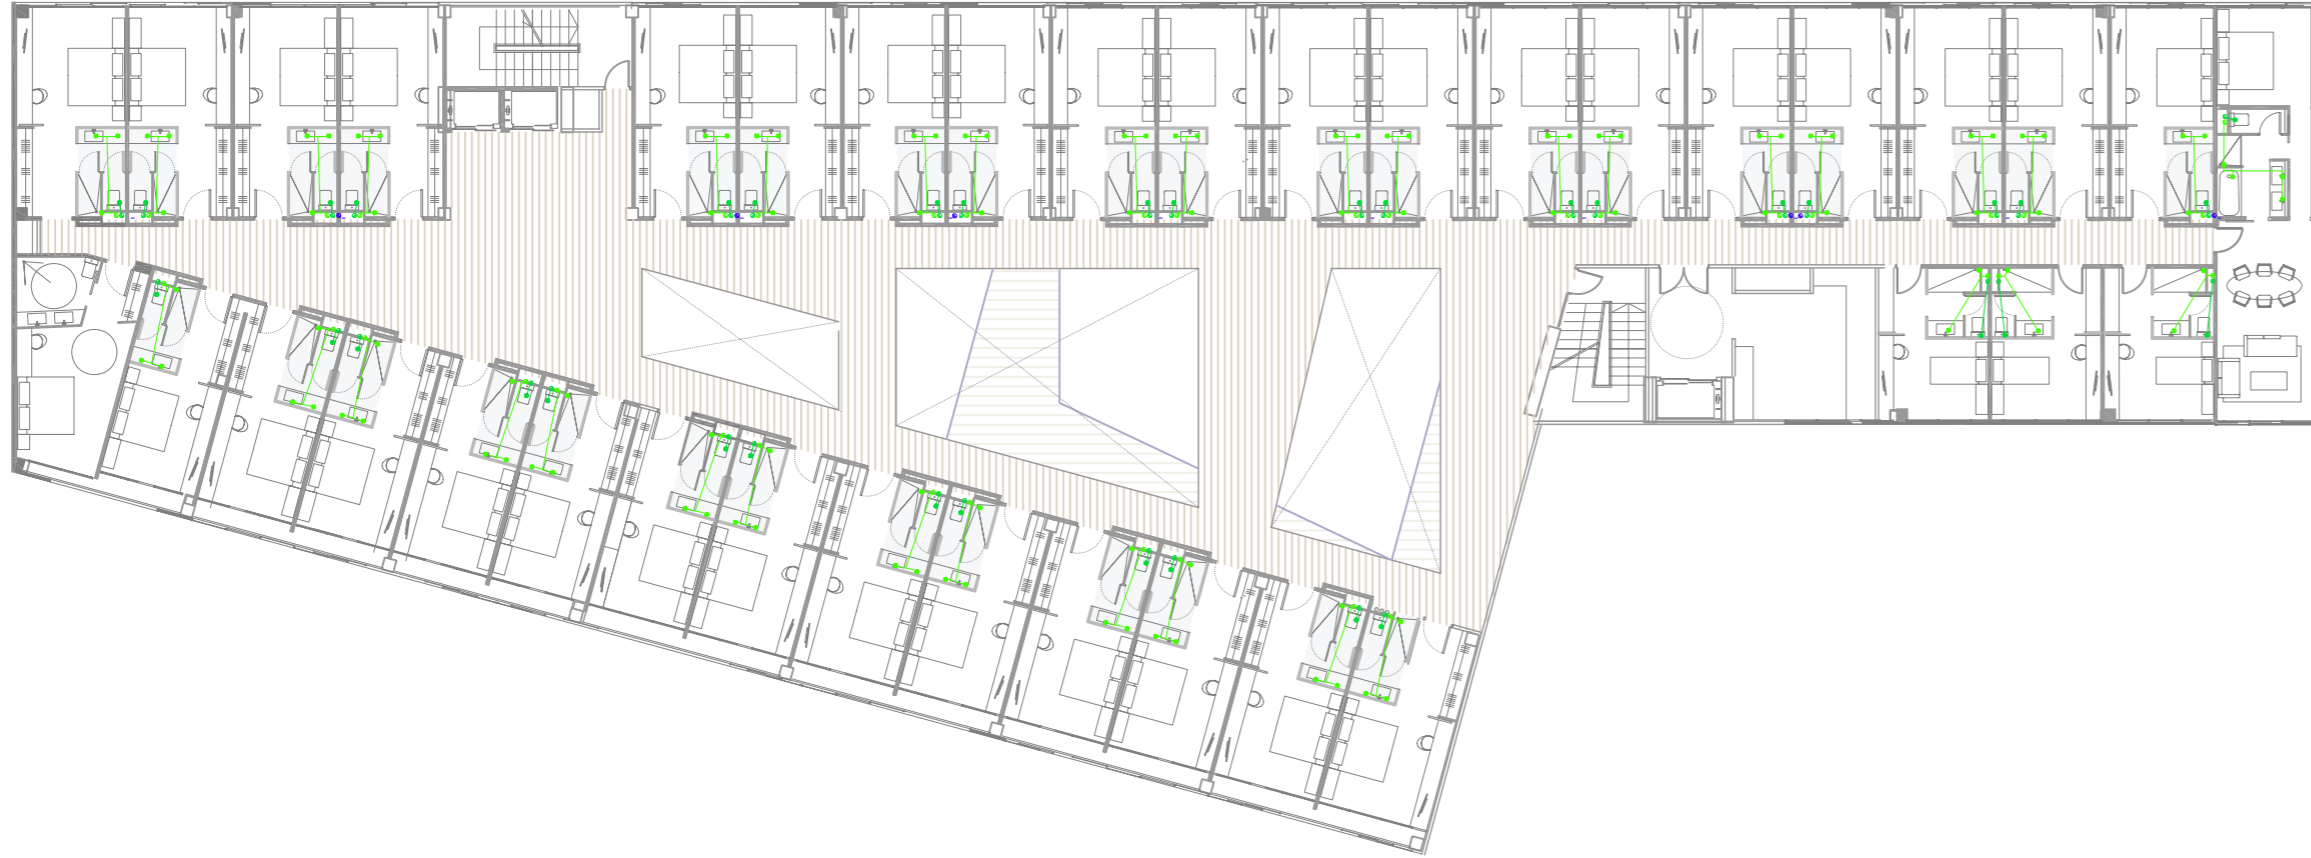

PLANTA TIPUS
E:1/250

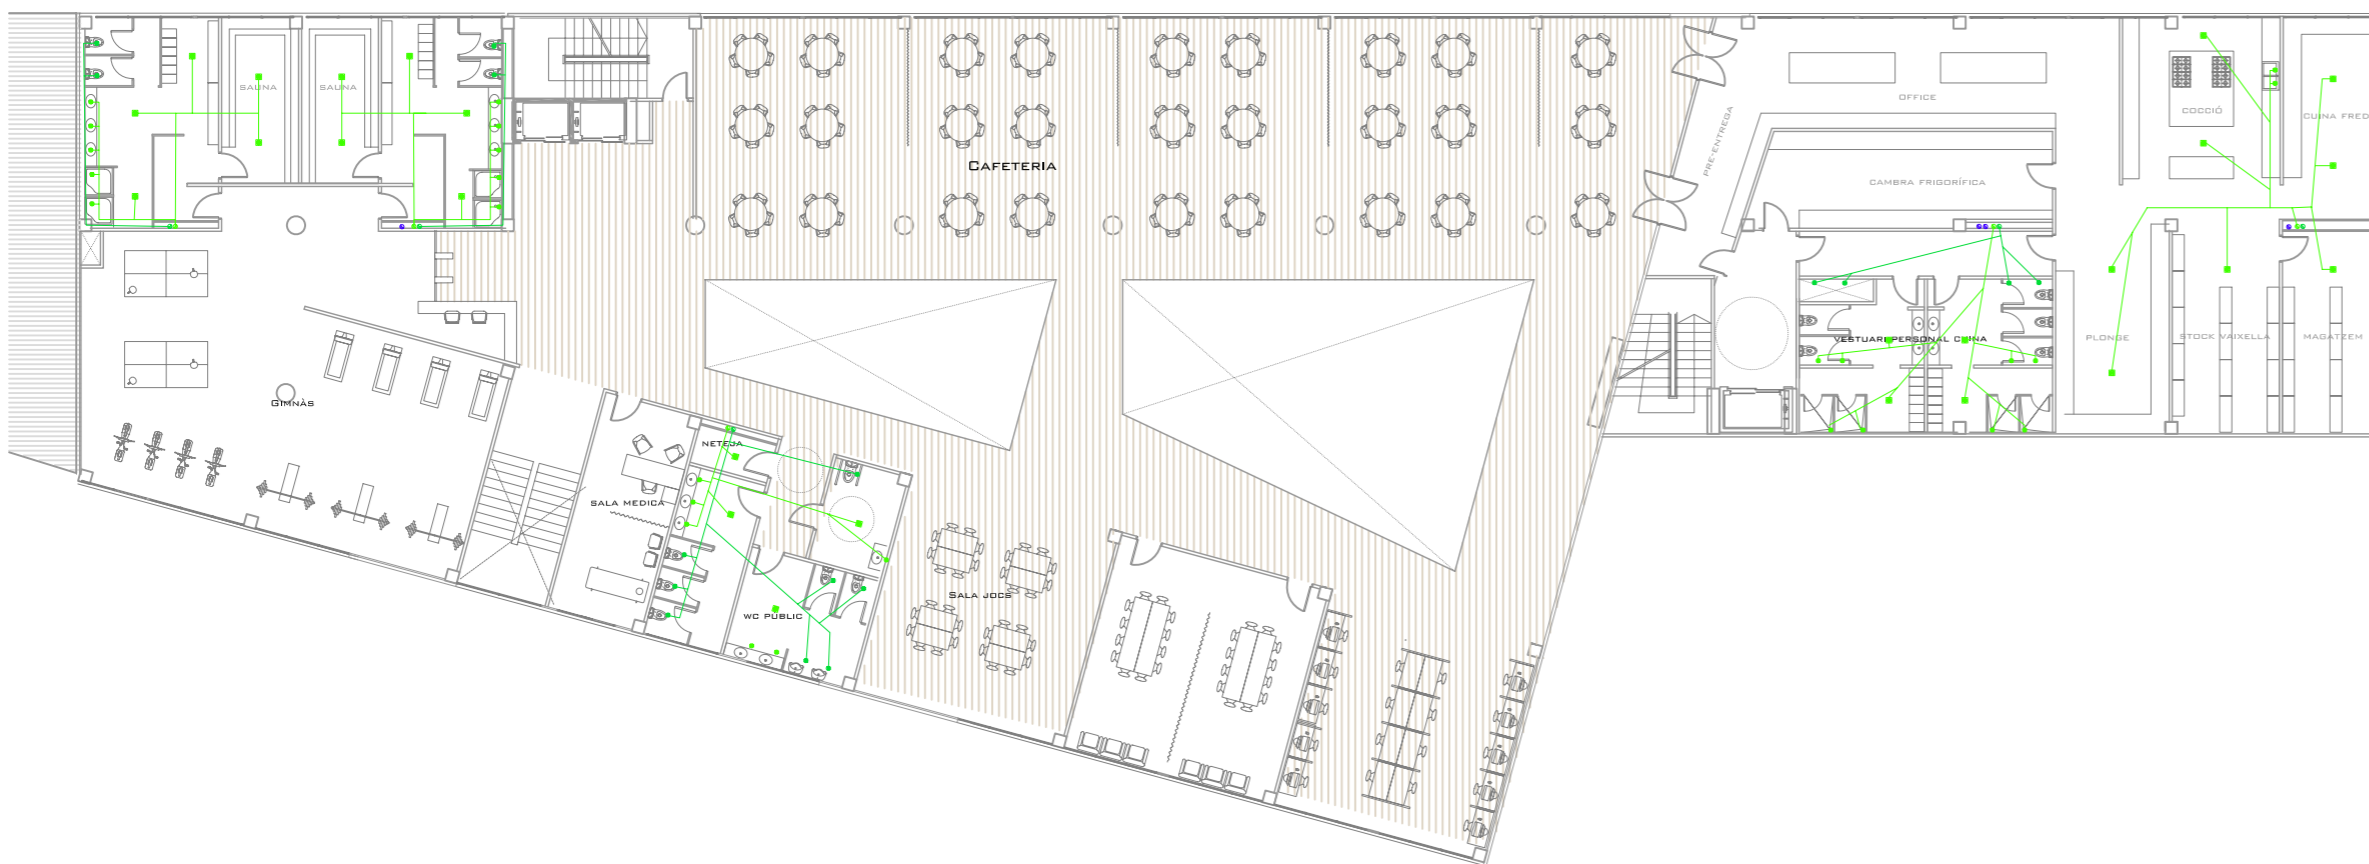

PLANTA PRIMERA
E:1/250



PLANTA BAIXA
E:1/250



- BUNERA PLUVIALS
- BUNERA SIFÒNICA
- DESGUAS AIGUES GRIS
- DESGUAS AIGUES NEGRES
- BAIXANT AIGUES PLUVIALS
- BAIXANT AIGUES GRIS
- BAIXANT AIGUES NEGRES
- XARXA AIGUA PLUVIALS
- XARXA AIGUA GRIS
- XARXA AIGUES NEGRES
- DIRECCIÓ PENDENT
- SUPERFÍCIE QUE RECULL EMBORNAL