




PLANTA INSTAL·LACIONS
E:1/250

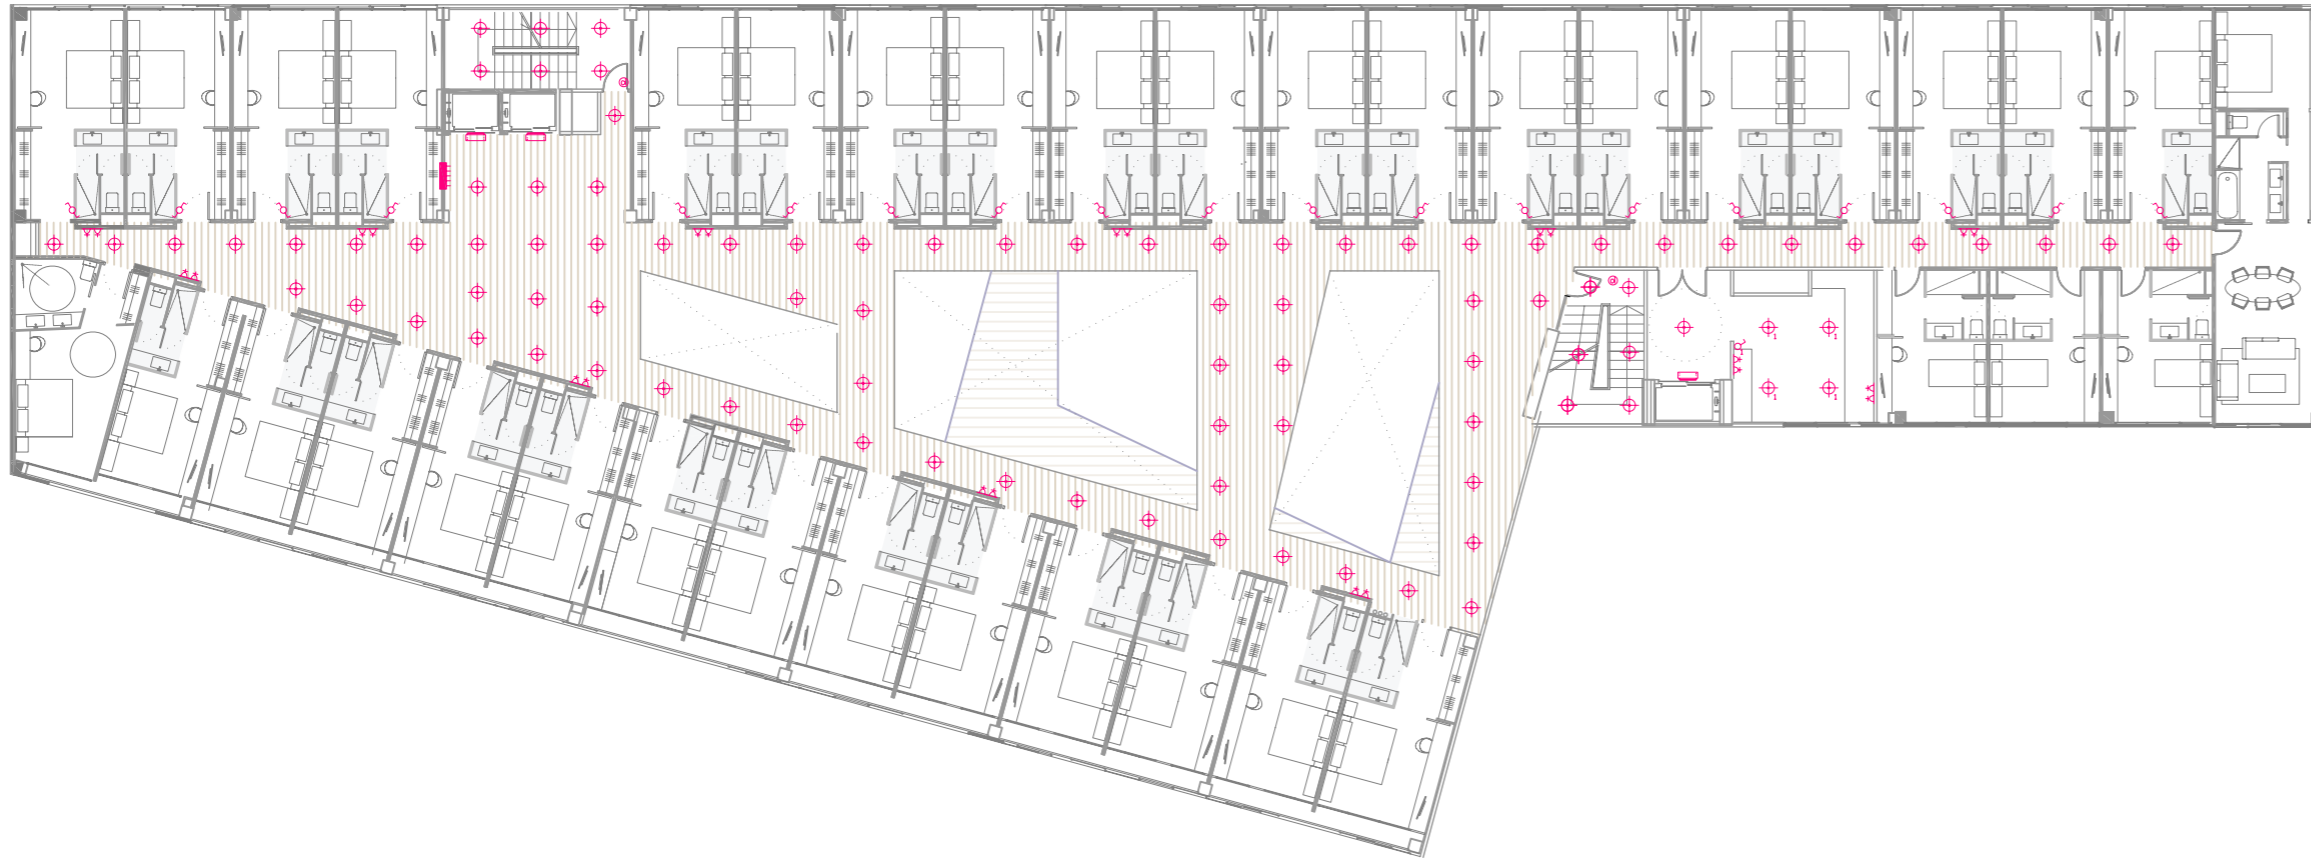


PLANTA TIPUS
E:1/250

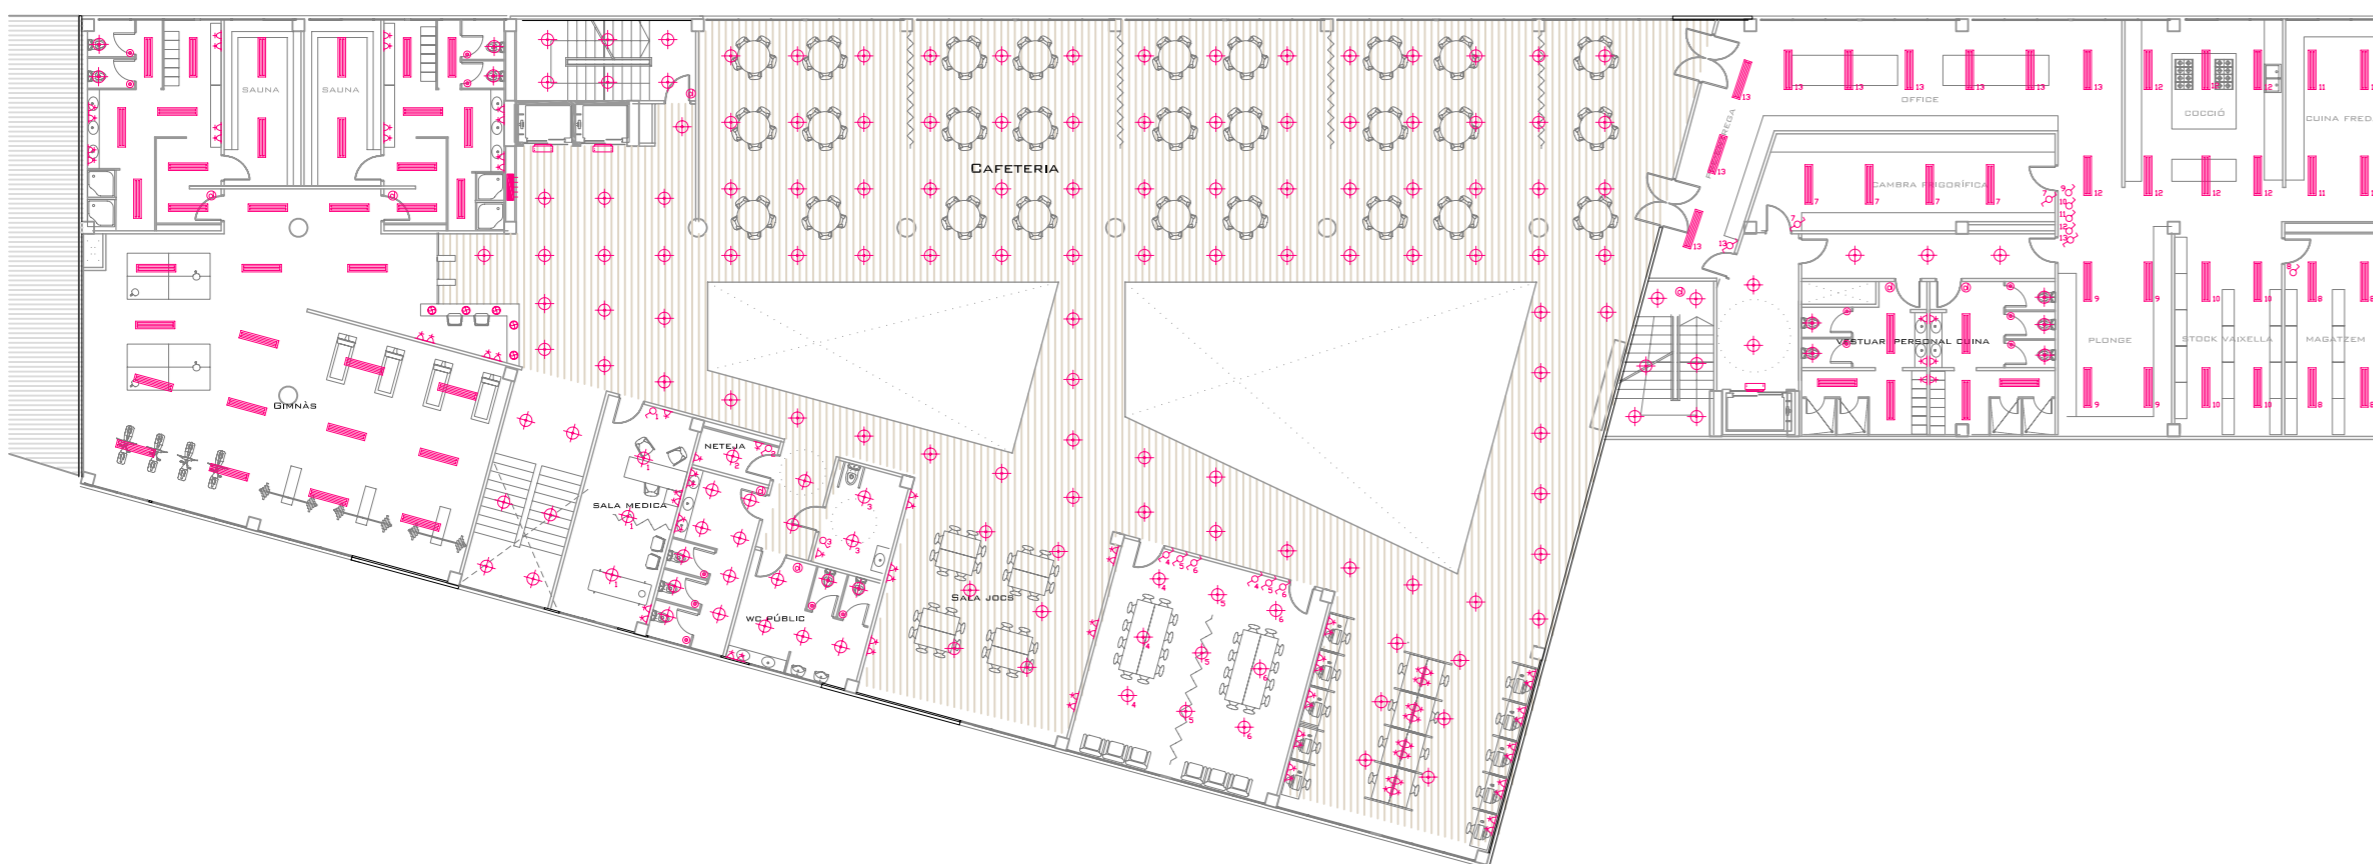

PLANTA PRIMERA
E:1/250

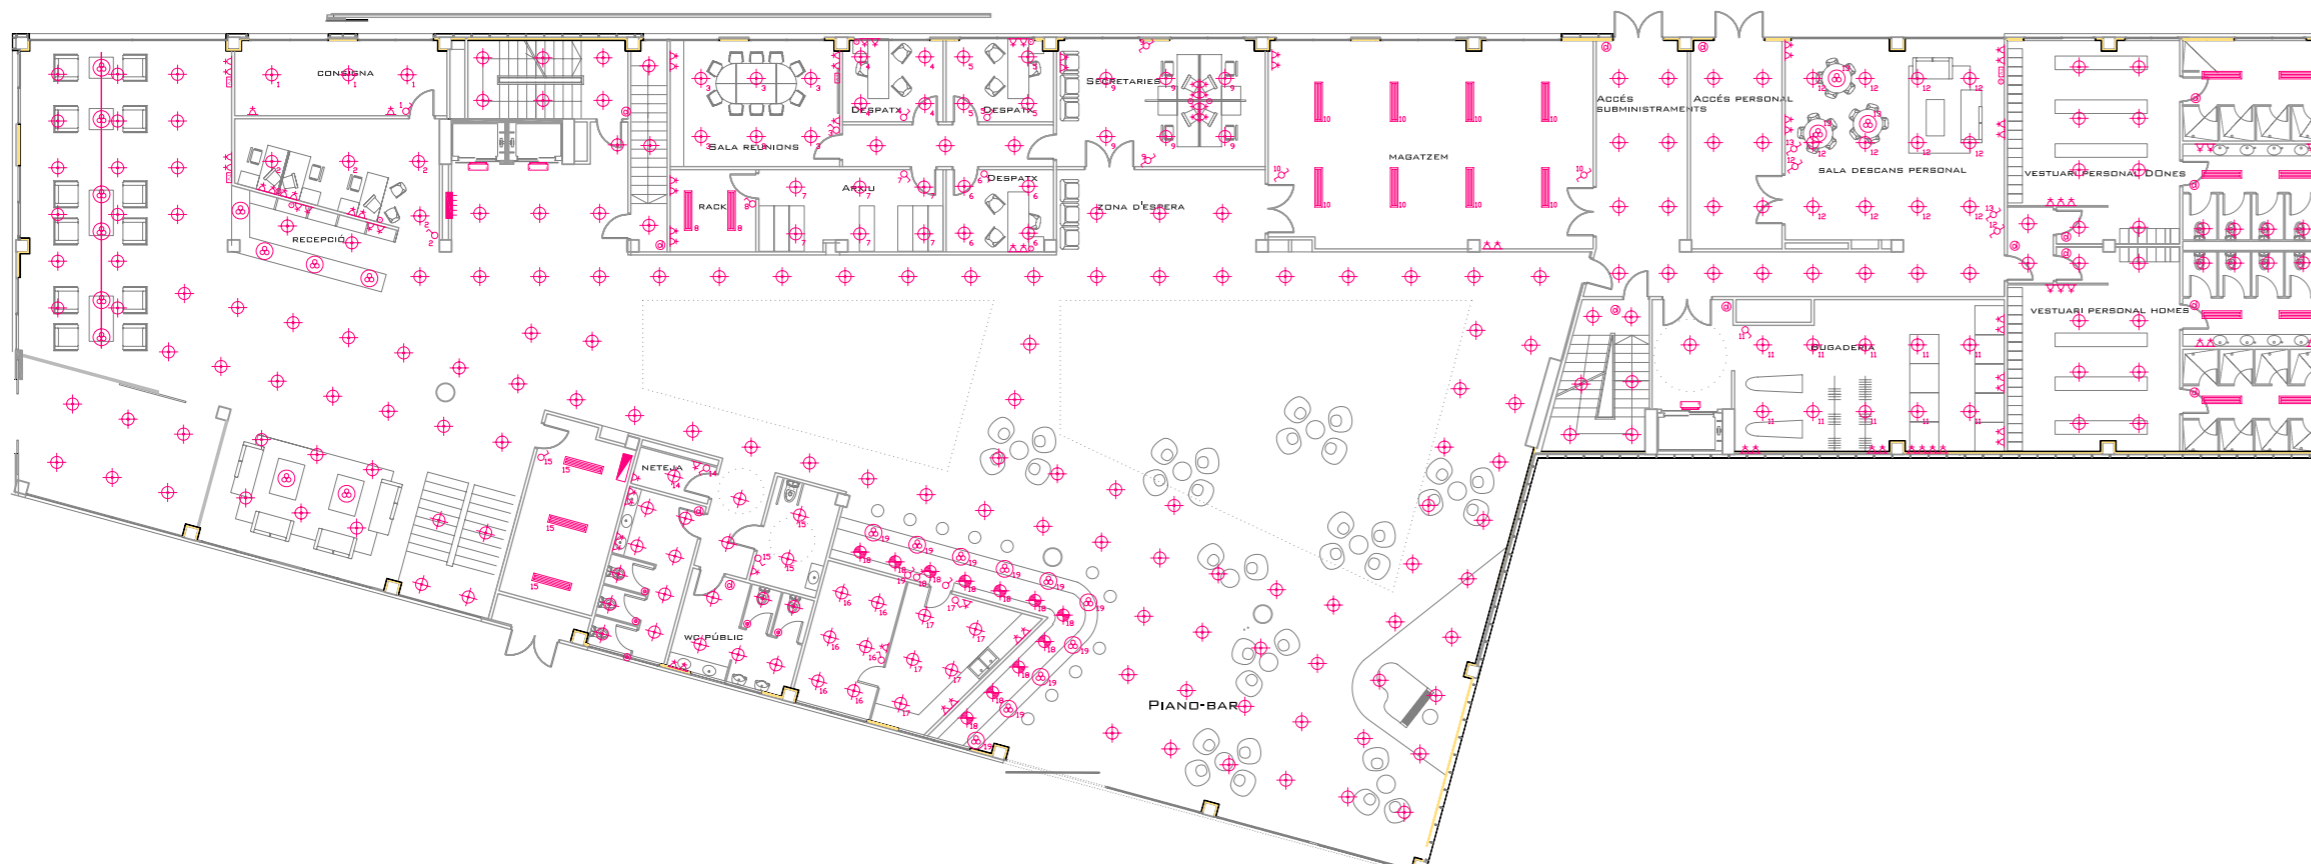

PLANTA BAIXA
E:1/250

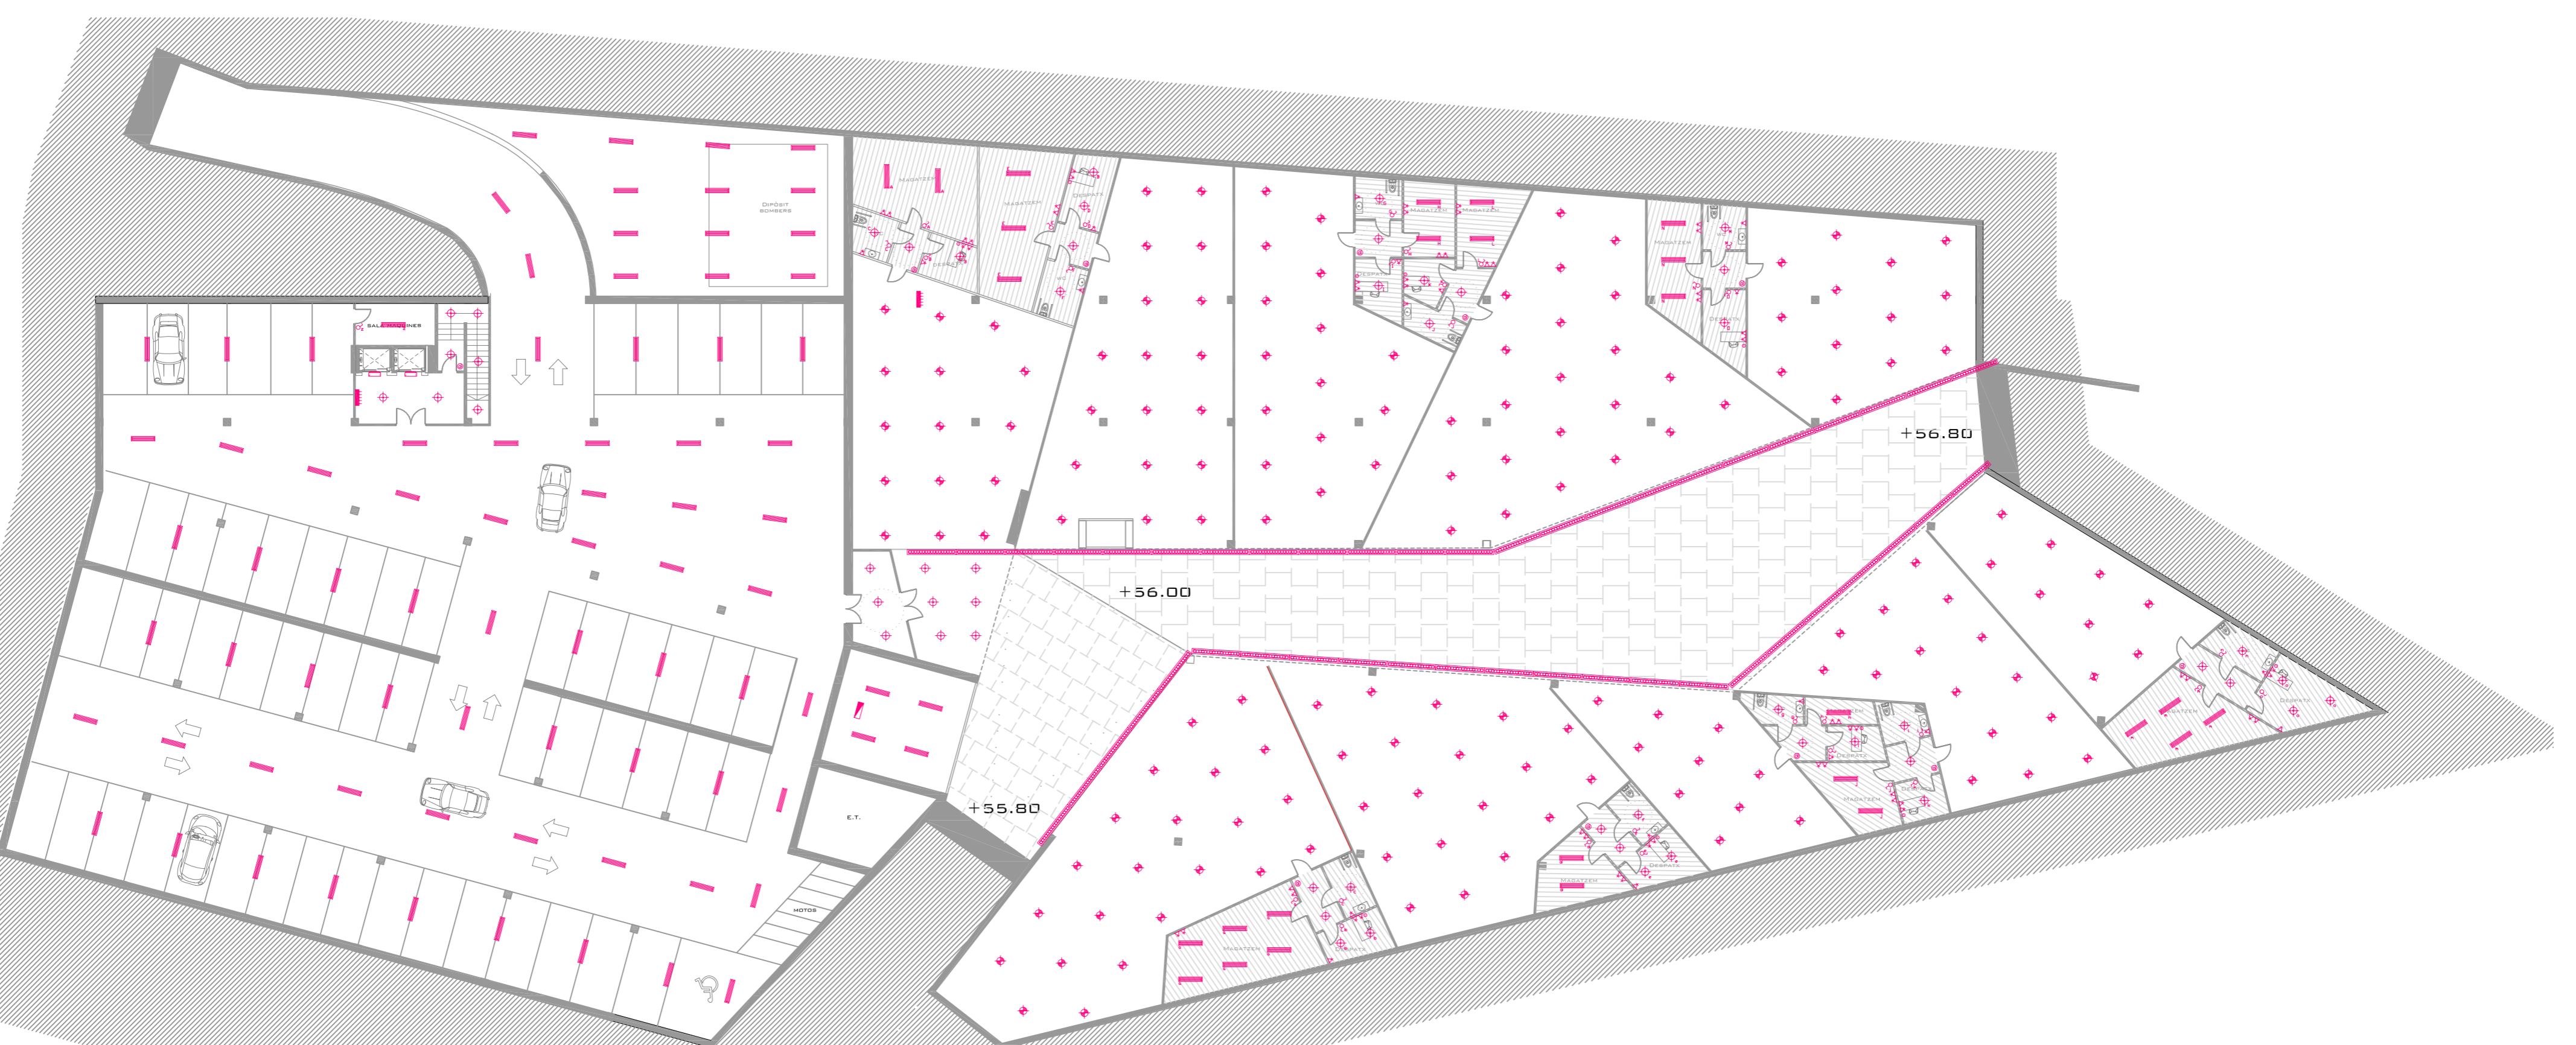

CRITERIS D'IL·LUMINACIÓ

DEBUT A LES DIMENSIONS DEL PROJECTE ES FA NECESSARI UNA ESTACIÓ TRANSFORMADORA QUE QUEDARÀ SITUADA A LA PLANTA SOTERRANI PARQUING, SIGÜENT ACCESIBLE DES DE LA PLAÇA I LATERALMENT PER L'ACCÉS A LES GALERIES COMERCIALS. LA CONNEXIÓ ES FA DE FORMA SOTERRADA DES DE LA XARXA FINS A LA E.T. ES DIFERENCIA ELS COMPTADORS I ELS SUBQUADRES DE PROTECCIÓ PER A CADA USUARI (HOTEL I CADA UN DELS COMERÇOS)

REQUERIMENTS IL·LUMINACIÓ

VESTÍBUL (ZONES COMUNS)	100LUX
CIRCULACIONS	150LUX
HABITACIONS	200LUX
RESTAURANT	500LUX
CUINA	300LUX
VESTIDORS	200LUX
ADMINISTRACIÓ	500LUX
MAGATZEM	150LUX
LOCALS COMERCIALS	300LUX



ELEMENTS IL·LUMINACIÓ

SYMBOL	IMATGE	DESCRIPCIÓ
[Symbol]	[Image]	LLUMENERA FLUORESCENT ESTANCA 2x58w, TIPUS PACIFIC DE PHILIPS.
[Symbol]	[Image]	APLIC DE PARET, TIPUS ARANO TWS640 DE PHILIPS.
[Symbol]	[Image]	DOWNLIGHT 2x18w, TIPUS XXXX DE ORNALUX
[Symbol]	[Image]	DOWNLIGHT ORIENTABLES 2x18w, TIPUS IECC DE ORNALUX
[Symbol]	[Image]	LLUMENERA SUSPENSA 1x150w, DESENVOLUPADA A PARTIR D'UN CILINDRE D'ALUMINI, PERMET REGULAR L'ALÇADA SENSE NECESSITAT DE TALLAR EL CABLE. TIPUS TUBULAR DE TROLL.
[Symbol]	[Image]	PANTALLA DE LLUM SUSPENSA QUE PERMET OPCIÓ DE SUBJECCIÓ A PERFIL PERMETENT MOBILITAT DE LA LLUMINÀRIA PER A LA SEVA REUBICACIÓ. TAMBÉ ES POT REGULAR LA L'ALÇADA SENSE NECESSITAT DE TALLAR EL CABLE. TIPUS CUSTOMLIGHT DE TROLL.
[Symbol]	[Image]	APLIC DE PARET, TIPUS ALTER DE ETAP.
[Symbol]	[Image]	LLUMENERA LINEAL PER ENLLUMENAT D'EXTERIOR A BASE DE LEDS, TIPUS LEDLINE DE PHILIPS

ELEMENTS ELÈCTRICS

SYMBOL	IMATGE	DESCRIPCIÓ
[Symbol]	[Image]	INTERRUPTOR LLUM
[Symbol]	[Image]	COMUTADOR
[Symbol]	[Image]	ENDOLL
[Symbol]	[Image]	INTERRUPTOR AMB TEMPORITZADOR
[Symbol]	[Image]	DETECTOR DE PRESENCIA
[Symbol]	[Image]	PRESA TELEVISIÓ
[Symbol]	[Image]	PRESA TELÈFON
[Symbol]	[Image]	QUADRE DE COMANDAMENT I PROTECCIÓ
[Symbol]	[Image]	QUADRE COMPTADORS

IL·LUMINACIÓ HABITACIÓ TIPUS

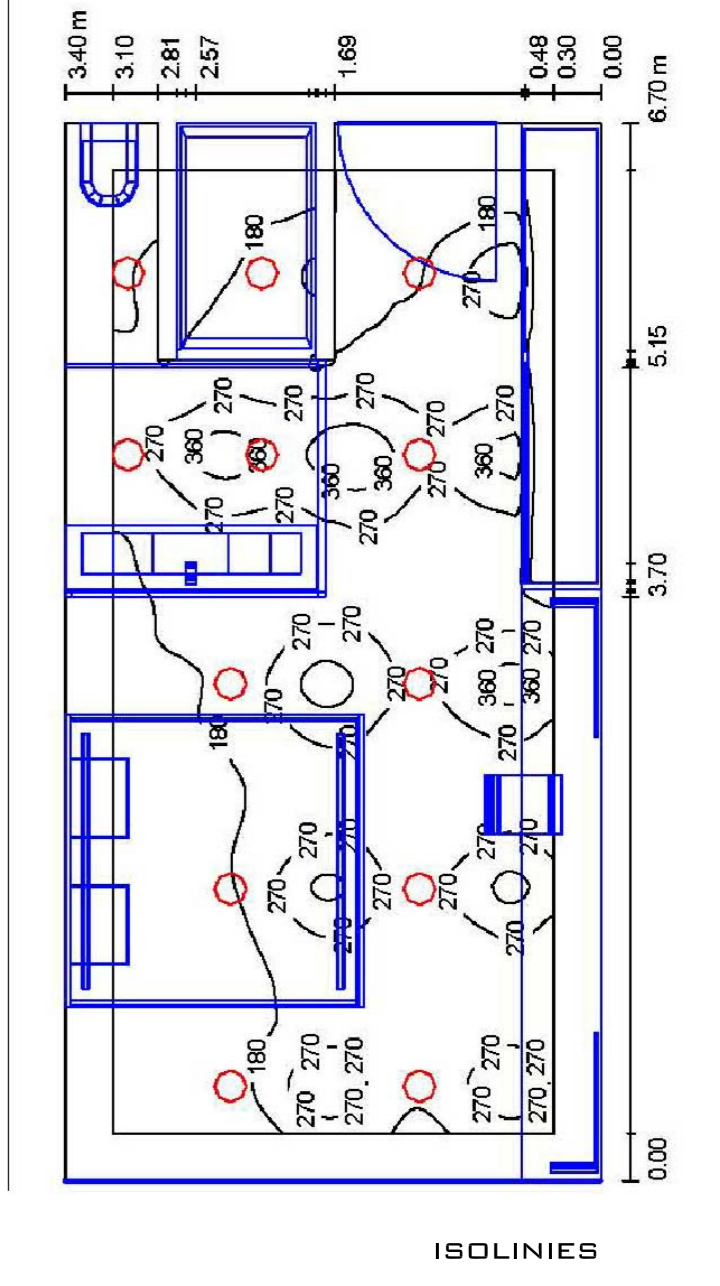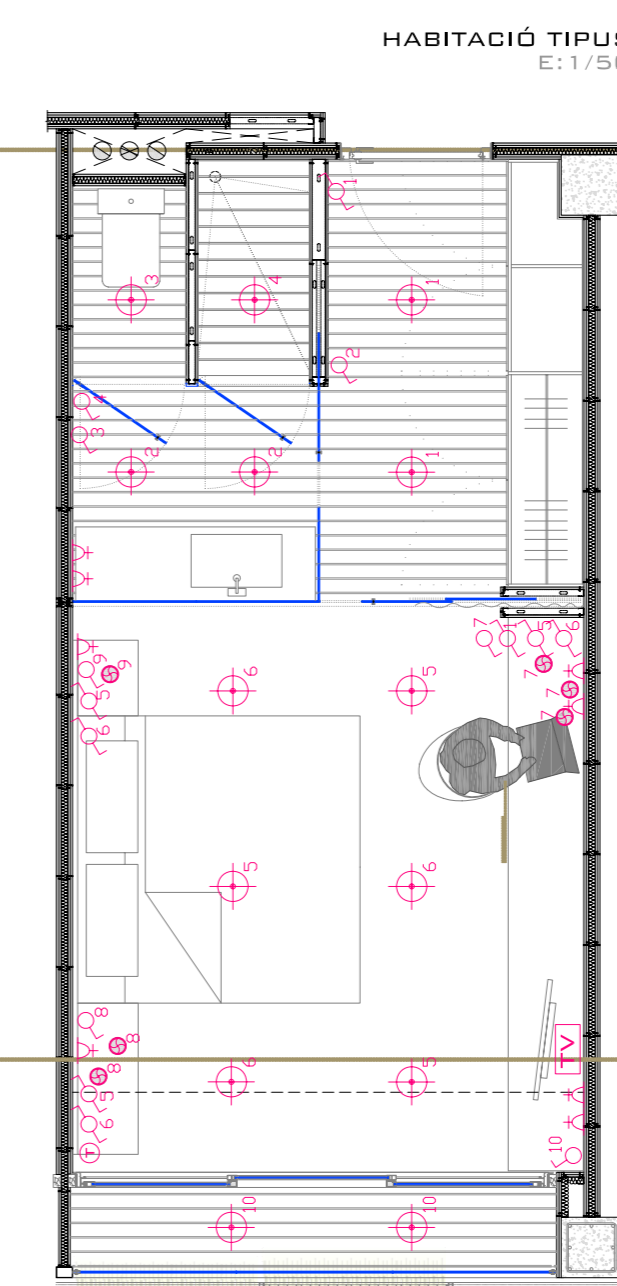

ISOLINES