





IMPLANTACIÓ A SANT CUGAT DEL V. E-I:10000



VISTA AÈRIA DEL SOLAR




FOTOS DEL SOLAR

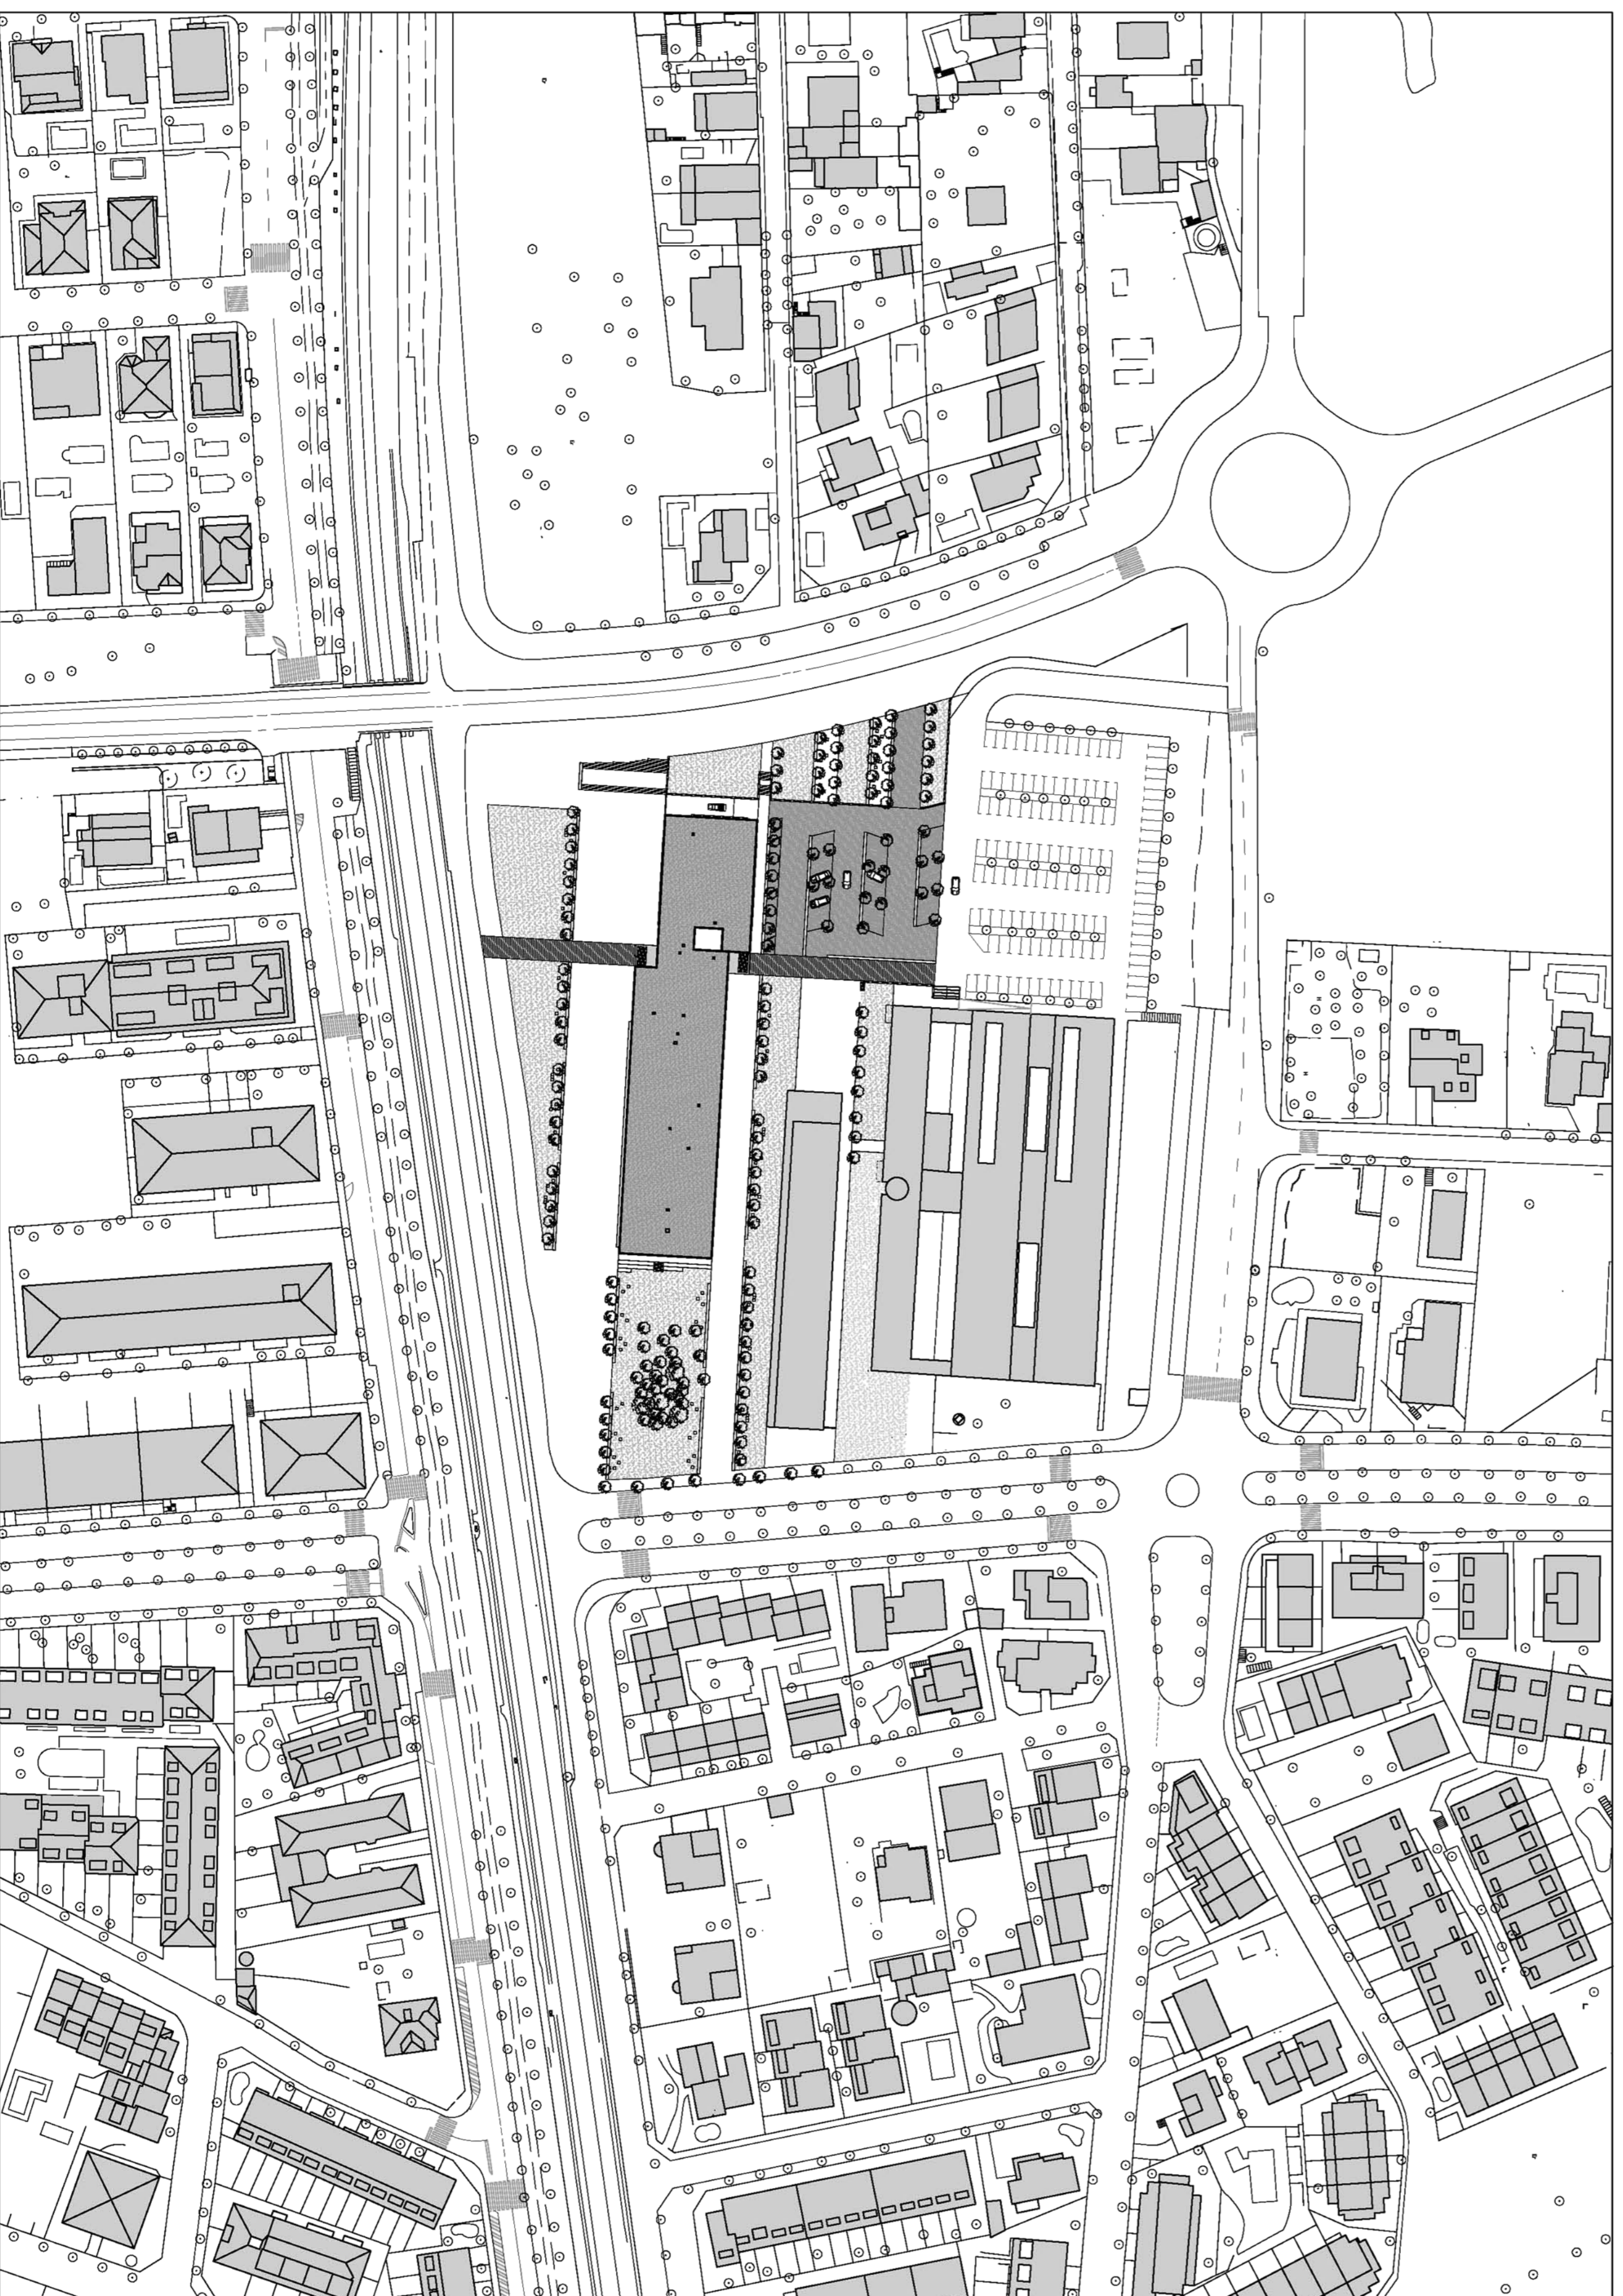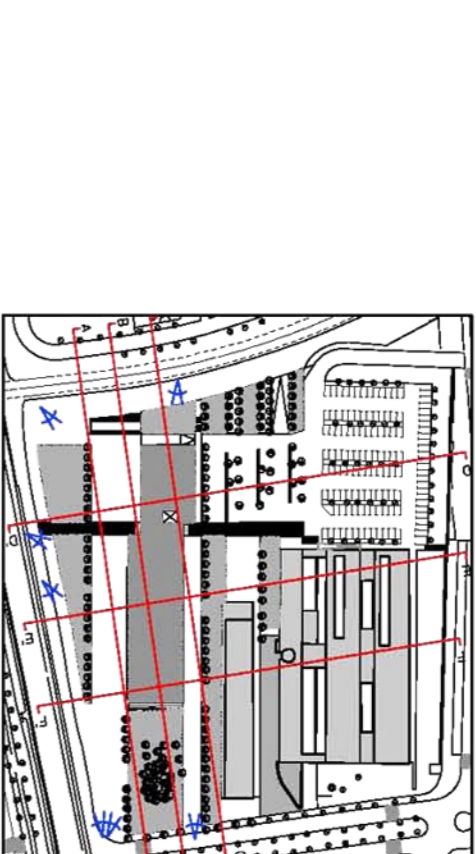


PLÀNOL DE SITUACIÓ E-I:1000




SECCIÓ TRANSVERSAL SOLAR F-F'

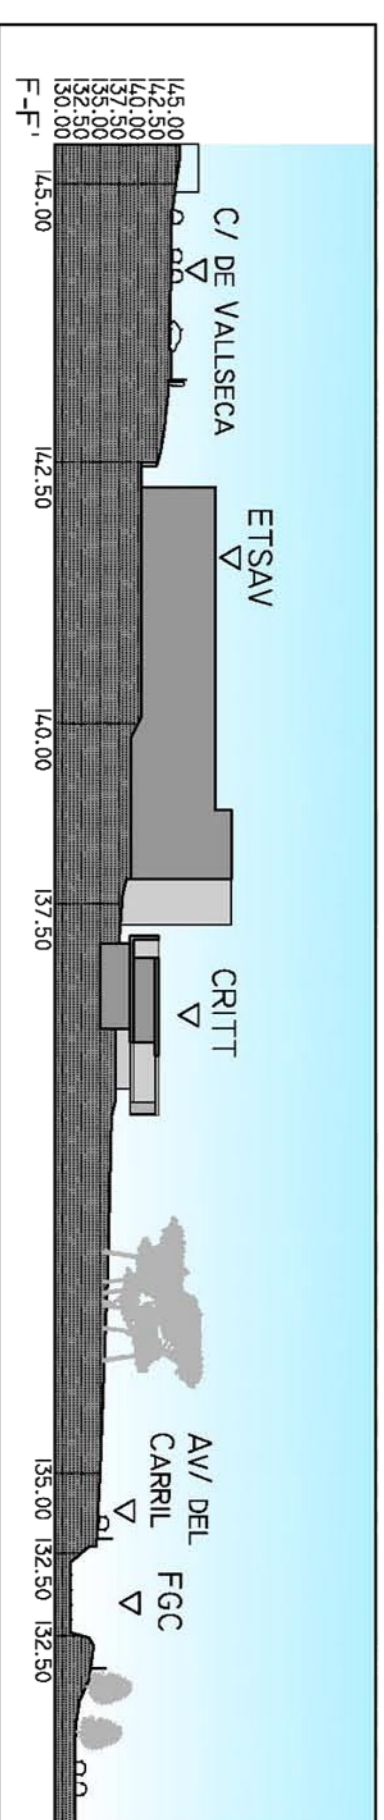


SECCIÓ TRANSVERSAL SOLAR E-E'

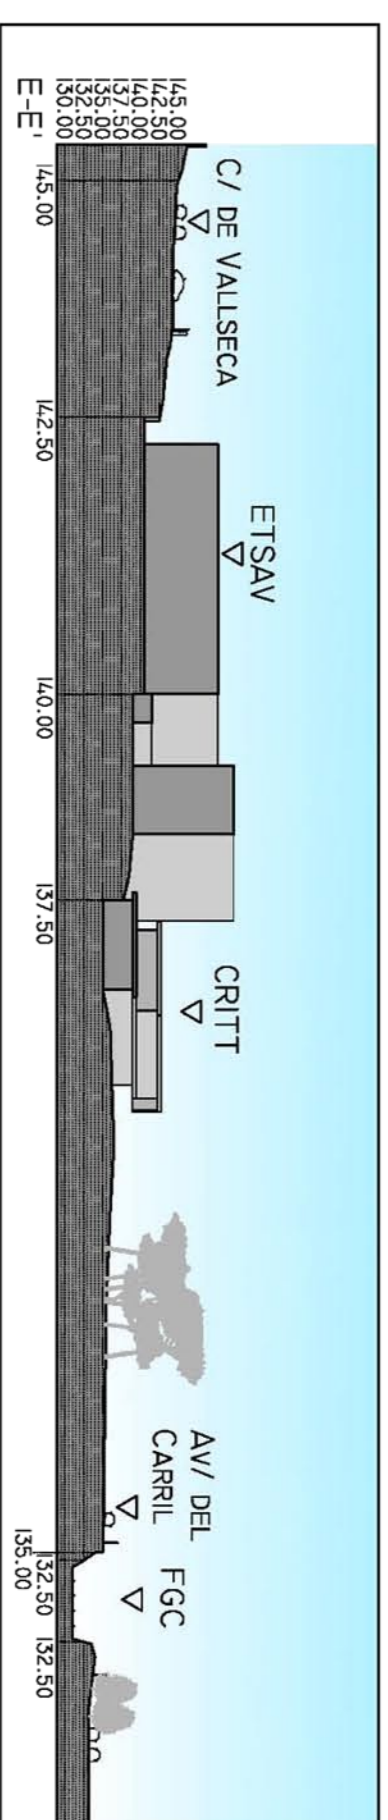


SECCIÓ TRANSVERSAL SOLAR D-D'

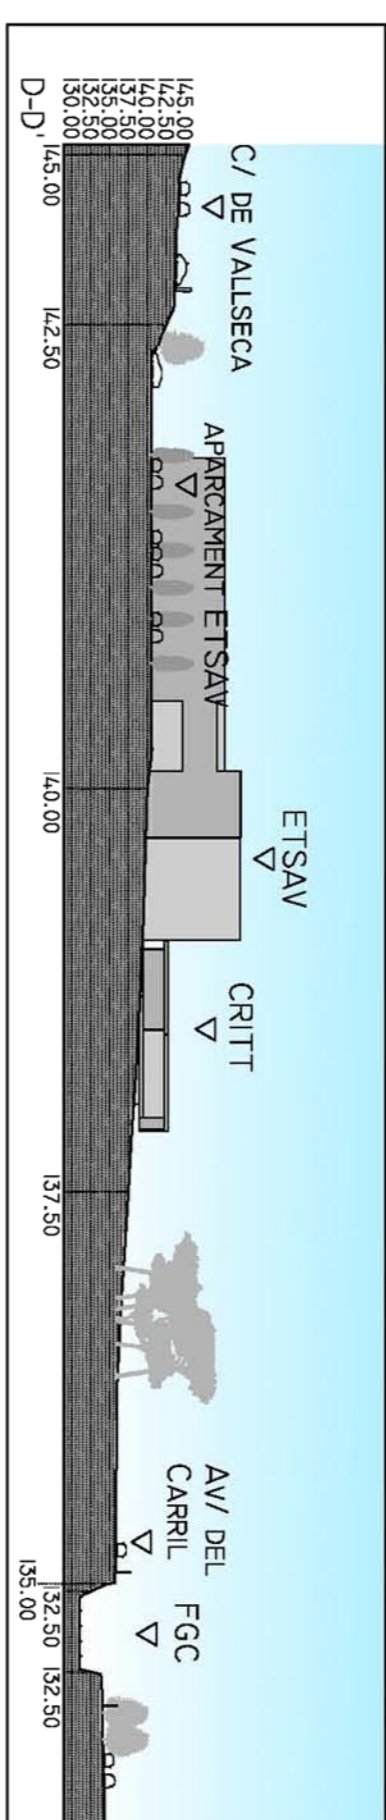

SECCIÓ LONGITUDINAL SOLAR C-C'

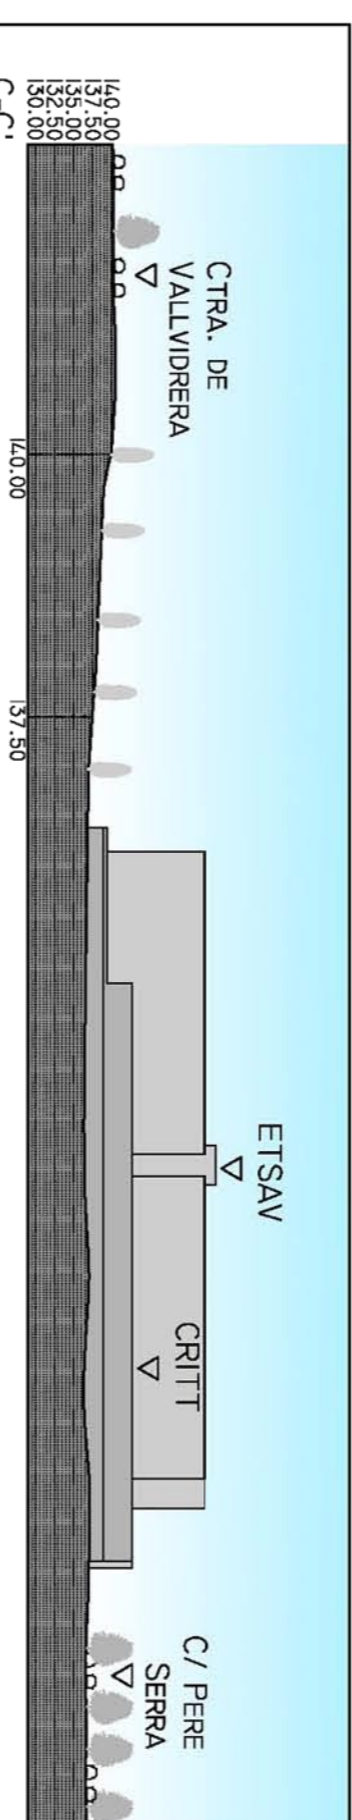

SECCIÓ LONGITUDINAL SOLAR B-B'

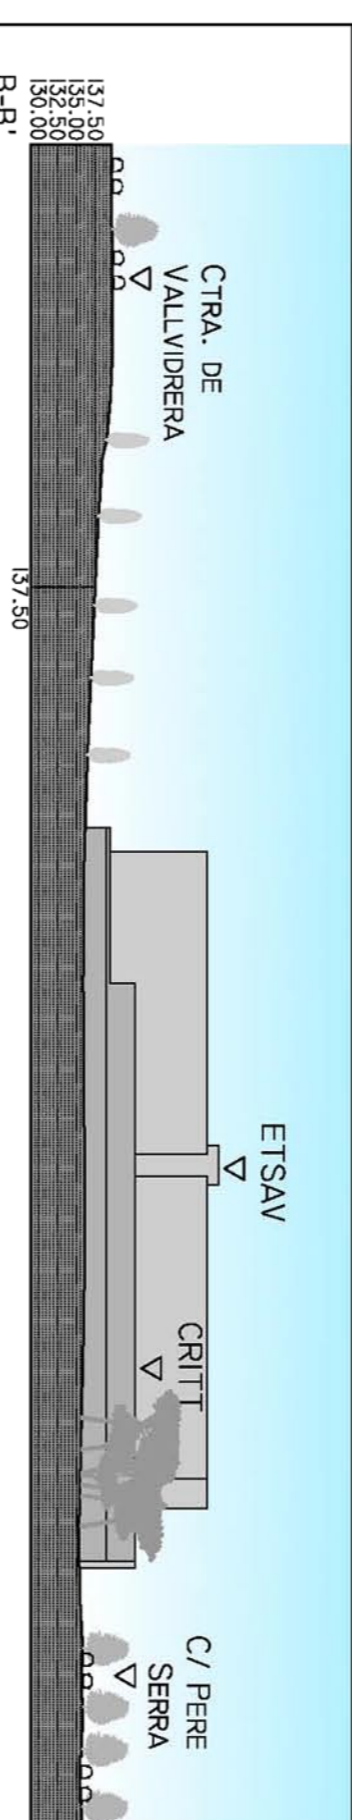

SECCIÓ LONGITUDINAL SOLAR A-A'

