

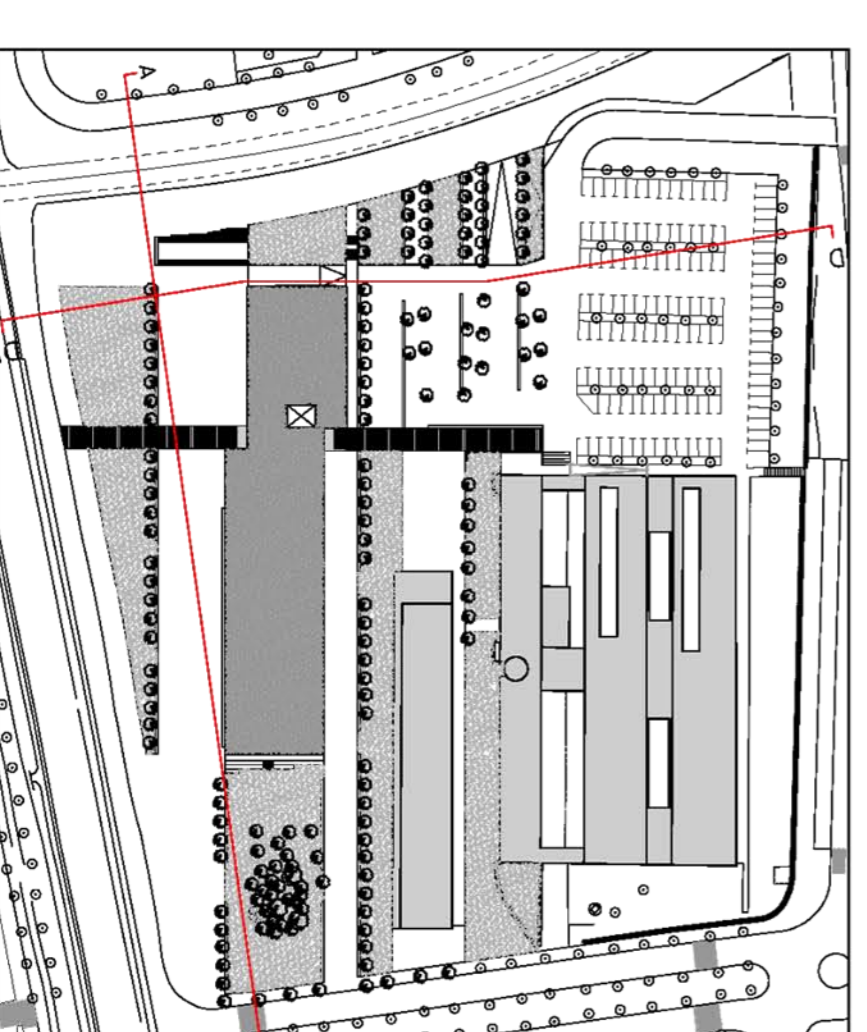



VISTA AERIA VIRTUAL

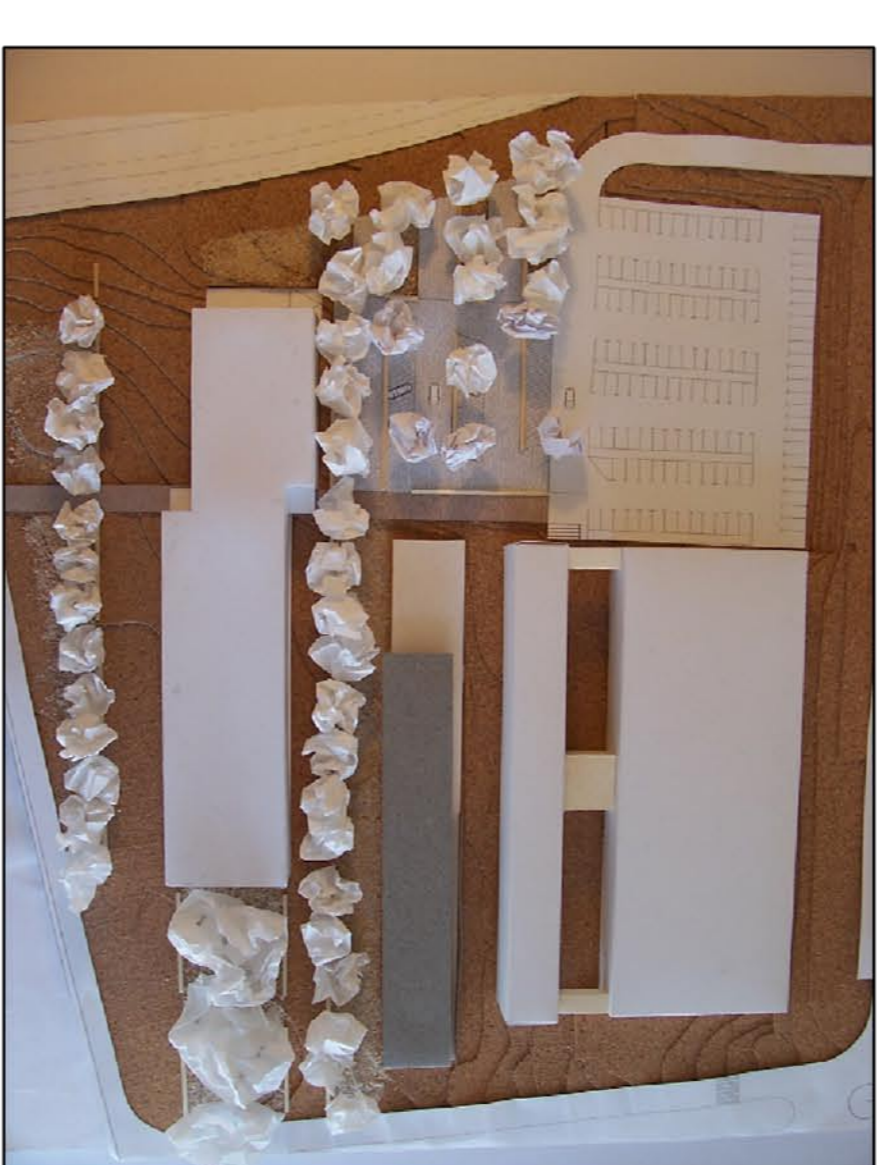

MAQUETA E-1:500

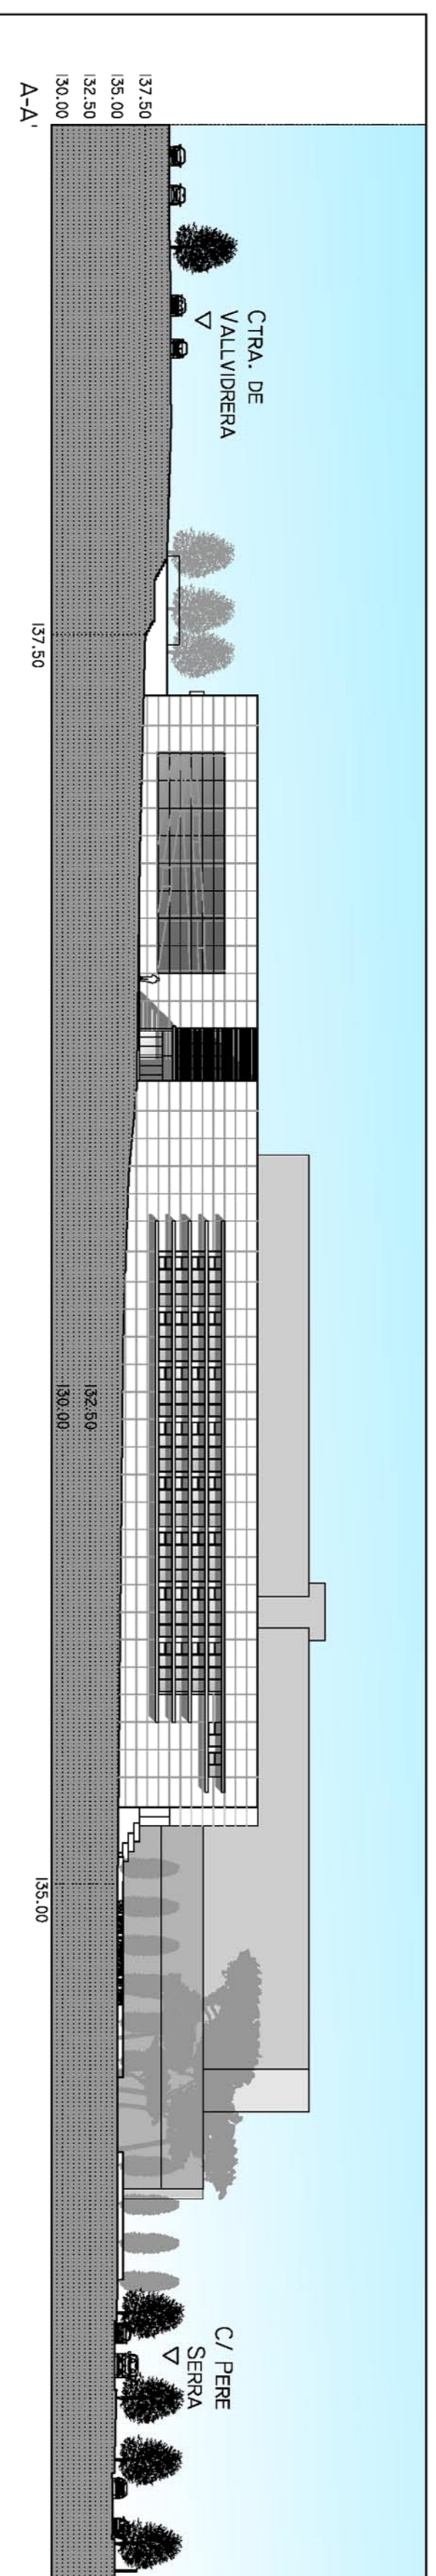

SECCIÓ LONGITUDINAL SOLAR A-A' E-1:500

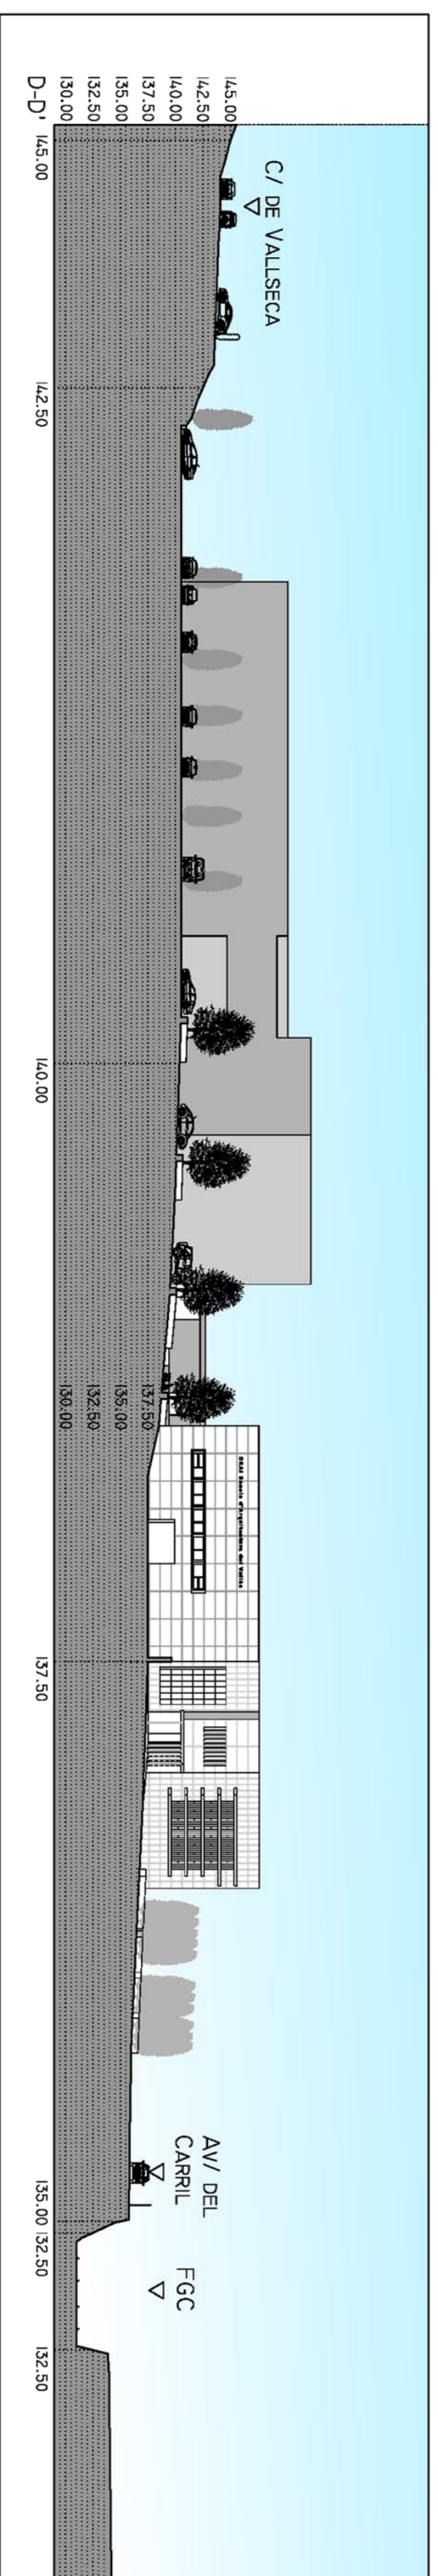

SECCIÓ TRANSVERSAL SOLAR D-D' E-1:500