



PLANTA BAIXA	Superfície Útil	Superfície CONST.
A VESTÍBUL D'ACCÉS I RECEPCIÓ	9115 m <sup>2</sup>	
B GESTIÓ INTERNA	15835 m <sup>2</sup>	
ZONA DE PAS	4015 m <sup>2</sup>	
C MEDIATECA	3570 m <sup>2</sup>	
D SERVEIS PLANTA BAIXA	3695 m <sup>2</sup>	
E ZONA DE DESCANS	3600 m <sup>2</sup>	
F HEMEROTECA I ZONA DE CONSULTA	3164,0 m <sup>2</sup>	
G BIBLIOTECA I ZONA DE CONSULTA	5153,0 m <sup>2</sup>	
H SALA DE LECTURA	21120 m <sup>2</sup>	
I SALA DE SERVIDORS	14.00 m <sup>2</sup>	
J REPROGRAFIA	2425 m <sup>2</sup>	
K SALA D'ACTES	29530 m <sup>2</sup>	
ESCALA D'EMERGENCIA	1005 m <sup>2</sup>	
SORTIDA D'EMERGENCIA	670 m <sup>2</sup>	
MAGAZIN	9780 m <sup>2</sup>	
<b>TOTAL PLANTA BAIXA:</b>	<b>1.96165 m<sup>2</sup></b>	<b>2.16180 m<sup>2</sup></b>

PLANTA PRIMERA	Superfície Útil	Superfície CONST.
L TALLER MULTIMÈDIA I ASSESSORIA	6545 m <sup>2</sup>	
SORTIDA D'EMERGENCIA	4485 m <sup>2</sup>	
ESPAI DE RAMPA EN PI	13875 m <sup>2</sup>	
ESPAI PER INSTAL·LACIONS	4025 m <sup>2</sup>	
M ESPAI DE TREBALL EN GRUP	23790 m <sup>2</sup>	
N AULA POLIVALENT	4875 m <sup>2</sup>	
O SERVEIS EN PLANTA PRIMERA	3740 m <sup>2</sup>	
ZONA DE PAS	11905 m <sup>2</sup>	
P ESPAI TREBALL INVESTIGADORS	11480 m <sup>2</sup>	
Q ASSESSORAMENT PER INVESTIG.	3395 m <sup>2</sup>	
R ZONA D'ESPERA	3970 m <sup>2</sup>	
S ESPAI TREBALL ESTUDIANTS	11135 m <sup>2</sup>	
T SEMINARIS	20405 m <sup>2</sup>	
<b>TOTAL PLANTA PRIMERA:</b>	<b>1.23525 m<sup>2</sup></b>	<b>1.31540 m<sup>2</sup></b>

**TOTAL SUPERFÍCIE CONSTRUÏDA DEL CRAI: 3.47520 m<sup>2</sup>**

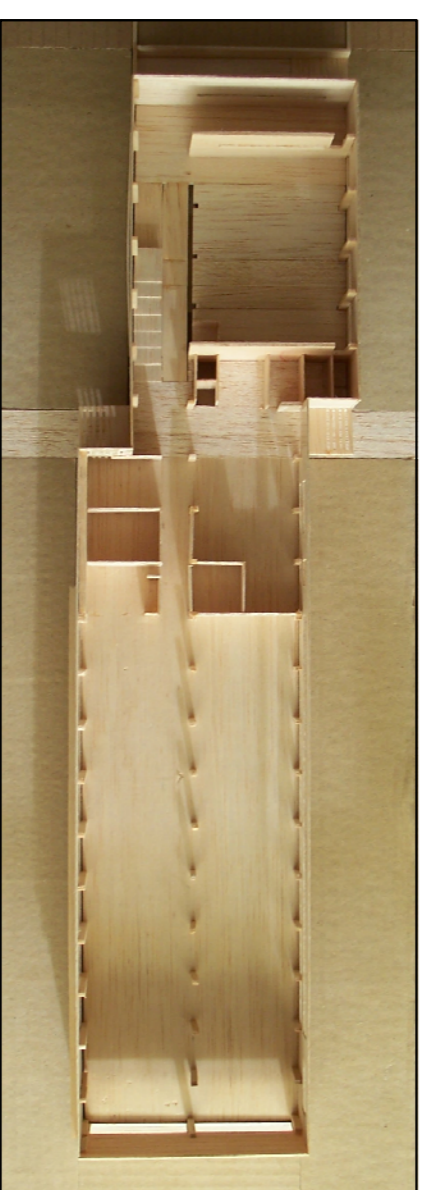

VISTA EN PLANTA DE LA MAQUETA

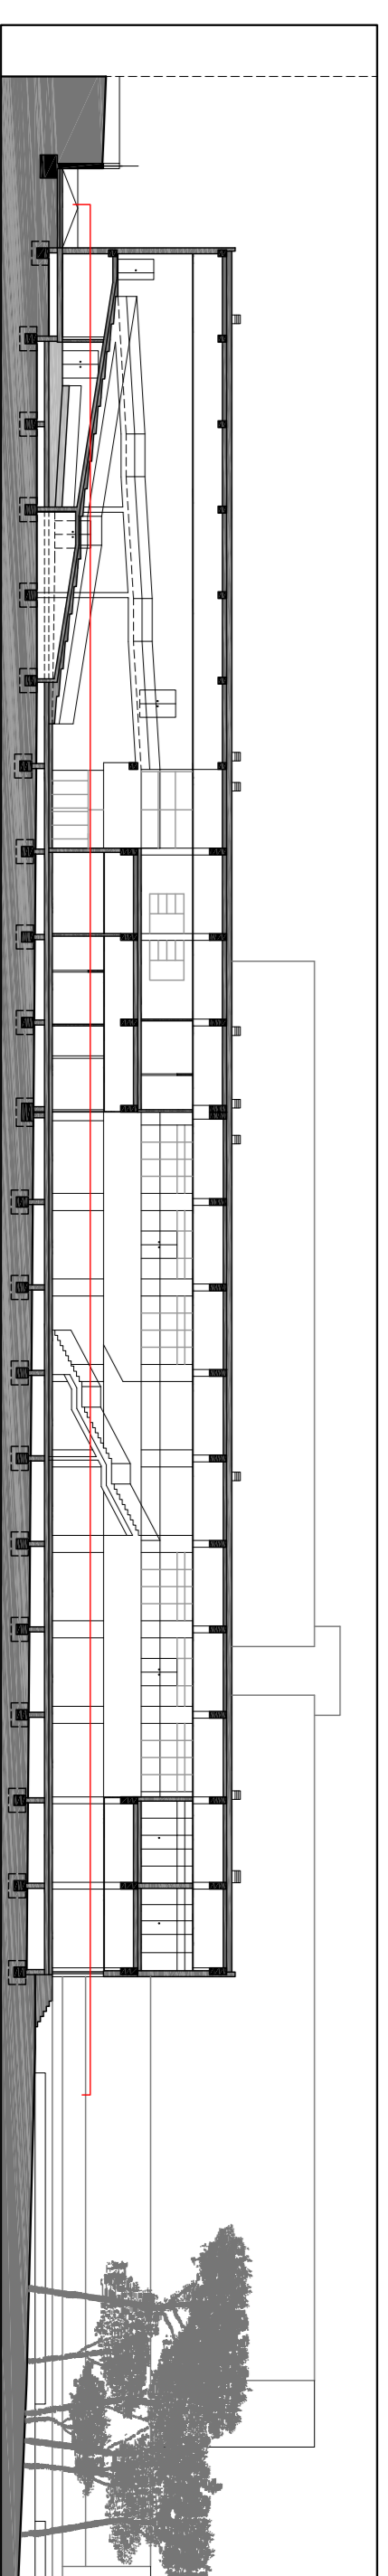

SECCIÓ LONGITUDINAL PER RAMPA 2-2'

PLANTA BAIXA - A1 E-1:200 - A3 E-1:400

**P04**