



PLANTA BAIXA		
	SUPERFICIE ÚTIL	SUPERFICIE CONST.
A	VESTIBUL D'ACCÉS I RECEPCIÓ	9115 m²
B	GESTIÓ INTERNA	15835 m²
	ZONA DE PAS	40115 m²
C	MEDIA TECA	3570 m²
D	SERVEIS PLANTA BAIXA	3695 m²
E	ZONA DE DESCANS	3600 m²
F	HEMEROTECA I ZONA DE CONSULTA	31640 m²
G	BIBLIOTECA I ZONA DE CONSULTA	51530 m²
H	SALA DE LECTURA	21120 m²
I	SALA DE SERVIDORS	14100 m²
J	REPROGRAFIA	2425 m²
	ESPAI DE RAMPA EN P9	7235 m²
K	SALA D'ACTES	29530 m²
	ESCALA D'EMERGENCIA	1005 m²
	SORTIDA D'EMERGENCIA	670 m²
	MAGAZIN	9780 m²
	TOTAL PLANTA BAIXA:	1.96165 m²
		2.16180 m²

PLANTA PRIMERA		
	SUPERFICIE ÚTIL	SUPERFICIE CONST.
L	TALLER MULTIMÈDIA I ASSESSORIA	6545 m²
	SORTIDA D'EMERGENCIA	4485 m²
	ESPAI DE RAMPA EN P1	13875 m²
	ESPAI PER INSTAL·LACIONS	4025 m²
M	ESPAI DE TREBALL EN GRUP	23790 m²
N	AULA POLIVALENT	4875 m²
O	SERVEIS EN PLANTA PRIMERA	3740 m²
	ZONA DE PAS	11905 m²
P	ESPAI TREBALL INVESTIGADORS	11480 m²
Q	ASSESSORAMENT PER INVESTIG.	3395 m²
R	ZONA D'ESPERA	3970 m²
S	ESPAI TREBALL ESTUDIANTS	11135 m²
T	SEMINARIS	20405 m²
	TOTAL PLANTA PRIMERA:	1.23525 m²
		1.31540 m²

TOTAL SUPERFICIE CONSTRUÏDA DEL CRAI: **3.47520 m²**

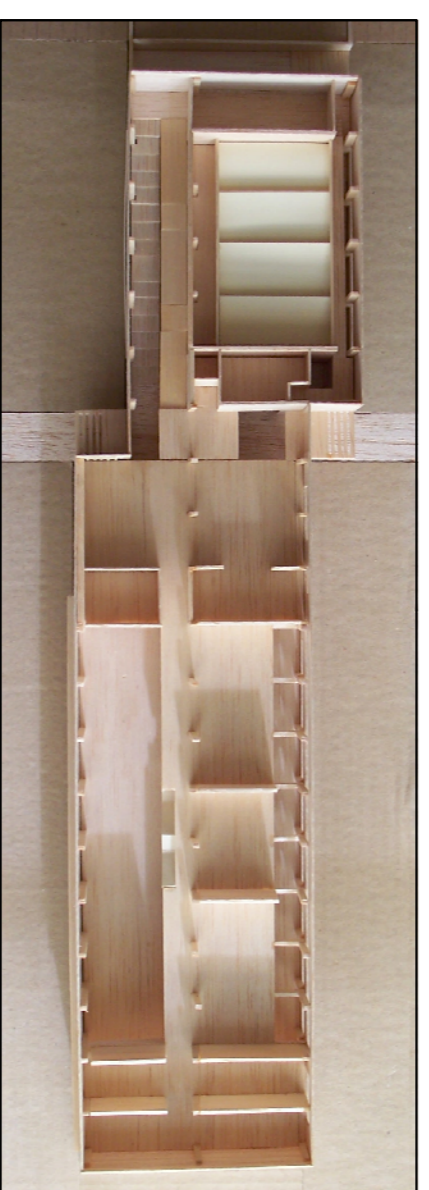

VISTA EN PLANTA DE LA MAQUETA

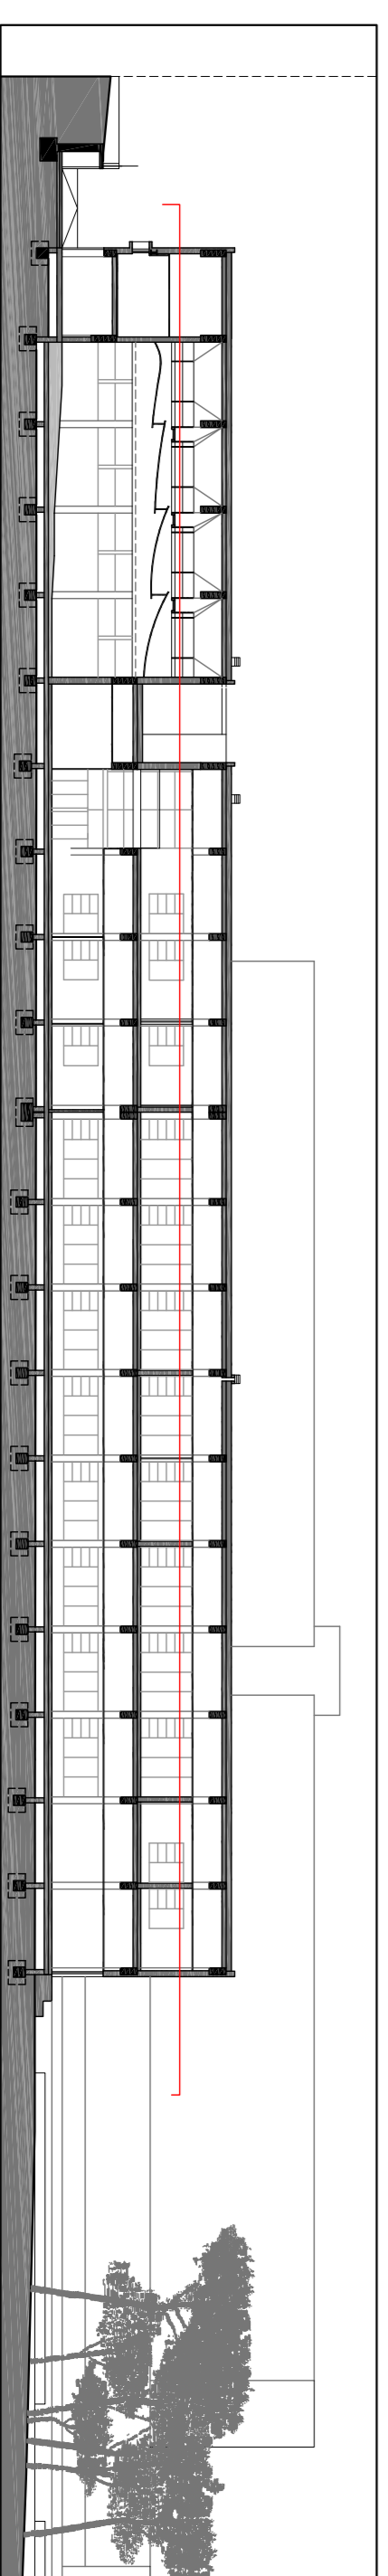

SECCIÓ LONGITUDINAL PER SALA D'ACTES - I-I'

PLANTA PRIMERA - A1 E-1:200 - A3 E-1:400

POS