




SECCIÓ LONGITUDINAL  
I-1' PER SALA  
D'ACTES E-1:200

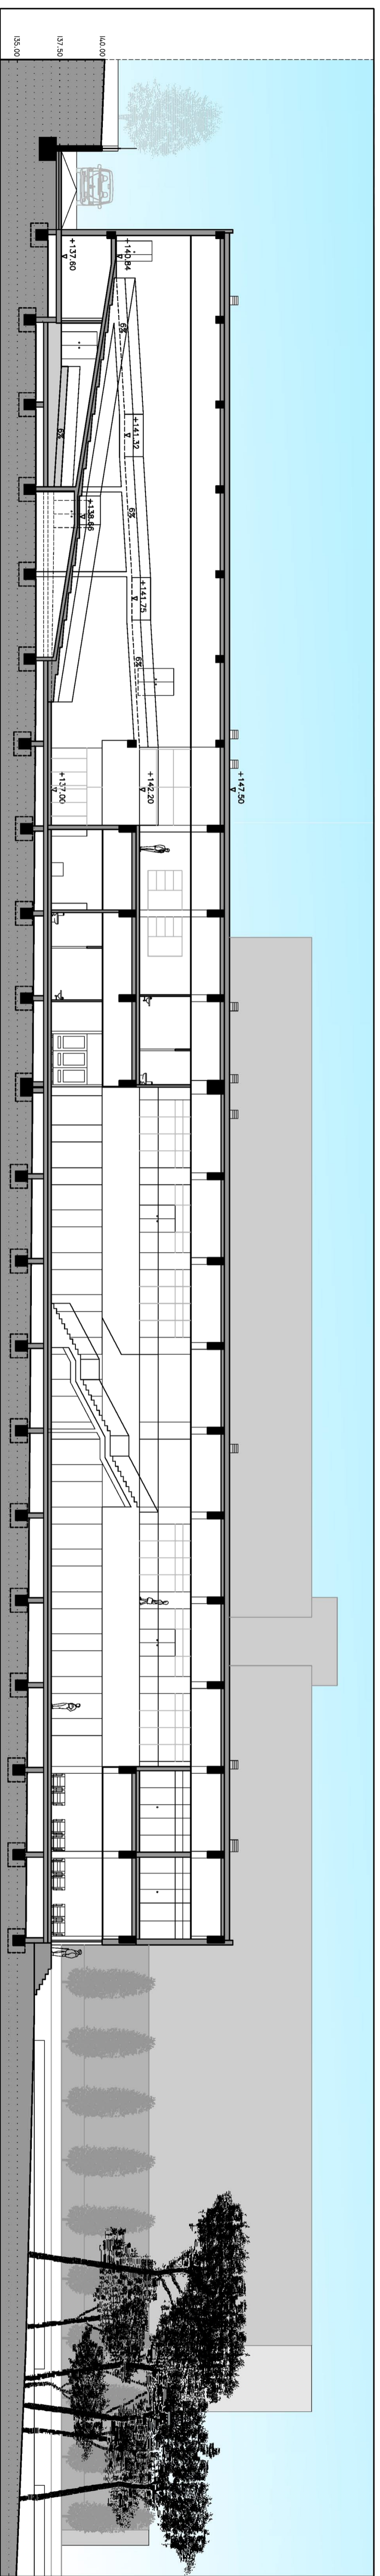


SECCIÓ LONGITUDINAL 2-2' PER RANPA E-1:200

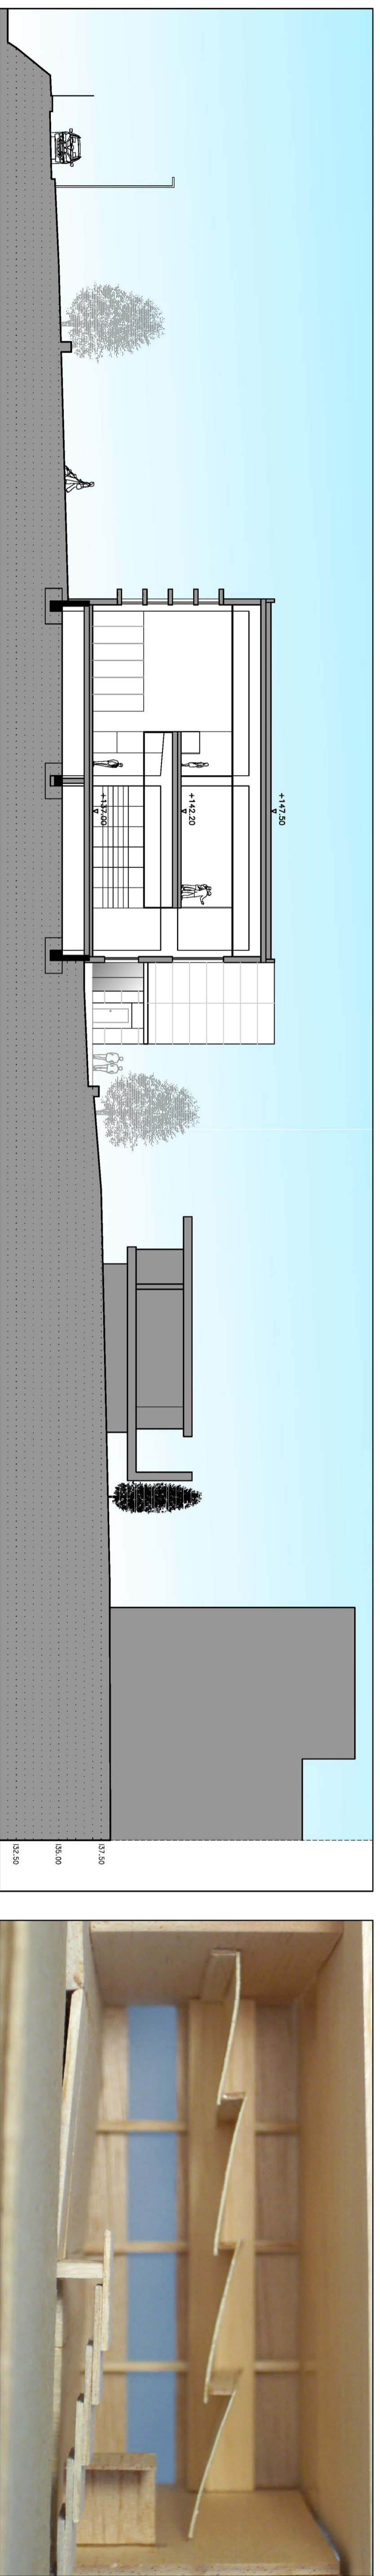

SECCIÓ TRANSVERSAL 3-3' E-1:200

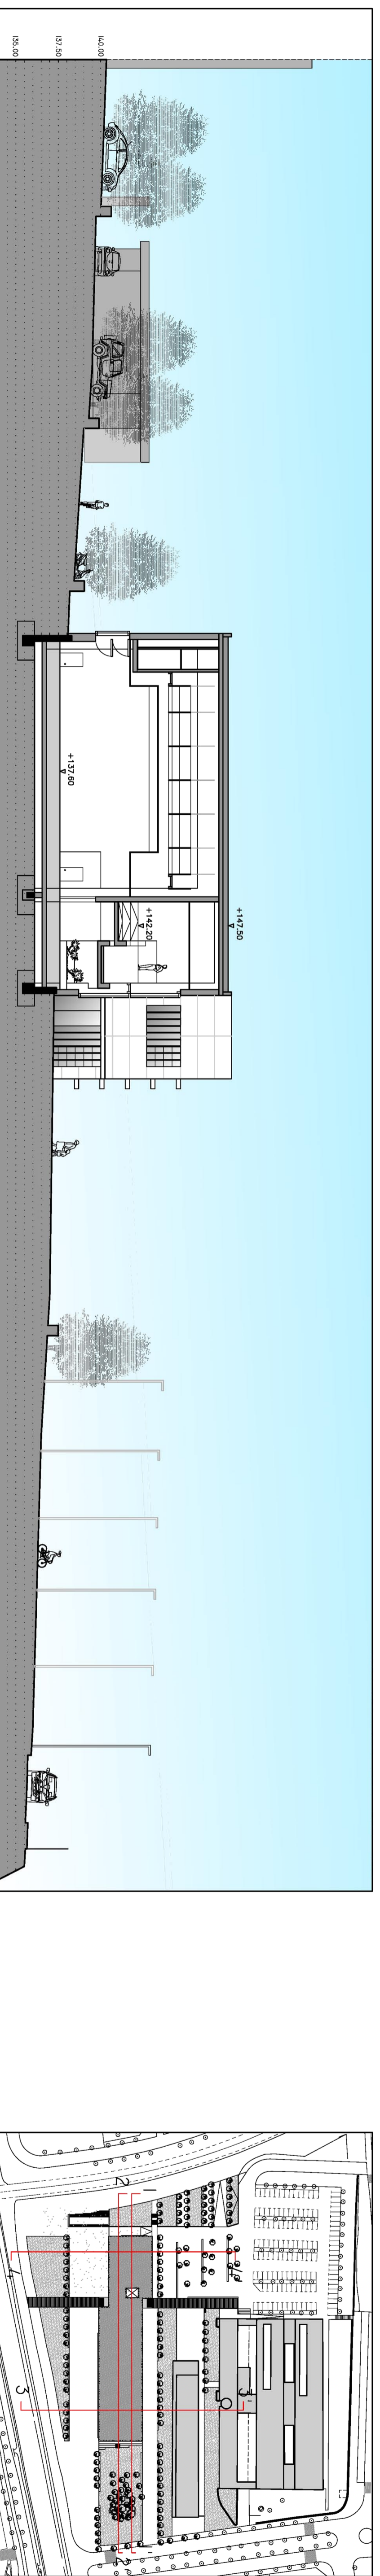

SECCIÓ TRANSVERSAL 4-4' E-1:200

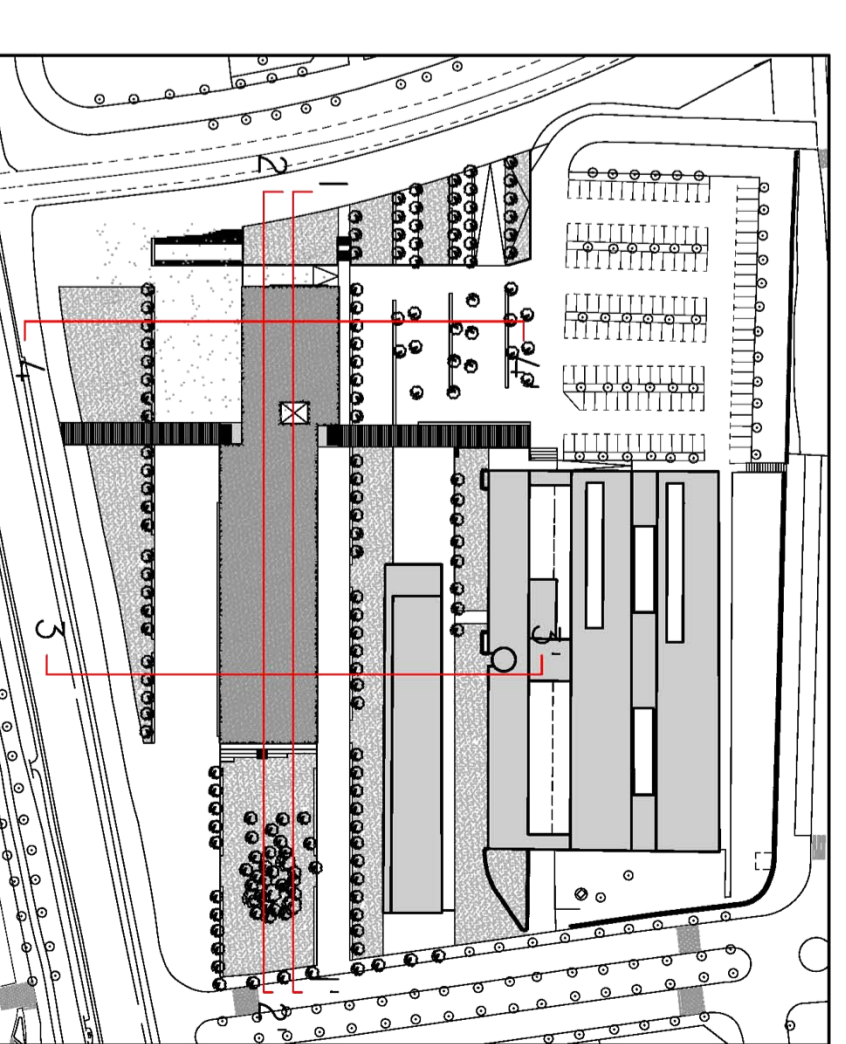

SECCIONS - A1 E-1:200 - A3 E-1:400

P07