

DIAGRAMA D'ESFORÇOS TALLANTS DE LES PLAQUES ALVEOLARS DEL FORJAT 3 (TTM)



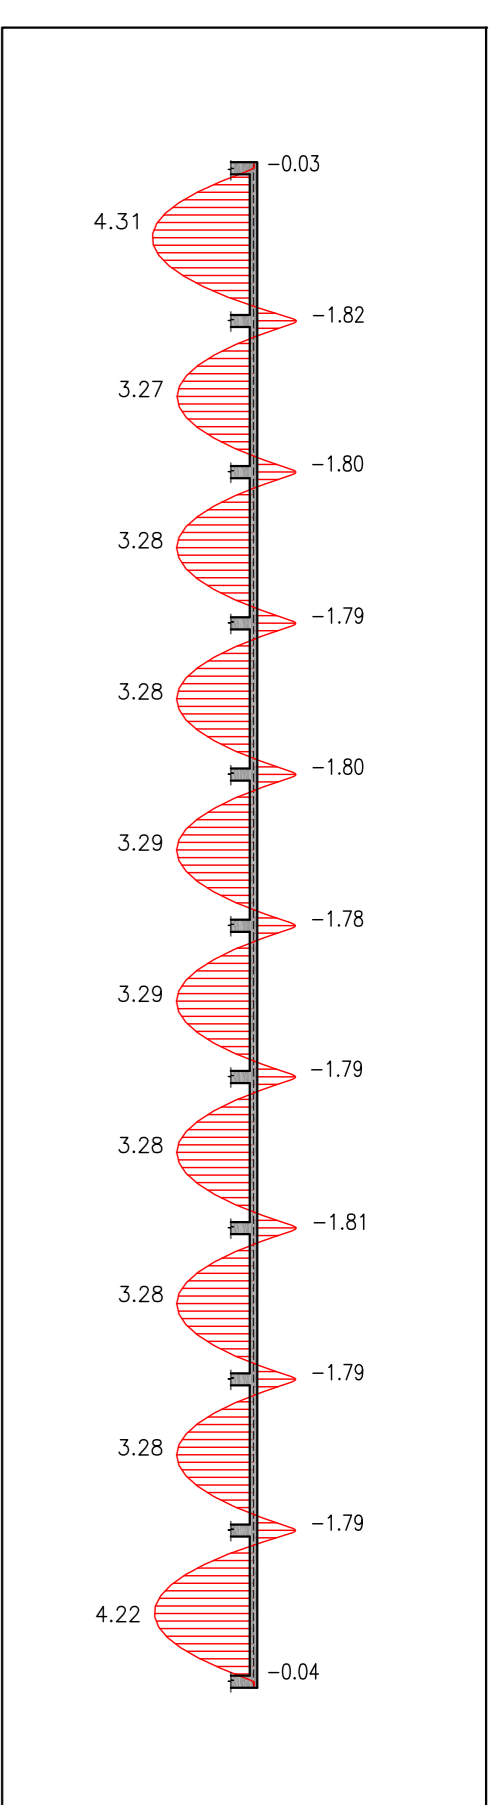



DIAGRAMA DE MOMENTS FLECTORS DE LES PLAQUES ALVEOLARS DEL FORJAT 3 (TTM)

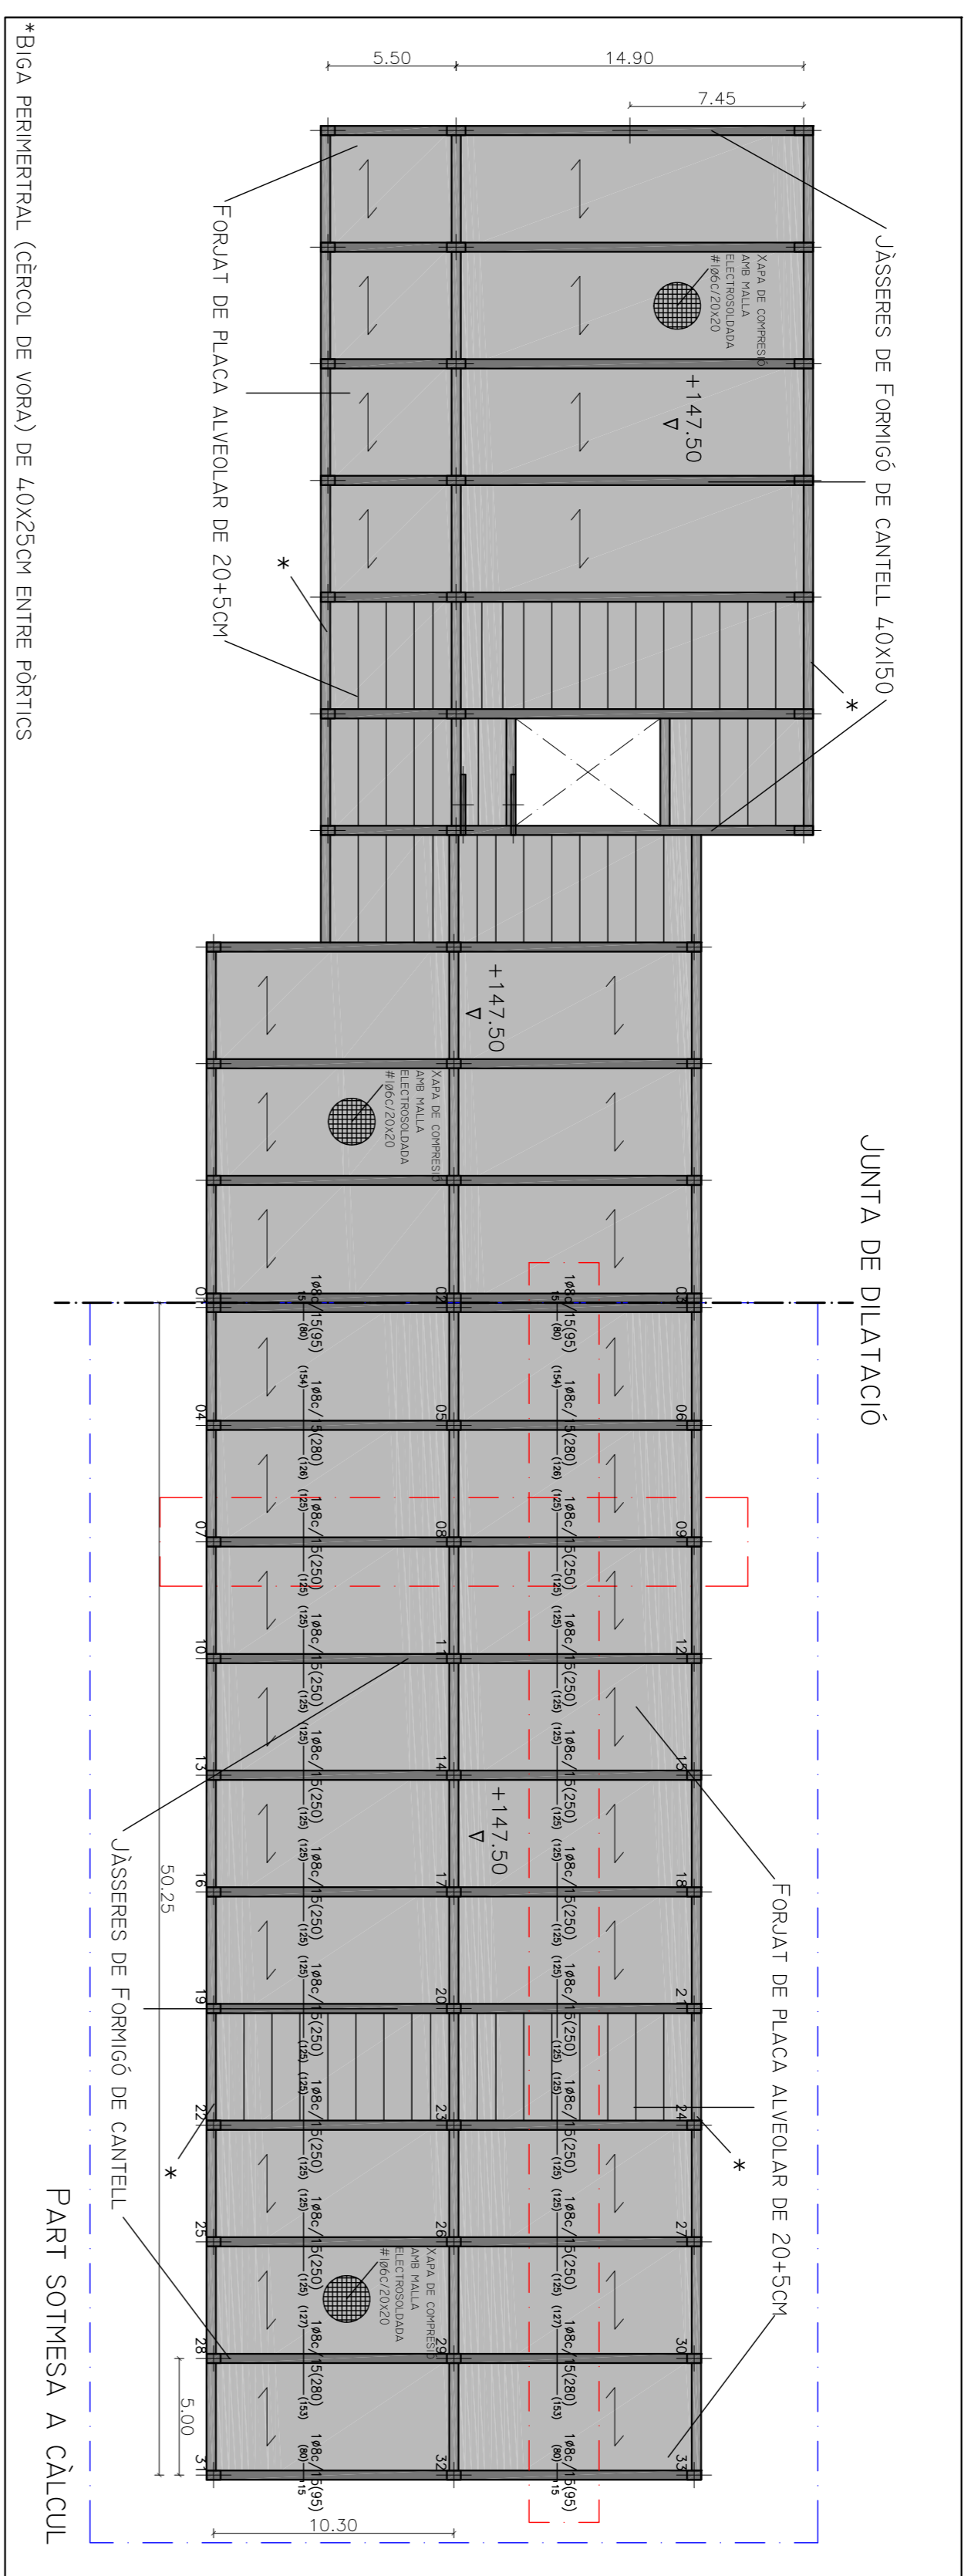

FORJAT 3 (PLANTA COBERTA)

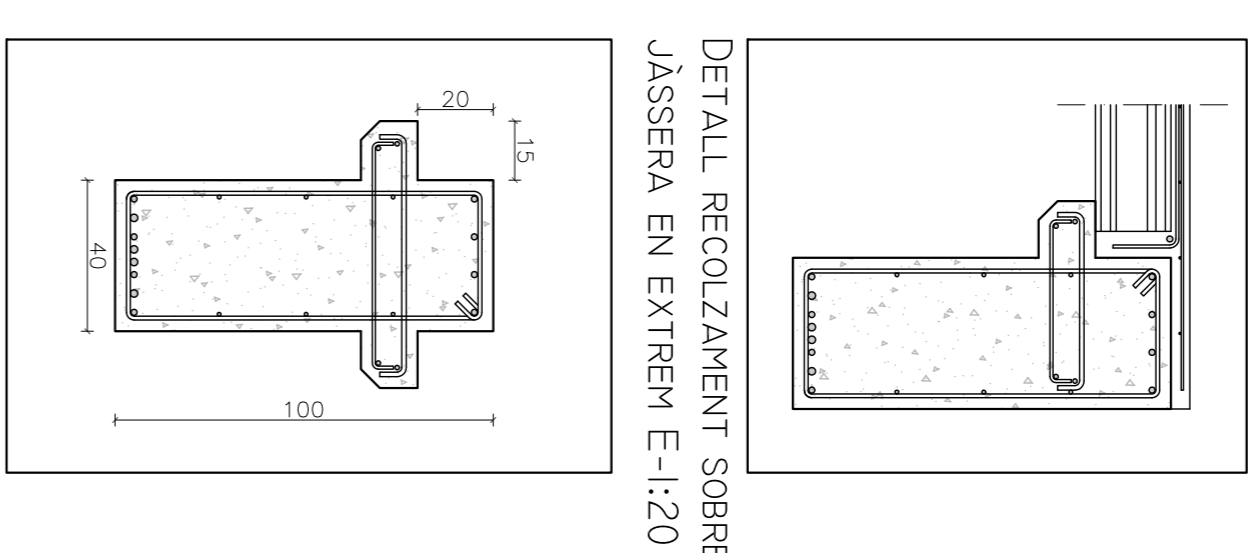

JÀSSERA 07-08-09 DE PLANTA COBERTA E-1:20

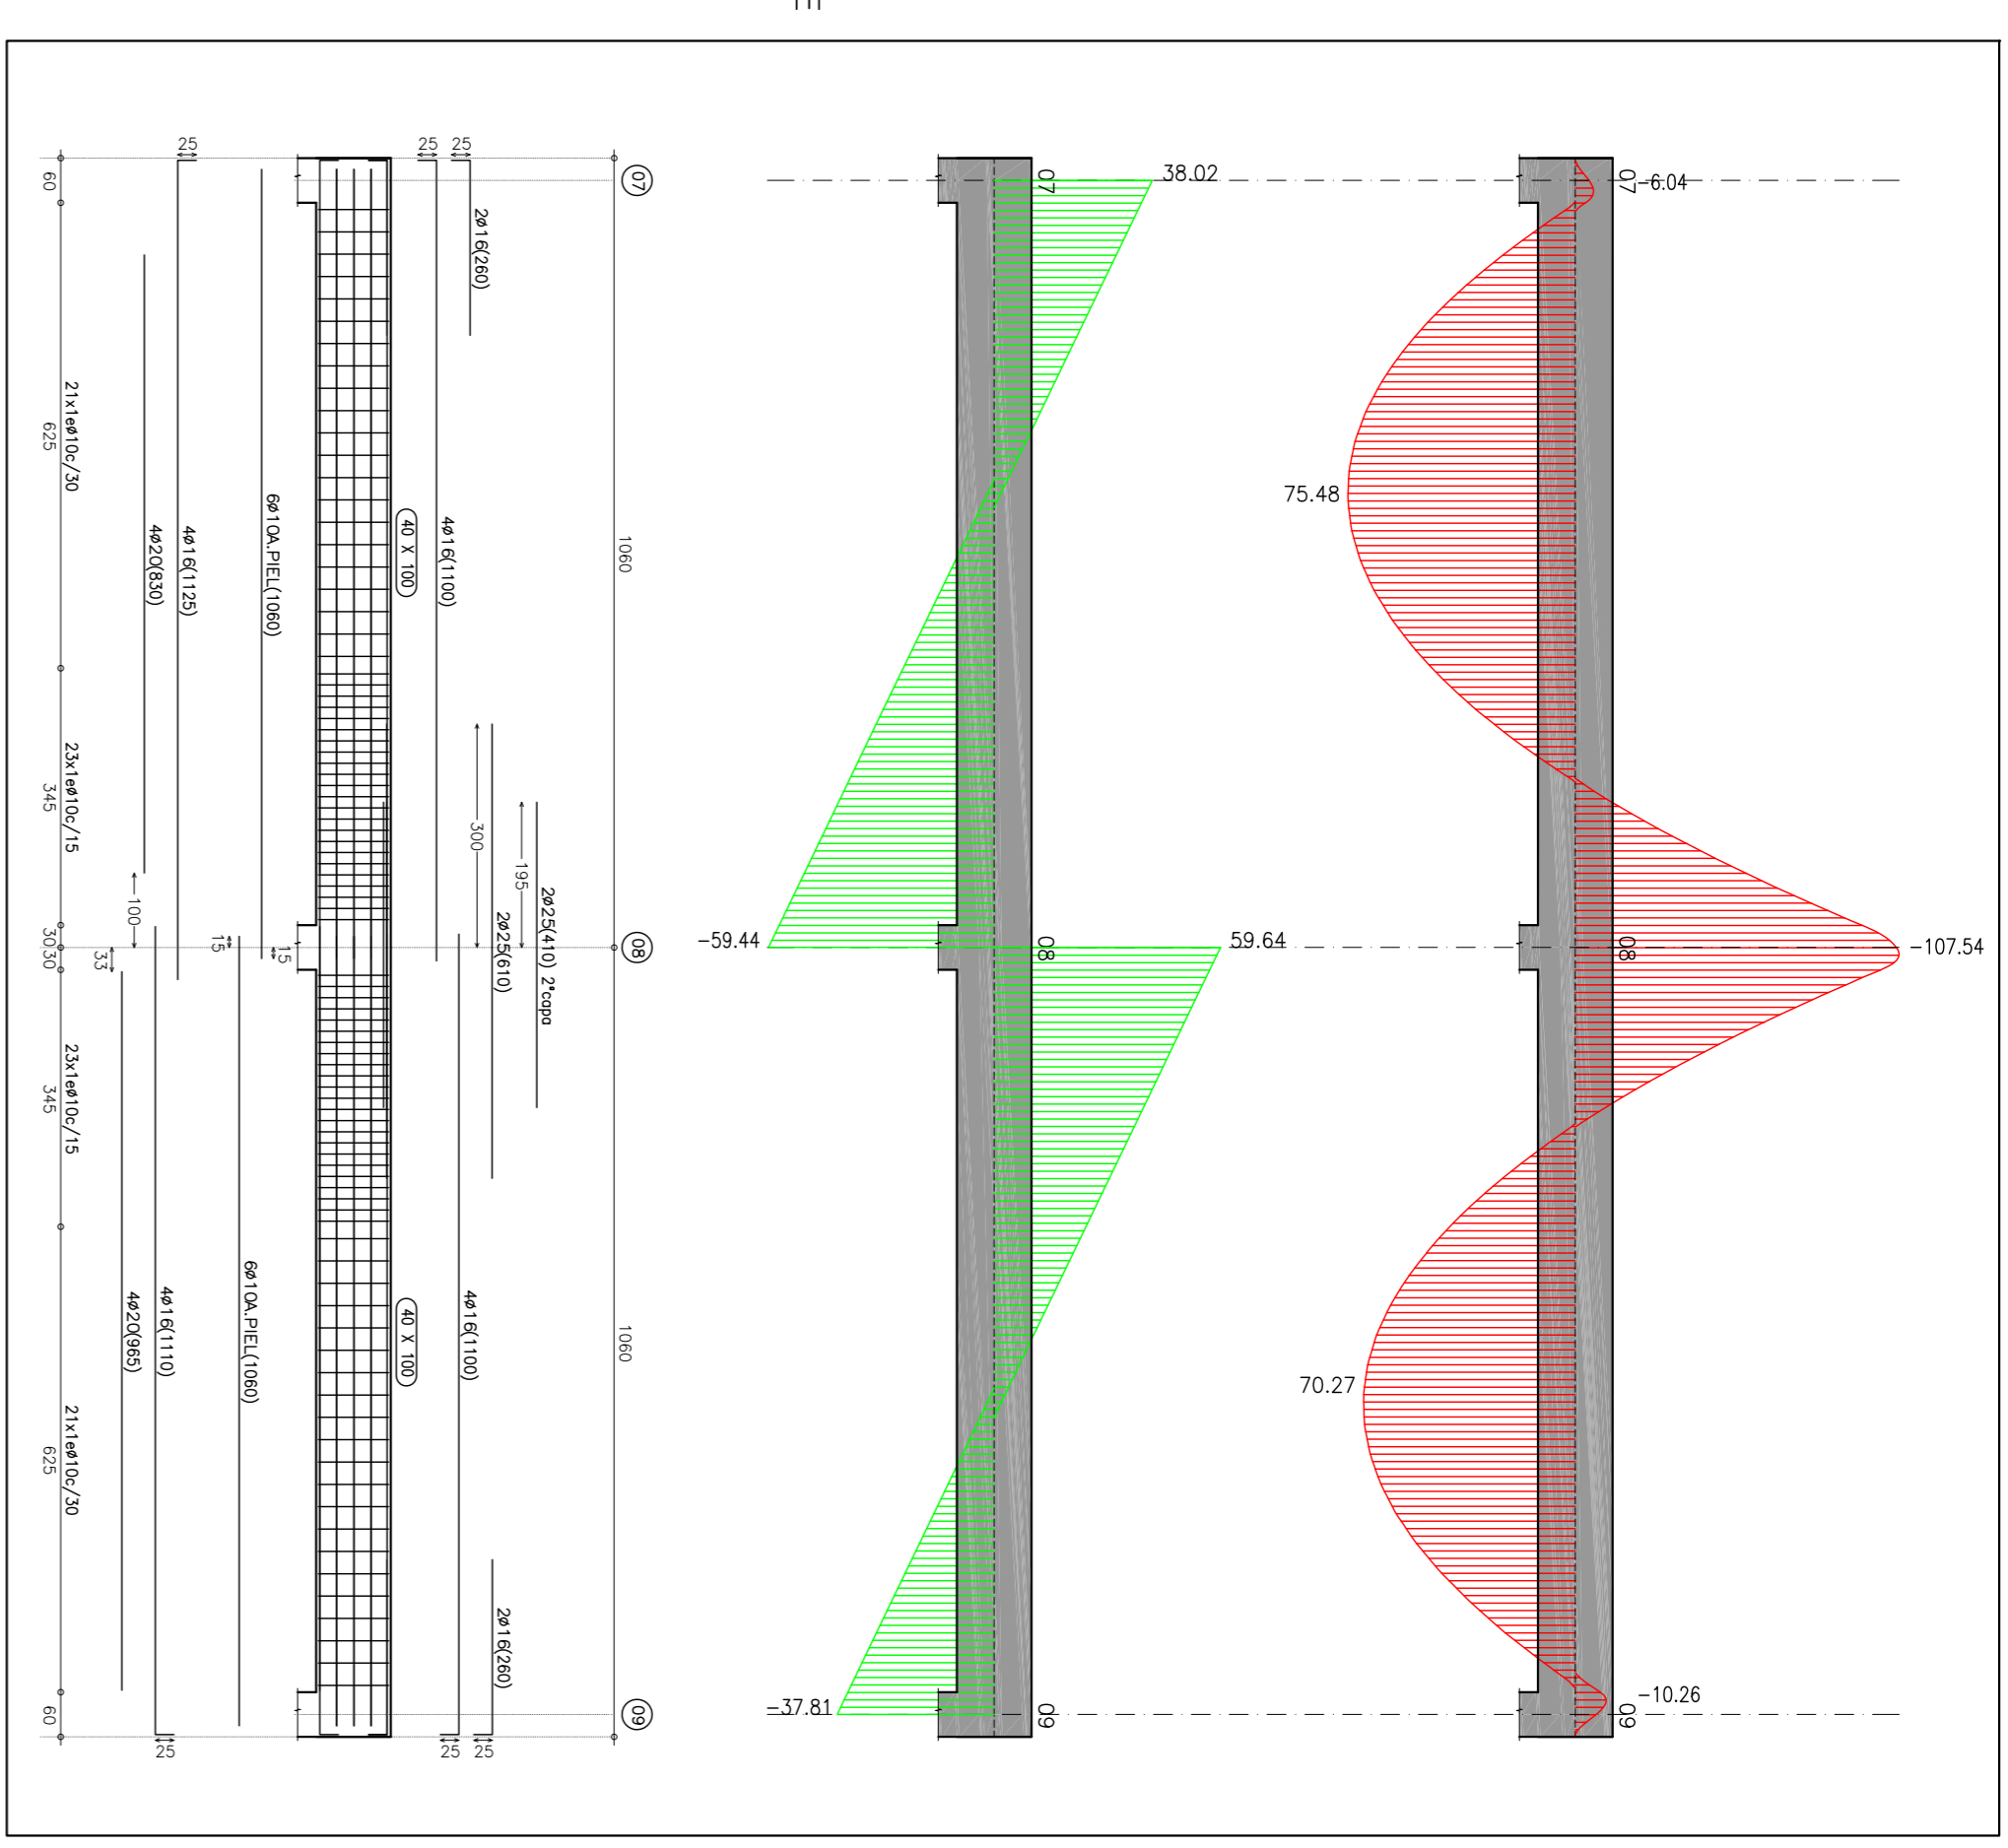

DIAGRAMES I ARMAT DE JÀSSERA 07-08-09 DE PLANTA COBERTA E-1:100

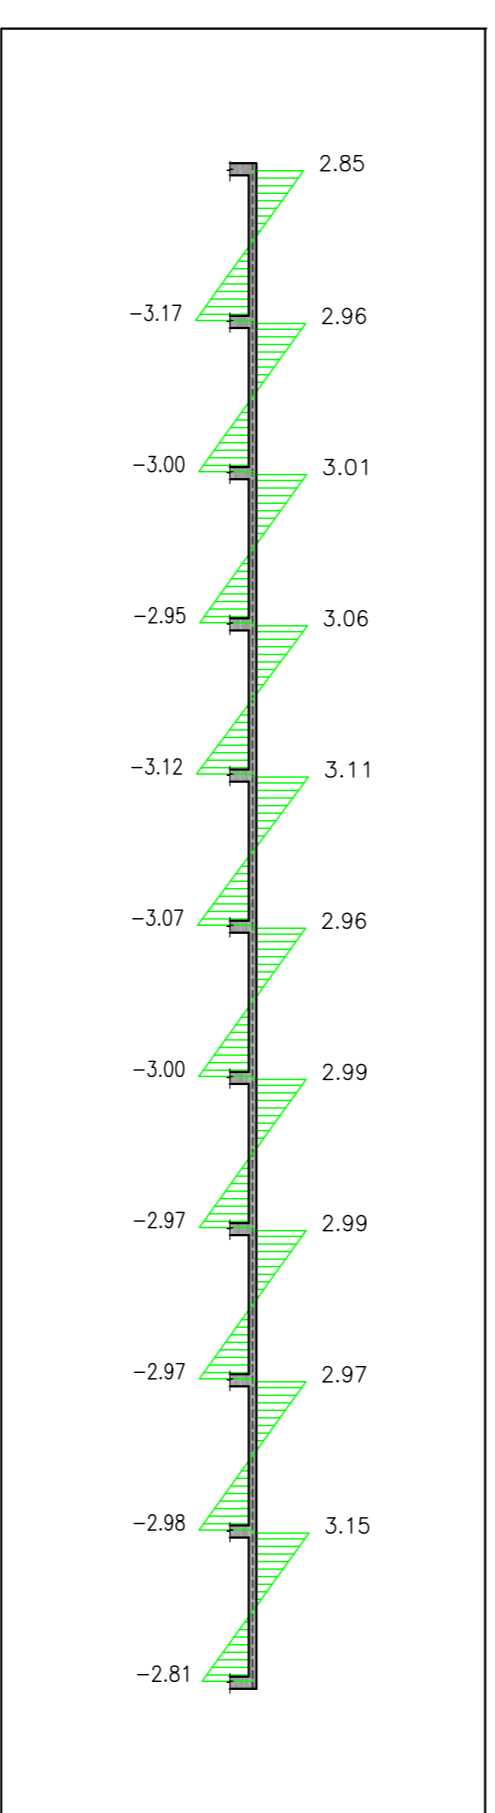


DIAGRAMA D'ESFORÇOS TALLANTS DE LES PLAQUES ALVEOLARS DEL FORJAT 2 (TTM)



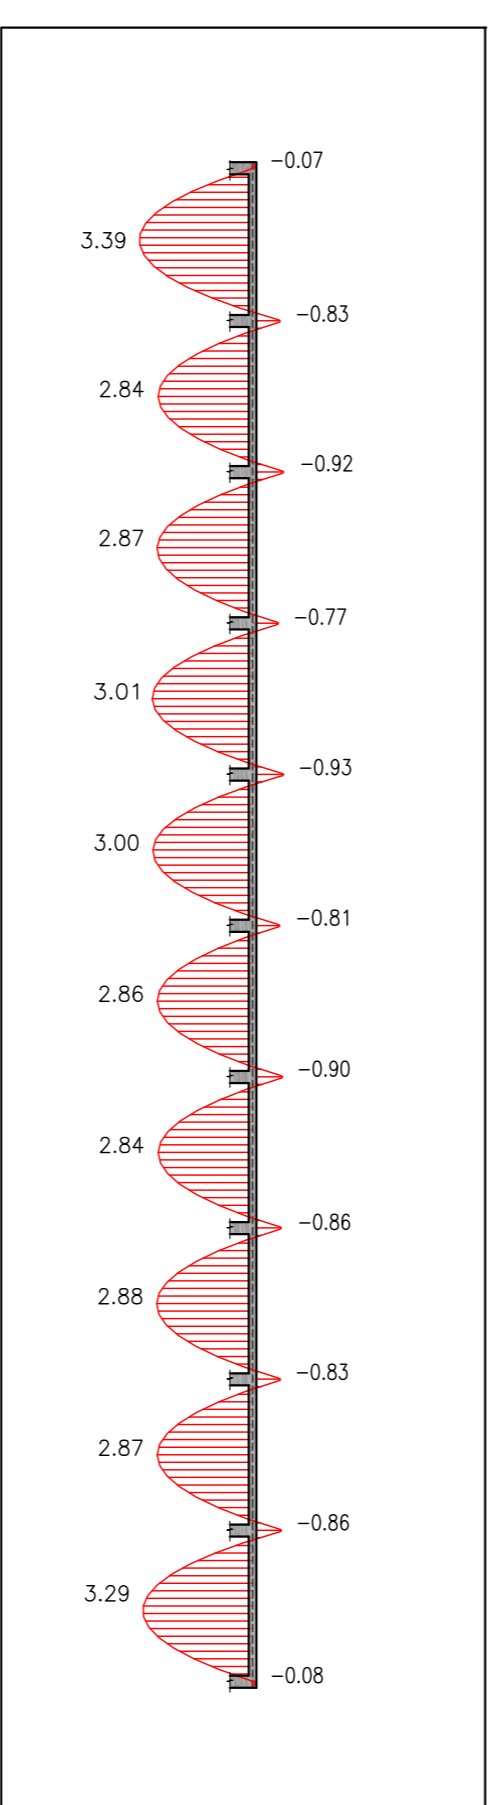



DIAGRAMA DE MOMENTS FLECTORS DE LES PLAQUES ALVEOLARS DEL FORJAT 2 (TTM)

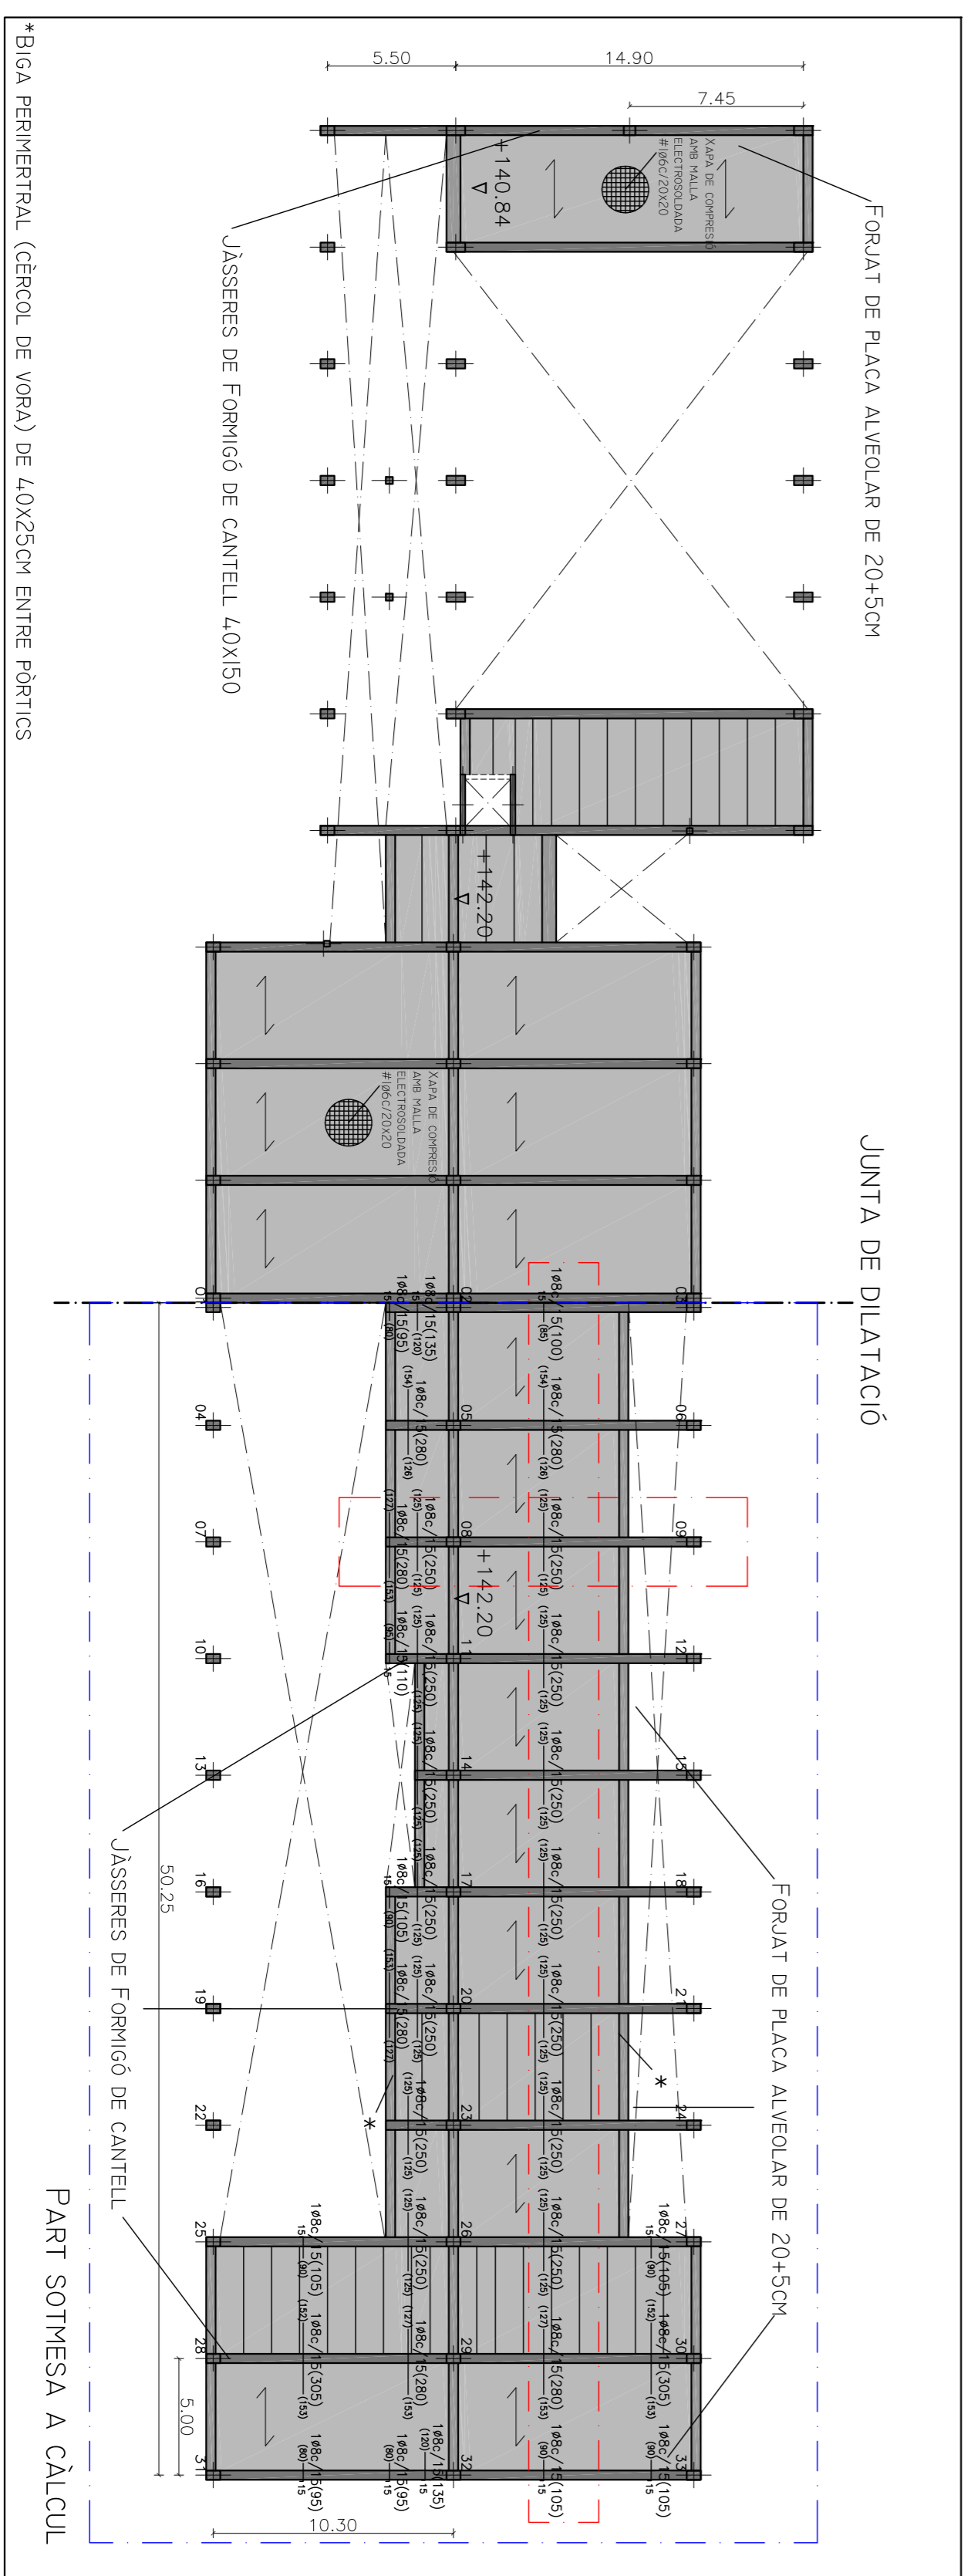

FORJAT 2 (PLANTA PRIMERA)

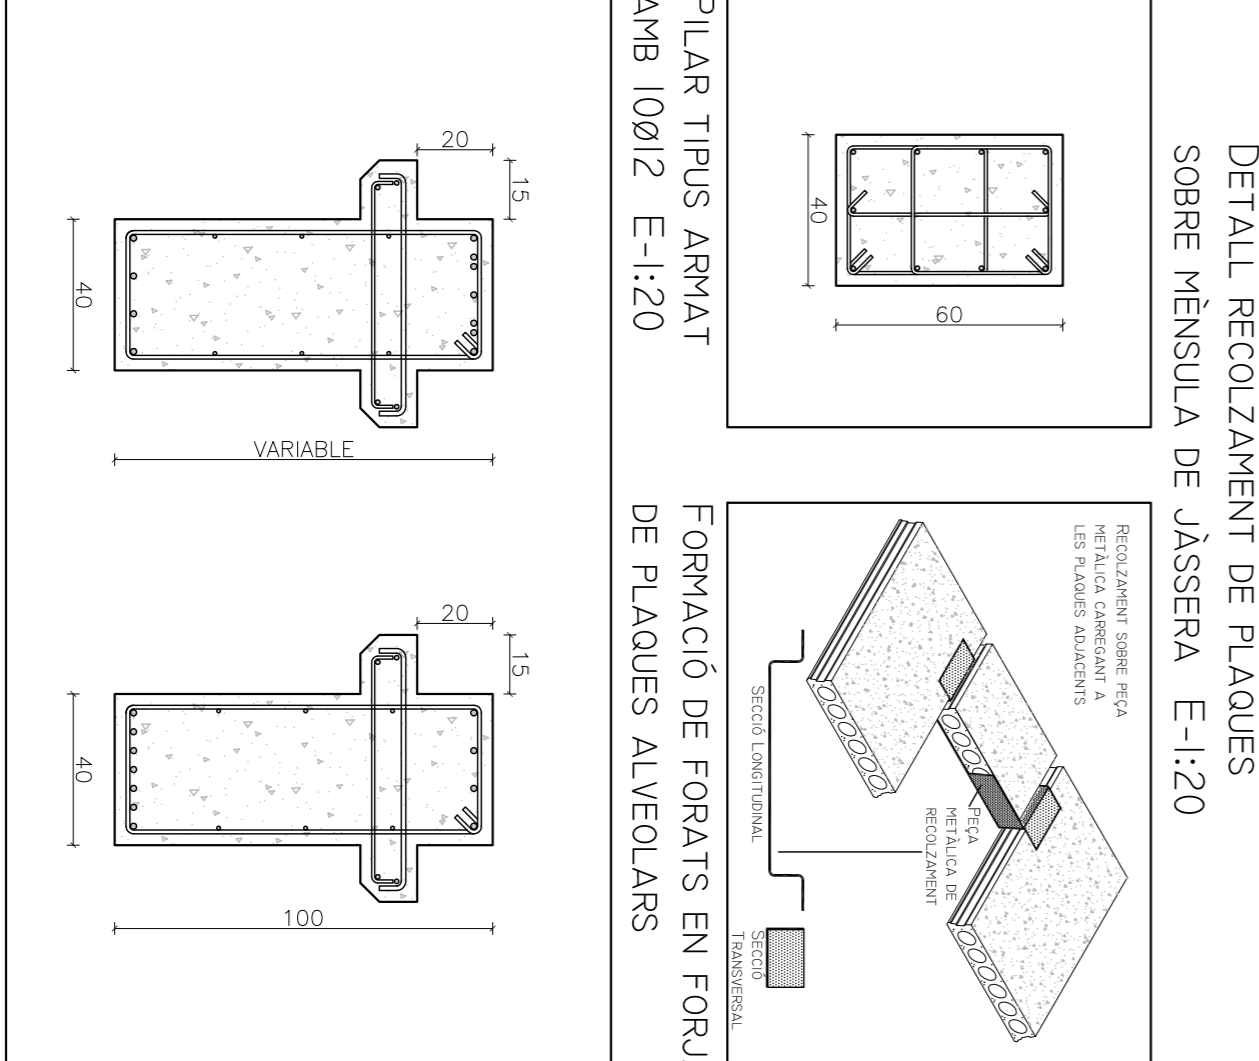

JÀSSERA 08-09 DE PLANTA PRIMERA E-1:20

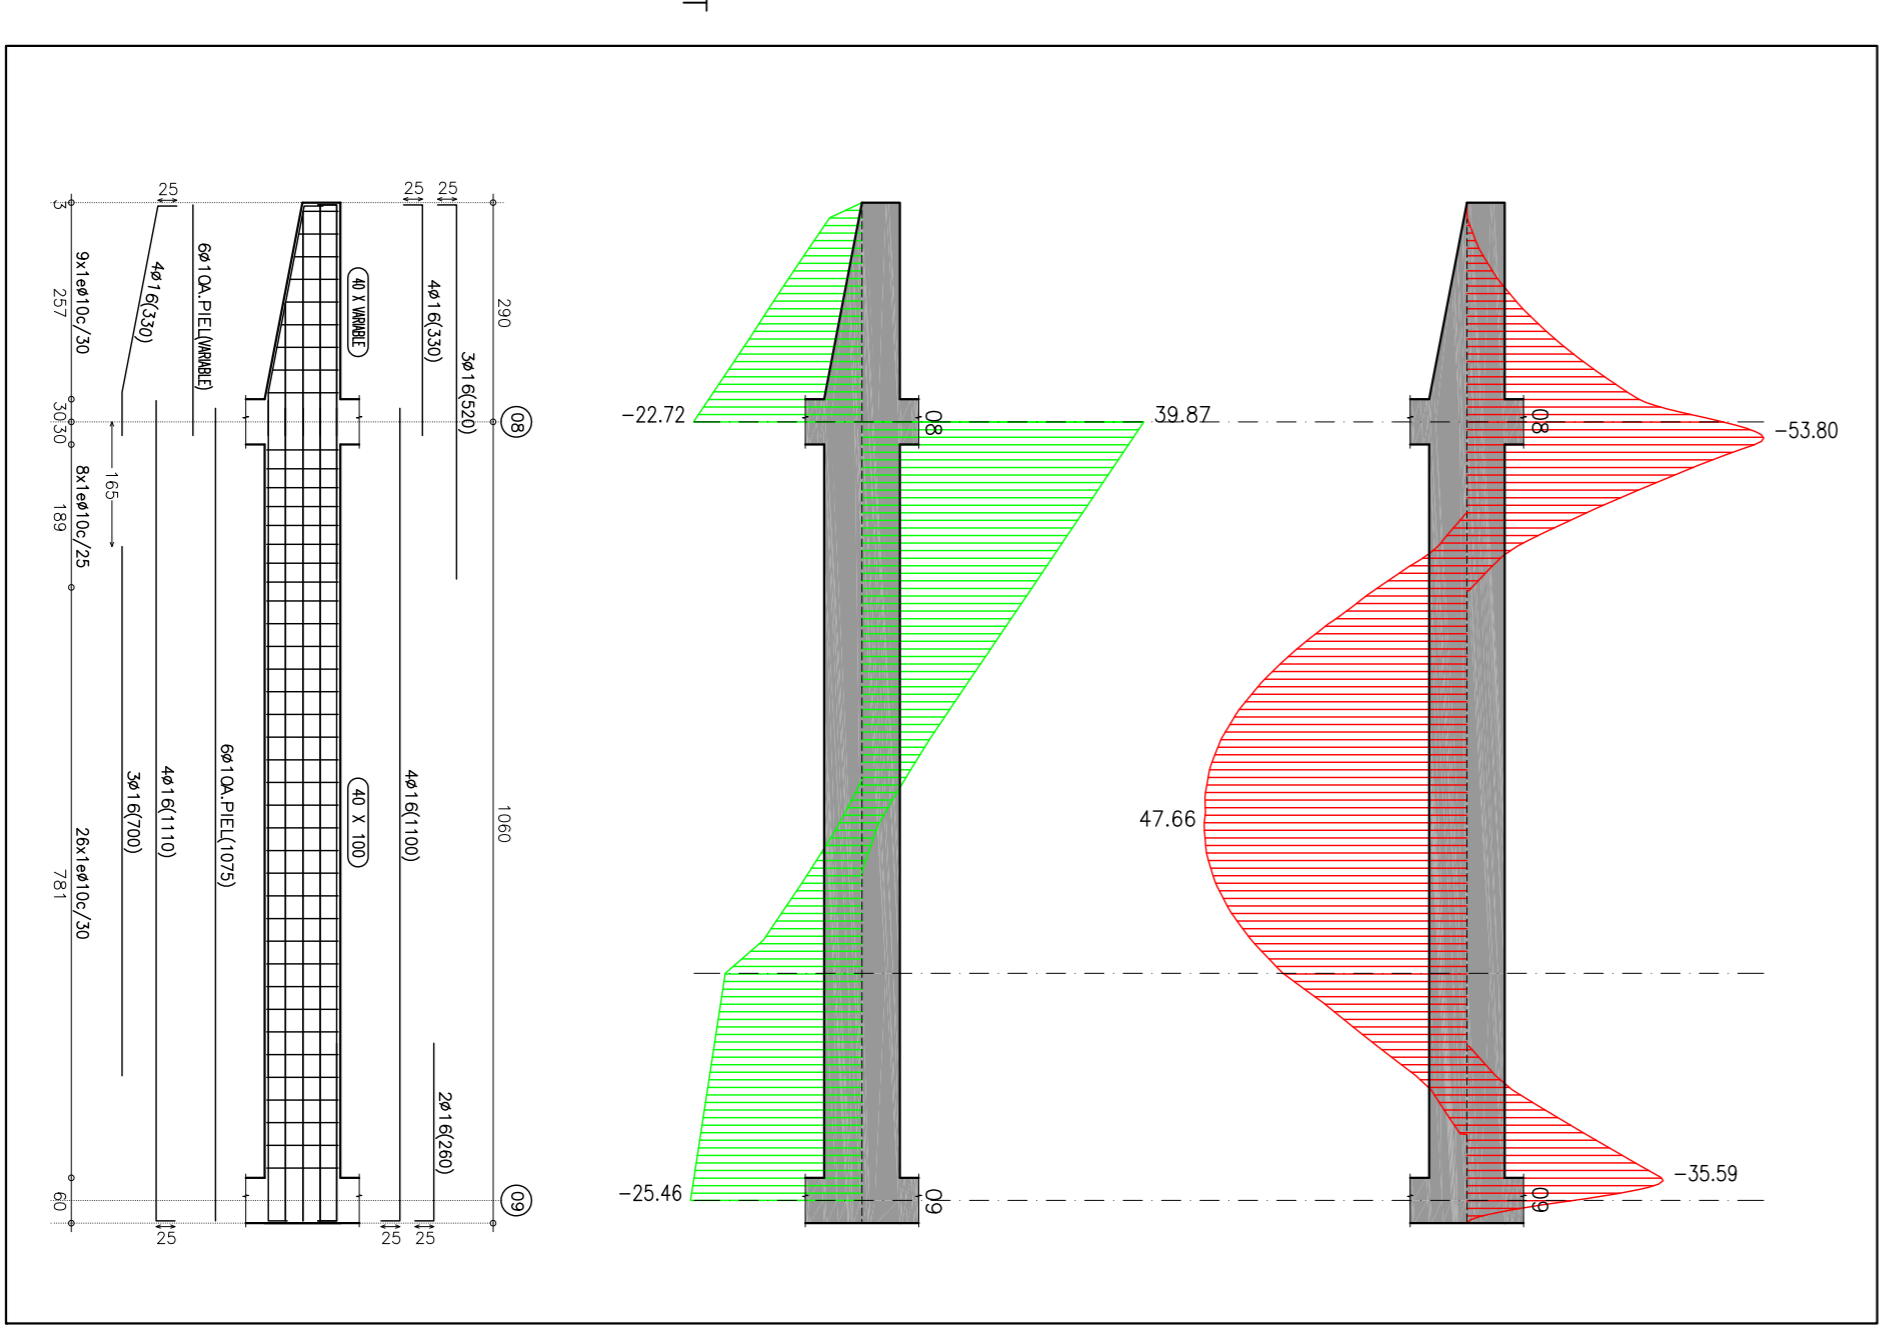

DIAGRAMES I ARMAT DE JÀSSERA 08-09 DE PLANTA PRIMERA E-1:100