




PLANTA COBERTA E-1:250

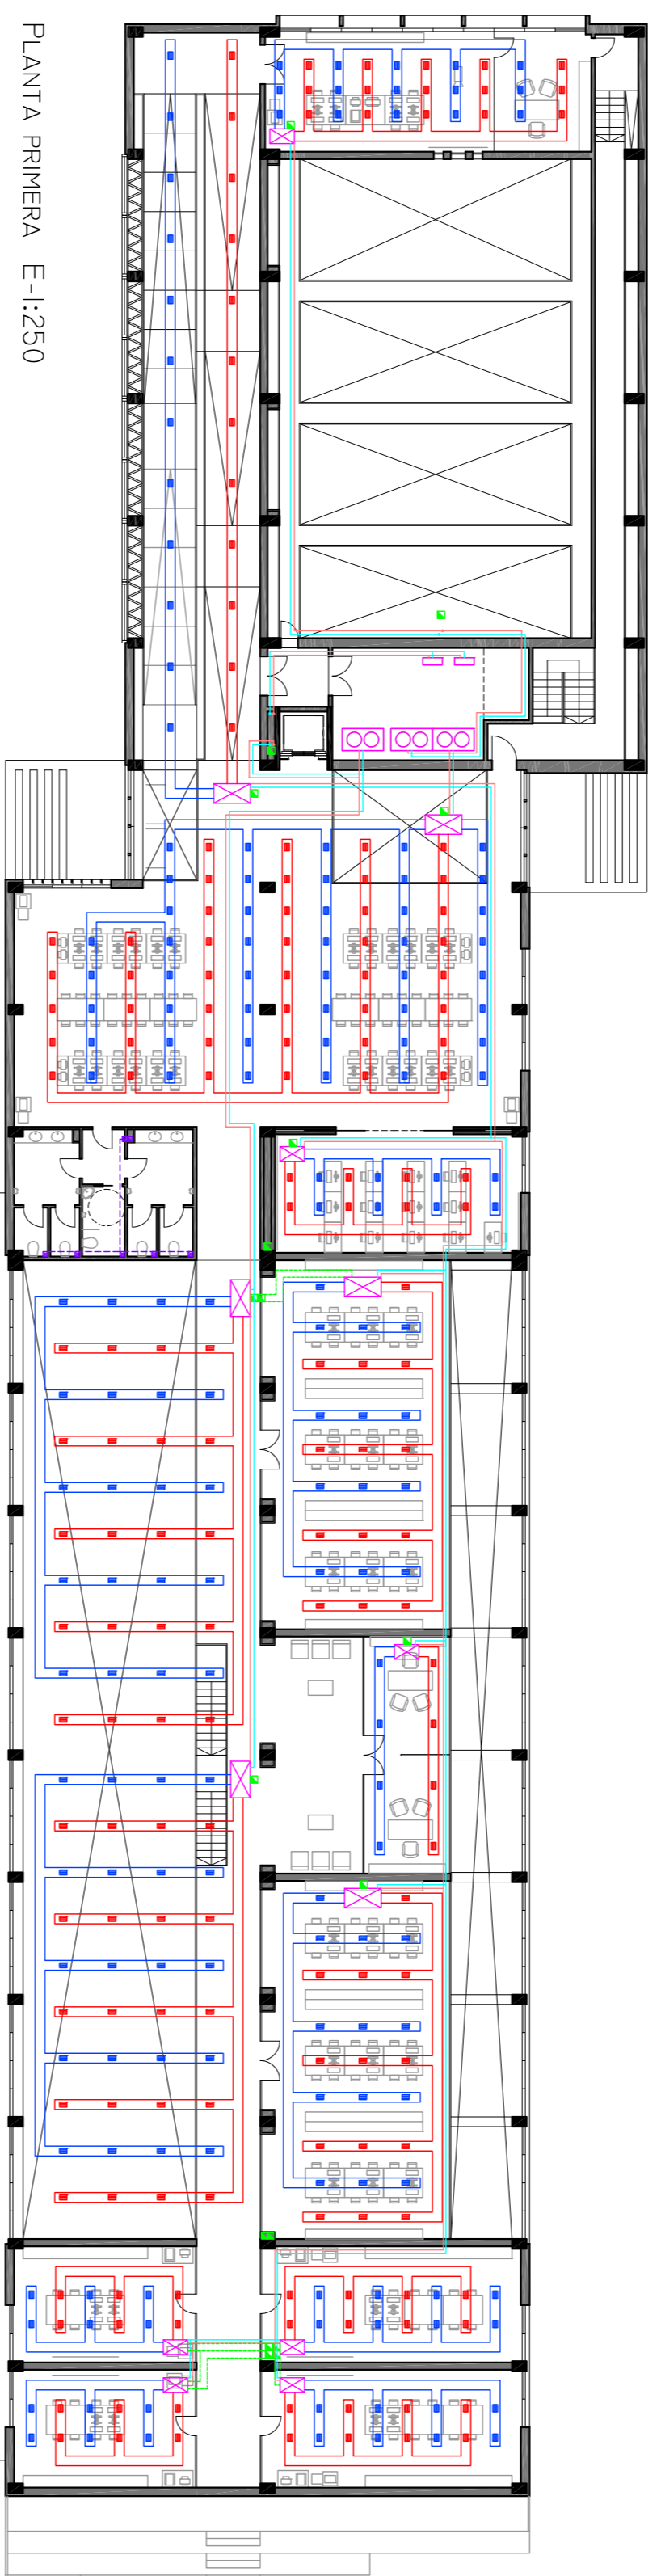

PLANTA PRIMERA E-1:250

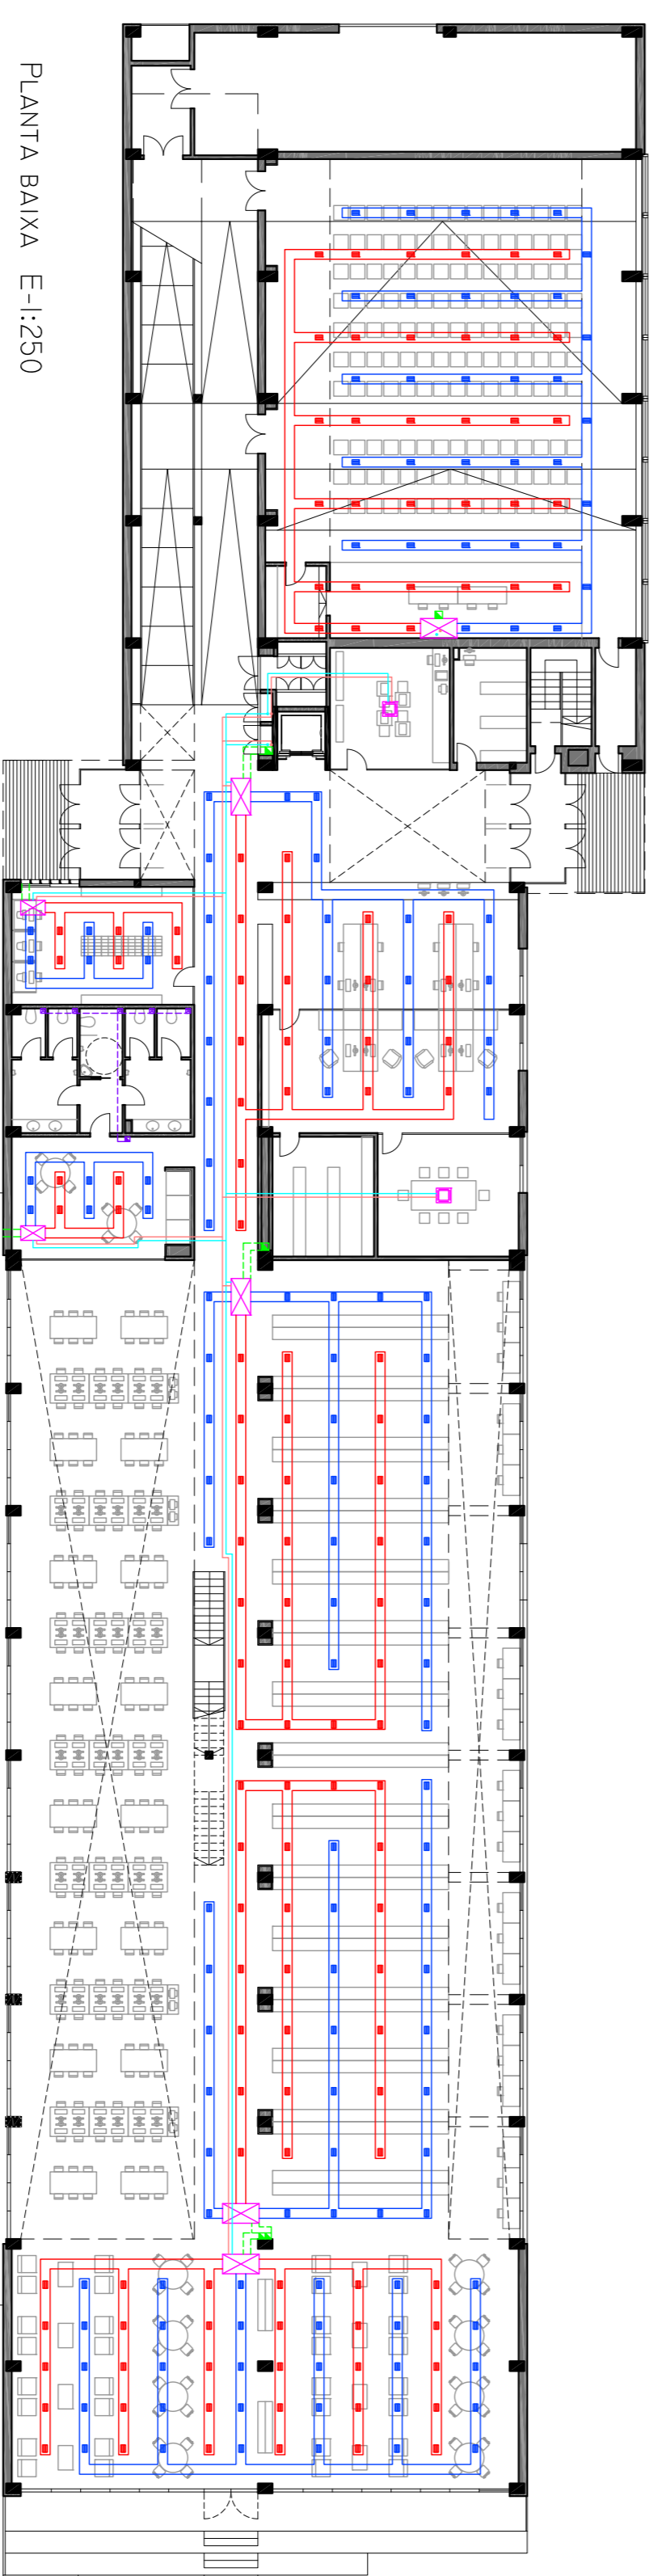


PLANTA BAIXA E-1:250

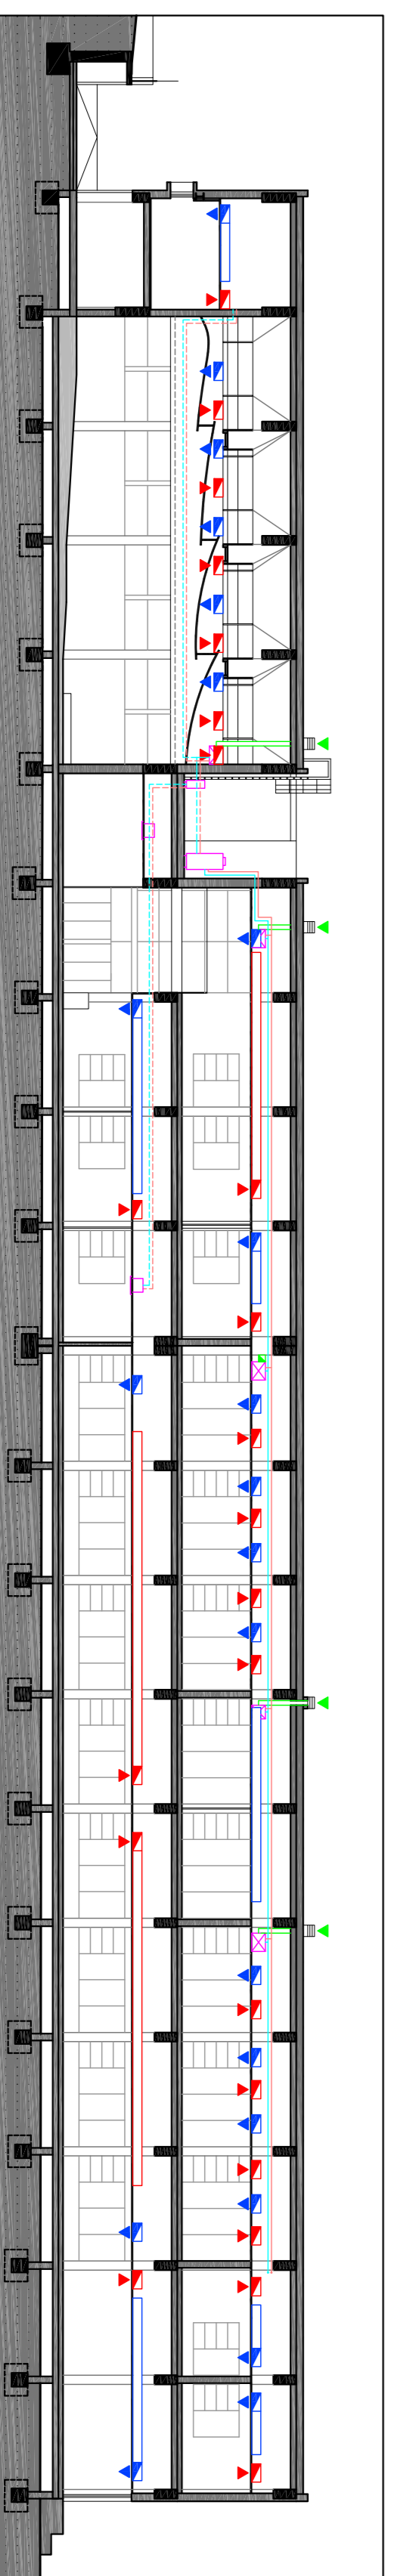

SECCIÓ LONGITUDINAL I-1' PER SALA D'ACTES E-1:250

APORTACIÓ D'AIRE NET EXTERIOR PER ACOMPLIR LES RENOVACIONS D'AIRE NECESSÀRIES PER NORMATIVA

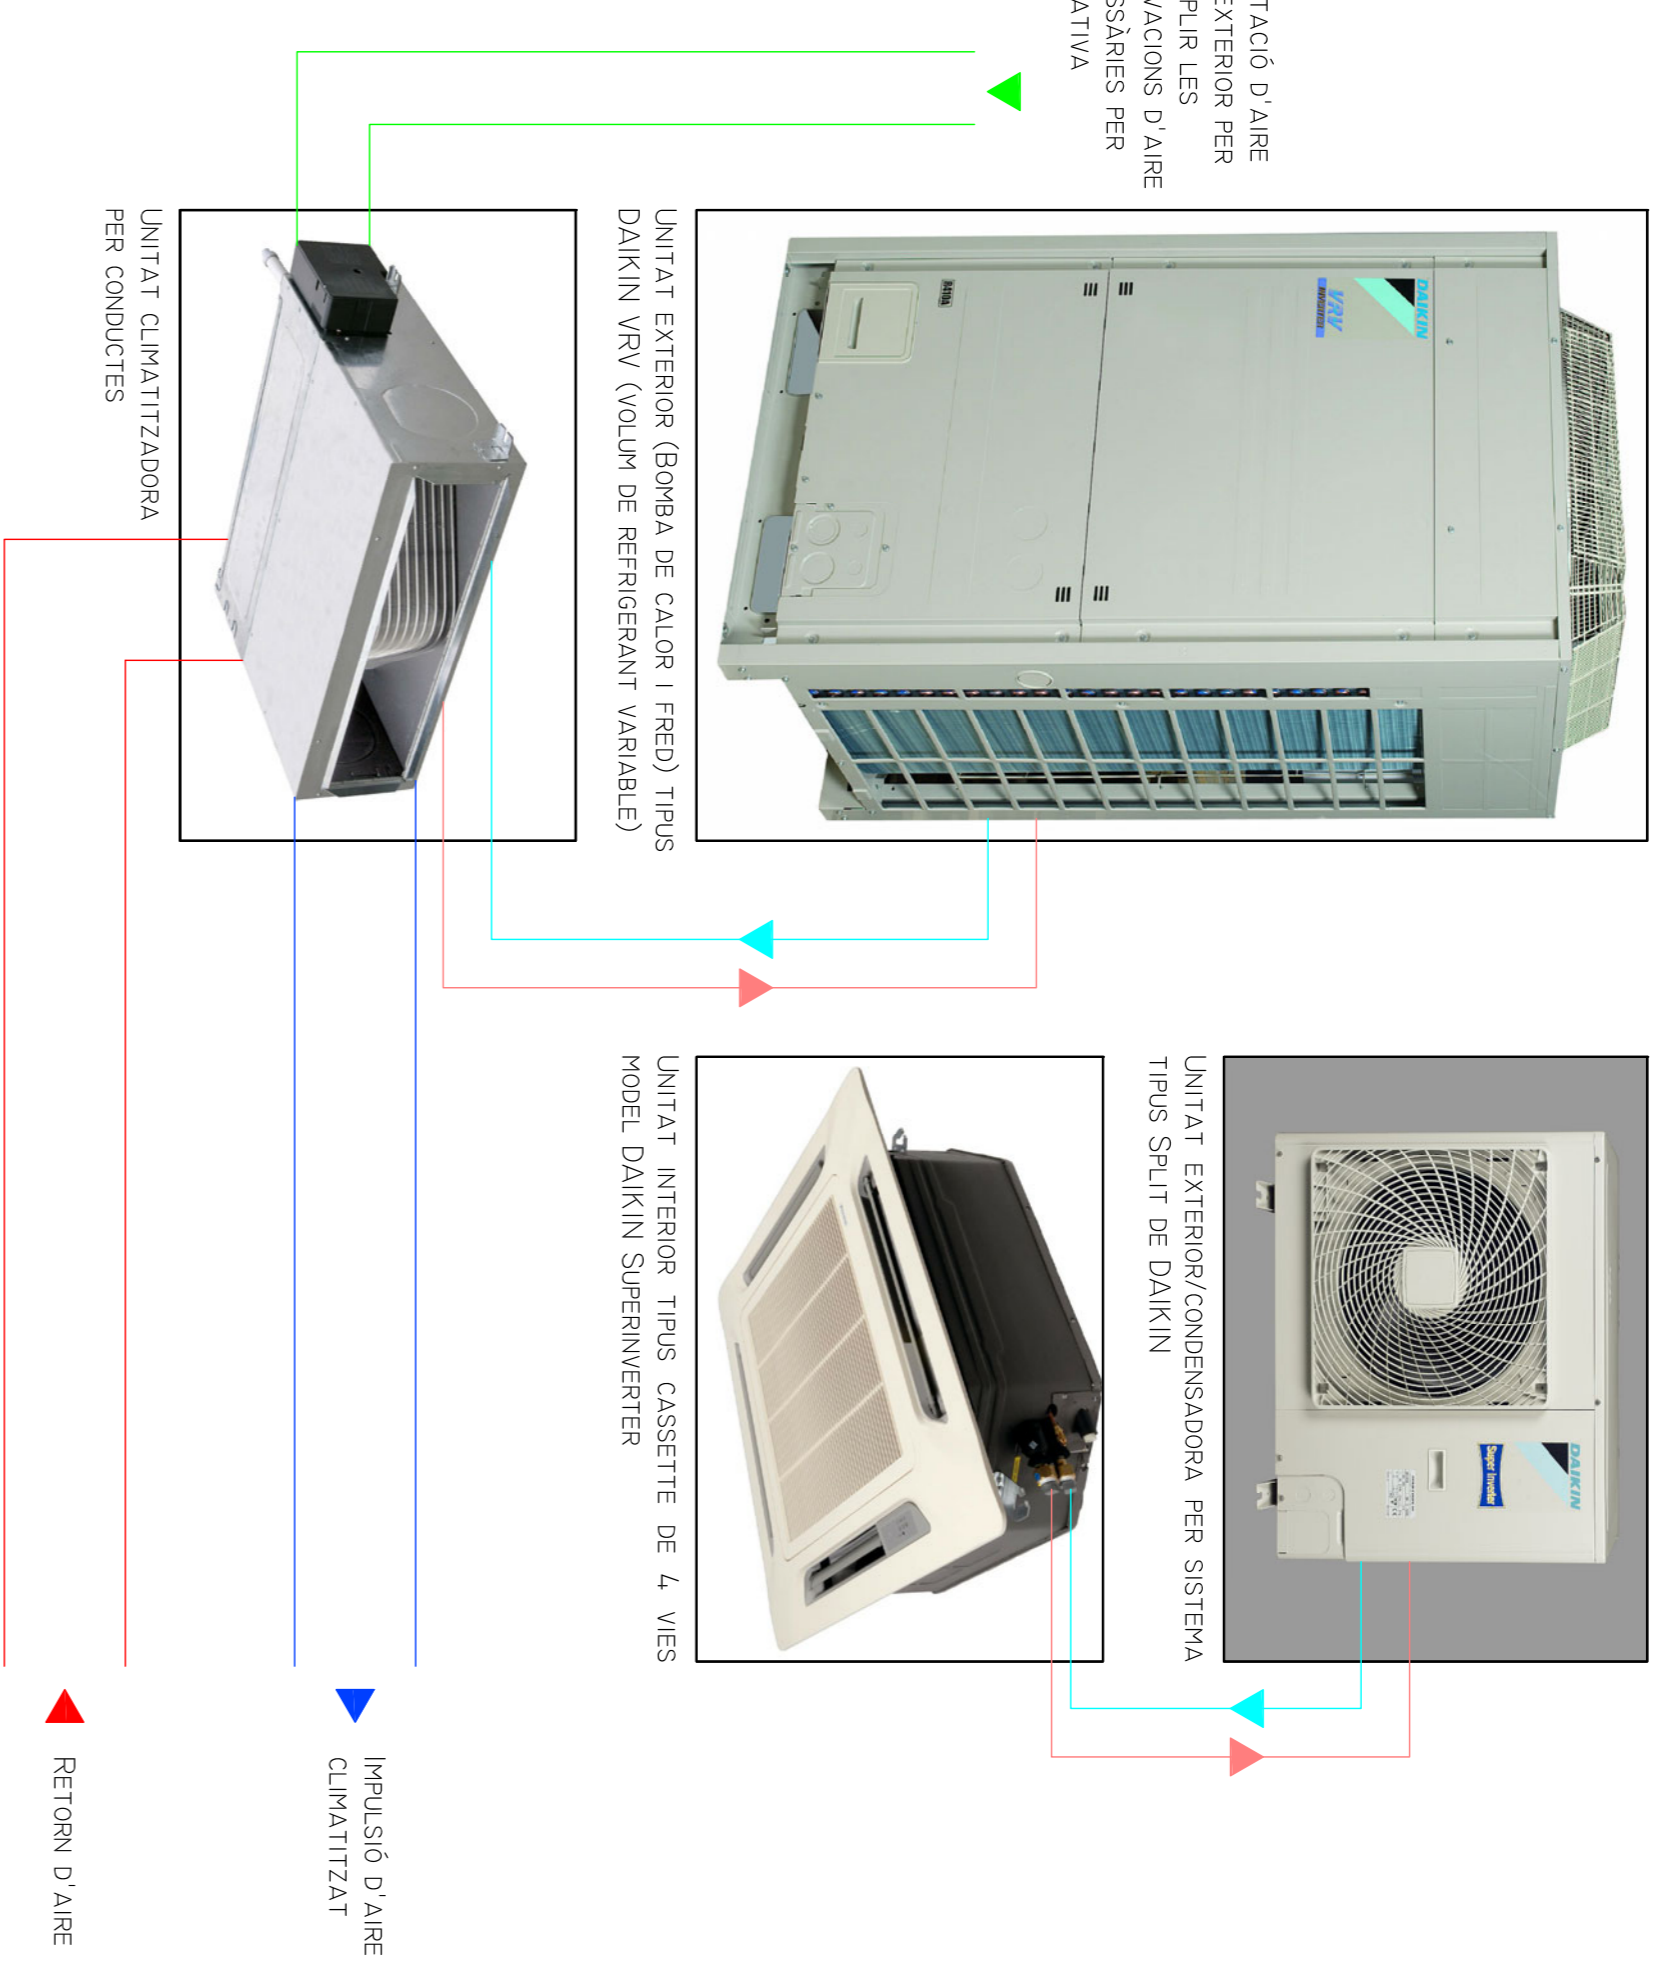

LLEGENDA

- UNITAT EXTERIOR/CONDENSADORA
- UNITAT EXTERIOR (BOMBA DE CALOR I FRED) TIPUS DAIKIN VRV (VOLUM DE REFRIGERANT VARIABLE)
- UNITAT INTERIOR ENCASTADA AL FALS SOSTRE TIPUS CASSETTE DE 4 VIES MODEL DAIKIN SUPERINVERTER
- UNITAT CLIMATITZADORA PER CONDUCTES
- CIRCUIT D'IMPULSIÓ DEL LÍQUID REFRIGERANT/CALEFACTANT
- CIRCUIT DE RETORN DEL LÍQUID REFRIGERANT/CALEFACTANT
- CONDUCTE D'APORTACIÓ D'AIRE NET EXTERIOR
- CONDUCTE D'IMPULSIÓ D'AIRE CLIMATITZAT DE LLANA DE VIDRE REVESTIT EXTERIORMENT AMB PAPER KRAFT-ALUMINI REFORÇAT, I INTERIORMENT AMB PAPER KRAFT-ALUMINI
- CONDUCTE DE RETORN D'AIRE DE LLANA DE VIDRE REVESTIT EXTERIORMENT AMB PAPER KRAFT-ALUMINI REFORÇAT, I INTERIORMENT AMB PAPER KRAFT-ALUMINI
- REMEXETA DIFUSORA
- REMEXETA D'ABSORCIÓ
- EXTRACTOR MOTORIZAT DE VENTILACIÓ FORÇADA
- CONDUCTE DE VENTILACIÓ FORÇADA

CLIMATITZACIÓ - A1 E-1:250 - A3 E-1:500