

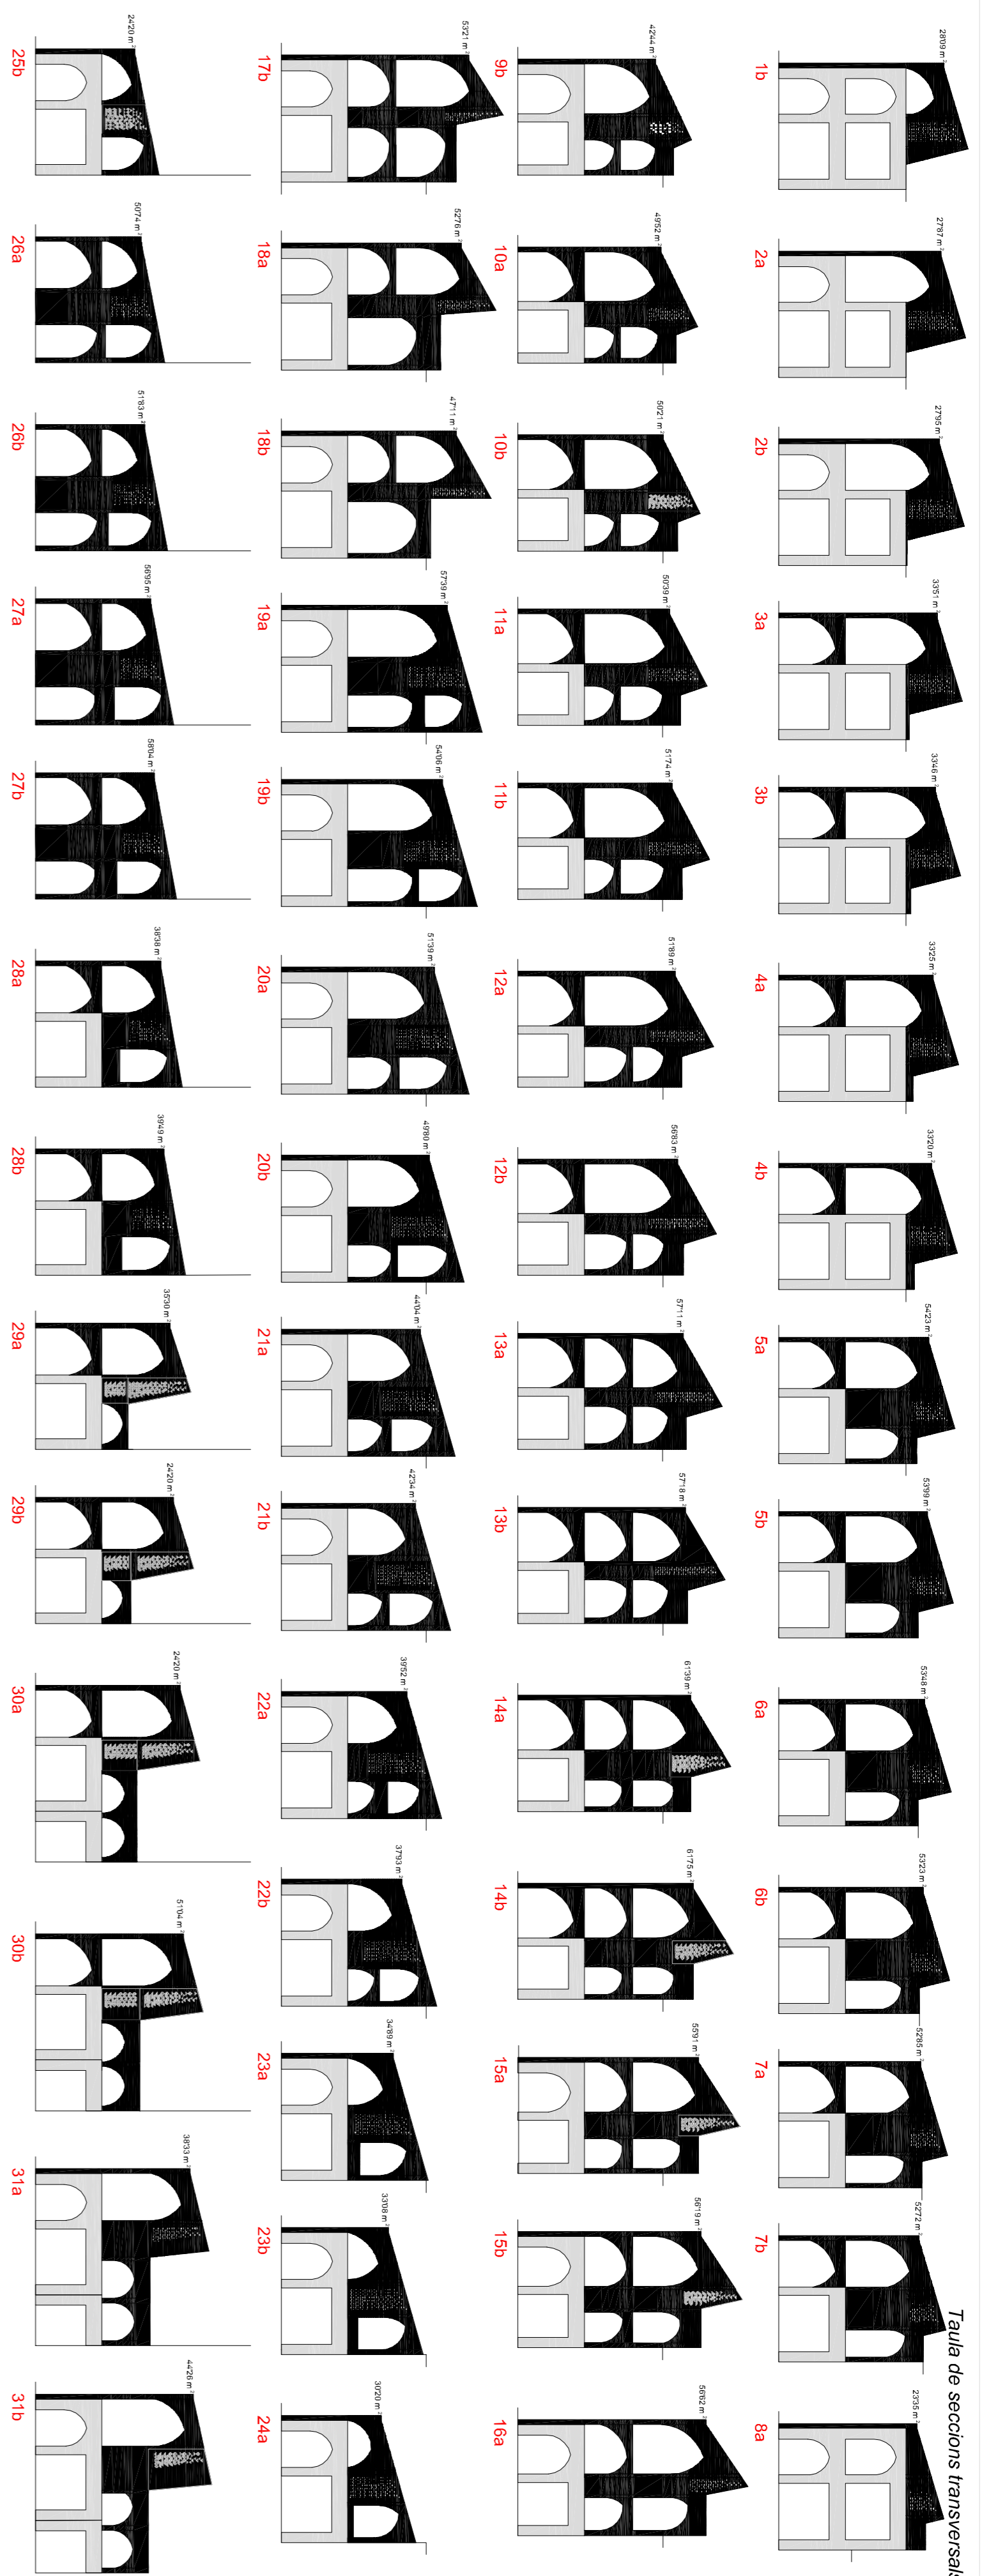
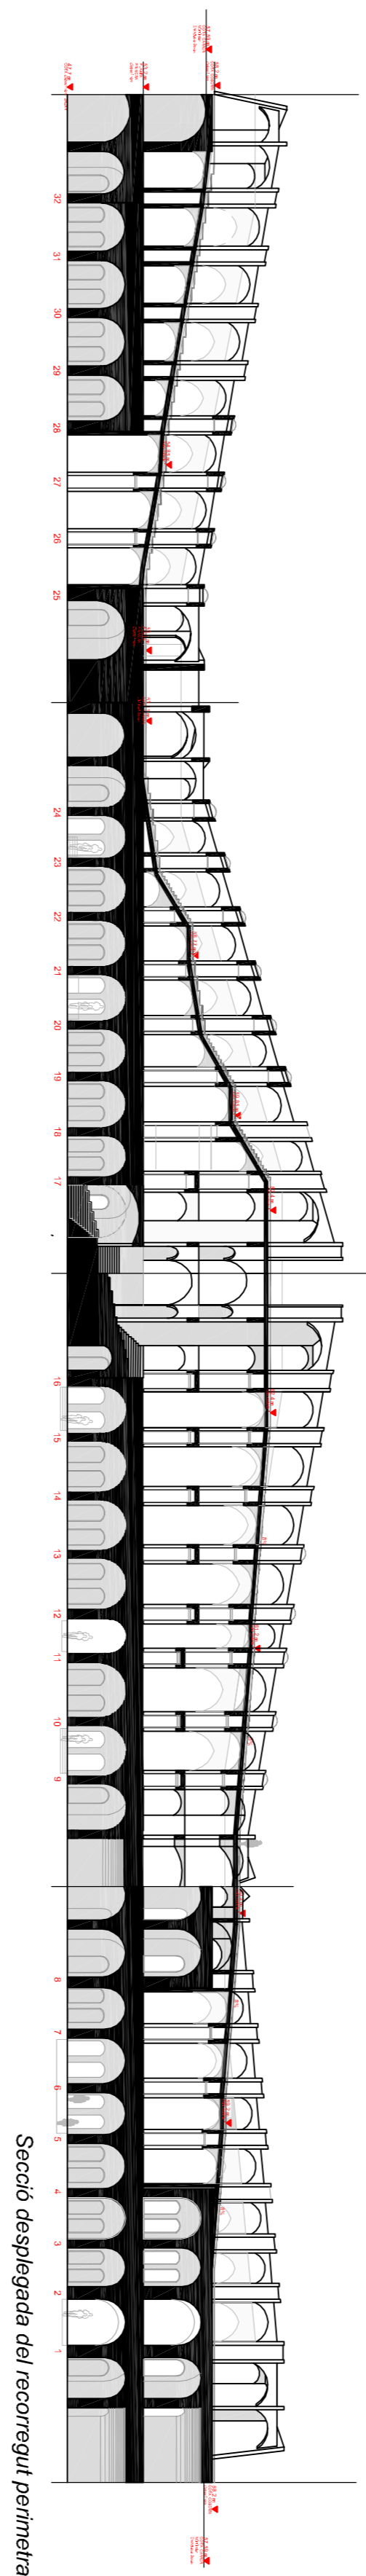
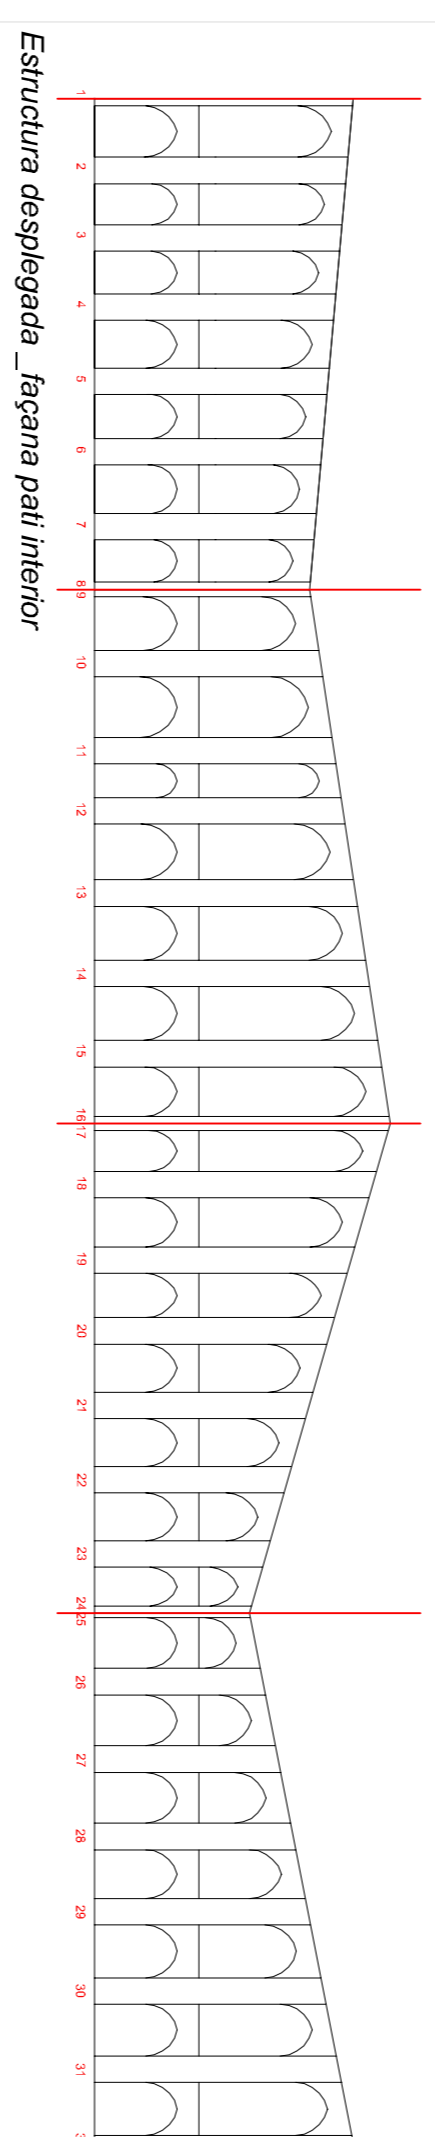


CONCEPTE ESTRUCTURAL

Seqüència del procés

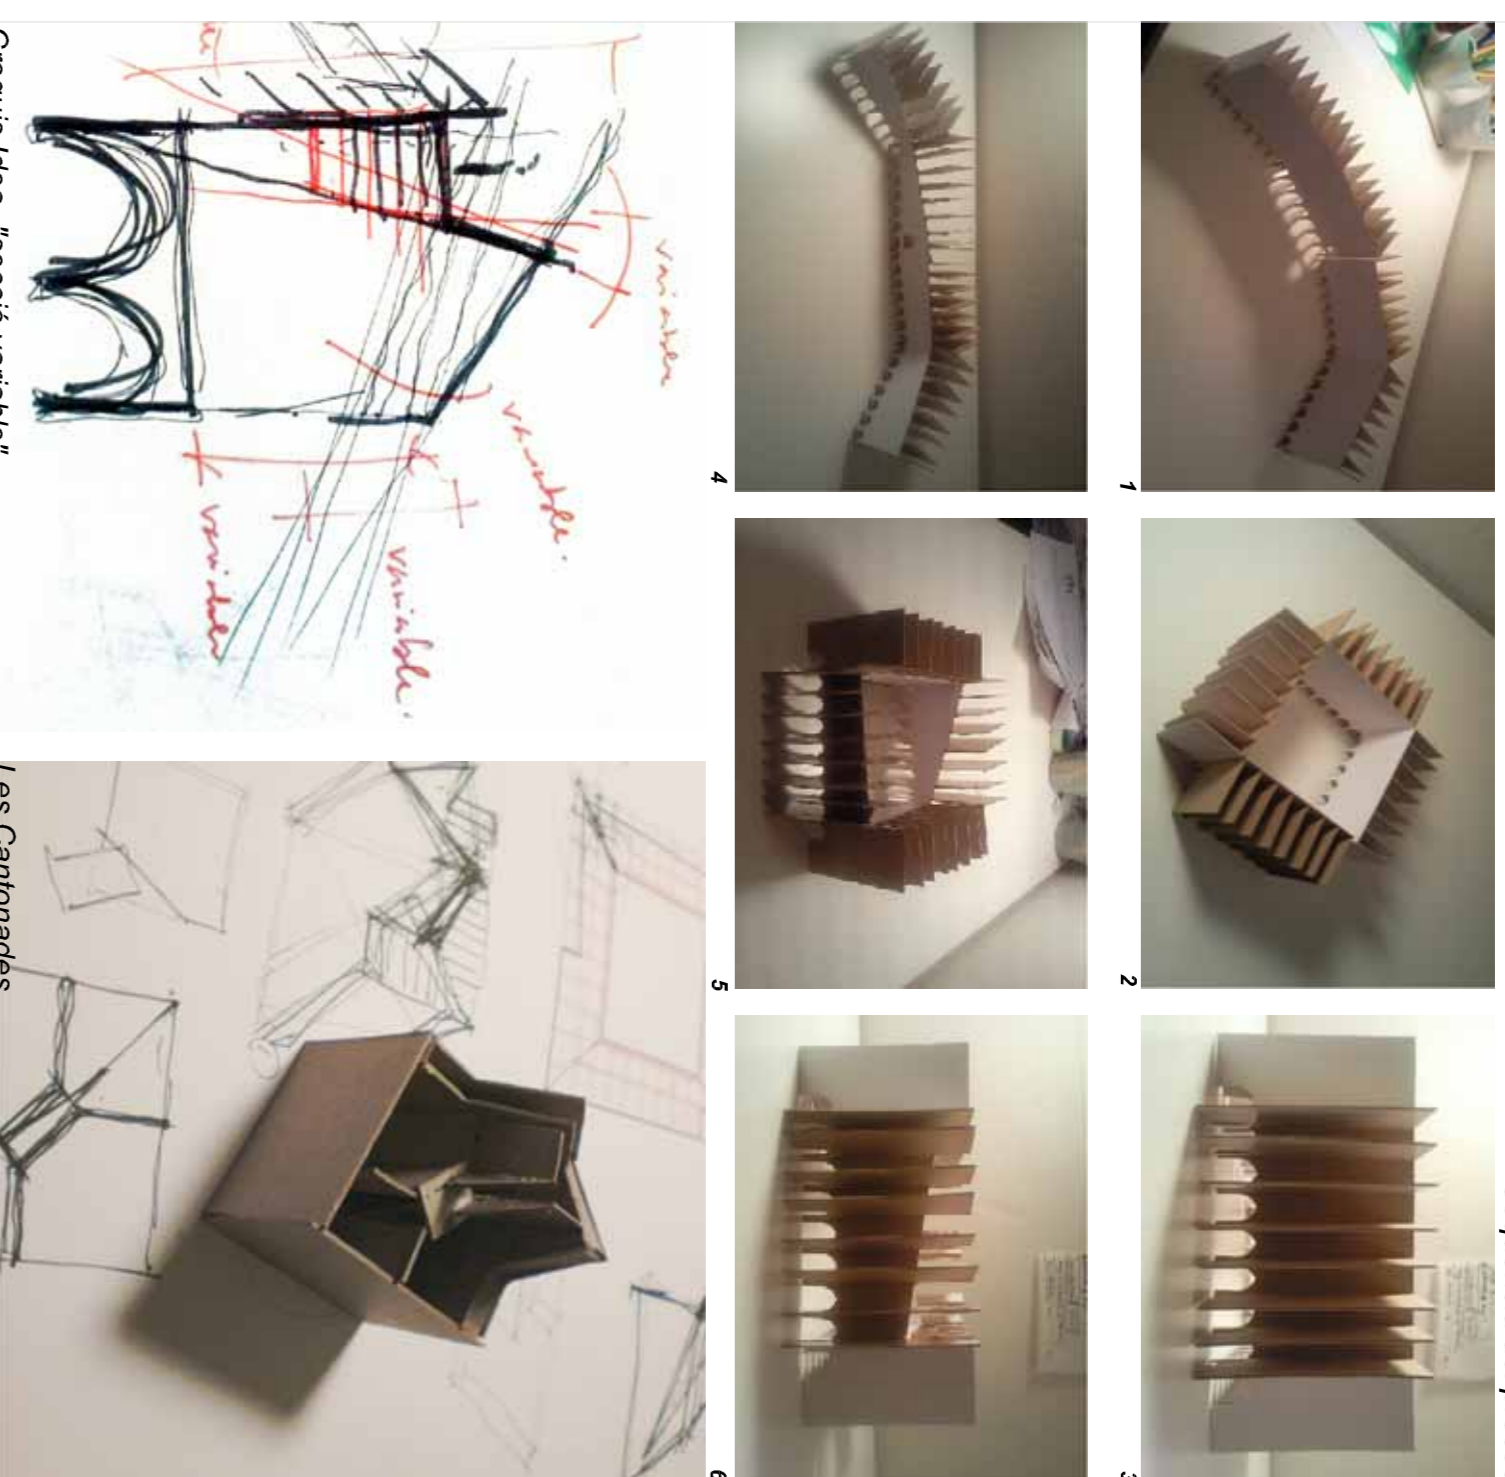



El concepte d'infraestructura. Concebuda des d'un programa d'escala urbana i territorial

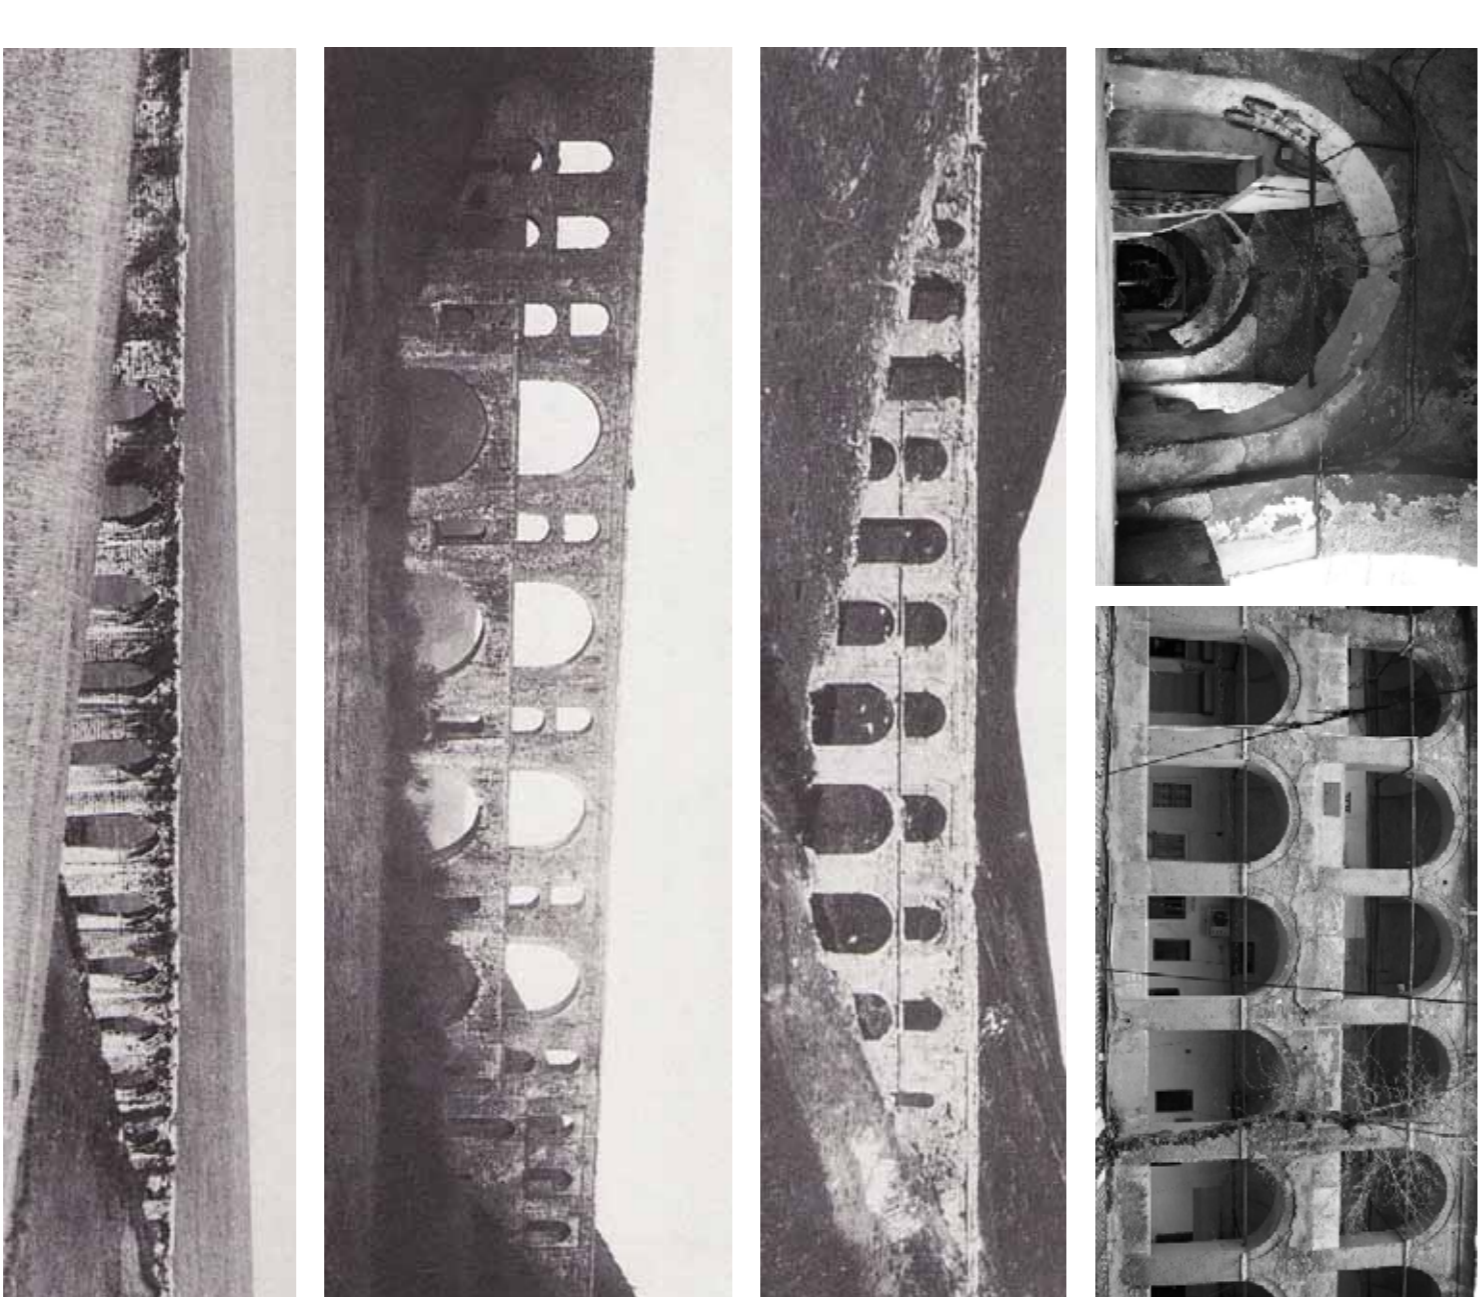

Legenda

- Preexistències
- Inexistències
- Enderrossos
- Nova Estructura

HAN ISTANBUL
 PROJECTE DE RECONSTRUCCIÓ I REHABILITACIÓ DEL SECTOR MARÇANT DE SHAYKANSPEKULS D'OTOMANS DEL S.XVIII A LA ZONA DEL BAZAR COBERT D'ISTANBUL.
 PFC ETSAV febrer 2010 alumna: ZULEMA JOSÀ / ESPANOL ESCALA A1 1/200-4/0 ESCALA A3 1/600-3/0

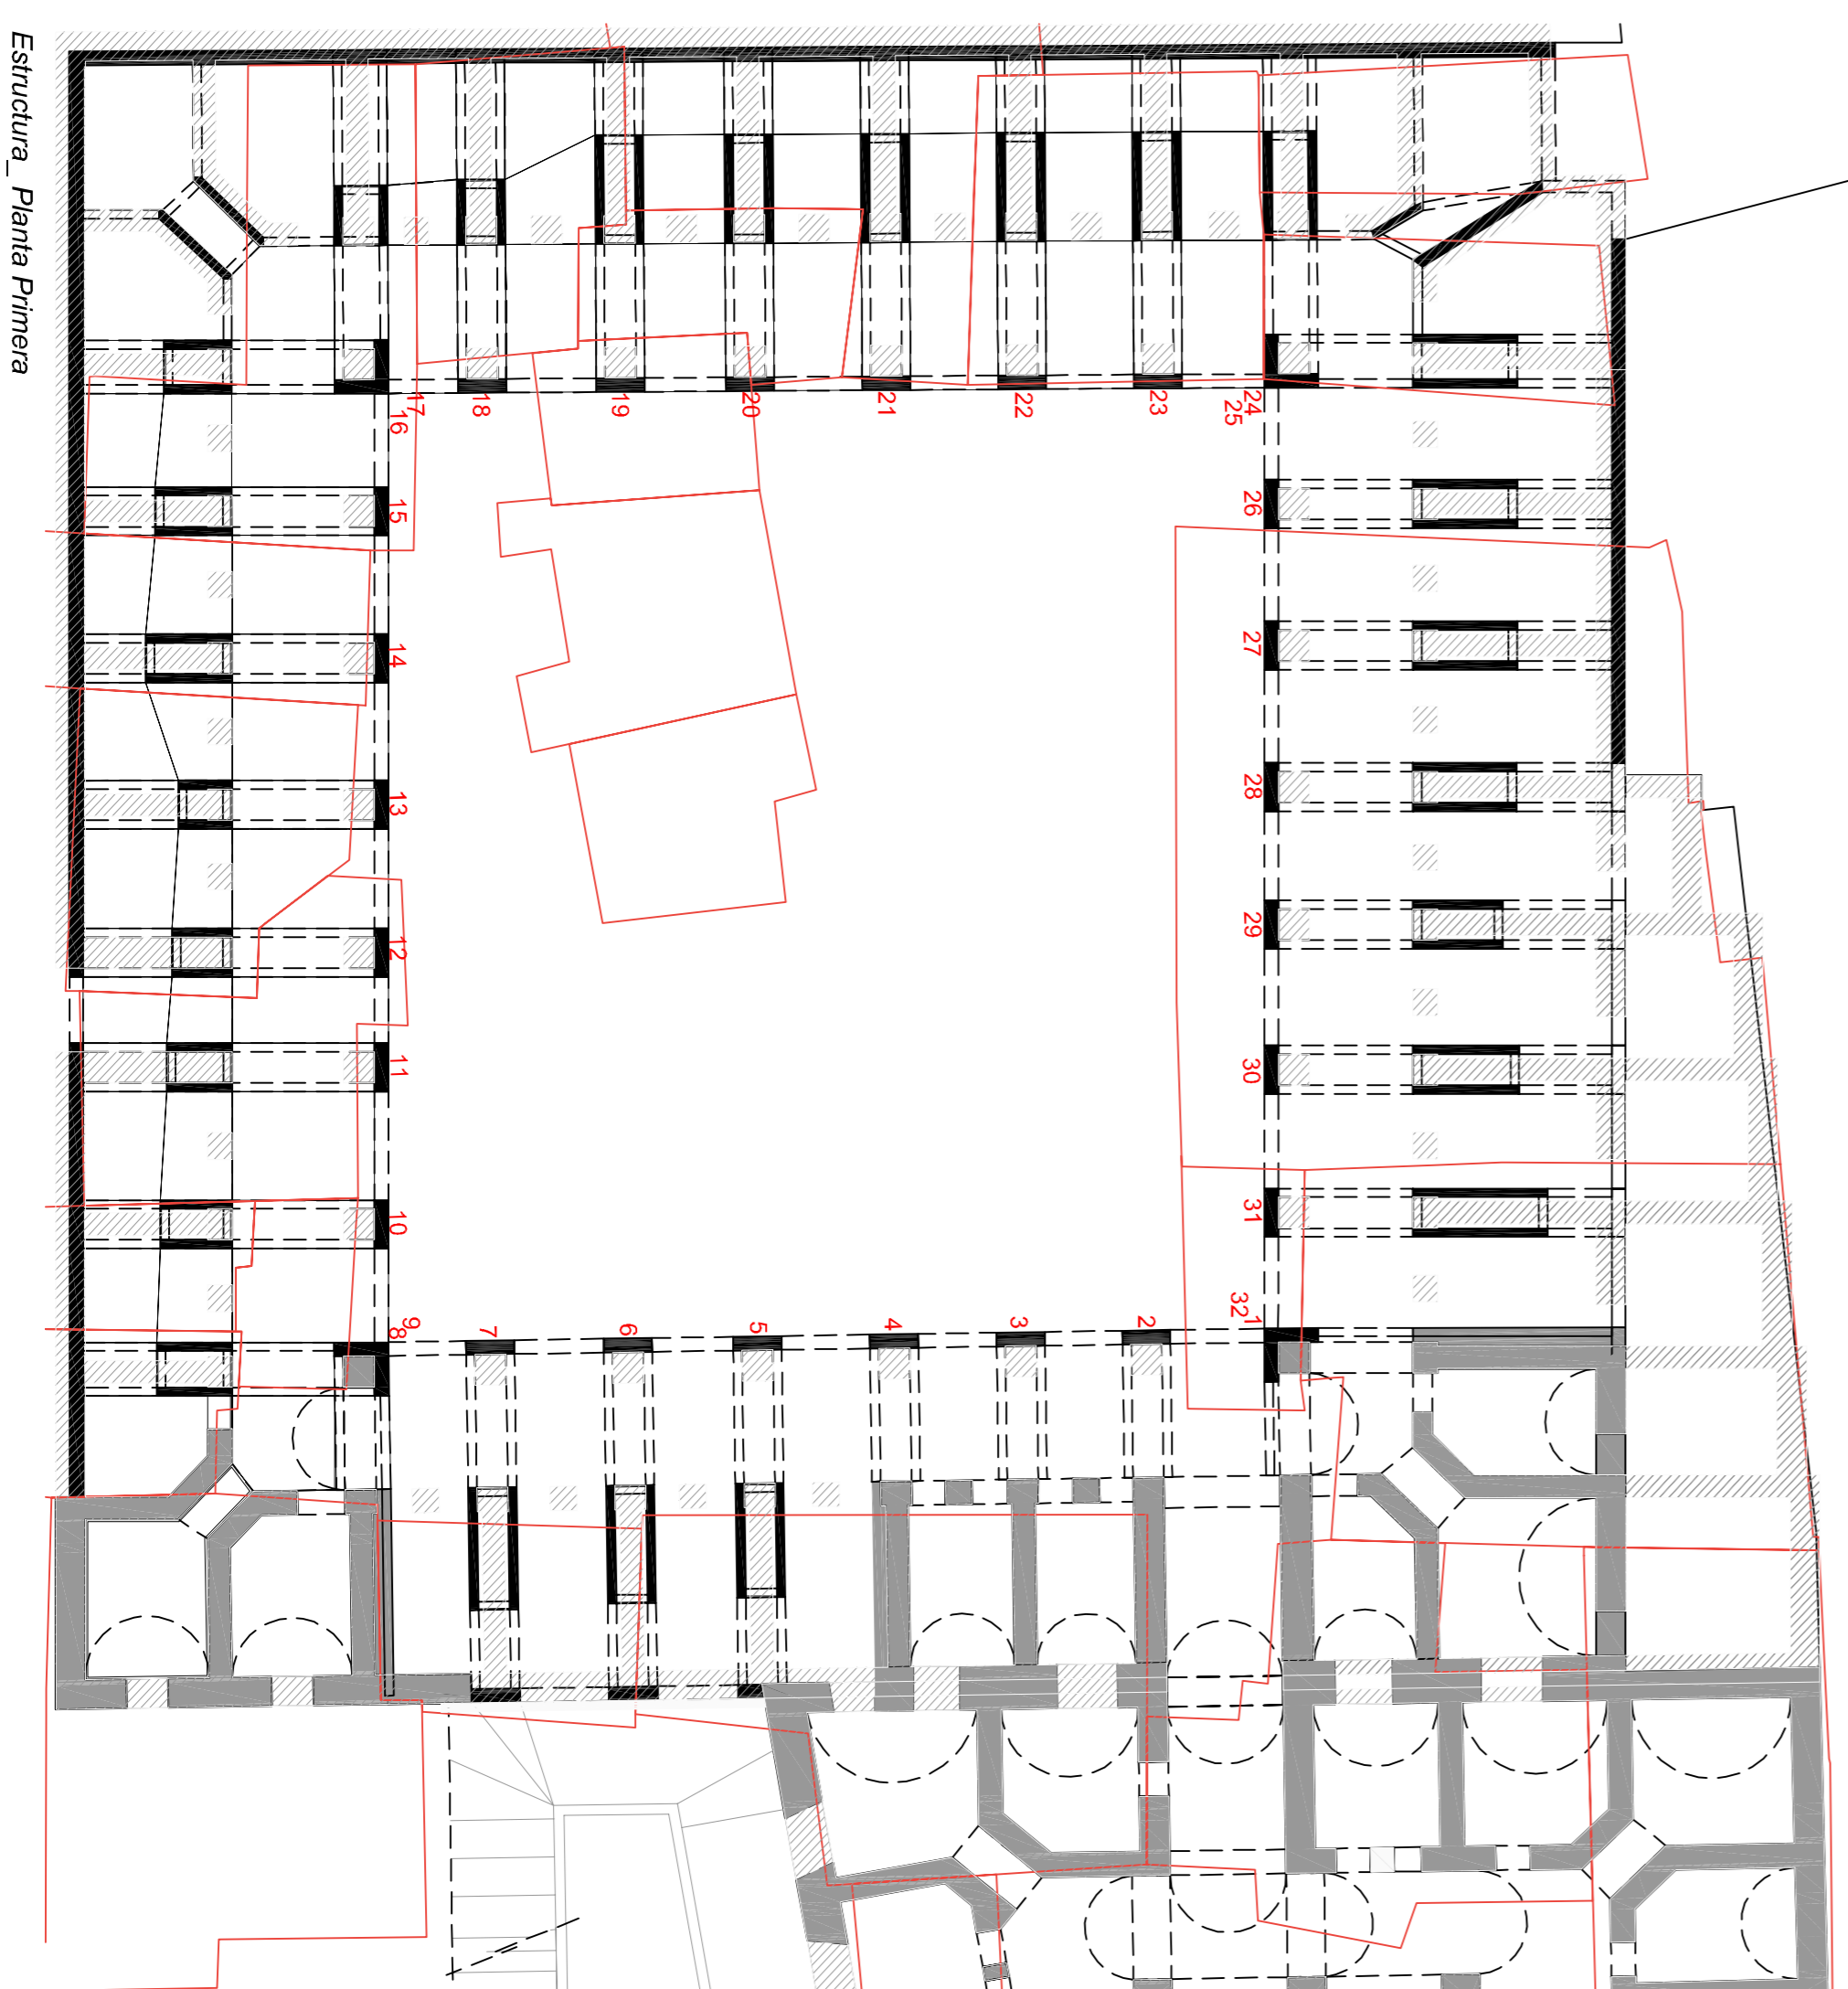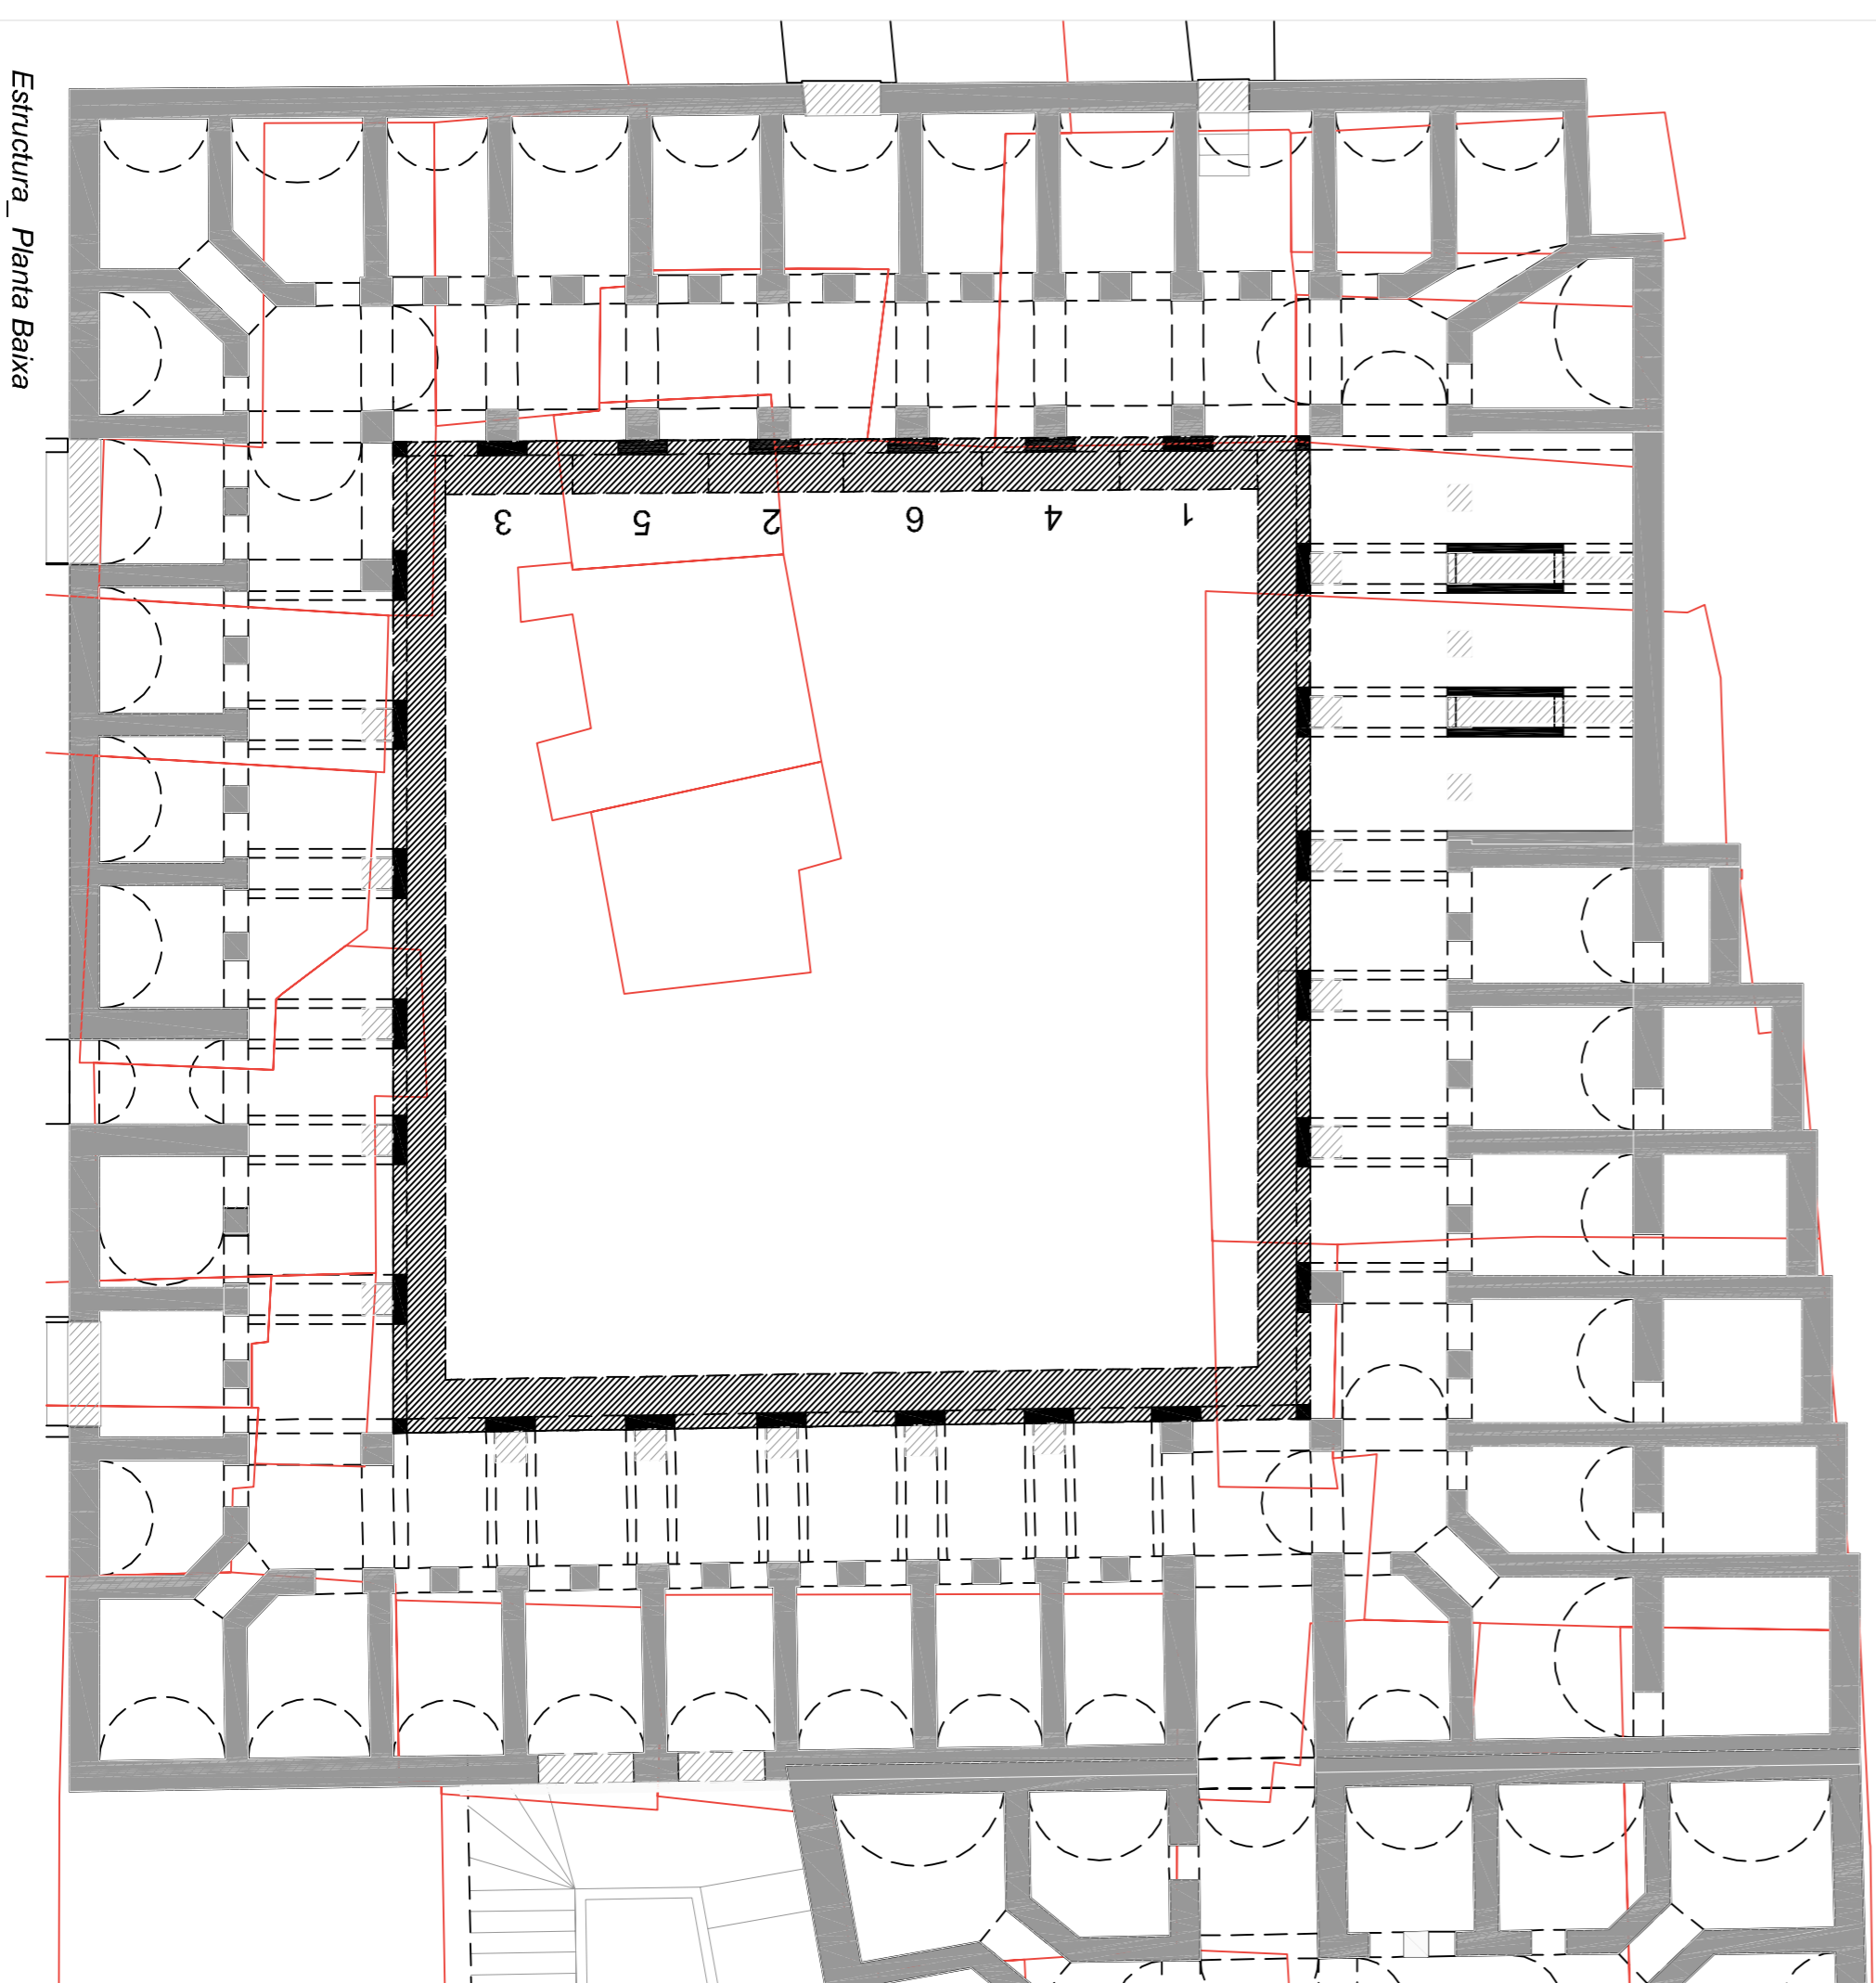

04.1 ESTRUCTURA
 4.1.1 Esquemes i conceptes
 4.1.2 Cadena d'un llocat Trase
 04.2 CONDICIONAMENT I SERVEIS
 04.3