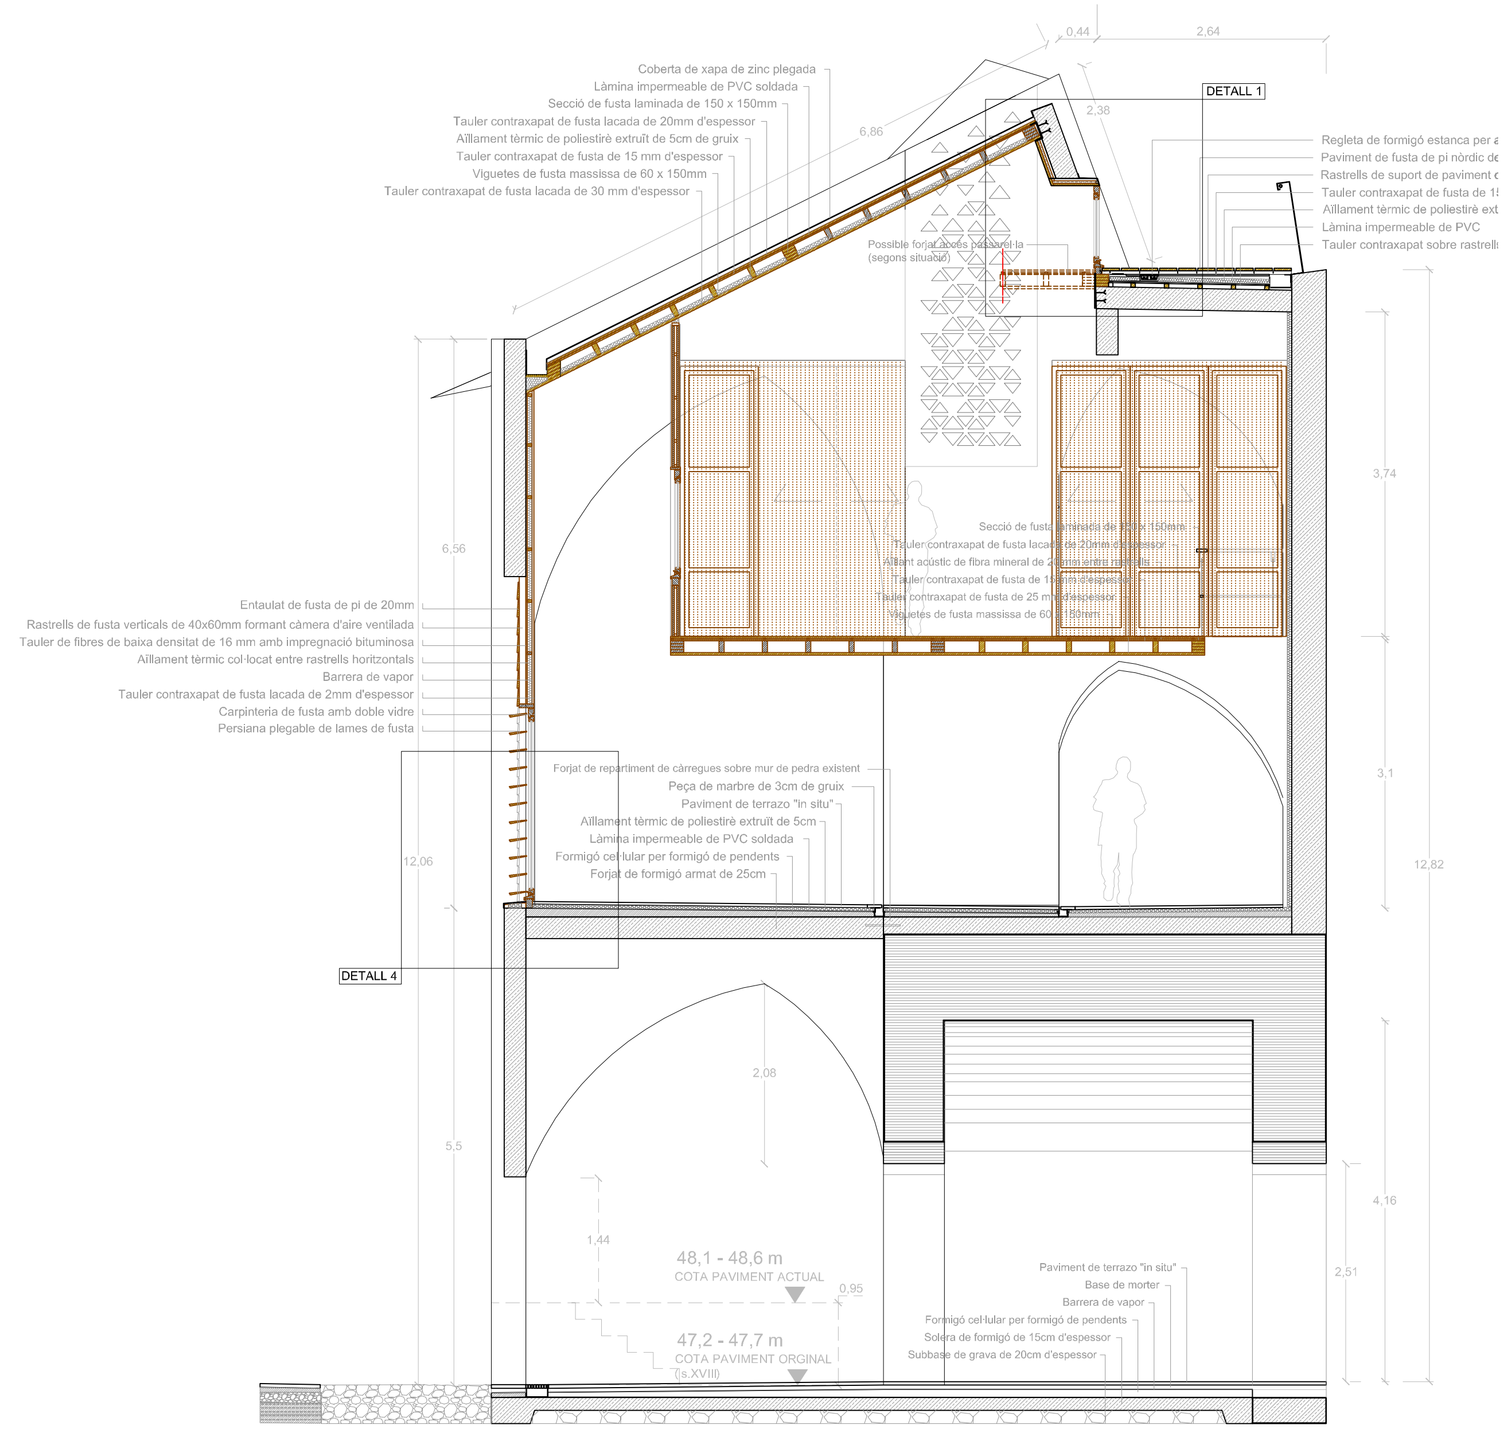

SECCIÓ TRANSVERSAL CEL·LA

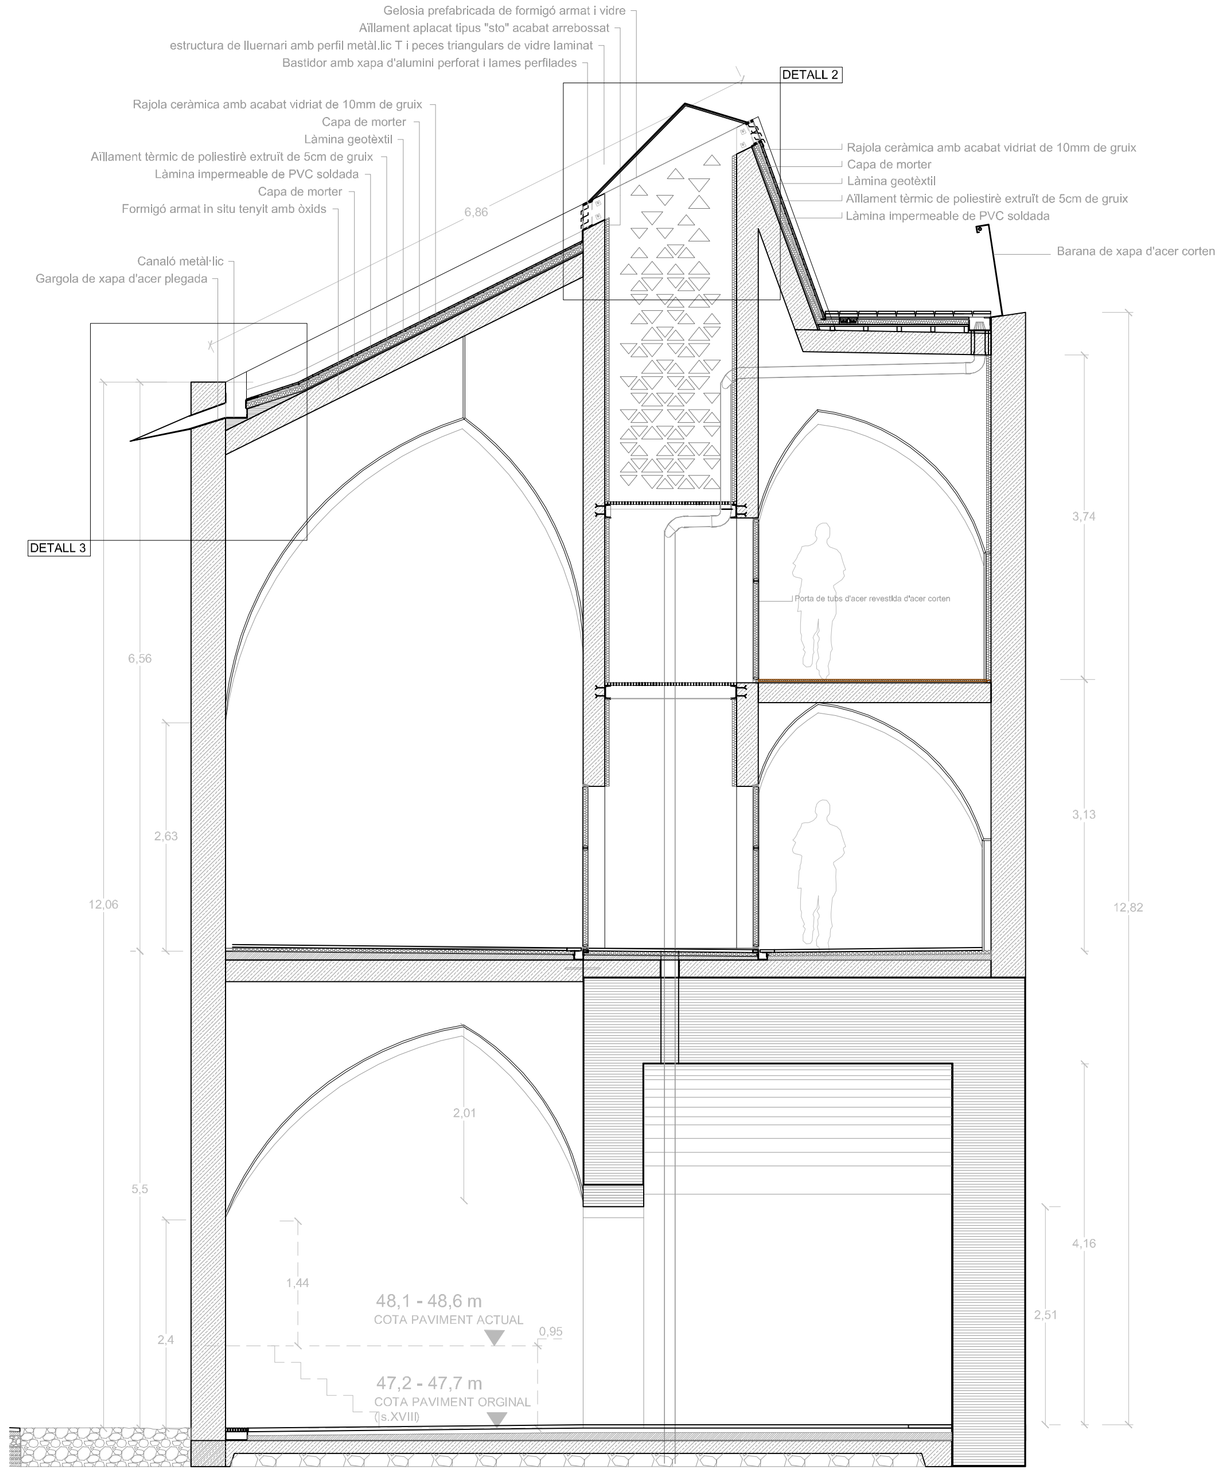

SECCIÓ TRANSVERSAL COSTELLA

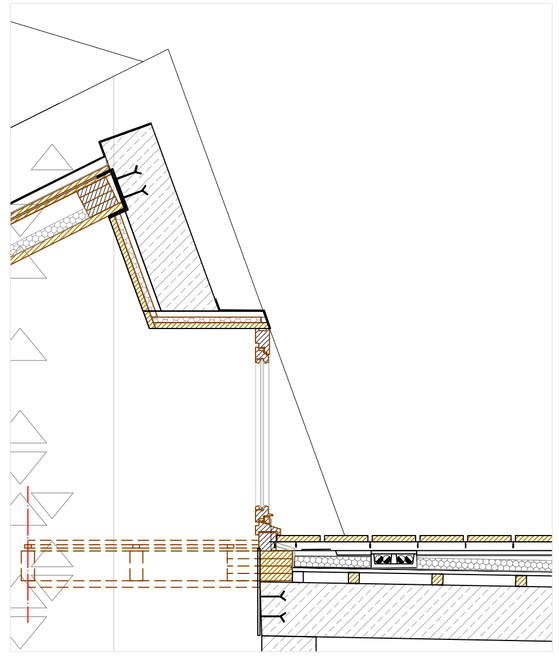

DETALL 1

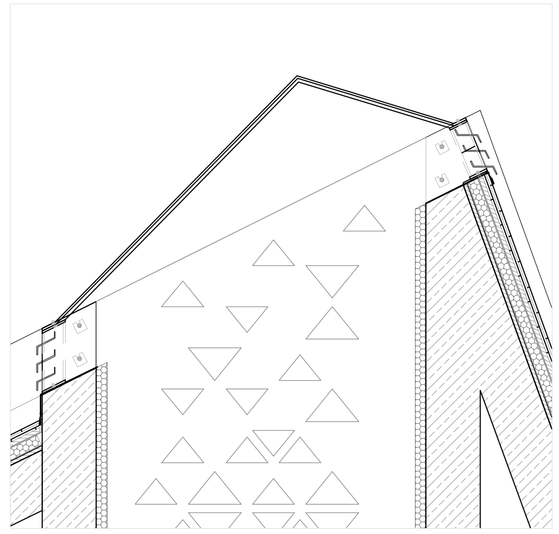

DETALL 2

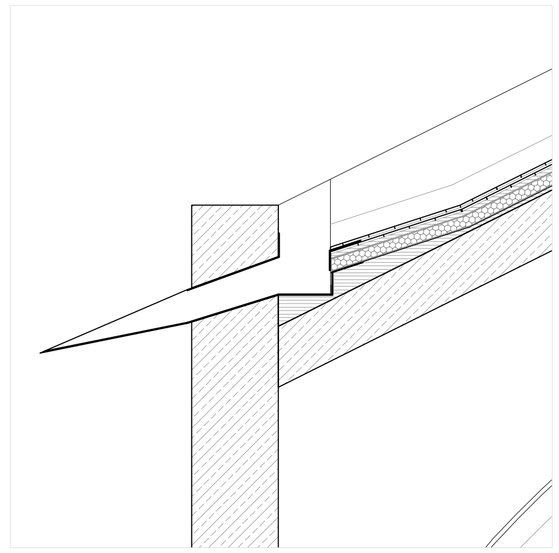

DETALL 3

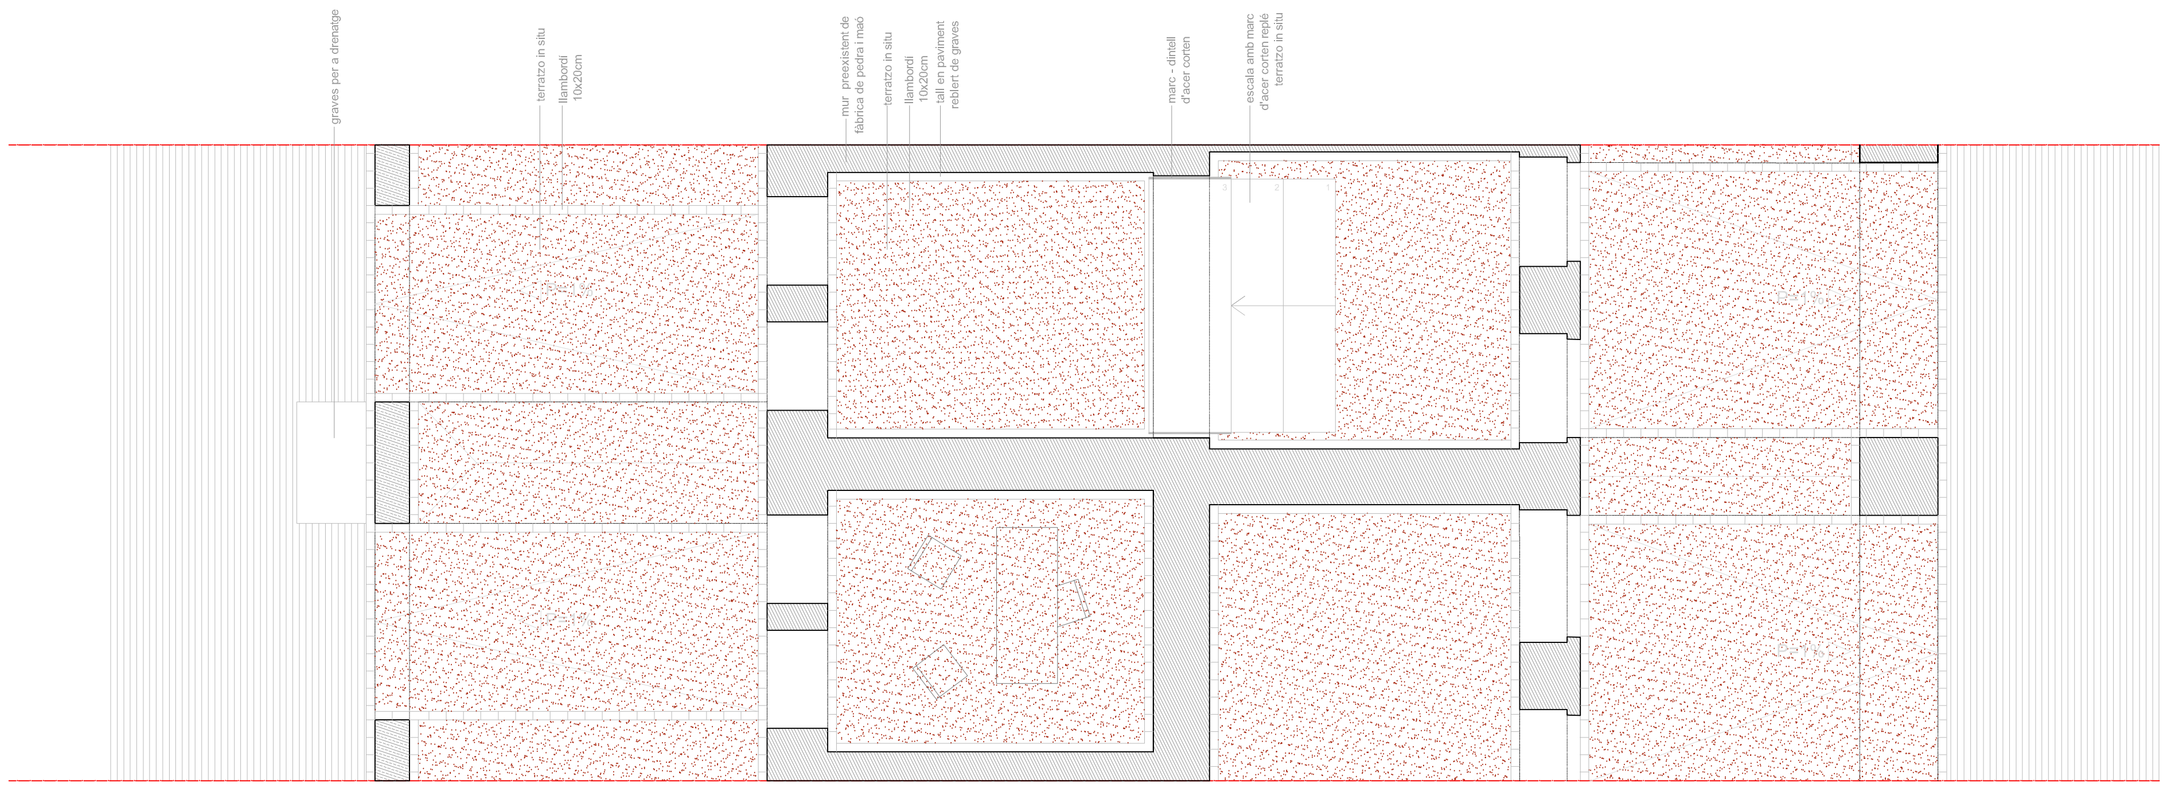

PLANTA 0

04_1 ESTRUCTURA
04_2 DETALLS CONSTRUCTIUS
4.2.1. Mòdul tipus
4.2.2. Mòdul tipus
04_DETALL 04_3 CONDICIONAMENT I SERVEIS

HAN ISTANBUL

PROJECTE DE TRANSFORMACIÓ / ADAPTACIÓ DEL "CEBECI HAN" (CONJUNT DE CARAVANSERRALLS OTOMANS DEL S.XVIII), ALS LÍMITS DEL BAZAR COBERT D'ISTANBUL.

PFC *ETSAV gener 2010* *alumna: ZULEMA JOSA i ESPAñOL*

ESCALA A1: 1/50
ESCALA A3: 1/100

04_2.1