
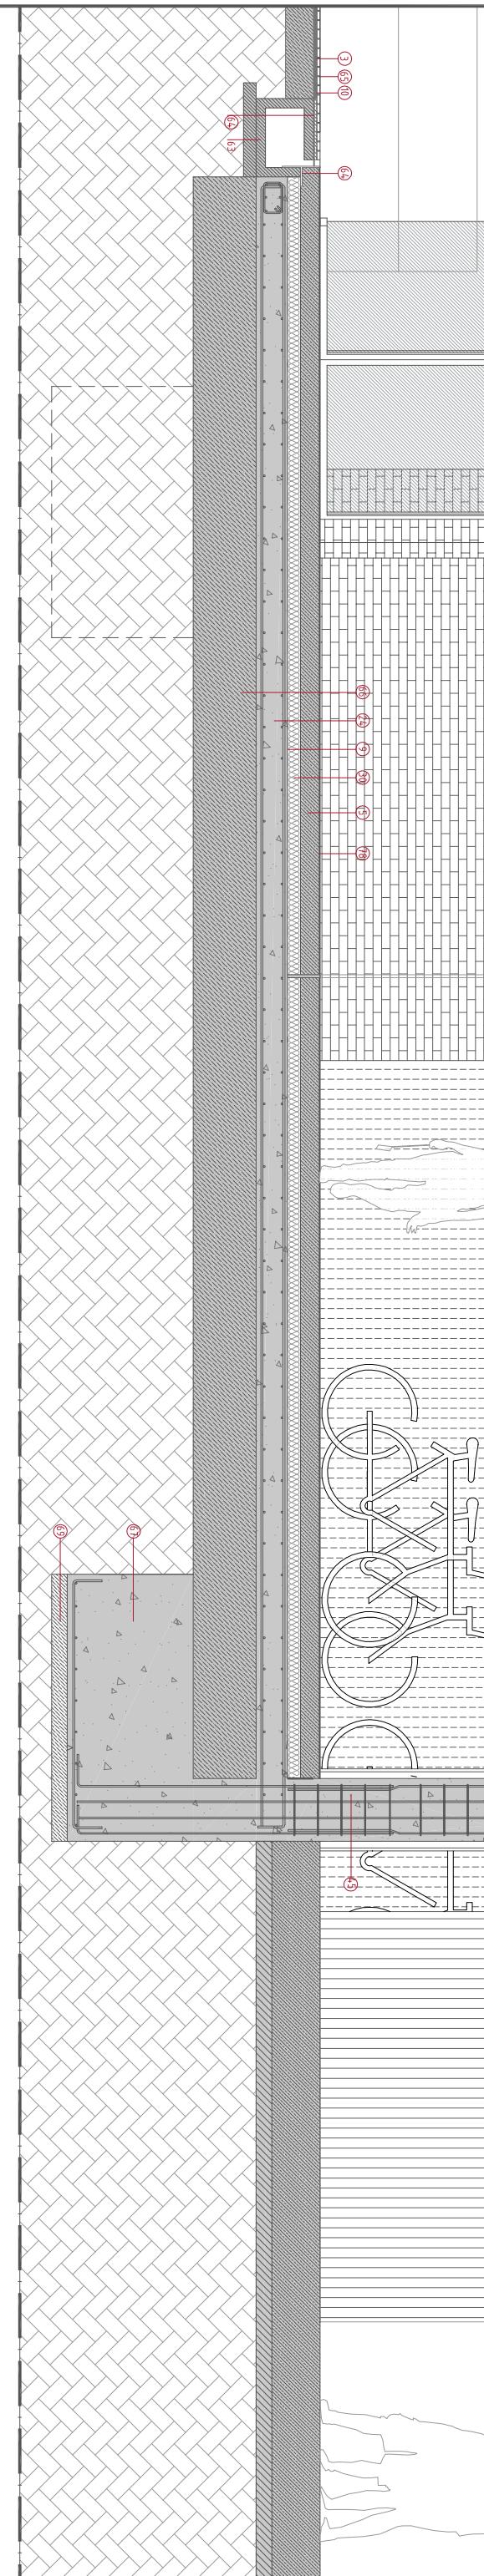


Secció constructiva

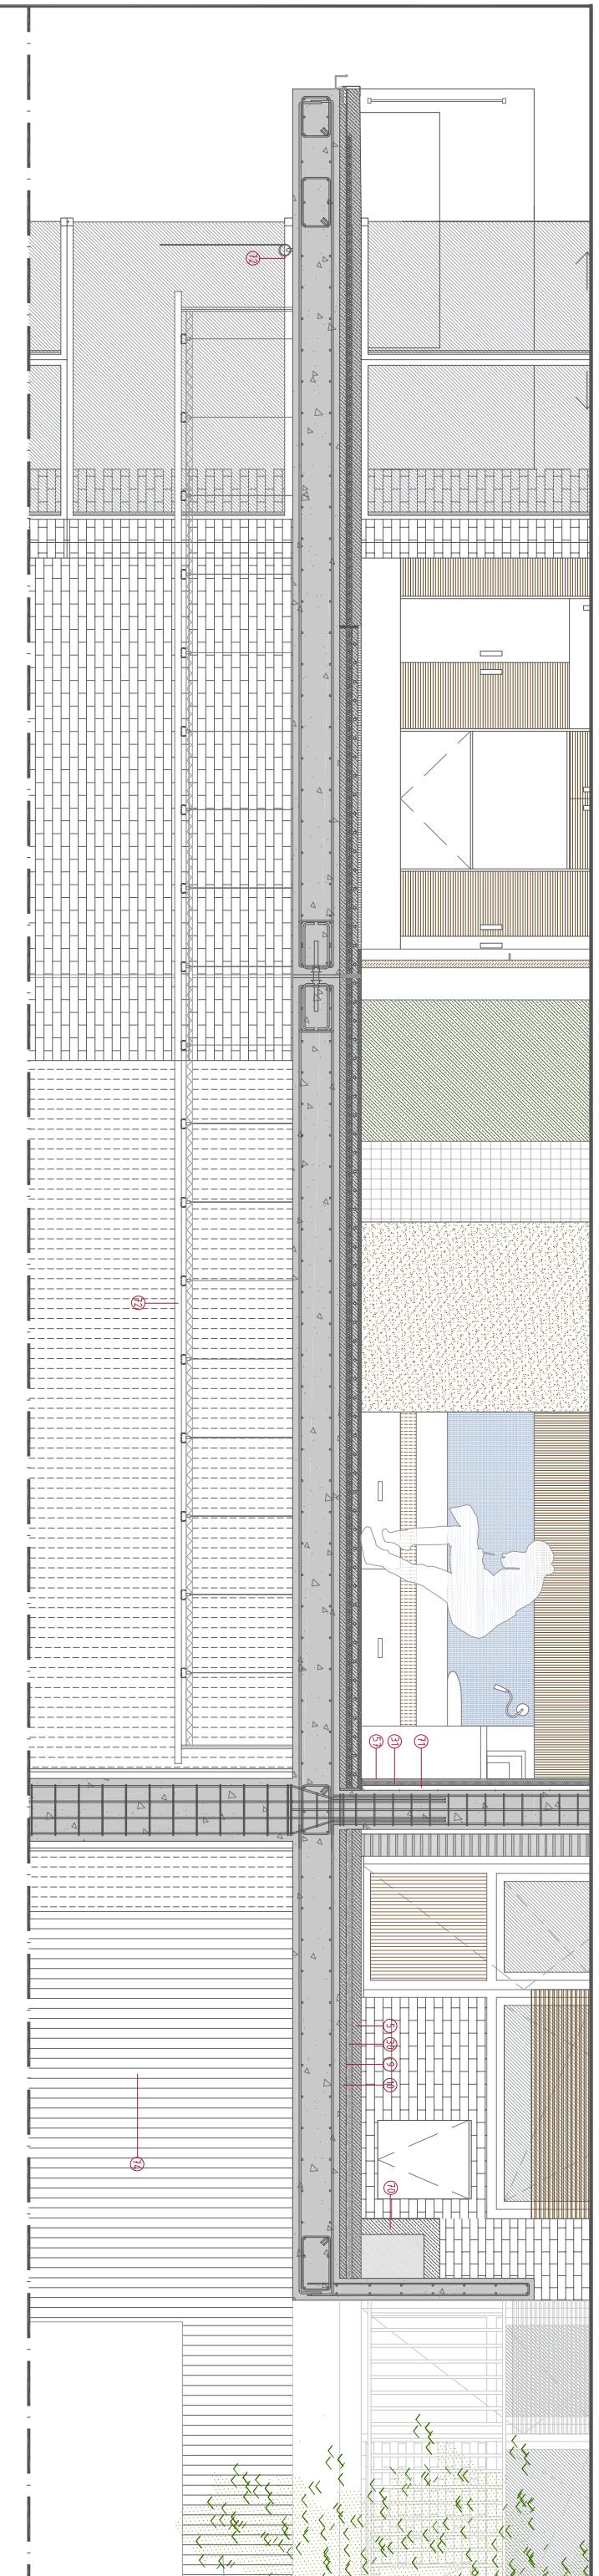

Llegenda

1	- porta de fusta de
2	- moqueta de teixit sinètic
3	- làmina geotèxtil de protecció
4	- junta d'unió pastilla especial per a paviments
5	- formigó cel·lular
6	- parquet
7	- sistema de sol radiant amb morter de ciment
8	- àlluminen acústic de f仇fjat, contra el scroll d'impacte, panel rigid de llana de vidre
9	- lamine impermeable amb solapaments als canvis de pendents i voreres
10	- formigó de pendents
11	- armat superior longitudinal i transversal
12	- junta de dilatació TITAN
13	- armat inferior longitudinal i transversal
14	- banda elàstica
15	- perfil metàlic de coronament amb forma "U"
16	- cartró guix
17	- junta de dilatació de neoprè
18	- pintura acrílica
19	- formigó cellular
20	- fòrnxia ceràmica
21	- formigó de pendents amb àrids lleuger
22	- fericol
23	- bonera
24	- llosa de formigó armat
25	- tuberia de PVC
26	- banda elàstica
27	- cargols per a fusta
28	- cargols per a planxa
29	- fitrons
30	- aïllament tèrmic de poliestirè extrudit
31	- cartró guix
32	- rajola de ceràmica antiflascant
33	- fola
34	- barana de formigó armat
35	- piroxolí
36	- perfil metàlic
37	- canal d'alumini
38	- perfil metàlic
39	- escopidor
40	- marc de fusta
41	- topa de goma
42	- cambra d'aire (4cm)
43	- finestra corredera amb vidre climatitzat 4+6+4
44	- maó massís 29x14,5 blanc andússia
45	- pilars de formigó armat
46	- estreps
47	- vidre climatitzat (4+6+4)
48	- finestra corredera de fusta
49	- roda
50	- perfí metàtic, guia de la corredera
51	- paviment de formigó amb acabat polít
52	- morter anivellador
53	- finestra de fusta oscilobatient
54	- marc de fusta
55	- persiana de PVC
56	- revestiment exterior de fusta tractada
57	- revestiment interior de fusta
58	- dintel de formigó armat
59	- guia metàtica
60	- lamella
61	- pigment de resina epoxi
62	- topall
63	- canal de formigó armat
64	- perfí d'acer
65	- paviment de fusta per a exterior
66	- gravares
67	- sabatí exèntrica
68	- sabatí central
69	- formigó de netejia
70	- banc de formigó prefabricat
71	- perfís omega
72	- fals sostre amb perfiltelleria oculta
73	- protecció solar enrotllable de teixit semitranslúcid
74	- perfils tubulars d'alumini
75	- taula plegable de fusta
76	- revestiment interior de fusta
77	- porta corredera de fusta amb pissara a una de les cares
78	- pigment de resina epoxi