
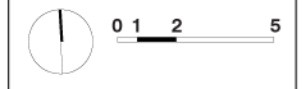


Proyecto
Presentación
Plantas
Secciones
Imágenes
Técnica
Construcción
Estructura
Instalaciones

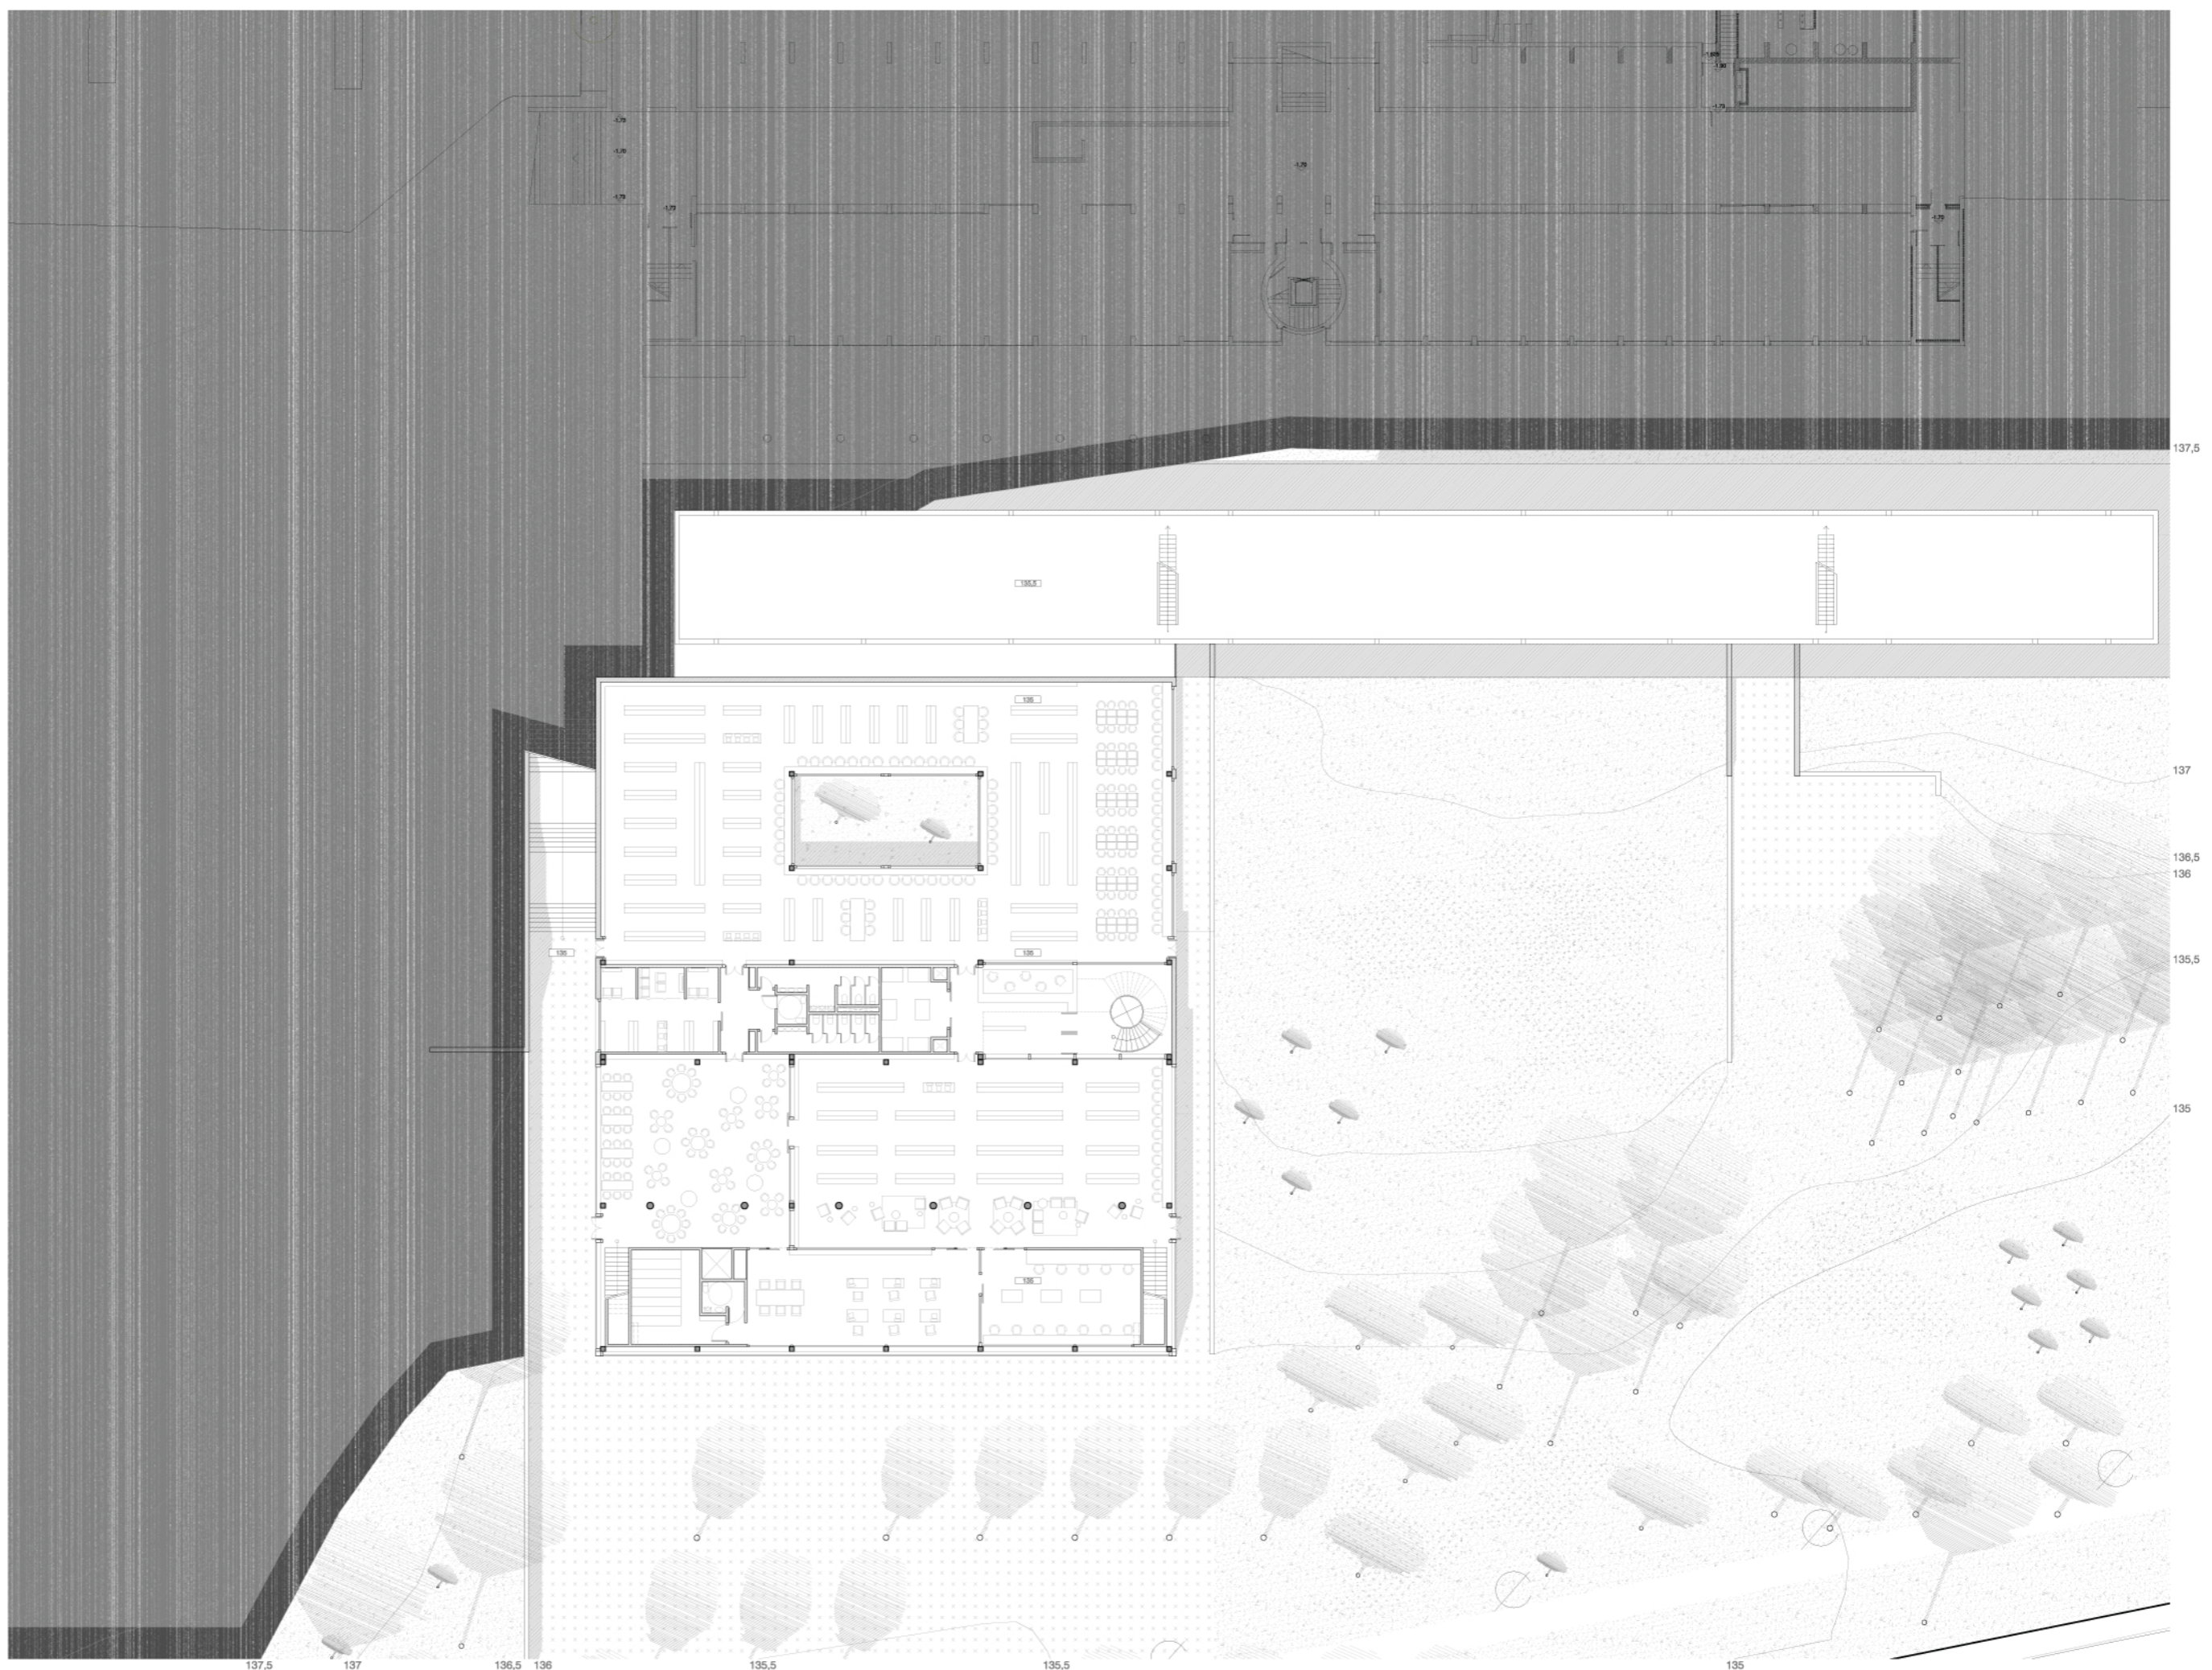

05_ Planta 135,00