


**PLANTA PRIMERA (cota +62.50m)**

SUPERFÍCIES ÚTILS PLANTA PRIMERA

ESTANÇA	9.	CAMARA INSTAL·LACIONS	25,03 m <sup>2</sup>	
1.	PLANO / SAS	10.	MAGATZEM NOVA HABITACIONS	33,44 m <sup>2</sup>
2.	SALA DE DUES	11.	COMERCIOS AMB ACCES COMÚ	30,00 m <sup>2</sup>
3.	SALA D'ENTREVIU / VENEDOR	12.	COMERCIOS AMB ACCES INDEPENDENT	53,03 m <sup>2</sup>
4.	VESTIBUL PLANTA PRIMERA	13.	ACCÉS A SOTERRANI O PL·ANTA COMERC	32,80 m <sup>2</sup>
5.	SALLES DE REUNIONS			
6.	SALÓ			
7.	QUINA SATEL·LIT (despla passatgers a pl baixa)			
8.	ESCALER EMERGENCIA			
		SUPERFÍCIE ÚTIL HOTEL	686,70 m <sup>2</sup>	
		SUPERFÍCIE ÚTIL COMERCIOS	835,00 m <sup>2</sup>	





Visió de l'entrada del passadís peatonal des de la banda del nou equipament.

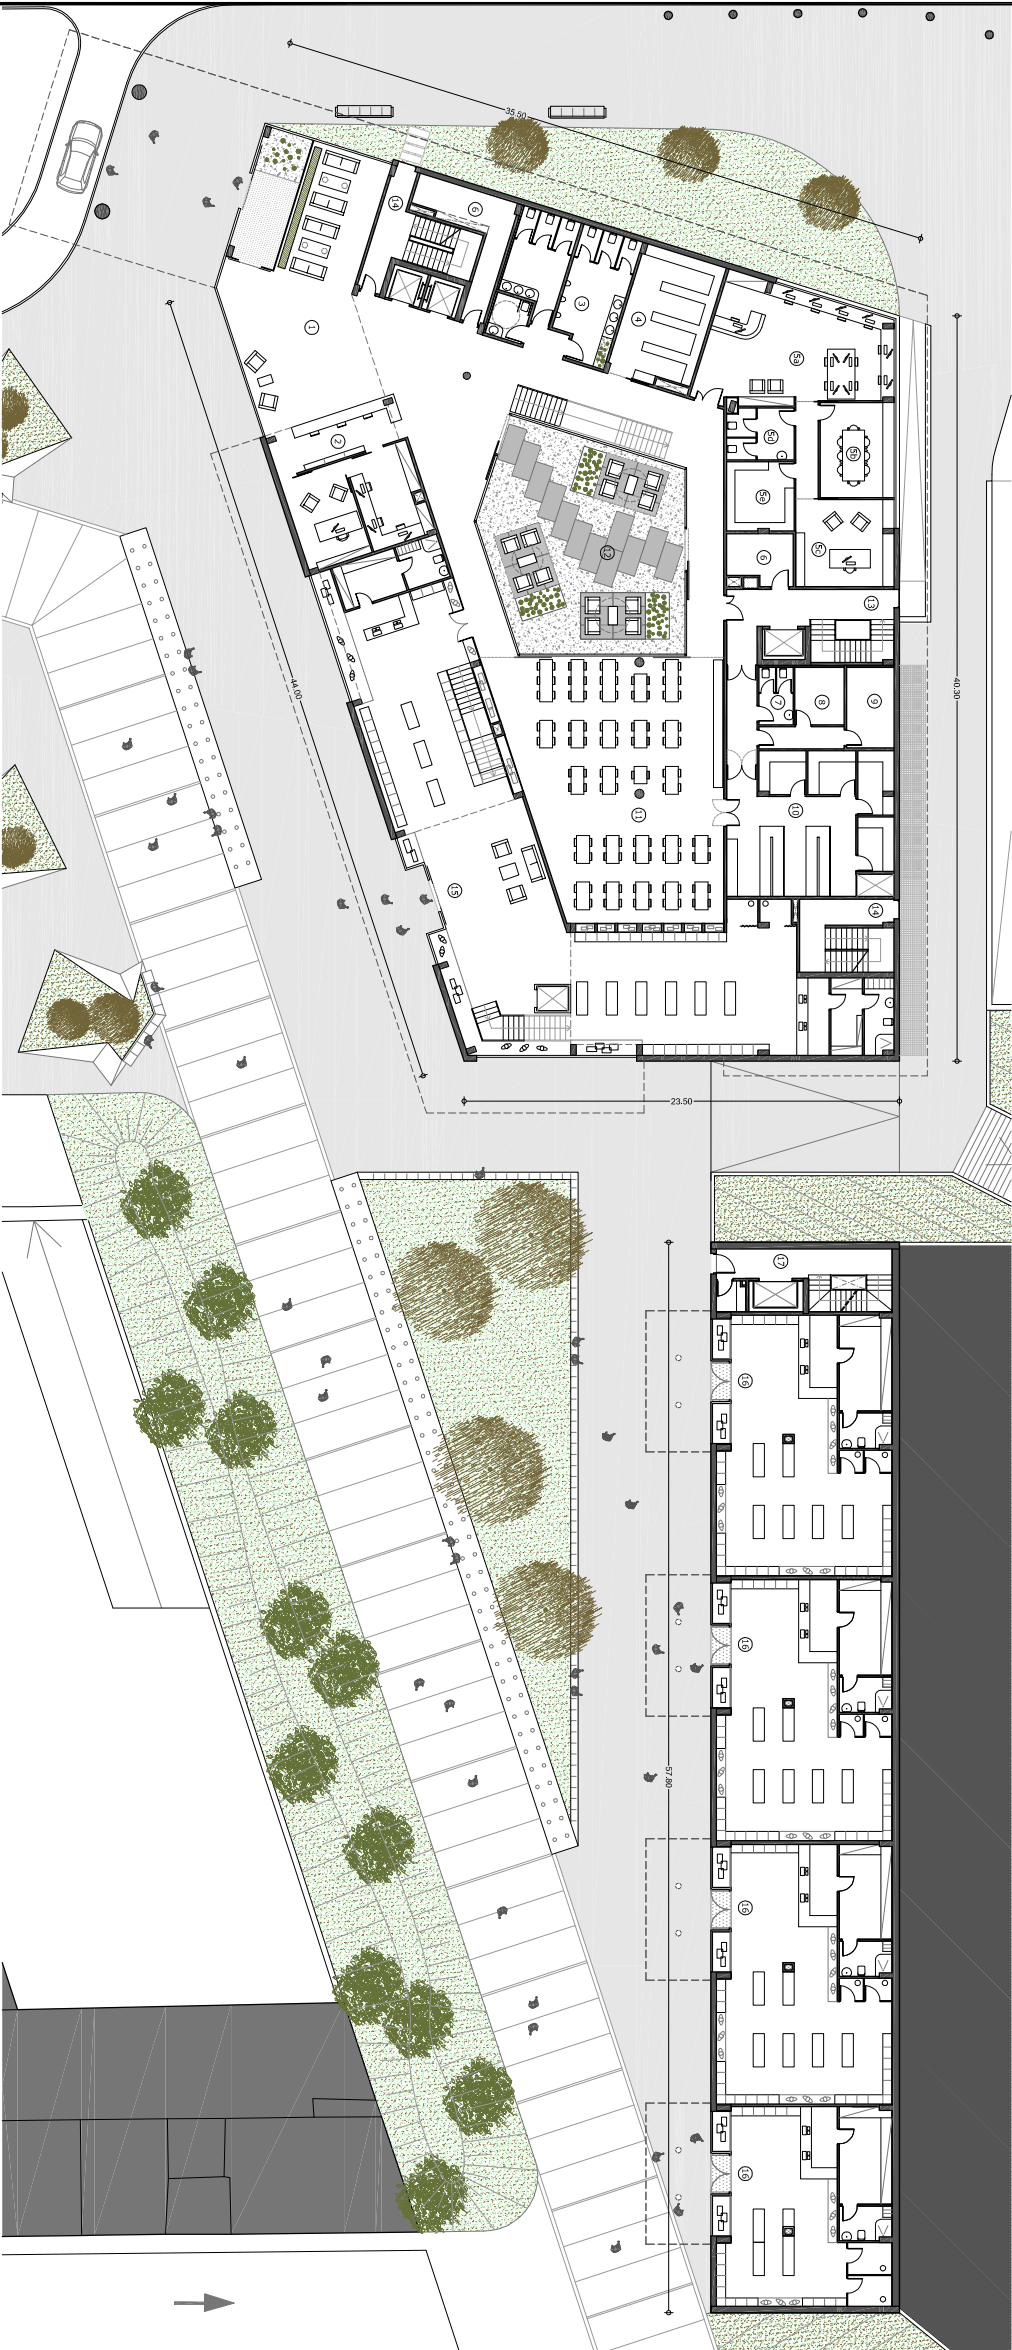

**PLANTA BAIXA (cota +58.50m)**

SUPERFÍCIES ÚTILS PLANTA BAIXA

ESTANÇA	9.	MAGATZEM LLENERERIA	11,39 m <sup>2</sup>	
1.	VESTIBUL ENTADA + PASSADISSOS	10.	QUINA	73,00 m <sup>2</sup>
2.	RECEPCIO + RESERVATIOS	11.	OSERBANS	166,50 m <sup>2</sup>
3.	WC CLIENTS	12.	LOCKER EXTERIOR	18,43 m <sup>2</sup>
4.	COMUNA EQUINIS	13.	ACCÉS ESCALER HOTEL	25,52 m <sup>2</sup>
5.	RECEPCIO / RESERVA / ZONA TIRBALL	14.	COMERCIOS AMB ACCES COMÚ	339,30 m <sup>2</sup>
5a.	SALA REUNIONS	15.	COMERCIOS AMB ACCES INDEPENDENT	539,00 m <sup>2</sup>
5c.	RESERVAT DIRECTOR	17.	ACCÉS A SOTERRANI O PL·1 COMERC	32,80 m <sup>2</sup>
5d.	WC ADMINISTRACIO			
5e.	ARXIU			
6.	CAMARA INSTAL·LACIONS			
7.	WC TRIBUNALS			
8.	MAGATZEM VARELLA			
		SUPERFÍCIE ÚTIL INTERIOR HOTEL	883,72 m <sup>2</sup>	
		SUPERFÍCIE ÚTIL EXTERIOR HOTEL	136,19 m <sup>2</sup>	
		SUPERFÍCIE ÚTIL COMERCIOS	858,30 m <sup>2</sup>	

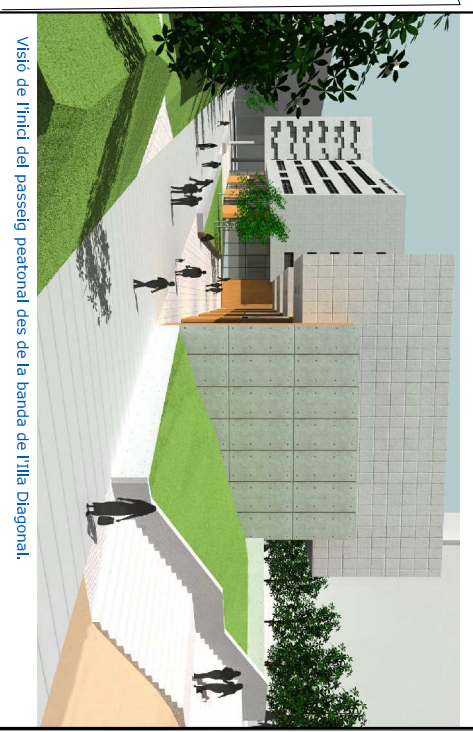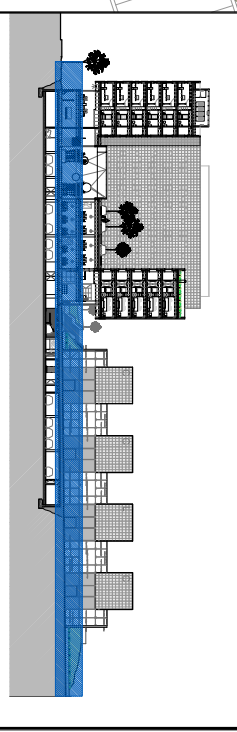

Visió de l'entrada del passadís peatonal des de la banda de l'illa Diagonal.