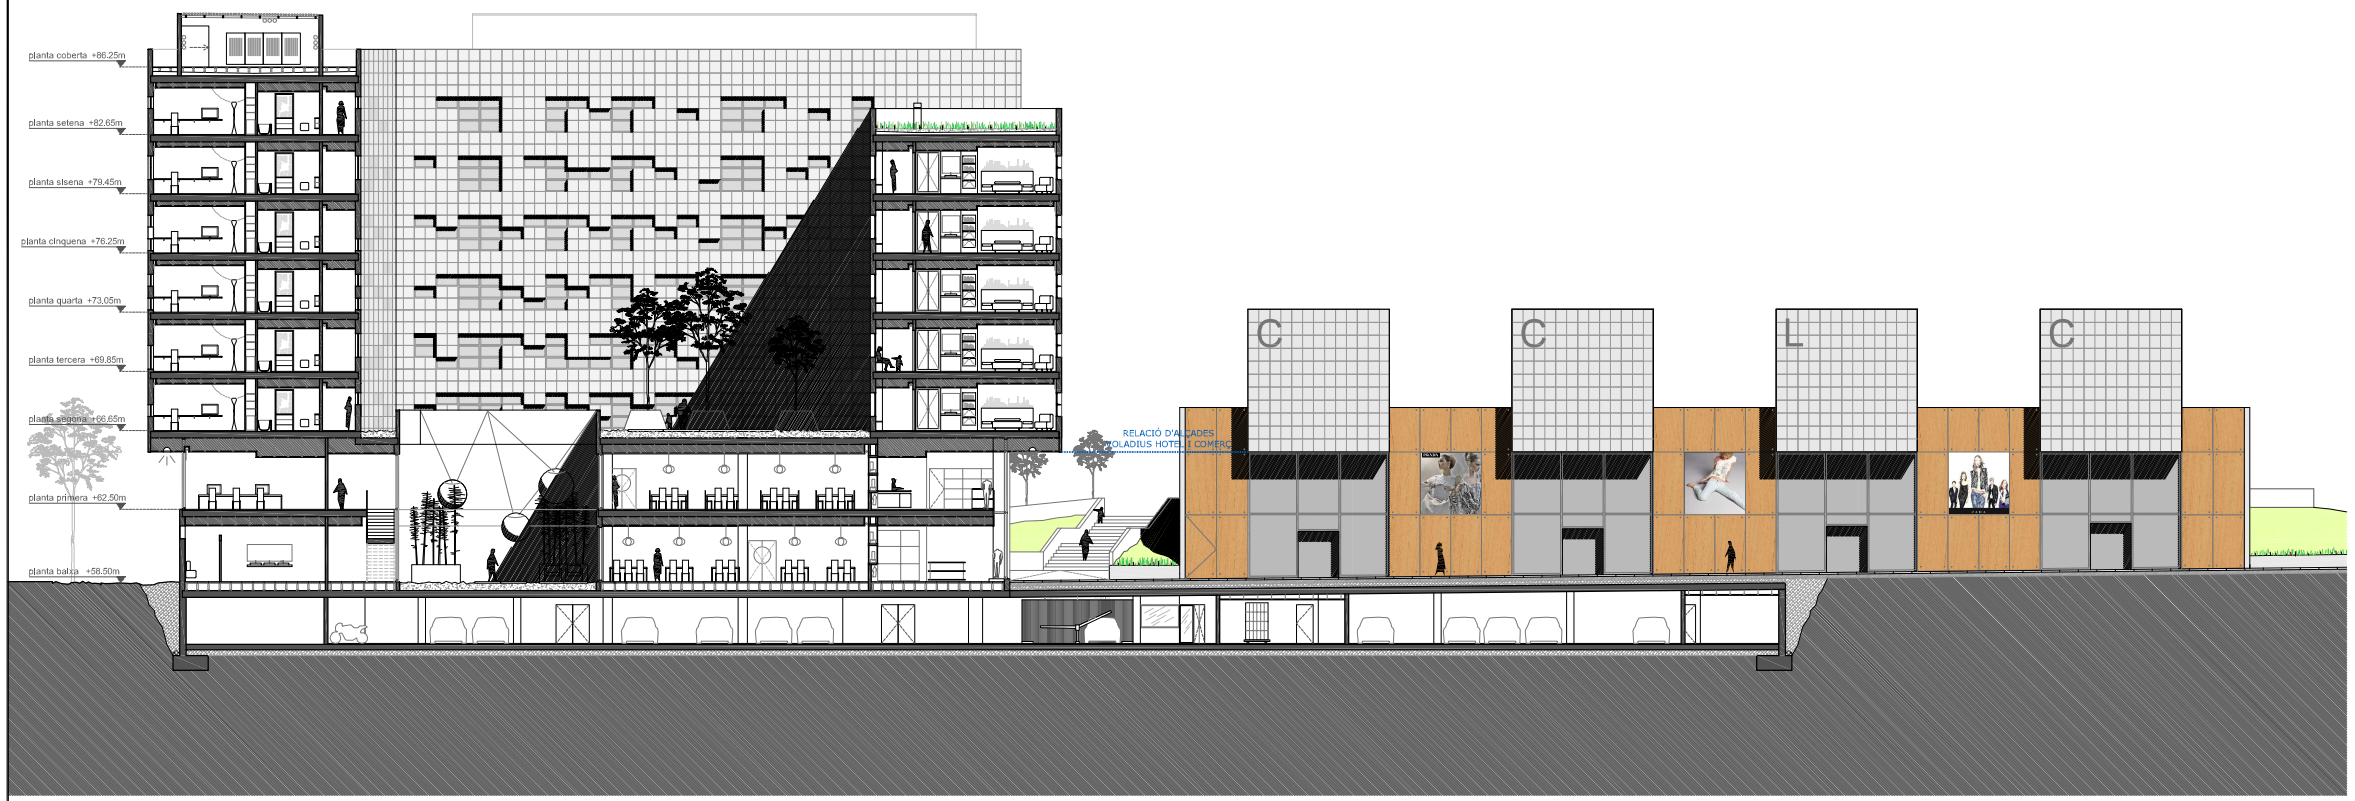

SECCIÓ 1 ALÇAT SUD-EST COMERÇ

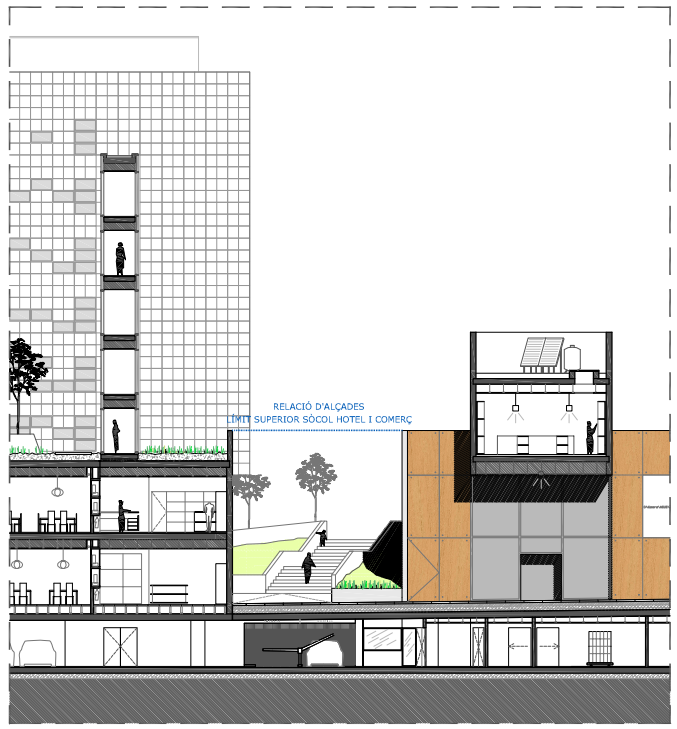

SECCIÓ PARCIAL 3

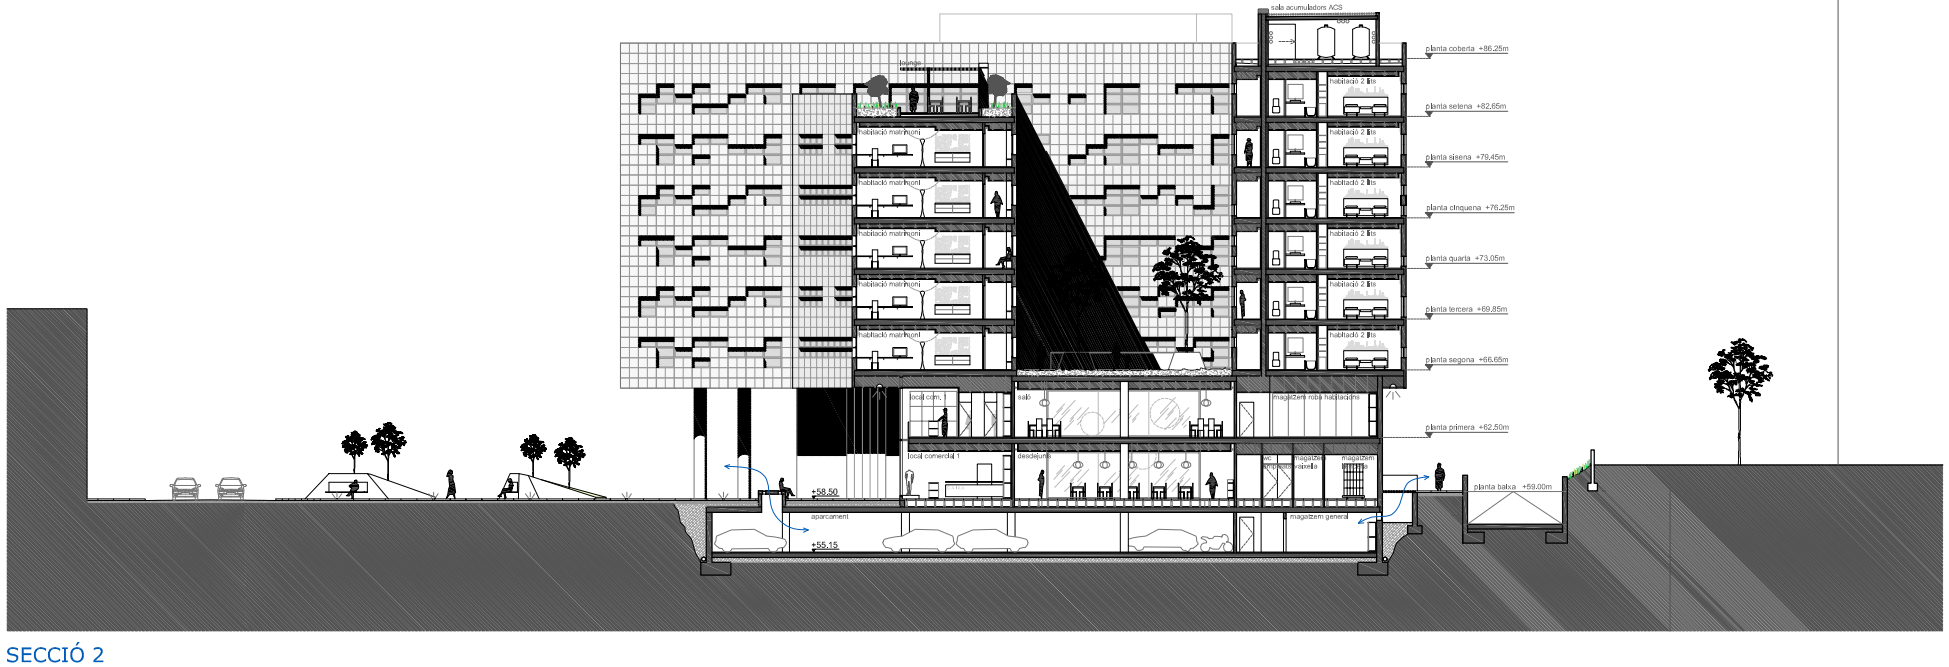

SECCIÓ 2

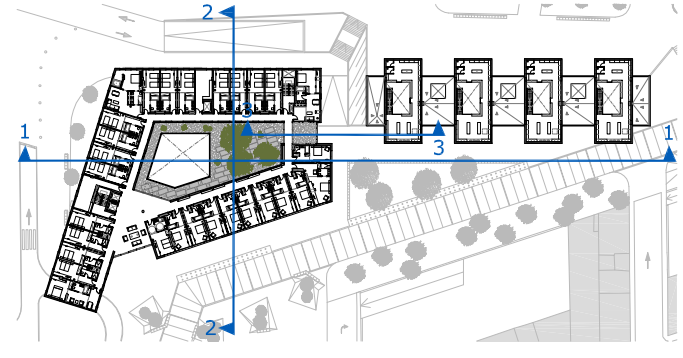

HOTEL 4 i Centre Comercial a Les Corts*

P.F.C
JUNY 2009

01 Anàlisis | 02 03 Plantes | 04 05 06 07 Seccions | 08 09 Alçats | 10 11 12 Construcció | 13 14 15 Estructura | 16 17 18 19 20 Instal.lacions

Alumne: Xavier Martínez Hernández
Tribunal: Jaume Freixa, Albert Cuchí, Lluís Bravo

Seccions 1,2,3
Alçat sud-est comerç
E 1/200

1m 5m 10m 15m

07