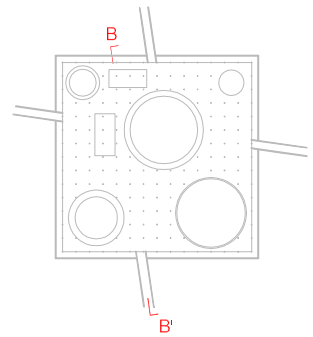

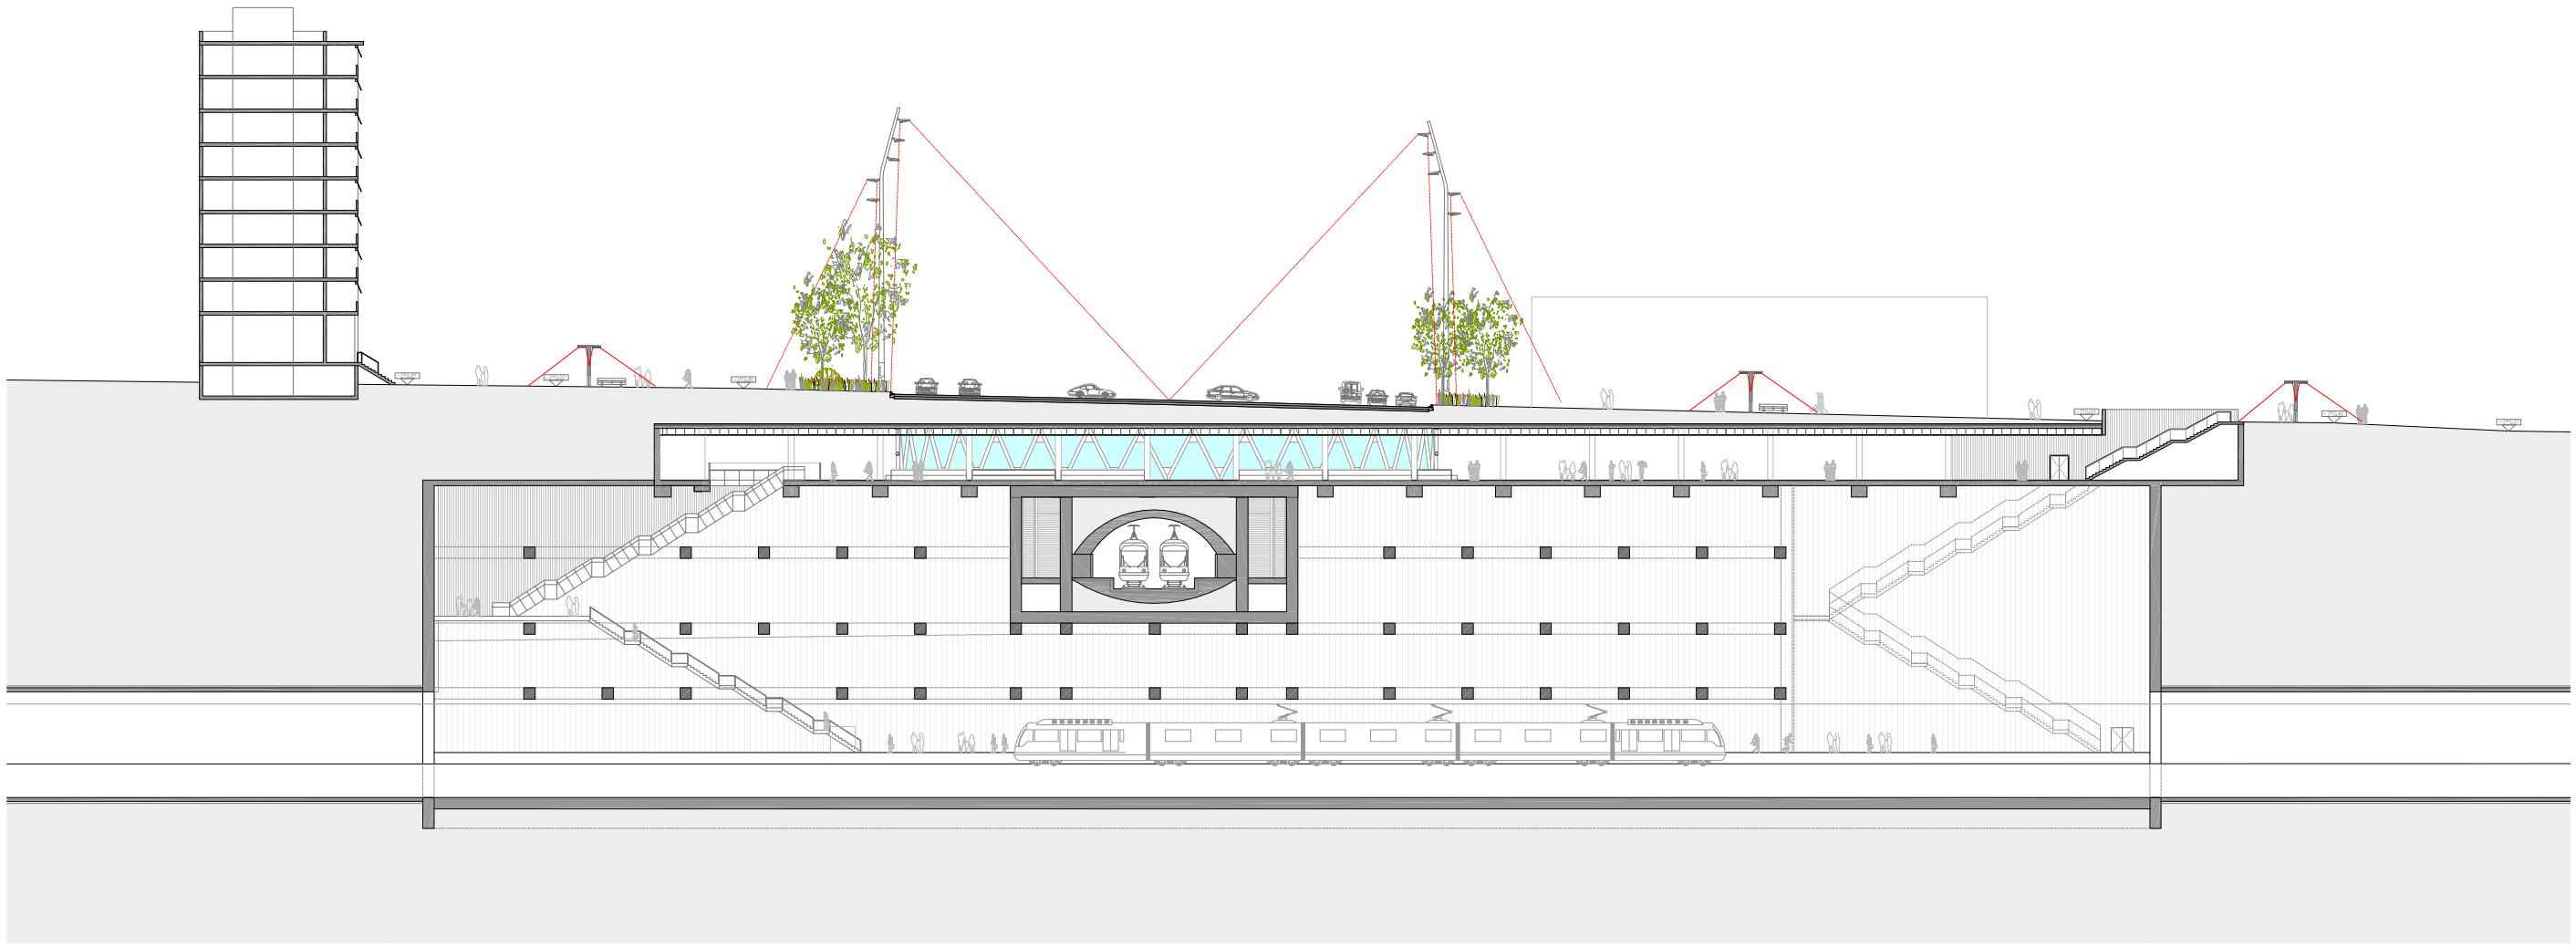

E: 1/300

Plaça Espanya 0.2

1.- ANÀLISI DE SABADELL
2.- GRAN VIA DIGITAL
3.- XARXA FERROVIÀRIA
4.- EMPLAÇAMENT
5.- CONCEPTE 1
6.- CONCEPTE 2
7.- PLANTA ESPAI PÚBLIC
8.- DETALLS ESPAI PÚBLIC
9.- PLANTA ESTACIÓ
10.- ESQUEMES ESTACIÓ
11.- APARCAMENT MEDIATECA
12.- SECCIONS APARCAMENT I MEDIATECA
13.- SECCIÓ A-A'
14.- SECCIÓ B-B'
15.- SECCIÓ C-C'
16.- SECCIÓ D-D'
17.- SECCIÓ E-E'
18.- SECCIÓ F-F'
19.- SECCIÓ CONSTRUCTIVA 1
20.- SECCIÓ CONSTRUCTIVA 2
21.- SECCIÓ CONSTRUCTIVA 3
22.- SECCIÓ CONSTRUCTIVA 4
23.- PLANTA ESTRUCTURA
24.- DETALLE ESTRUCTURA
25.- INSTAL·LACIONS CLIMÀTIQUES
26.- INSTAL·LACIONS AIGUA
27.- INSTAL·LACIONS ELÈCTRIQUES

PFC 2008 - 2009
BLAI CABRERO BOSCH