1 - ANÀLISI DE SABADELL
2 - GRAN VIA DIGITAL
3 - XARXA FERROVIÀRIA
4 - EMPLAÇAMENT
5 - CONCEPTE 1
6 - CONCEPTE 2
7 - PLANTA ESPAI PÚBLIC
8 - DETALLS ESPAI PÚBLIC
9 - PLANTA ESTACIÓ
10 - EQUIPAMENTS ESTACIÓ
11 - APARCAMENT MEDIATECA
12 - SECCIONS APARCAMENT MEDIATECA
13 - SECCIÓ A-A'
14 - SECCIÓ B-B'
15 - SECCIÓ C-C'
16 - SECCIÓ D-D'
17 - SECCIÓ E-E'
18 - SECCIÓ F-F'
19 - SECCIÓ CONSTRUCTIVA 1
20 - SECCIÓ CONSTRUCTIVA 2
21 - SECCIÓ CONSTRUCTIVA 3
22 - SECCIÓ CONSTRUCTIVA 4
23 - PLANTA ESTRUCTURA
24 - DETALL ESTRUCTURA
25 - INSTAL·LACIONS CLIMATITZADES
26 - INSTAL·LACIONS AIGUA
27 - INSTAL·LACIONS ELECTRICITAT

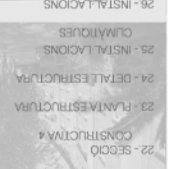

PLANTA ESPAI PÚBLIC

E: 1/400

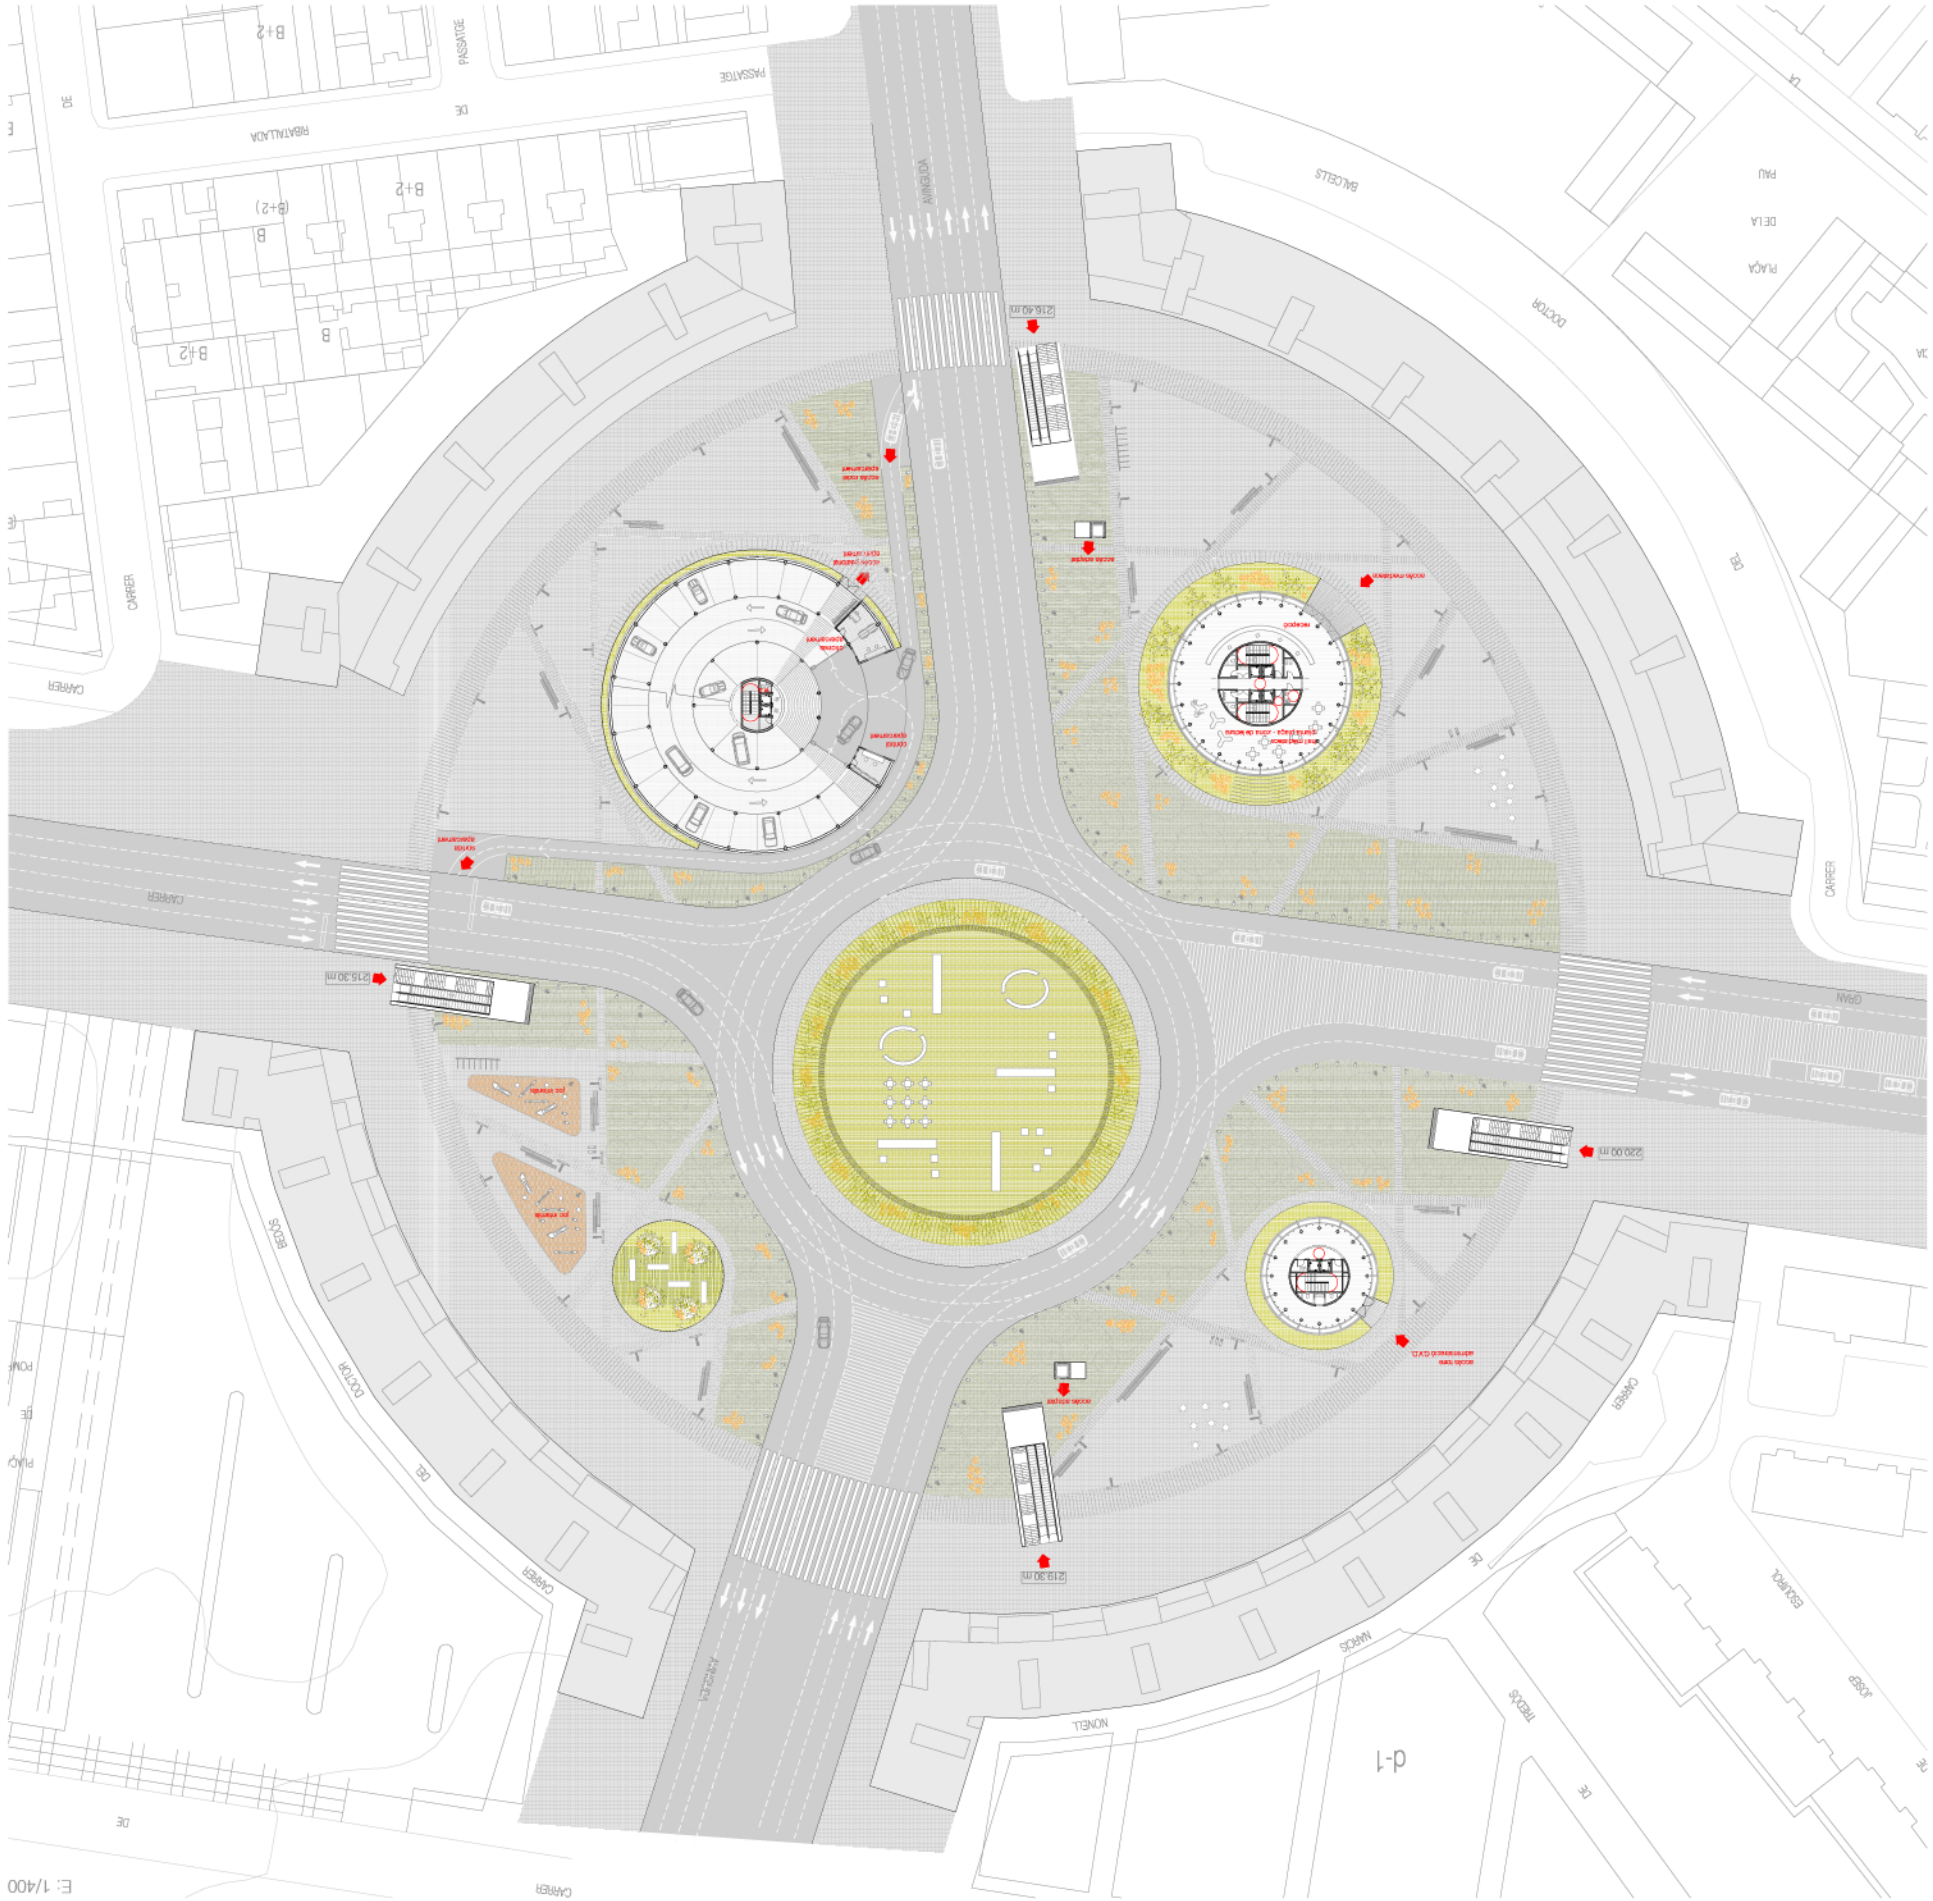

PASSATGE
B+2
B+2
(B+2)
B
B
B+2
PUBILLA CASES
CARRER
CARRER
CARRER
VOLTA DEL CARRER
CARRER
CARRER