



DIAGONAL vs LES CORTS

Una de les característiques principals del solar a nivell urbà, és la varietat tipològica que l'abraça. Per la banda de muntanya, la trama de la Diagonal i oposadament, en la part del Mediterrani, el casc antic del barri de les Corts.


El punt d'encontre es justament el solar on s'assenta el complex habitacional. Des de ell, fent un gir de 360°, podem apreciar la varietat i gaudir dels contrastos. Contrast del gra, de la forma, dels materials, els acabats, la vegetació, els usos, les reflexions i inclús de la gent.

Els **buits** de la trama de la Diagonal intenten dialogar amb els **plens** del casc antic del barri i d'aquesta forma l'edifici preten absorbir els elements principals de cadascuna de les trames, com si fos una **esponja**.

ANÀLISI DE BARRI: LA TROVADA DE LES DIFERENTS TRAMES



e: 1/10000

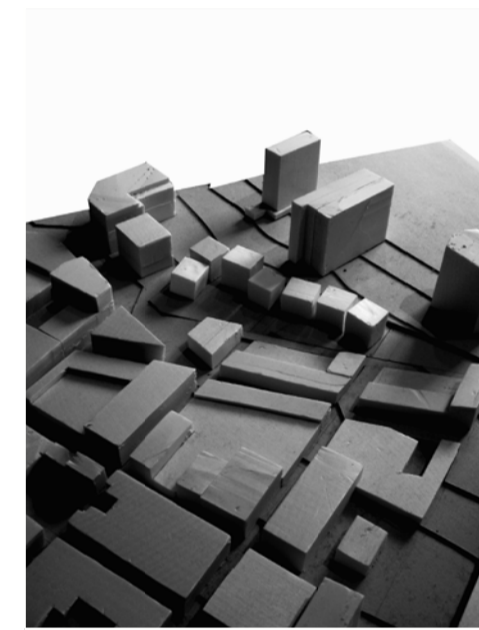

EL TREBALL DE LA SECCIÓ

ENTORN

trovada de trames: trama viària que mor al solar. Diferència de cota entre Diagonal i el barri de Les Corts és de 3.00 metres.

ORGANITZACIÓ

pensar l'edifici respectant la trama original i segons els fluxes previsibles.

APORTACIÓ AL BARRI I AL COMPLEX

La zona d'espais públics, que formen part del complex però que s'obren al barri i a la ciutat, es col.loca en la part baixa del complex.

SOTERRAMENT

aprofiten el desnivell, fer possible la connexió treballant la topografia del solar. Sota la topografia creada, es col.loca tot el programa d'espais públics

TROBADA


configuració d'un gran espai al aire lliure que funciona com a corredor i distribuïdos de l'espai, com a parc o espai peatonal polivalent i com a element per il.luminar i ventilar el programa

PLANTA NOBLE

la planta baixa absorbeix l'alçada del barri de les Corts i es presenta a la ciutat a través de l'espai lliure



MATERIALITZACIÓ: l'esponja

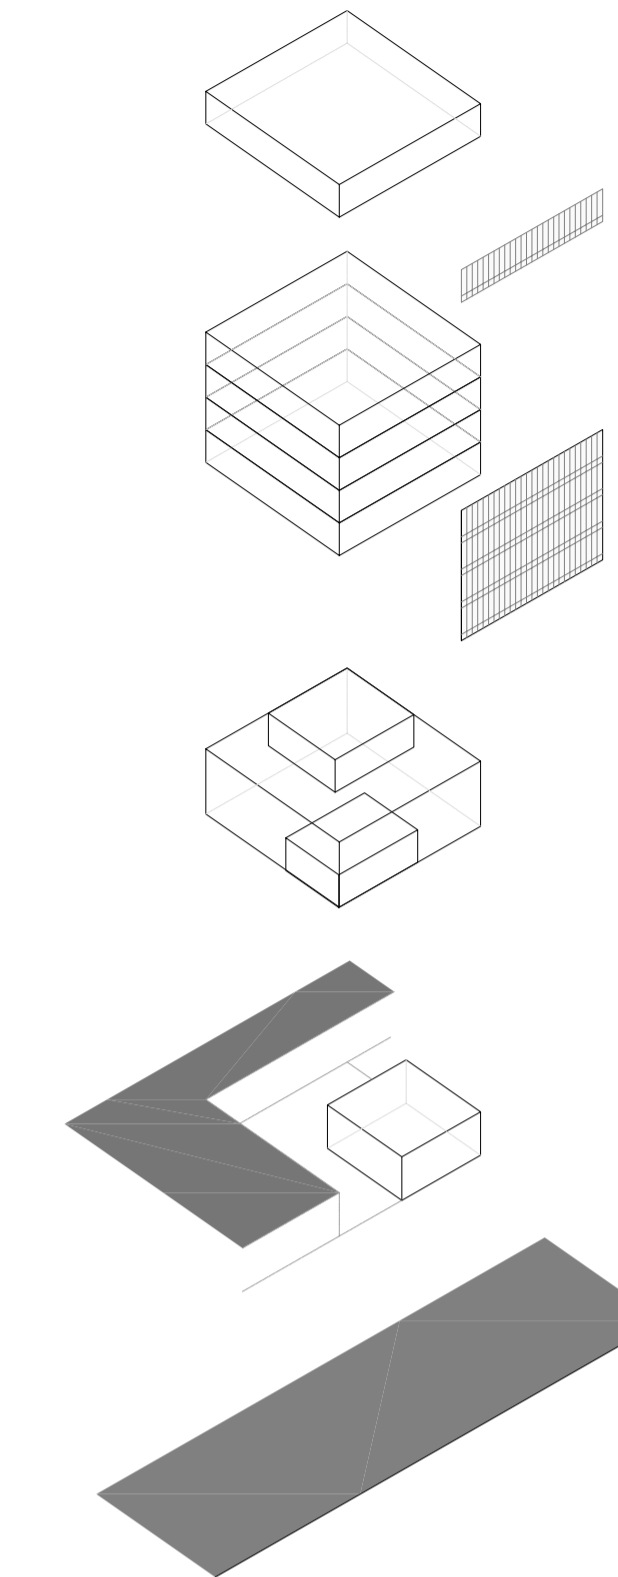

PLANTES ALTES

Les plantes superiors a l'espai públic identifiquen el nou edifici amb la Diagonal:

- creixement en alçada
- volums regulars i ordenats
- revestiment continu
- mateix ús (privat)

PLANTES BAIXES

Les plantes baixes identifiquen el complex amb el barri de les Corts:

- alçada total de 10 metres, mitjana del barri)
- creixement horitzontal
- aleatorietat de volums; permeabilitat
- acabats variables
- us públic i semipúblics

ESPAI PÚBLIC

Es reparteix en dos nivells comunicats entre ells i gosa de continuïtat en tots els eixos.

	edificació	trànsit rodat	trànsit peatonal	espai lliure vegetació	usos	contaminació acústica	alçada edificació	equipaments públics	paviments	barreres arquitectòniques
la trama de la Diagonal										
el barri de les Corts										