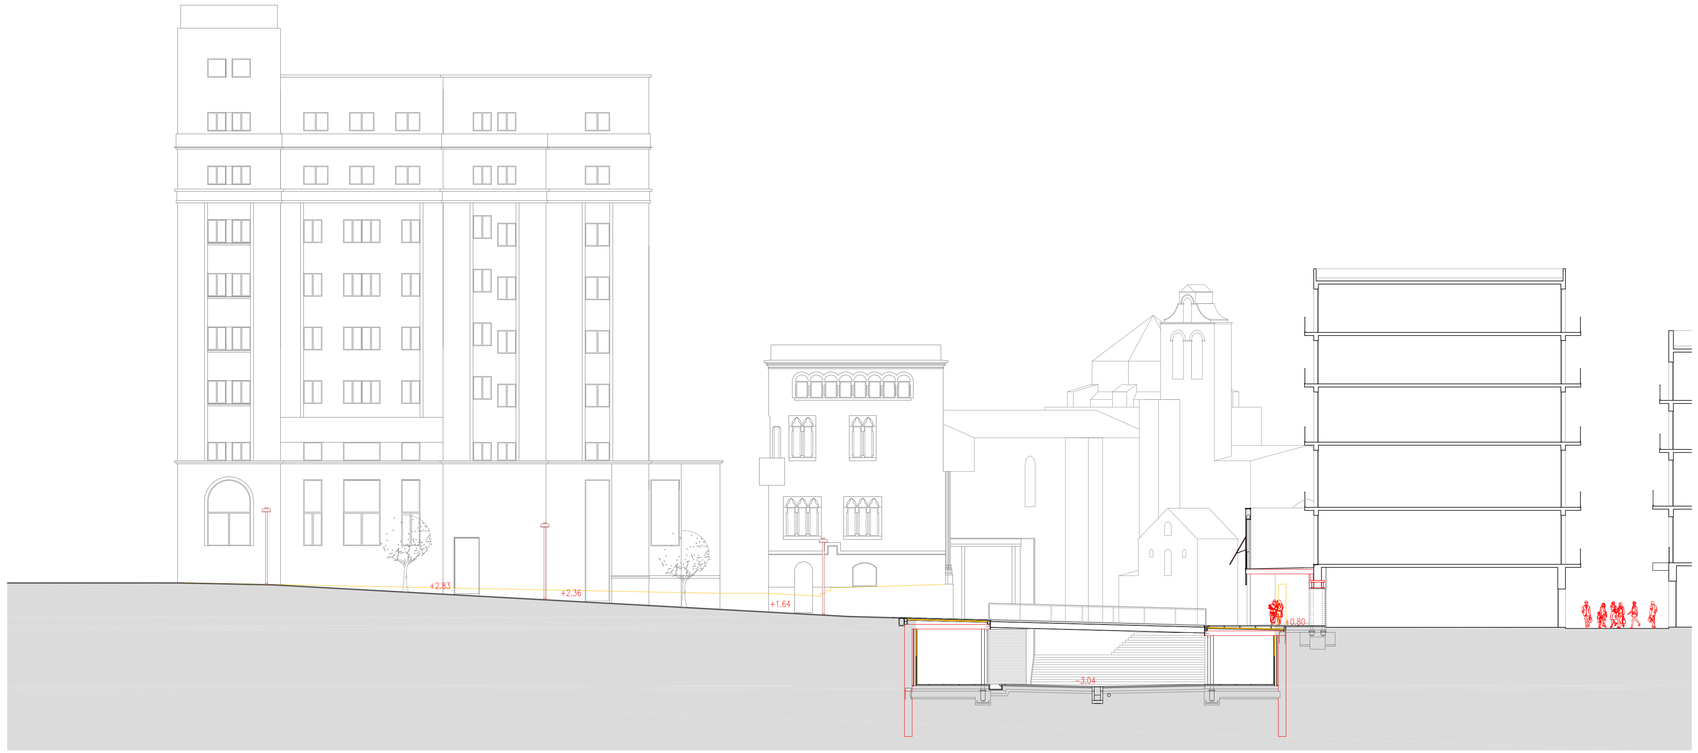

SECCIÓ TRANSVERSAL SS1

SECCIÓ TRANSVERSAL SS2

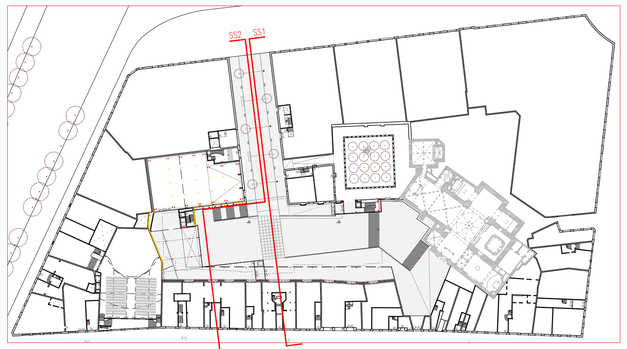

SECCIONS TRANSVERSALS c/. RIVADENEYRA SS1_SS2

ESCALA 1/200

PLAÇA DE L'ESGLÉSIA DE SANTA ANNA_BCN

ETSAV PFC gener 2010 TUTOR: Josep GINER ALUMNE: Fco Javier GONZÁLEZ