



PLANTA LL NIVELL INFERIOR PLAÇA -3.04
CONSTRUCCIÓ PAVIMENTS
ESCALA 1/200


DETALLS ESCALA 1/20

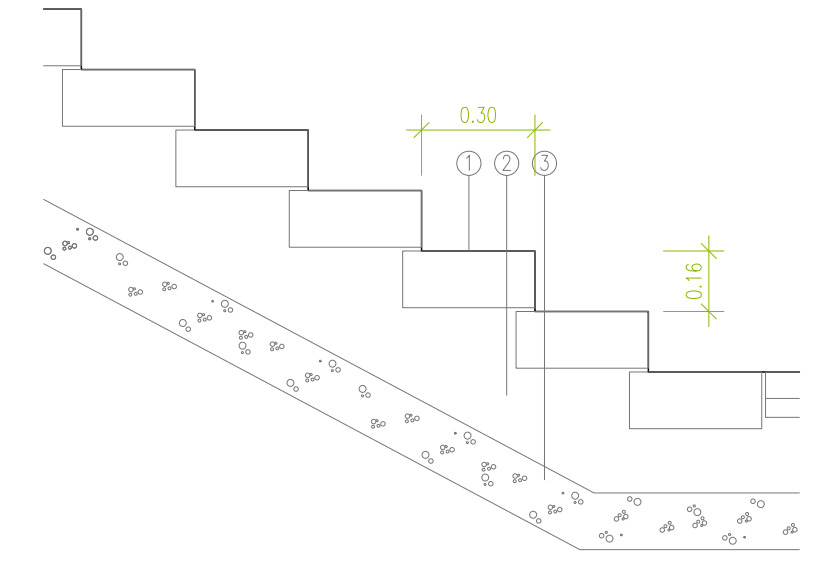

DETALL ESCALA PLAÇA

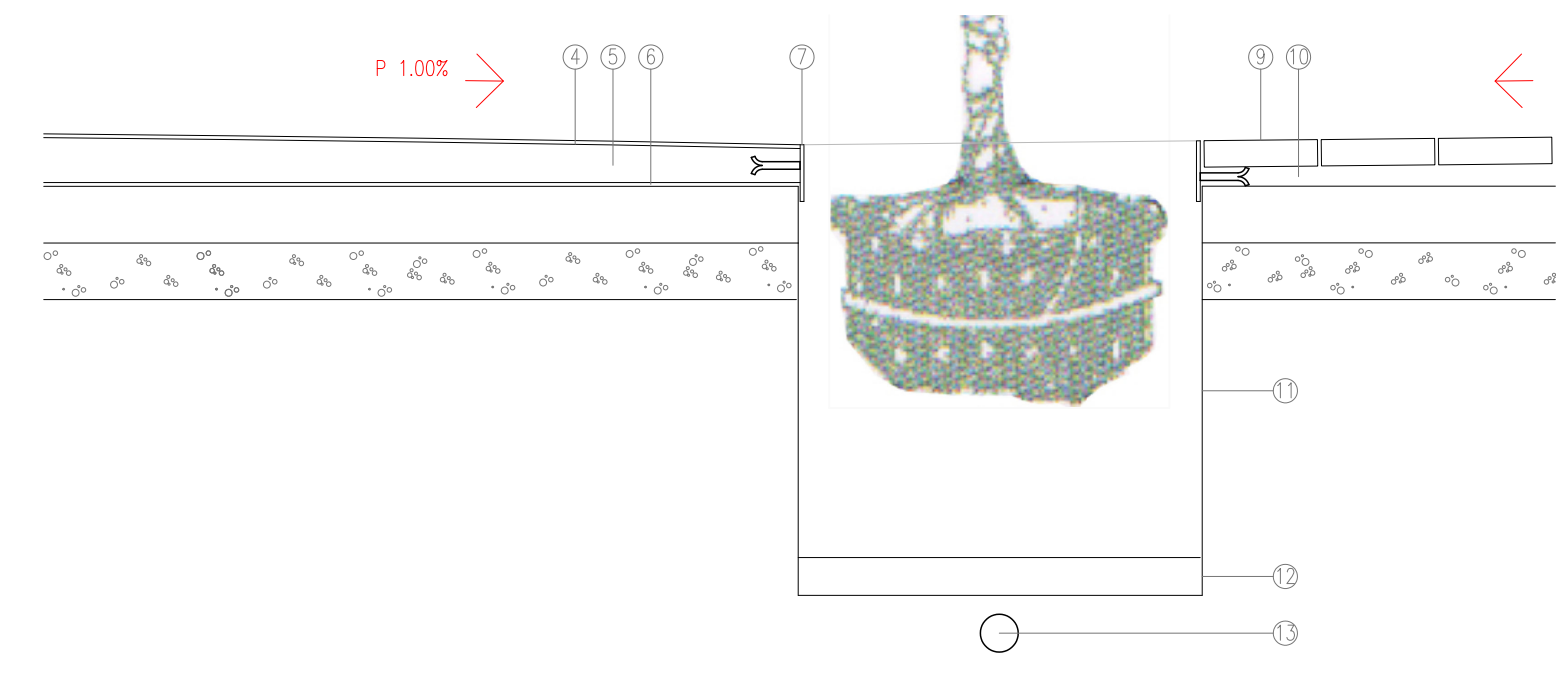

SECCIÓ PAVIMENT c/. RIVADENEYRA

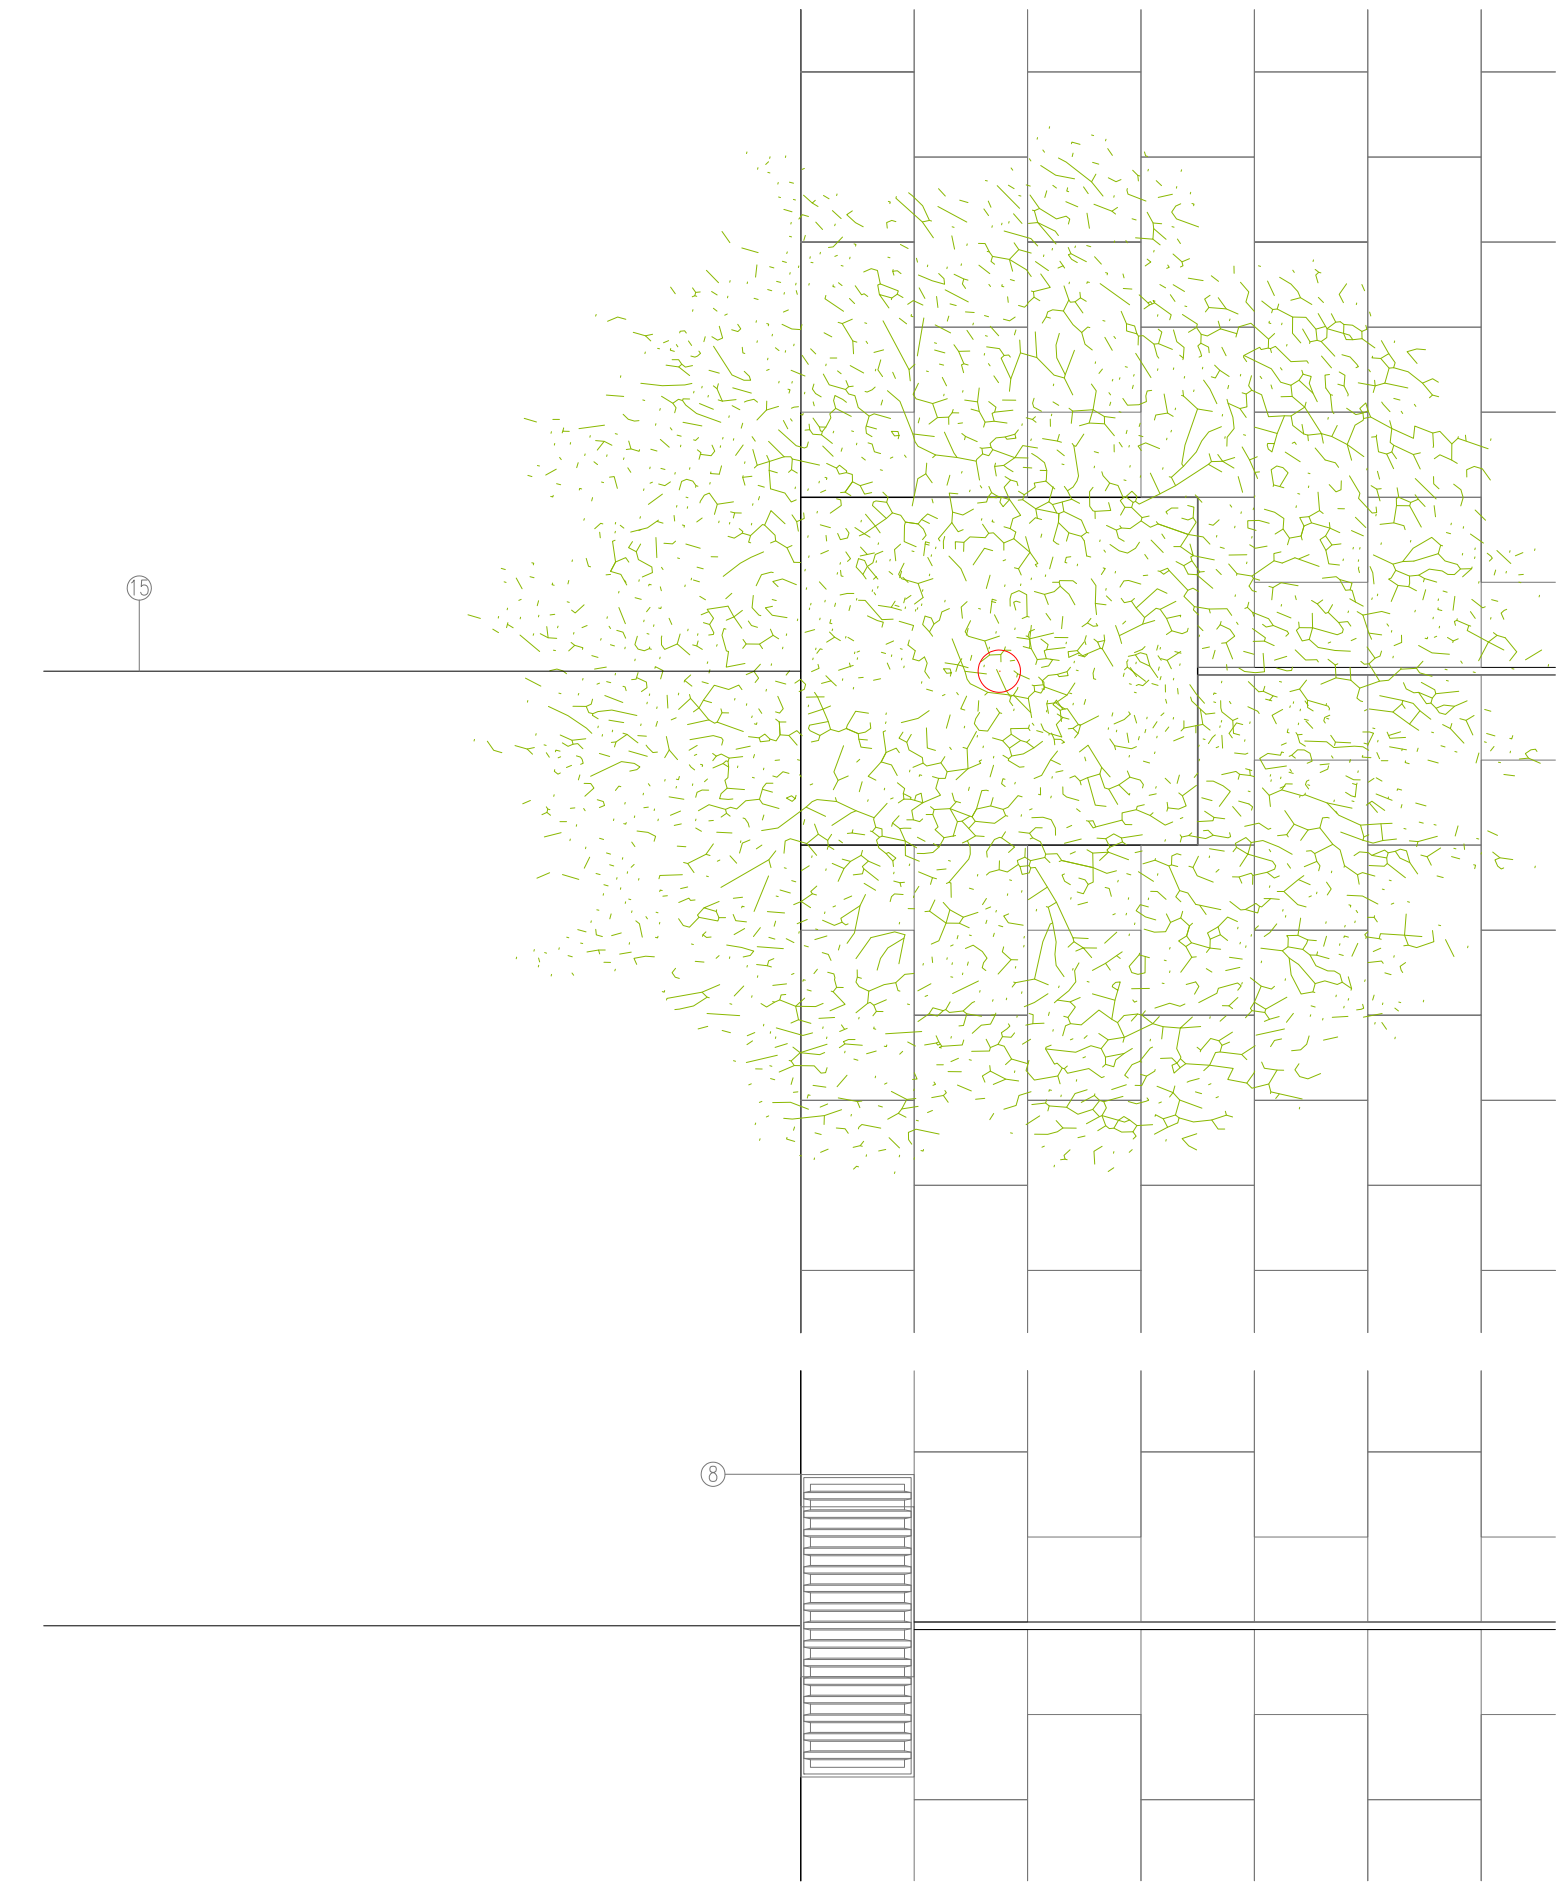

PLANTA
DETALL PAVIMENT c/. RIVADENEYRA



- JUNTS DILATACIÓ
- PAVIMENT DE TRAVERTI PEÇA 300x450x70MM
- PAVIMENT FLOTANT DE TRAVERTI FIXAT MECÀNICAMENT PER EVITAR VANDALISME
- SEGELLAT SLURRY COLOR A DEFINIR
- PEÇA VIDRE LAMINAR 8+8+8 100x100CM VIDRE SUPERIOR SERIGRAFAT