



SECCIÓ

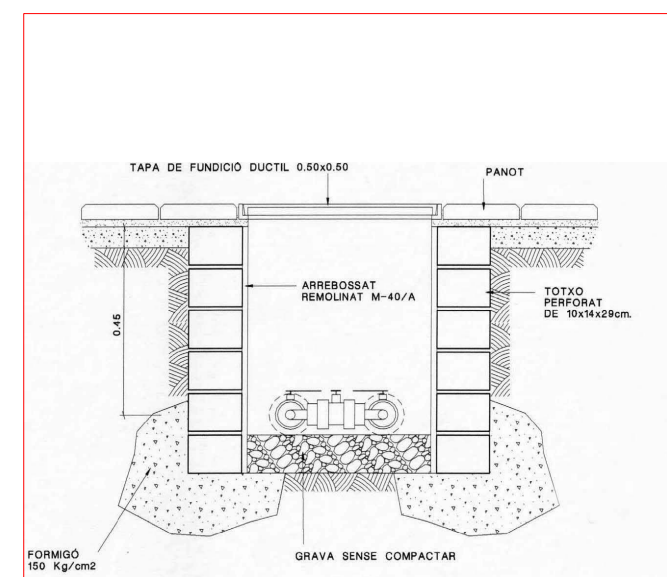


SECCIÓ

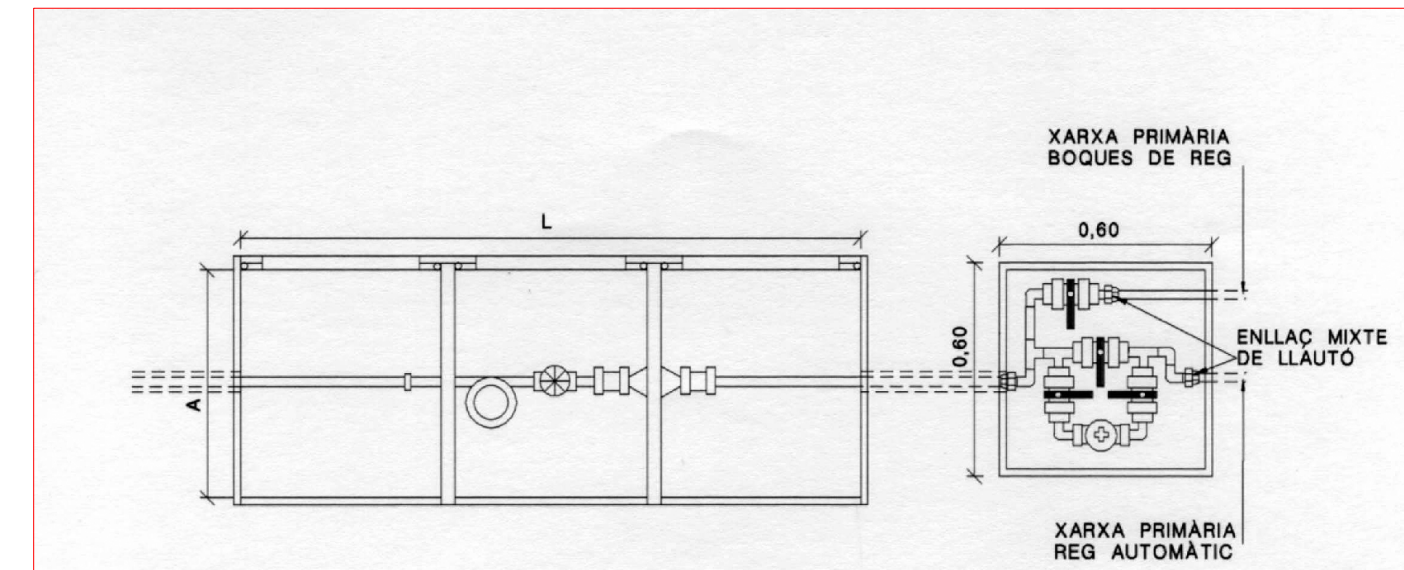



PLANTA

PERICÓ COMPTADOR I BY-PASS MESTRE

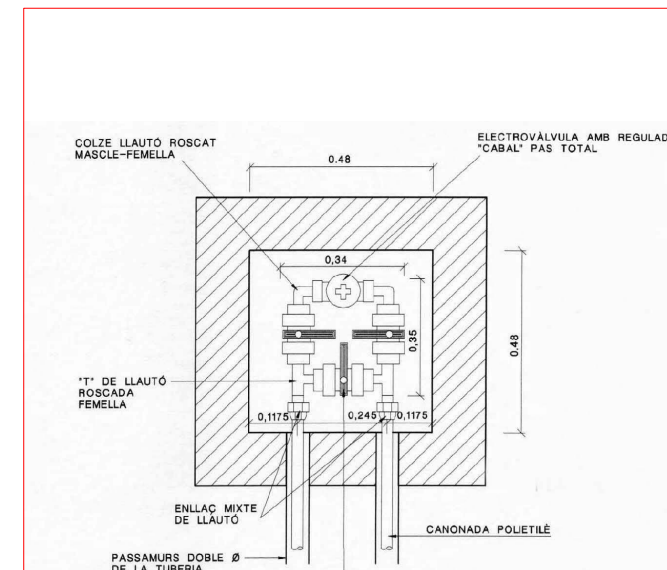


PLANTA


PERICÓ BY-PASS SECTORIAL SENZILL D' 1.5"

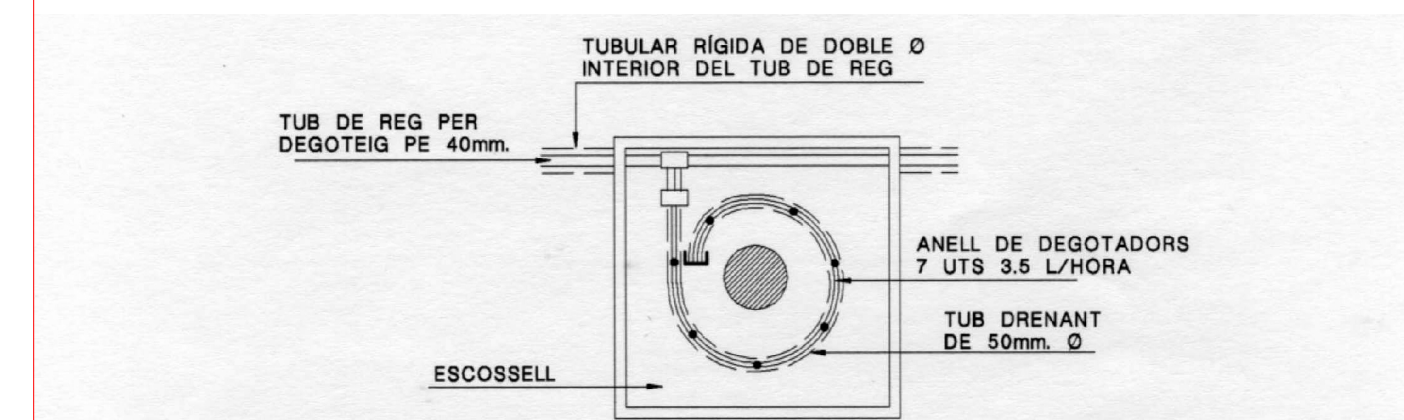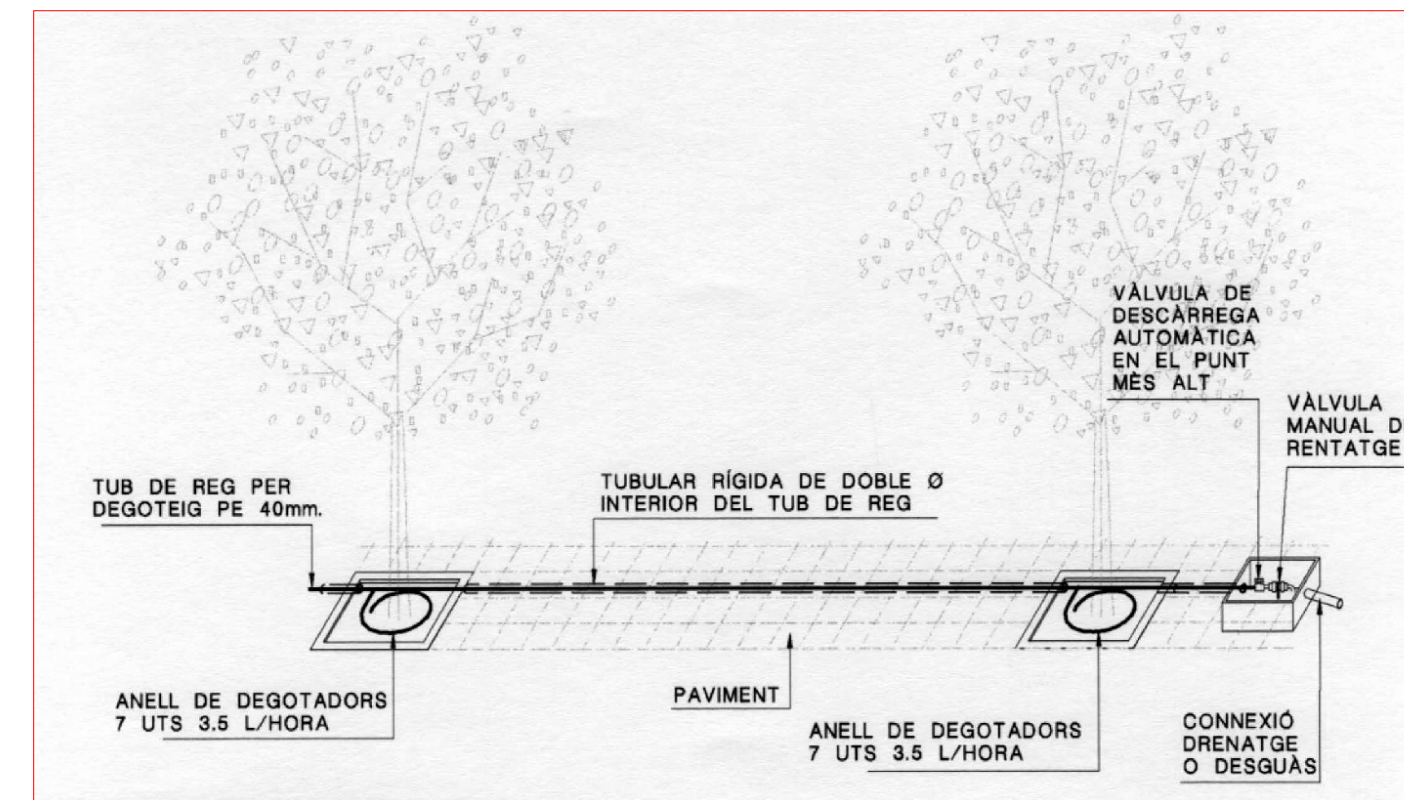

DETALLS REG PER DEGOTEIG EN ARBRES D'ALIENACIÓ I DETALL DE TUBULARS EN PAVIMENTS

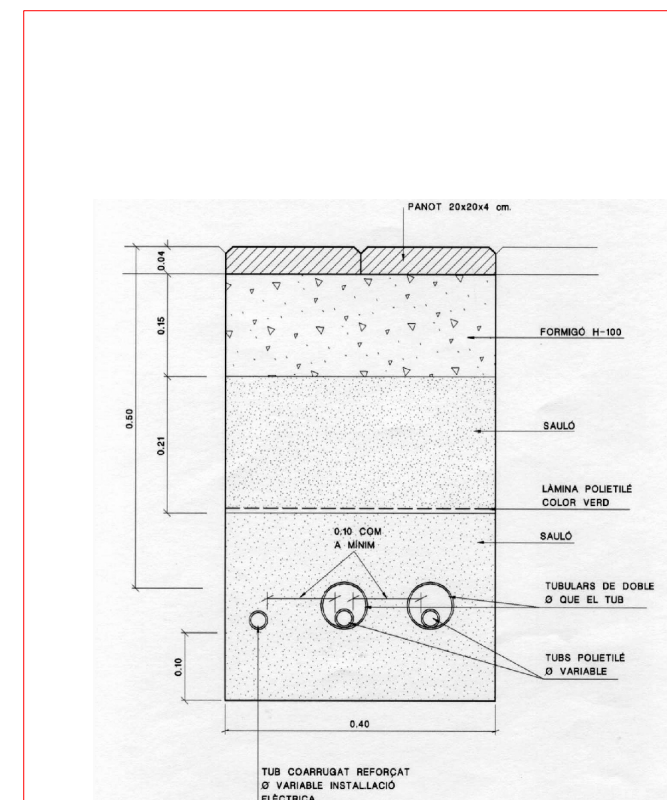

SECCIÓ PAS INSTAL·LACIÓ REC

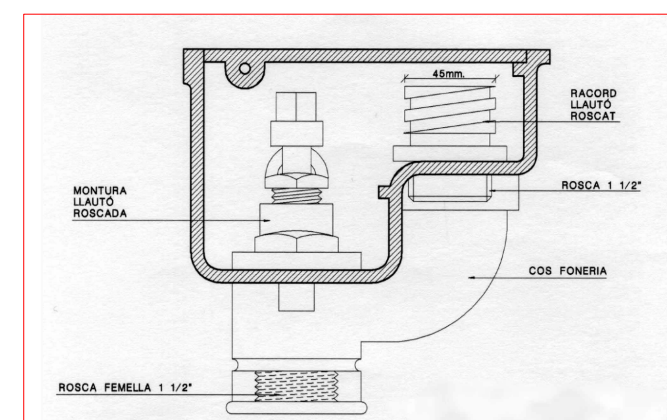

SECCIÓ BOCA DE REG

