



PLANTA 00 NIVELL ESGLÉSIA +0.80



PLANTA 11 NIVELL P1 +4.64

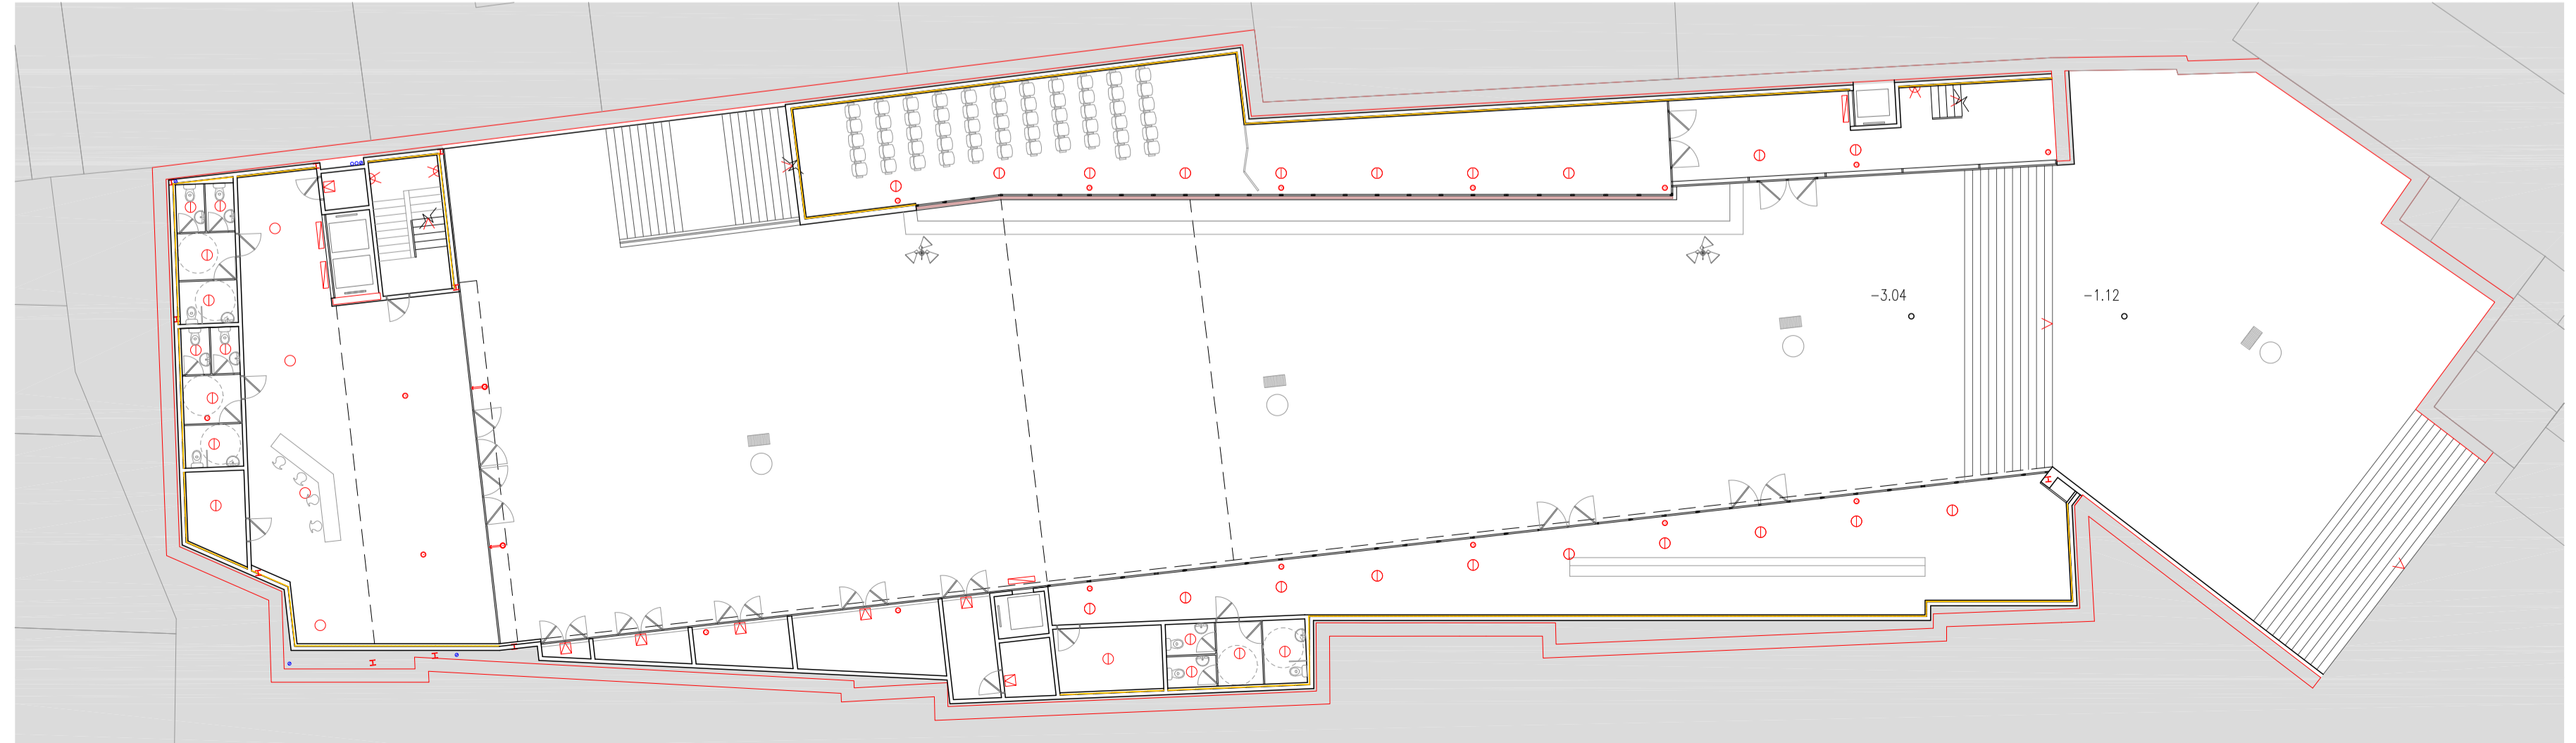

PLANTA 11 NIVELL INFERIOR PLAÇA -3.04
 INSTAL·LACIONS INSTAL·LACIÓ IL·LUMINACIÓ INTERIOR
 ESCALA 1/200

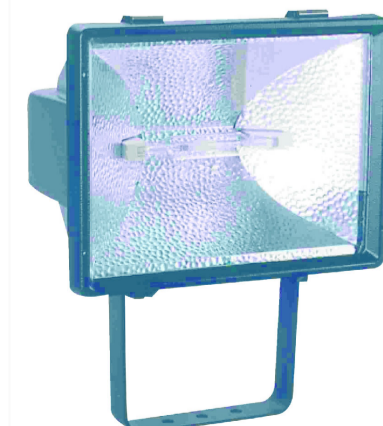

5_ LLUMINÀRIA MX CARANDINI



6_ LLUMINÀRIA PEJANDA BLK CARANDINI

- 1_ ENLLUMENAT PERMANENT ASCENSOR
- 2_ APLIC MURAL A PARET
- 3_ APLIC MURAL A PARET ESTANC PER A INTERIOR
- 4_ DOWNLIGHT LAMPADA TC-DEL 2x18W
- 5_ LLUMINÀRIA MX CARANDINI AMB LAMPADA VSAP 150W (INDIRECTE)
- 6_ LLUMINÀRIA PEJANDA BLK/BLOCK CARANDINI AMB LAMPADA VSAP 250W