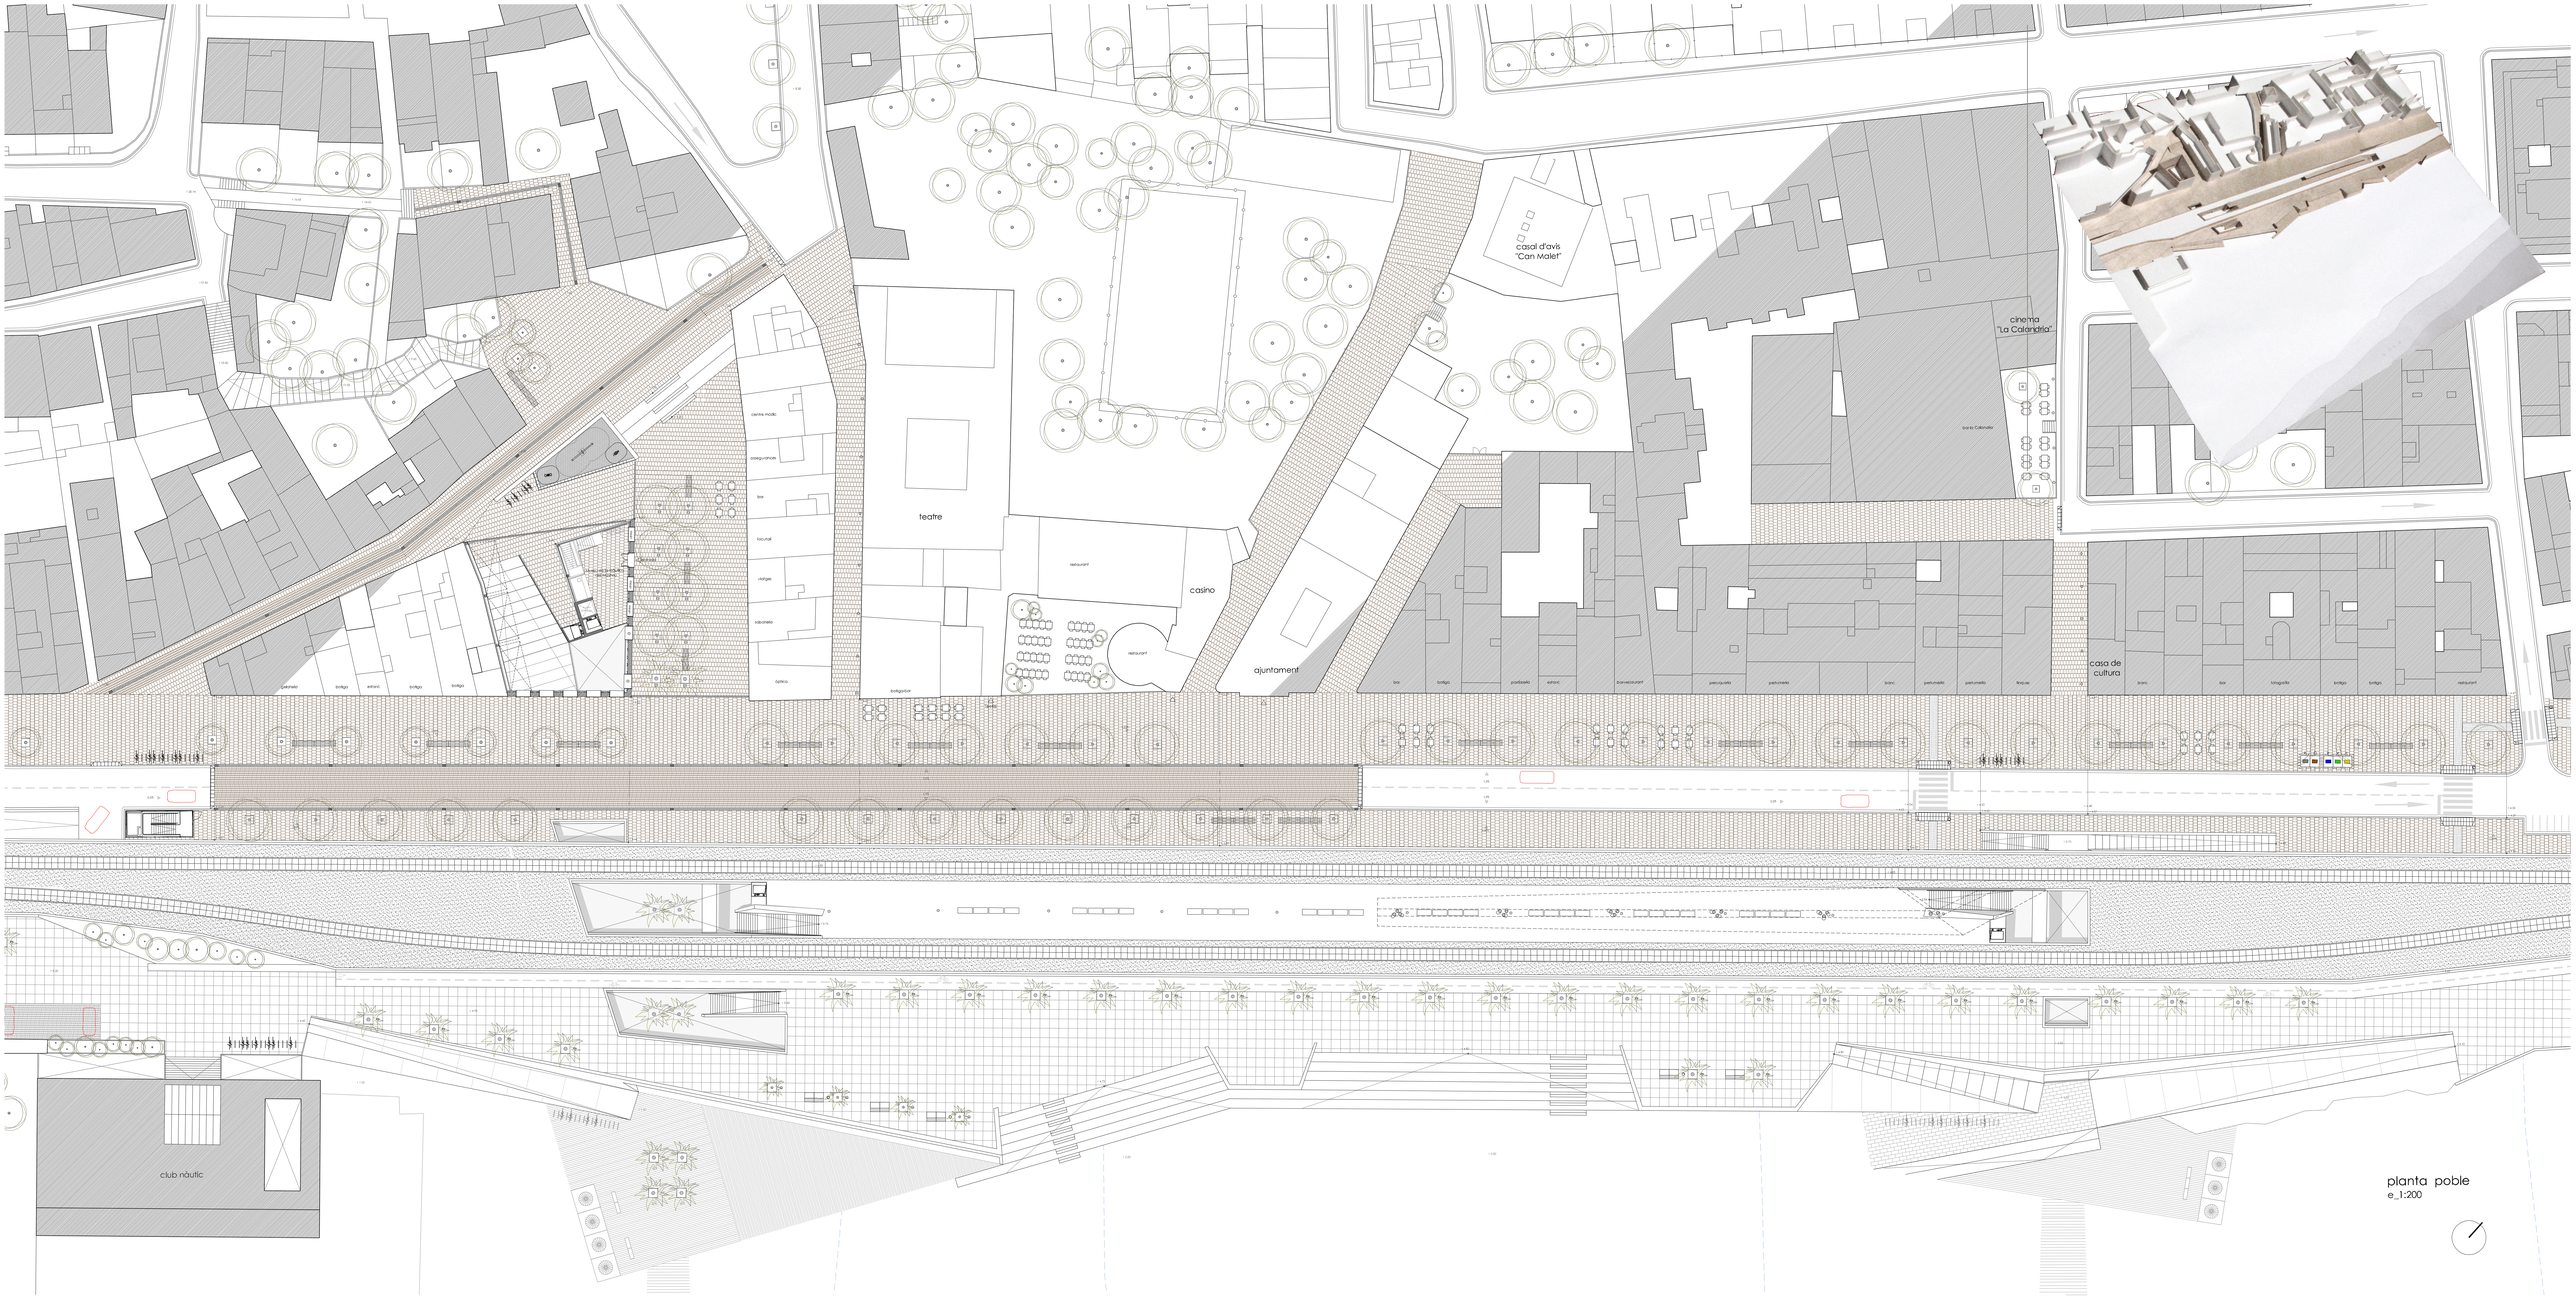

planta poble
e_1:200