les verticals (seccions - alçats)

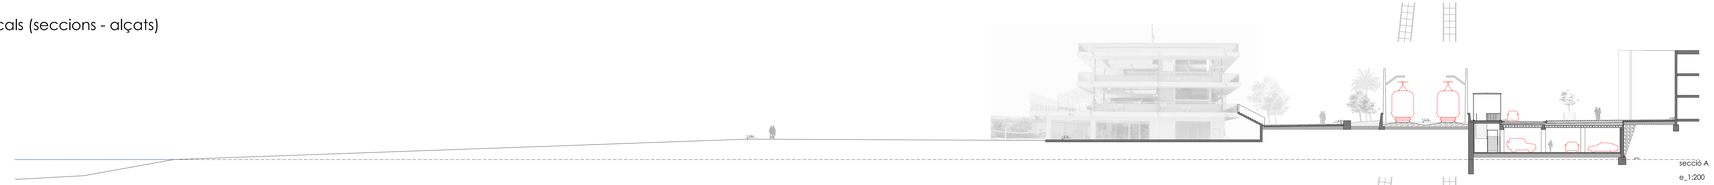

secció A
e_1:200

mirada de tot el carrer

secció B
e_1:200

secció C
e_1:200

mirada de la nova plaça

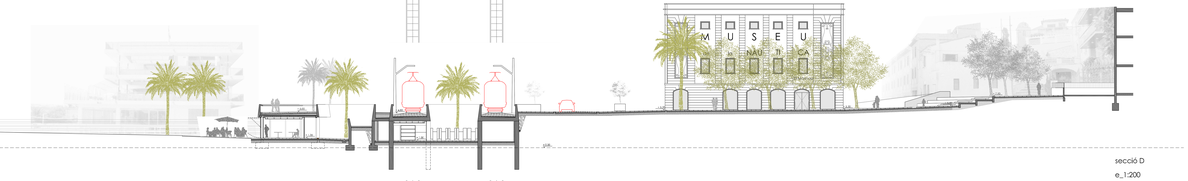

secció D
e_1:200

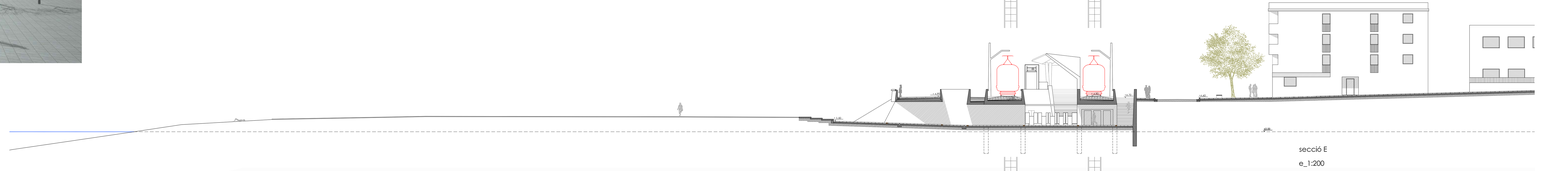

secció E
e_1:200

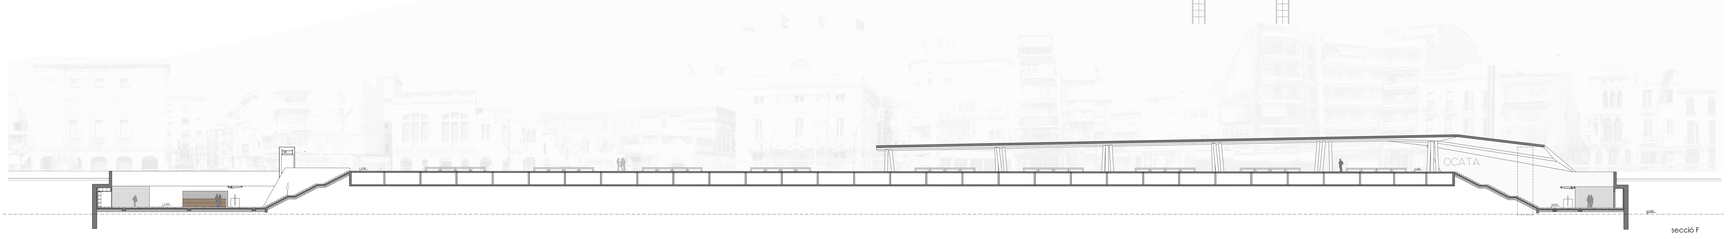

secció F
e_1:200

mirada d'un dels patis