canvi d'escala

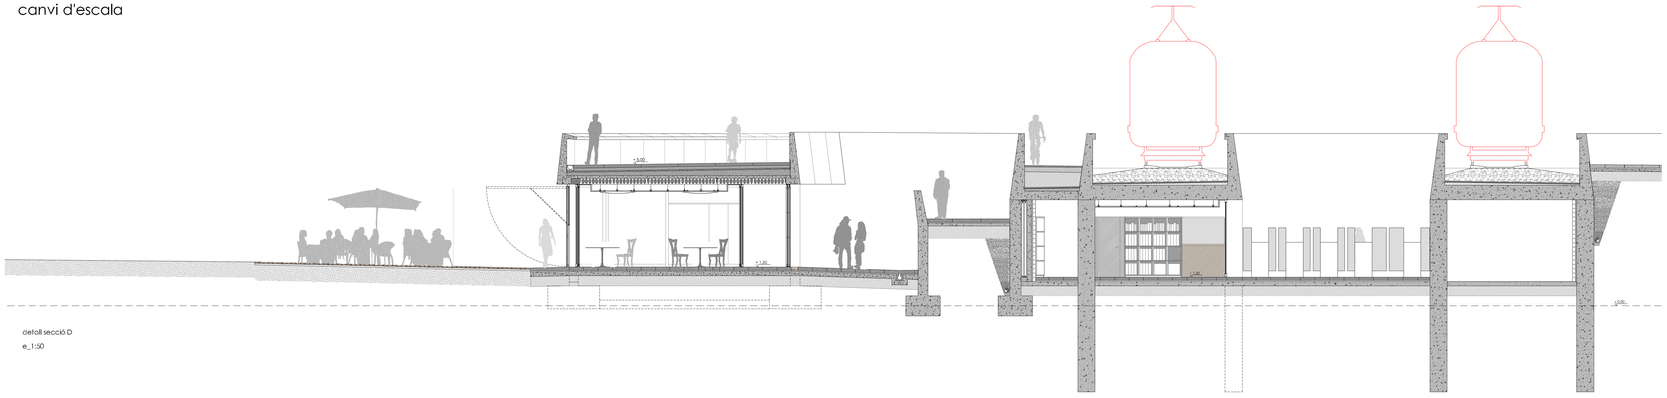

cielofoll secció D
e_1:50

mirada des del nou passeig marítim

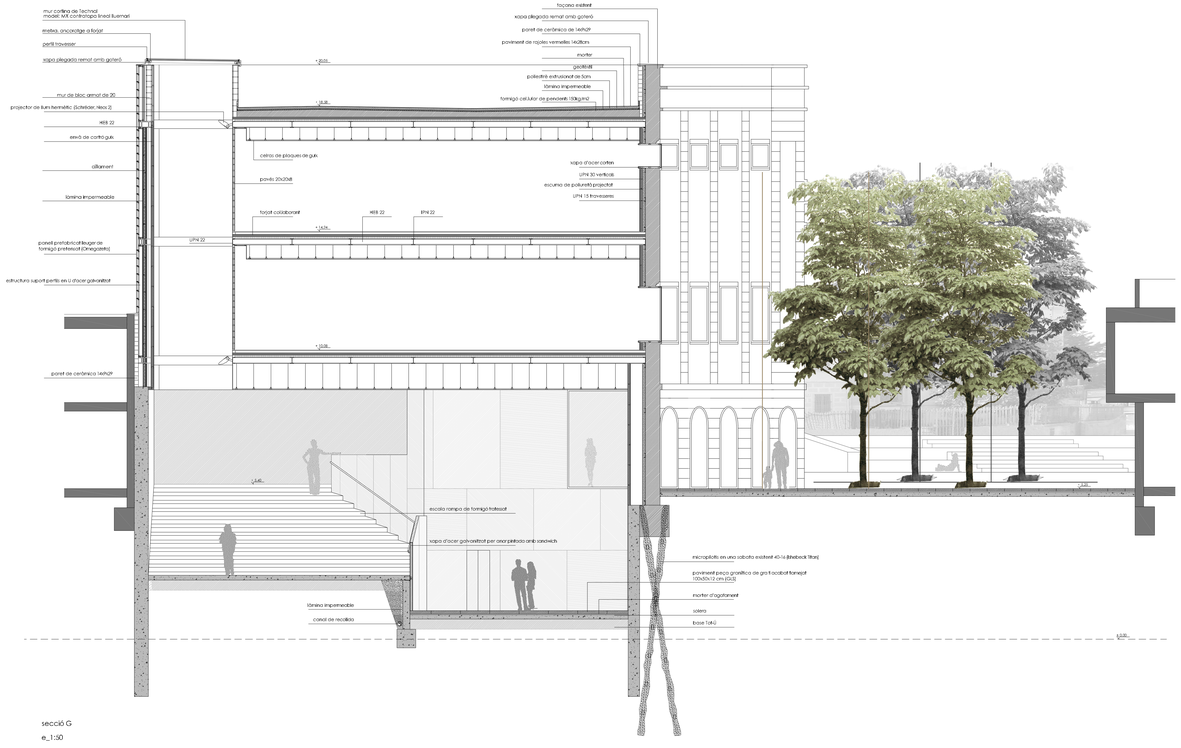

secció G
e_1:50

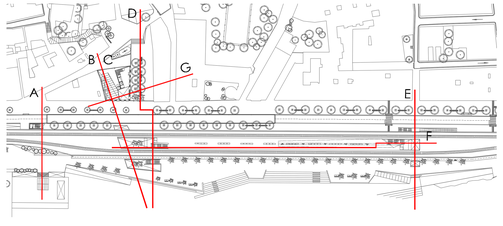

mirada des del bar de la platja