A.E.

SL.A.

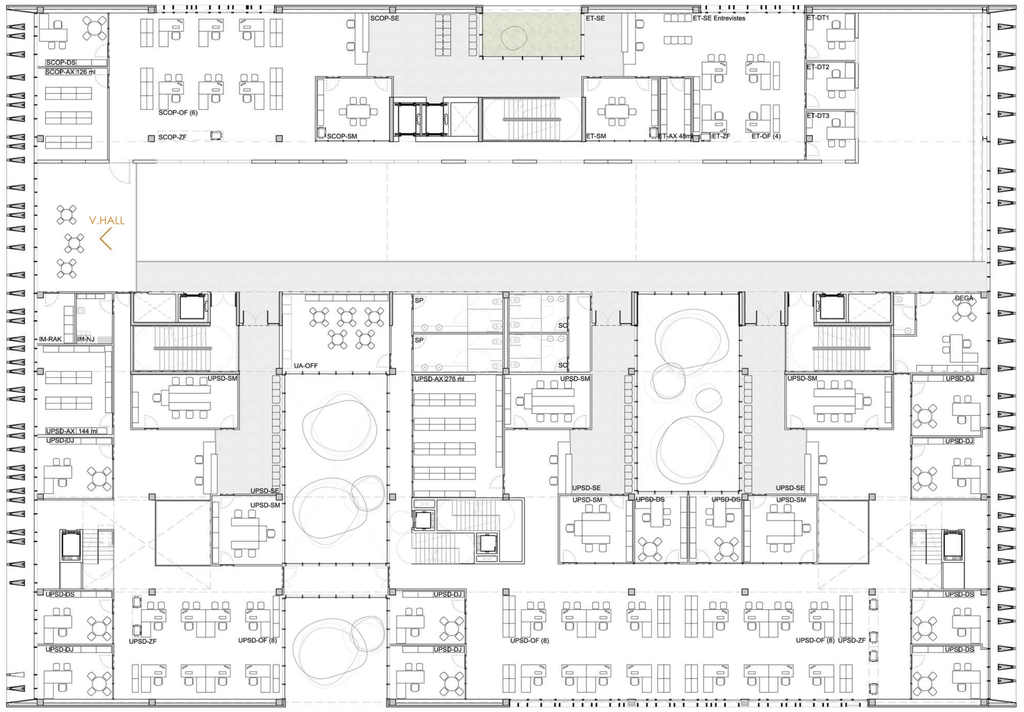

SL.A.

A.E.

P.1. PLANTA PRIMERA

VISTA HALL PLANTA PRIMERA

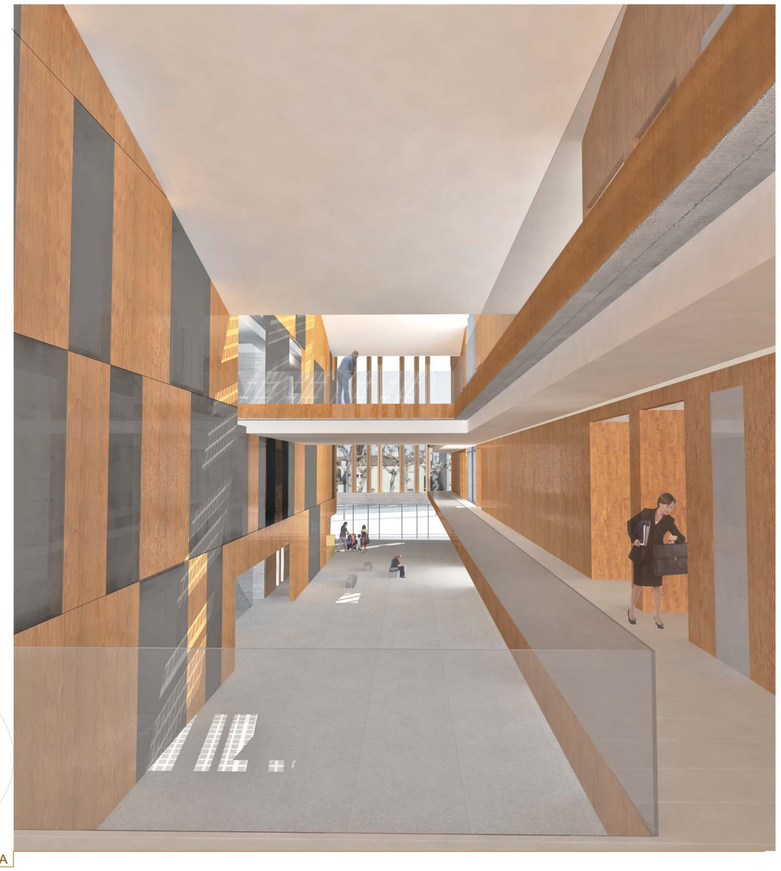

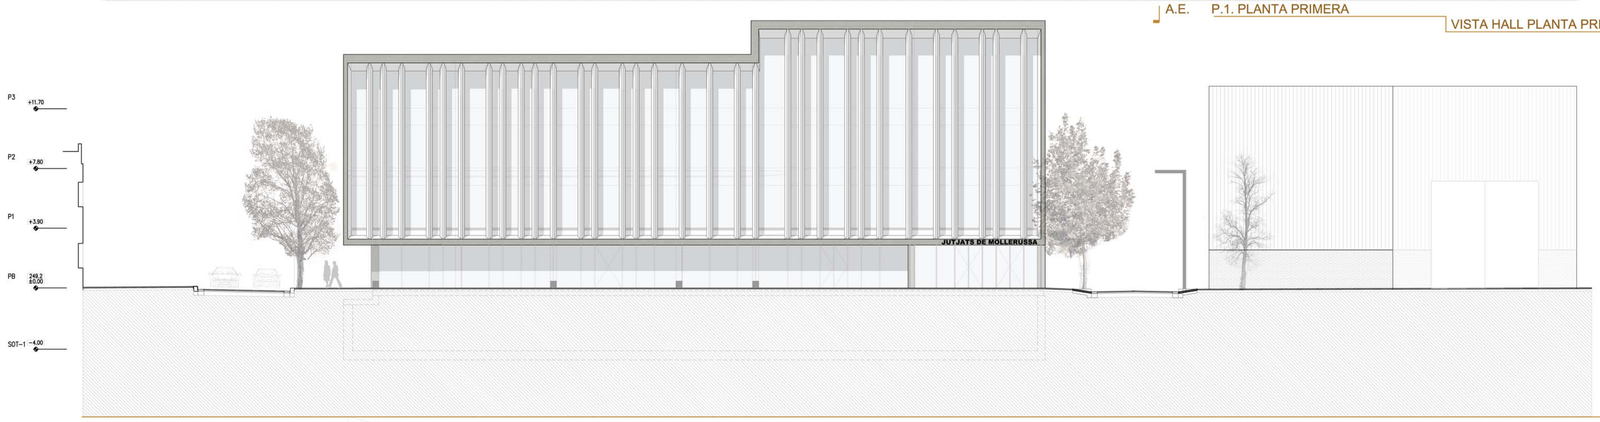

A.E. ALÇAT EST

SL.A. SECCIÓ LONGITUDINAL A JUTJATS A MOLLERUSSA

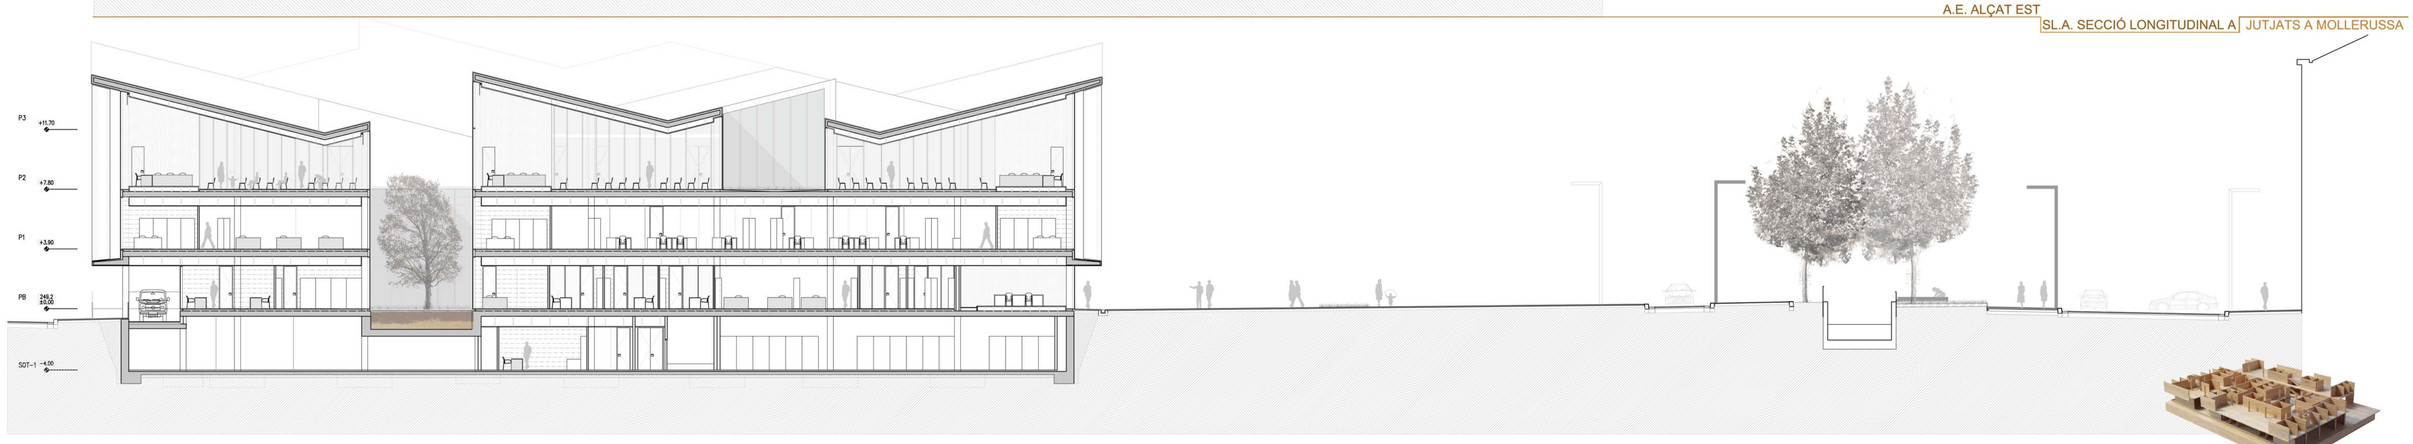

JUTJATS A MOLLERUSSA

TRIBUNAL - E. BRU / F.X. ALDABO / F. SAGARRA / E. CALAFELL / J.L. CANOSA

JORDI GORGUES XIXONS

PLANTA PRIMERA

0 4 8 12 m. e:1/200

07